


位置図

1	2
3	4
5	6
7	8


平成20年4月

313東横線沿線

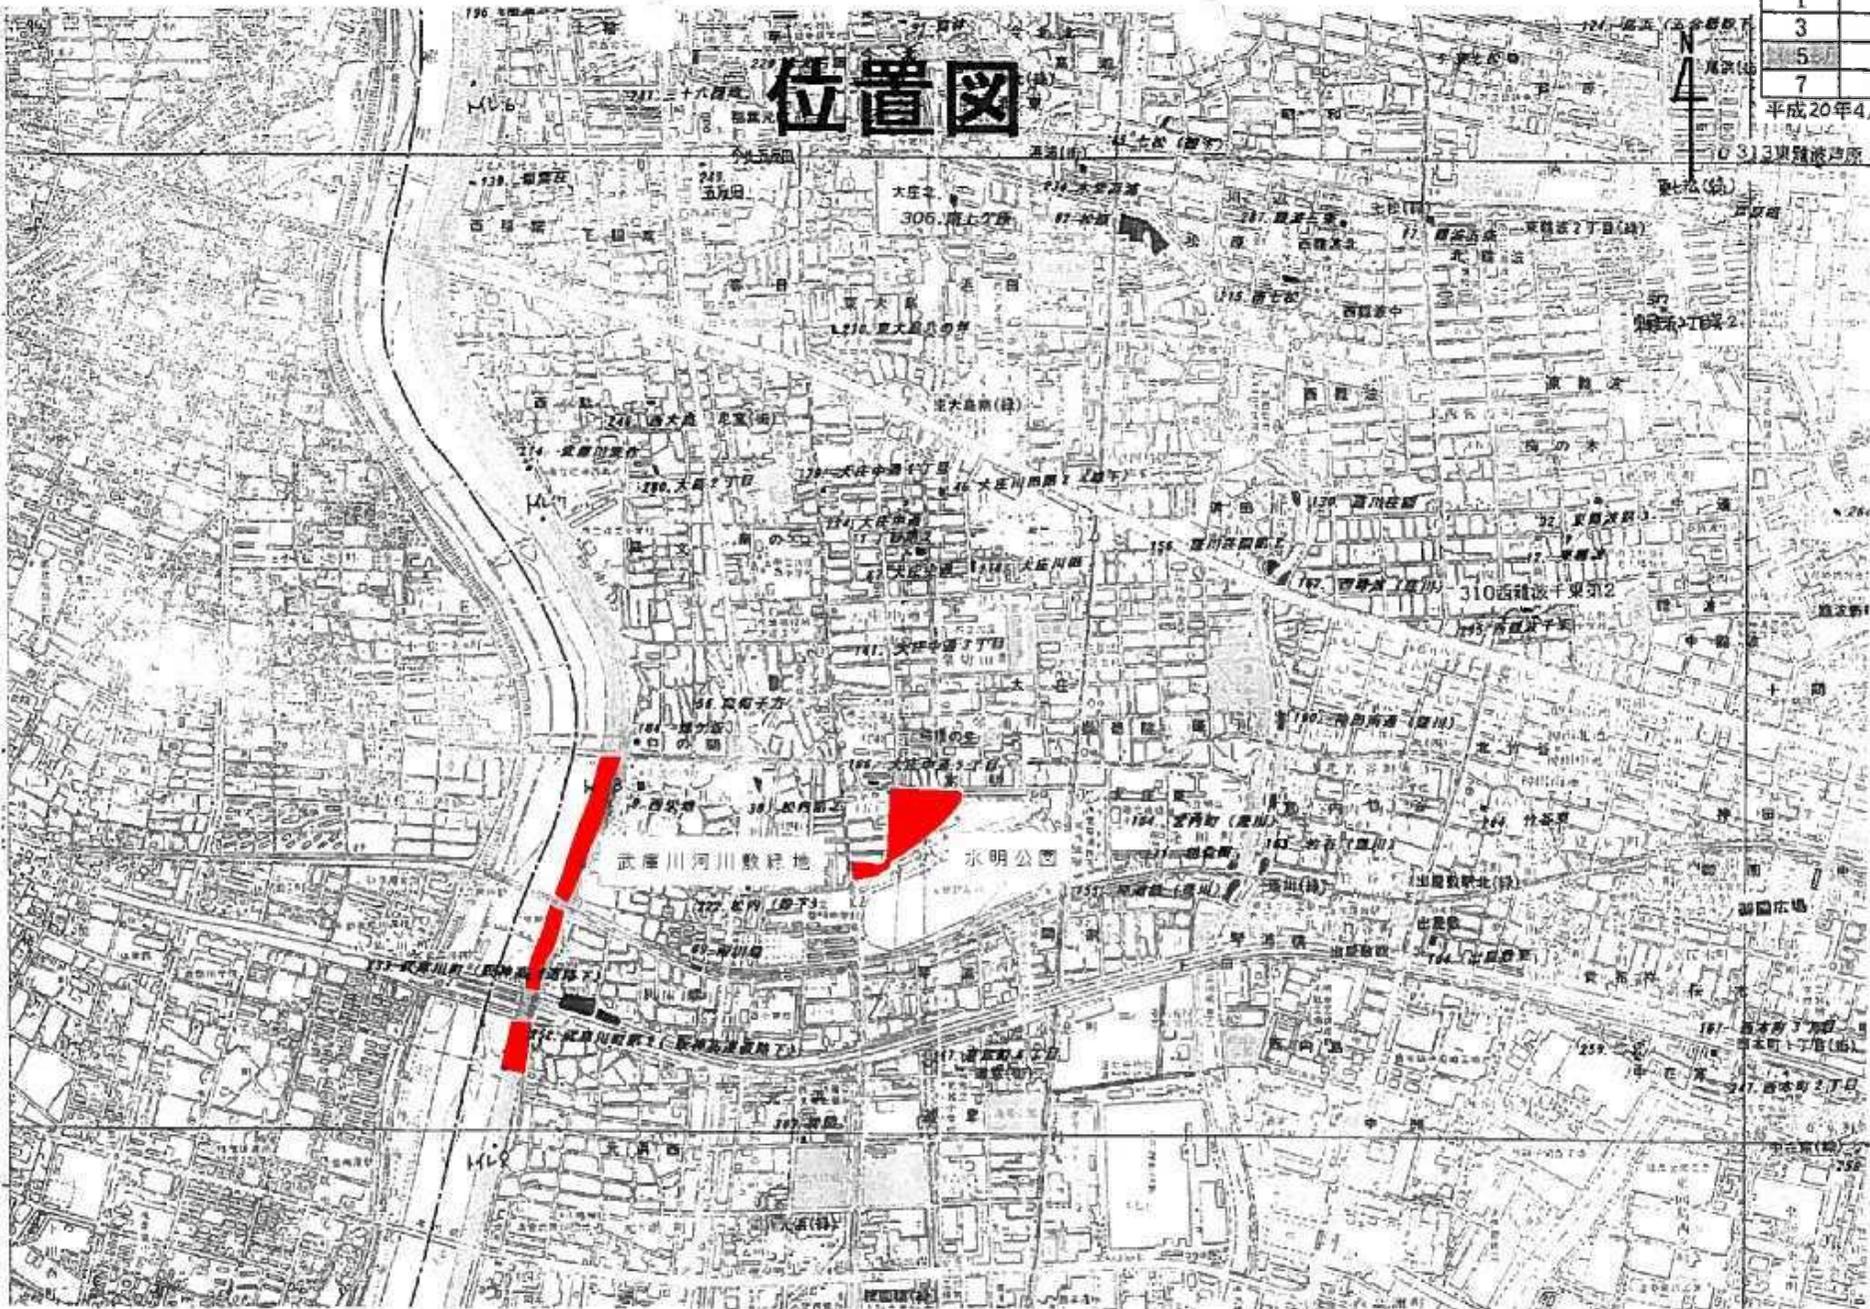


凡 例

番号	記号	説明	数量
1	ベンチ	ベンチ	8基
2	プランク	3基	220.0㎡
3	コナリ	2基	24.0㎡
4	庭園	2基	24.0㎡
5	スワング	2基	
6	砂	1基	
7	鉄	1基	
8	水	17基	
9	庭	2基	
10	引	4基	
11	標	2基	
12	清	2基	
13	計	1基	

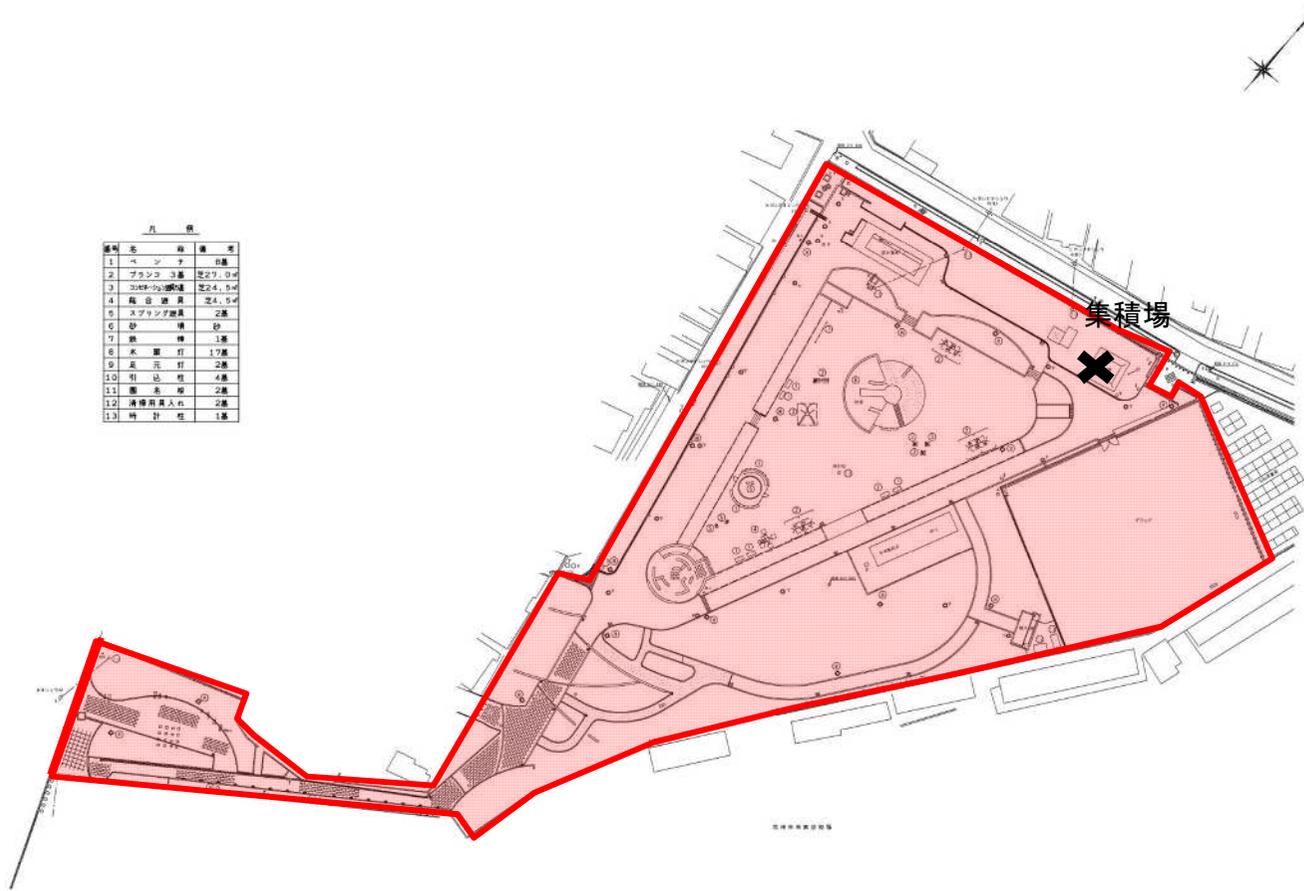


名称	水明公園	公園番号	
図面	平面図	図面番号	3
縮尺	1/1000	図面作成日	
都市整備局 土木部		公園維持課	

図面番号: 3-5-10

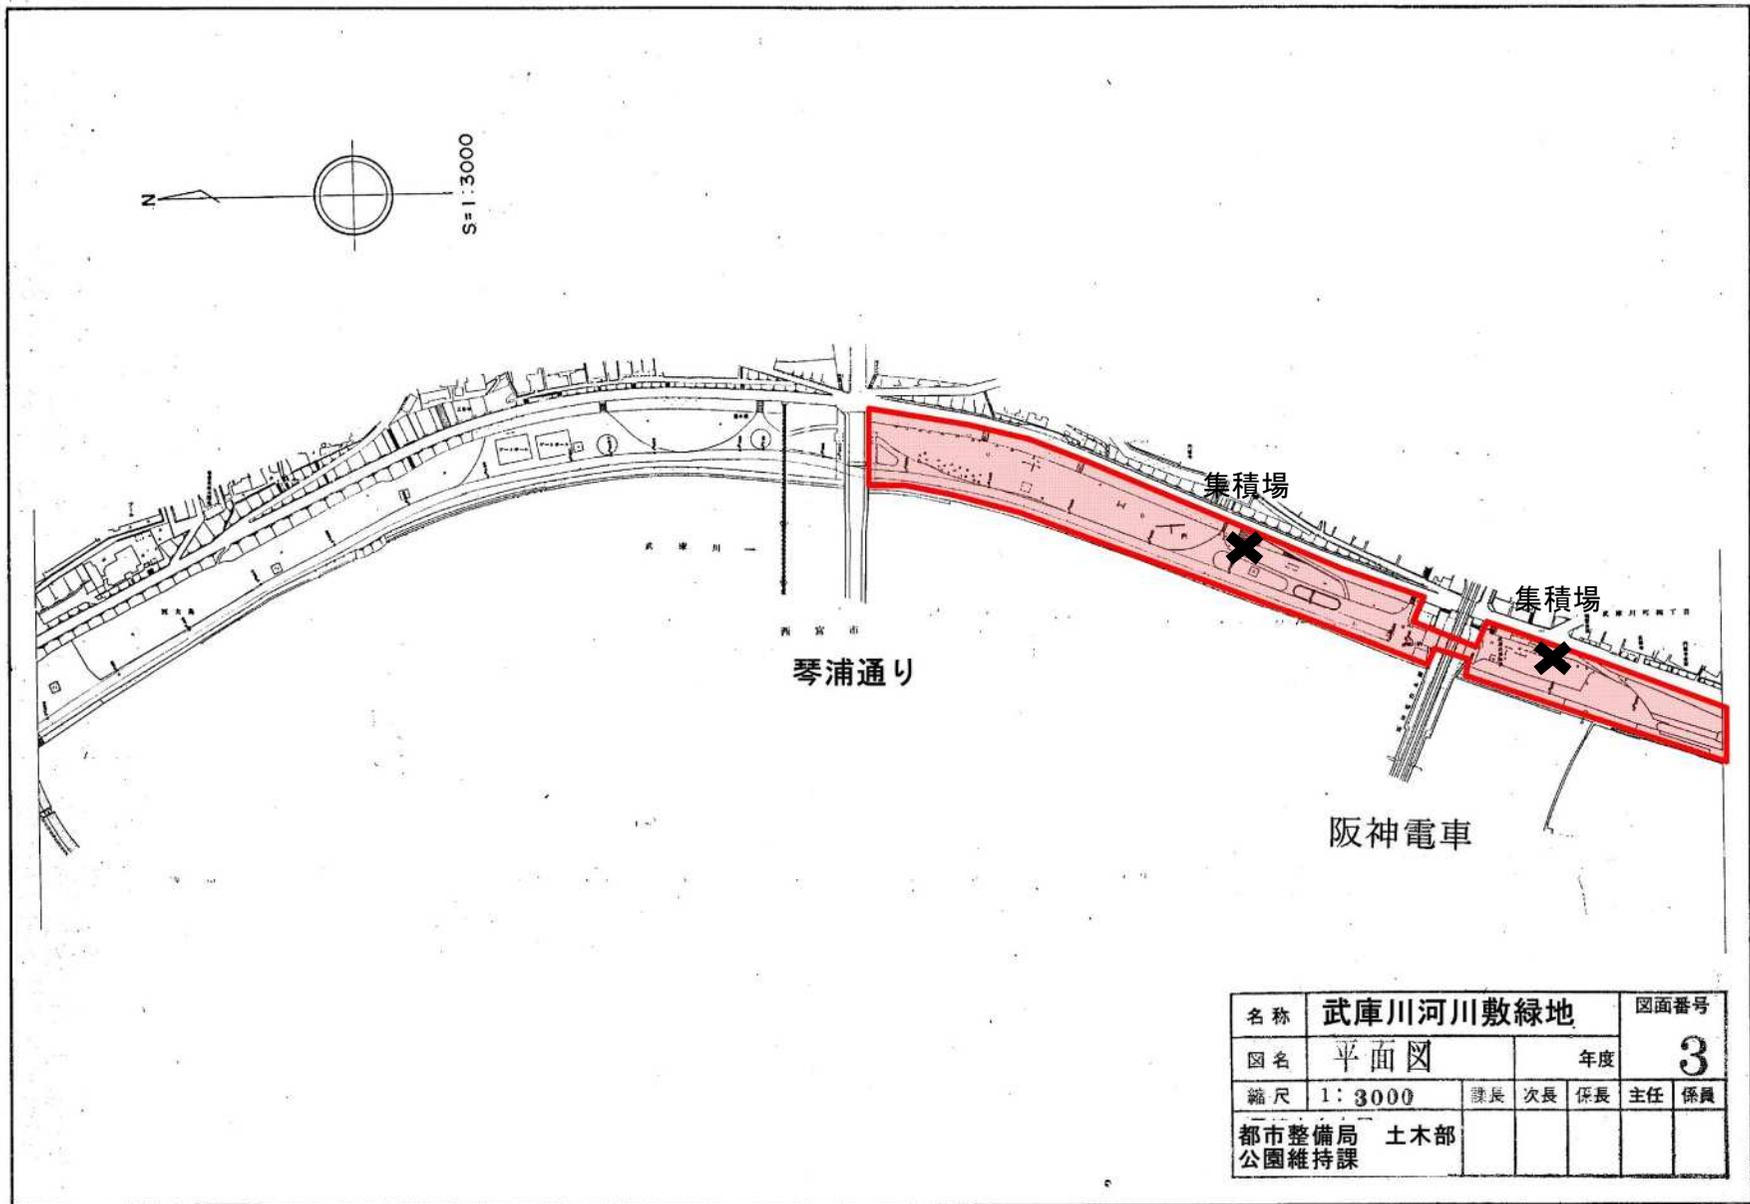

名称	武庫川河川敷緑地				図面番号
図名	平面図		年度	3	
縮尺	1:3000	課長	次長	係長	主任 係員
都市整備局 土木部					
公園維持課					

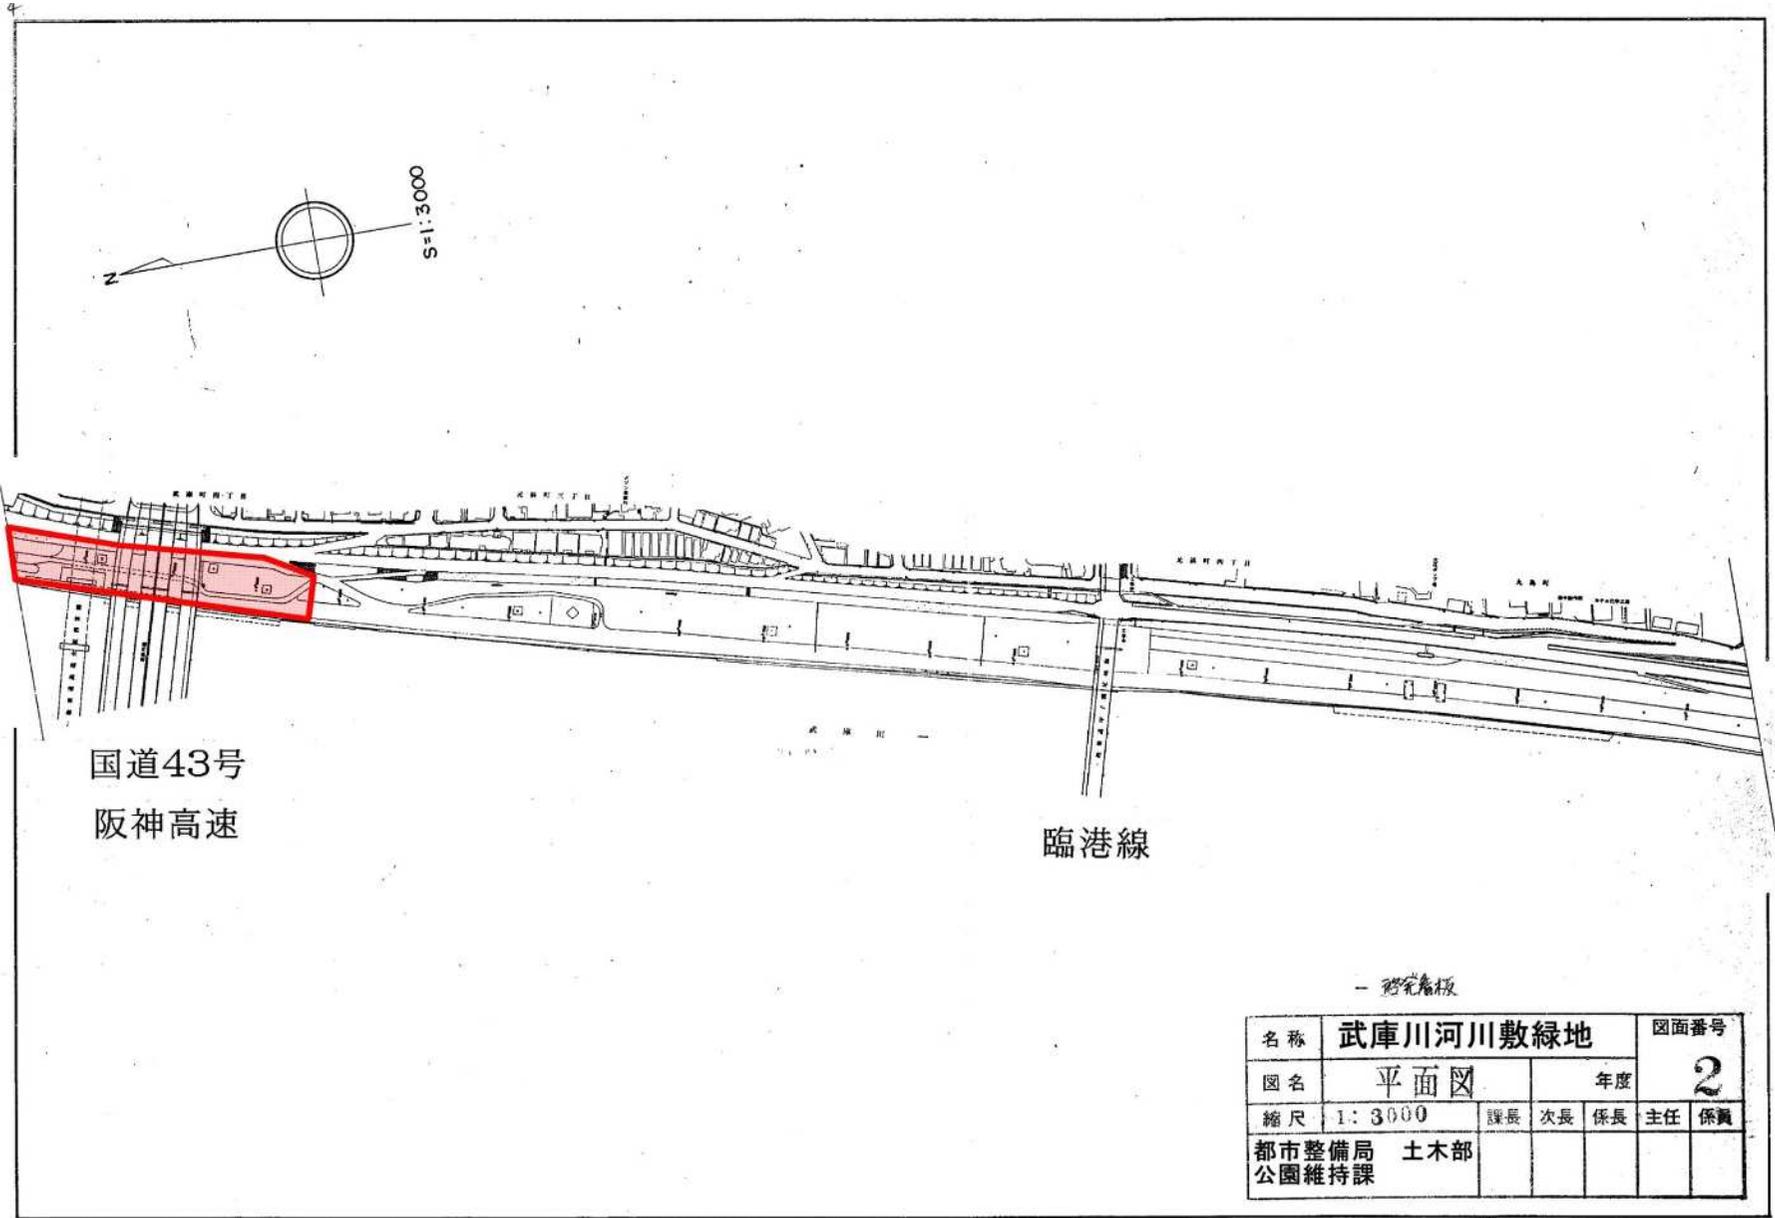

国道43号
阪神高速

臨港線

- 研究看板

名称	武庫川河川敷緑地				図面番号
図名	平面図			年度	2
縮尺	1:3000	課長	次長	係長	主任 係員
都市整備局 土木部 公園維持課					

数量表 <水明公園・武庫川河川敷緑地>					
	総面積 m ²	バラ園面積	バラ園を除く 総面積	広場面積 m ²	植樹帯面積 m ²
水明公園	19,533	1,039	18,494	14,777	3,717
武庫川河川敷緑地	20,242		20,242		
計	39,775	1,039	38,736	14,777	3,717

広場の除草面積は1/5とする。植樹帯の除草面積は1/3とする。

2955.4 1239

※太枠はバラ植樹帯を除いた面積である。

水明公園(清掃)対象範囲	18,494 m ²
水明公園(広場除草)対象範囲	2955 m ²
水明公園(植樹帯除草)対象範囲	1239 m ²
武庫川河川敷緑地(清掃)対象範囲	20,242 m ²

実施表 <水明公園>												
	4月	5月	6月	7月	8月	9月	10月	11月	12月	1月	2月	3月
清掃、落葉清掃 (24回)	4	4	1	1	1	1	1	4	4	1	1	1
除 草(1回)			1									

・清掃、落葉清掃⇒毎月1回を基本とし、4月5月及び11月12月は毎週1回(月4回)実施 合計24回

実施表 <武庫川河川敷緑地> (武庫川橋から国道43号南まで 20, 242㎡)												
	4月	5月	6月	7月	8月	9月	10月	11月	12月	1月	2月	3月
清掃、落葉清掃 (24回)	4	4	1	1	1	1	1	4	4	1	1	1

・清掃、落葉清掃⇒毎月1回を基本とし、4月5月及び11月12月は毎週1回(月4回)実施 合計24回