


土地・気象

図01-1 都市計画用途地域図(第01-9表(6ページ)参照)

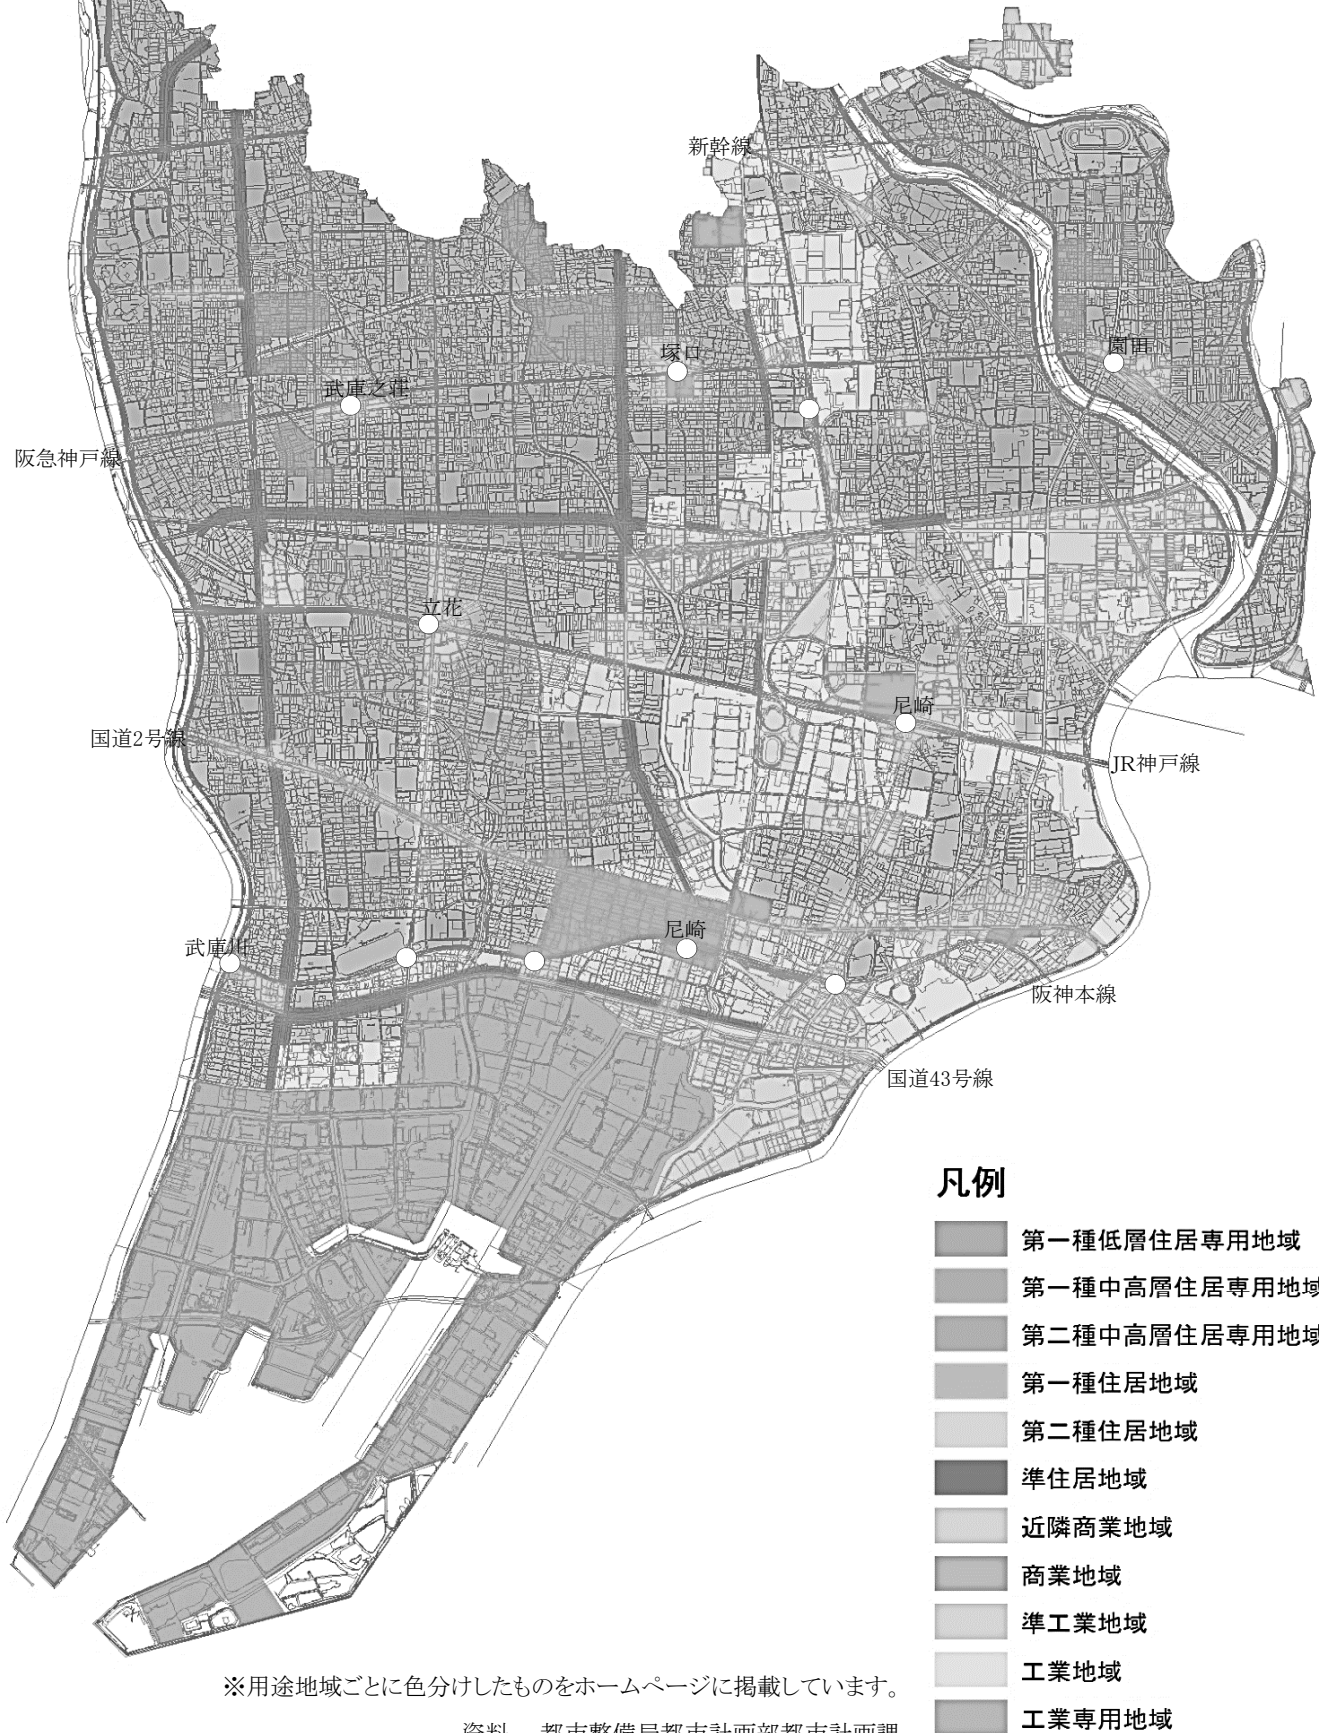

01 - 1. 市 域 の 変 遷

異 動 年 月 日	異 動 事 項	異 動 面 積	異 動 後 の 面 積
		km ²	km ²
大正 5年 4月 1日	市制施行		7.365
昭和11年 4月 1日	合併	8.954	16.319
昭和17年 2月 11日	合併	23.287	39.606
昭和22年 3月 1日	合併	9.420	49.026
昭和30年 10月 1日	面積数値修正		(1) 47.81
昭和42年 6月 1日	公有水面埋立て	0.570	48.38
昭和43年 7月 23日	公有水面埋立て	0.0087	48.39
昭和44年 4月 1日	西宮市との境界変更	△ 0.0271	48.36
昭和44年 7月 21日	公有水面埋立て	0.0949	48.46
昭和44年 10月 1日	面積数値修正		(1) 48.90
昭和44年 10月 3日	公有水面埋立て	0.008	48.91
昭和44年 12月 18日	公有水面埋立て	0.006	48.91
昭和46年 3月 19日	公有水面埋立て	0.033	48.95
昭和47年 7月 28日	公有水面埋立て	0.008	48.96
昭和47年 12月 23日	公有水面埋立て	0.030	48.99
昭和49年 3月 30日	公有水面埋立て	0.089	49.07
昭和49年 10月 1日	面積数値修正		(1) 49.08
昭和50年 5月 24日	公有水面埋立て	0.035	49.11
昭和55年 12月 23日	公有水面埋立て	0.095	49.21
昭和56年 12月 22日	公有水面埋立て	0.055	49.26
昭和57年 7月 30日	公有水面埋立て	0.019	49.28
昭和59年 3月 28日	公有水面埋立て	0.131	49.41
昭和59年 12月 19日	公有水面埋立て	0.062	49.47
平成 元年 11月 1日	国土地理院改定		(1) 49.51
平成 元年 11月 1日	公有水面埋立て	0.0038	49.51
平成 4年 3月 31日	国土地理院改定		(1) 49.69
平成13年 11月 26日	公有水面埋立て	0.077	49.77
平成19年 4月 3日	公有水面埋立て	0.036	49.80
平成20年 10月 1日	国土地理院改定		(1) 49.81
平成22年 3月 19日	公有水面埋立て	0.1611	49.97
平成24年 7月 24日	公有水面埋立て	0.227	50.20
平成25年 3月 22日	公有水面埋立て	0.068	50.27
平成27年 6月 1日	国土地理院改定		(1) 50.72

(1) 国土交通省国土地理院において公表された改定数値である。

資料 都市整備局都市計画部都市計画課

01 - 2. 市 の 位 置

(令和2年3月31日)

位 置	地 名 及 び 地 点	経 度 ・ 緯 度	距 離 (1) 及 び 高 低 (2)
尼 崎 市 役 所	東七松町1丁目23番1号	(3) 東経 135° 24' 23" (3) 北緯 34° 44' 02"	
極 東	戸ノ内字猪名川向側829番地の5地先		8.3 km
極 西	平左衛門町71番地地先		
極 南	船出29番地地先		11.5 km
極 北	西昆陽3丁目592番地地先		
最 高 地 点 (4)	西昆陽3丁目32番	海面からの高さ	O.P. +17.857m
最 低 地 点 (4)	北初島町	〃	O.P. -0.1635m

(1) 各極端間の経線又は緯線間の垂直距離を示すが、縮尺2万5千分の1の都市計画地図から測定したもので、多少の誤差がある。

(2) O.P.±0 は大阪湾最低潮位である。

(3) 国土地理院発行縮尺2万5千分の1の地図から測定したもので、多少の誤差がある。

(4) 市内の最高及び最低の高さを示す地盤高である。ただし最高地点については河川等の築堤部分を除外したものである。

資料 都市整備局土木部河港課、都市計画部都市計画課

01 - 3. 河 川 (法 定 河 川)

(令和2年3月31日)

区 分	河 川 名 及 び 市 域 内 延 長 (m)			
1 級 河 川	神崎川 (2,450)	中島川 (2,980)	左門殿川 (2,250)	庄下川 (7,792)
	旧左門殿川(2,280)	昆陽川 (3,450)※	伊丹川 (740)※	富松川 (1,800)※
	猪名川 (4,600)※	藻川 (4,300)※	旧猪名川 (1,750)	上坂部川(1,375)
	昆陽川しょう水路(730)※	空港川 (400)※		
2 級 河 川	武庫川 (9,884)※	蓬川 (2,416)		

※ 実測に基づく数値である。

資料 都市整備局土木部河港課(各河川管理者)

01-4. 地区別面積表

本表は、縮尺2万5千分の1の都市計画地図から測定した地区別面積と国土地理院公表による全市面積とで調整した全市・地区別面積に各年次の異動面積を加減し、昭和30年までさかのぼって算出・調整したものである。

(単位 km²)

異動年月日	異動事由	全 市			中 央	
		公称面積	増加面積	積上面積	増加面積	総面積
昭和30年 10月 1日	改定数値(国土地理院)	47.81	-	47.810	-	7.564
昭和37年 6月 1日	支所境界変更	47.81	-	47.810	-	7.564
昭和42年 6月 1日	支所境界変更	47.81	-	47.810	0.037	7.601
昭和42年 6月 1日	公有水面埋立て	48.38	0.570	48.380	0.570	8.171
昭和43年 7月23日	公有水面埋立て	48.39	0.009	48.389	0.009	8.180
昭和44年 4月 1日	西宮市との境界変更	48.36	△ 0.027	48.362	-	8.180
昭和44年 7月21日	公有水面埋立て	48.46	0.095	48.457	-	8.180
昭和44年 10月 1日	改定数値(国土地理院)	48.90	-	48.900	-	8.255
昭和44年 10月 3日	公有水面埋立て	48.91	0.008	48.908	-	8.255
昭和44年 12月23日	公有水面埋立て	48.91	0.006	48.914	-	8.255
昭和45年 1月 1日	支所境界変更	48.91	-	48.914	-	8.255
昭和45年 5月 1日	支所境界変更	48.91	-	48.914	-	8.255
昭和46年 3月19日	公有水面埋立て	48.95	0.033	48.947	-	8.255
昭和47年 7月28日	公有水面埋立て	48.96	0.008	48.955	0.008	8.263
昭和47年 11月20日	支所境界変更	48.96	-	48.955	-	8.263
昭和47年 12月23日	公有水面埋立て	48.99	0.030	48.985	-	8.263
昭和49年 3月30日	公有水面埋立て	49.07	0.089	49.074	-	8.263
昭和49年 10月 1日	改定数値(国土地理院)	49.08	-	49.078	-	8.263
昭和50年 5月24日	公有水面埋立て	49.11	0.035	49.113	-	8.263
昭和50年 10月 1日	改定数値(国土地理院)	49.11	-	49.113	-	8.263
昭和50年 12月 1日	支所境界変更	49.11	-	49.113	-	8.263
昭和53年 7月 1日	支所境界変更	49.11	-	49.113	-	8.263
昭和55年 11月 1日	支所境界変更	49.11	-	49.113	-	8.263
昭和55年 12月23日	公有水面埋立て	49.21	0.095	49.208	-	8.263
昭和56年 11月 1日	支所境界変更	49.21	-	49.208	-	8.263
昭和56年 12月22日	公有水面埋立て	49.26	0.055	49.263	-	8.263
昭和57年 7月 1日	支所境界変更	49.26	-	49.263	-	8.263
昭和57年 7月30日	公有水面埋立て	49.28	0.019	49.282	-	8.263
昭和57年 11月20日	支所境界変更	49.28	-	49.282	-	8.263
昭和59年 3月28日	公有水面埋立て	49.41	0.131	49.412	-	8.263
昭和59年 12月19日	公有水面埋立て	49.47	0.062	49.474	-	8.263
昭和60年 11月15日	支所境界変更	49.47	-	49.474	△ 0.016	8.247
昭和61年 11月25日	支所境界変更	49.47	-	49.474	0.003	8.250
平成 元年 11月 1日	改定数値(国土地理院)	49.51	-	49.510	-	8.256
平成 元年 11月 1日	公有水面埋立て	49.51	0.004	49.514	0.004	8.260
平成 3年 1月 7日	支所境界変更	49.51	-	49.514	0.056	8.316
平成 4年 3月31日	改定数値(国土地理院)	49.69	-	49.690	-	8.344
平成13年 11月26日	公有水面埋立て	49.77	0.077	49.767	0.077	8.421
平成19年 4月 3日	公有水面埋立て	49.80	0.036	49.803	0.036	8.457
平成20年 10月 1日	改定数値(国土地理院)	49.81	-	49.810	-	8.464
平成22年 3月19日	公有水面埋立て	49.97	0.161	49.971	0.161	8.625
平成24年 7月24日	公有水面埋立て	50.20	0.227	50.198	0.227	8.852
平成25年 3月22日	公有水面埋立て	50.27	0.068	50.266	0.068	8.920
平成27年 6月 1日	改定数値(国土地理院)	50.72	0.454	50.720	0.454	9.374

*印は、大庄地区において、積上面積の合計が公称面積と一致するように調整したものである。

資料 都市整備局都市計画部都市計画課

01-5. 宅地の地区別地積及び決定価格

本表に掲げる数値は、非課税地積及び評価地積のうち法定免税点未満のものを除く。

(単位 m²、百万円)

(各年1月1日)

地 区	地 積				決 定 価 格			
	平成 29 年	30 年	31 年	令和 2 年	平成 29 年	30 年	31 年	令和 2 年
総 数	26,507,517	26,609,812	26,639,115	26,668,863	2,648,942	2,704,019	2,705,286	2,706,929
商 業 地 区	719,982	741,972	744,686	743,065	142,800	150,625	152,190	151,978
繁華街	-	-	-	-	-	-	-	-
高度商業地区	-	-	-	-	-	-	-	-
普通商業地区	719,982	741,972	744,686	743,065	142,800	150,625	152,190	151,978
住 宅 地 区	17,584,189	17,623,081	17,648,691	17,674,148	2,038,523	2,069,818	2,069,736	2,071,079
併用住宅地区	1,788,056	1,819,839	1,825,396	1,829,903	256,166	263,200	263,894	264,628
高級住宅地区	-	-	-	-	-	-	-	-
普通住宅地区	15,796,133	15,803,242	15,823,295	15,844,245	1,782,357	1,806,618	1,805,843	1,806,452
工 業 地 区	8,203,346	8,244,759	8,245,738	8,251,650	467,619	483,576	483,359	483,871
大工場地区	6,251,256	6,277,980	6,277,813	6,279,212	311,711	328,695	328,508	328,575
中小工場地区	1,952,090	1,966,779	1,967,925	1,972,438	155,907	154,881	154,851	155,296
家内工業地区	-	-	-	-	-	-	-	-

資料 資産統括局税務管理部資産税課「固定資産概要調査」

小 田		大 庄		立 花		武 庫		園 田	
増加面積	総面積	増加面積	総面積	増加面積	総面積	増加面積	総面積	増加面積	総面積
-	8.076	-	8.353	-	7.467	-	6.307	-	9.413
-	8.076	-	8.353	0.018	7.485	-	6.307	△ 0.018	9.395
-	8.076	-	8.353	△ 0.037	7.448	-	6.307	-	9.395
-	8.076	-	8.353	-	7.448	-	6.307	-	9.395
-	8.076	-	8.353	-	7.448	-	6.307	-	9.395
-	8.076	0.160	8.513	-	7.448	△ 0.187	6.120	-	9.395
-	8.076	0.095	8.608	-	7.448	-	6.120	-	9.395
-	8.786	-	8.687	-	7.516	-	6.176	-	9.480
-	8.786	0.008	8.695	-	7.516	-	6.176	-	9.480
-	8.786	0.006	8.701	-	7.516	-	6.176	-	9.480
△ 0.177	8.609	-	8.701	0.028	7.544	-	6.176	0.149	9.629
△ 0.018	8.591	-	8.701	0.018	7.562	-	6.176	-	9.629
-	8.591	0.033	8.734	-	7.562	-	6.176	-	9.629
-	8.591	-	8.734	-	7.562	-	6.176	-	9.629
-	8.591	△ 0.022	8.712	0.030	7.592	△ 0.008	6.168	-	9.629
-	8.591	0.030	8.742	-	7.592	-	6.168	-	9.629
-	8.591	0.089	8.831	-	7.592	-	6.168	-	9.629
-	8.591	-	* 8.835	-	7.592	-	6.168	-	9.629
-	8.591	0.035	8.870	-	7.592	-	6.168	-	9.629
-	8.591	-	8.870	-	7.592	-	6.168	-	9.629
-	8.591	△ 0.208	8.662	-	7.592	0.208	6.376	-	9.629
-	8.591	-	8.662	△ 0.039	7.553	0.039	6.415	-	9.629
△ 0.033	8.558	-	8.662	-	7.553	-	6.415	0.033	9.662
-	8.558	0.095	8.757	-	7.553	-	6.415	-	9.662
0.013	8.571	-	8.757	-	7.553	-	6.415	△ 0.013	9.649
-	8.571	0.055	8.812	-	7.553	-	6.415	-	9.649
-	8.571	-	8.812	△ 0.008	7.545	-	6.415	0.008	9.657
-	8.571	0.019	8.831	-	7.545	-	6.415	-	9.657
-	8.571	0.050	8.881	△ 0.050	7.495	-	6.415	-	9.657
-	8.571	0.131	9.011	-	7.495	-	6.415	-	9.657
-	8.571	0.062	9.073	-	7.495	-	6.415	-	9.657
0.016	8.587	-	9.073	-	7.495	-	6.415	-	9.657
△ 0.003	8.584	-	9.073	-	7.495	-	6.415	-	9.657
-	8.590	-	9.080	-	7.500	-	6.420	-	9.664
-	8.590	-	9.080	-	7.500	-	6.420	-	9.664
△ 0.056	8.534	-	9.080	-	7.500	-	6.420	-	9.664
0.031	8.565	-	9.112	-	7.527	-	6.443	-	9.699
-	8.565	-	9.112	-	7.527	-	6.443	-	9.699
-	8.565	-	9.112	-	7.527	-	6.443	-	9.699
-	8.565	-	9.112	-	7.527	-	6.443	-	9.699
-	8.565	-	9.112	-	7.527	-	6.443	-	9.699
-	8.565	-	9.112	-	7.527	-	6.443	-	9.699
-	8.565	-	9.112	-	7.527	-	6.443	-	9.699
-	8.565	-	9.112	-	7.527	-	6.443	-	9.699

01 - 6. 土地の地目別地積

(単位 m²)

(各年1月1日)

地 目	平成 29 年		30 年		31 年		令和 2 年	
	非課税 地積	課税地積	非課税 地積	課税地積	非課税 地積	課税地積	非課税 地積	課税地積
総 数	22,205,845	28,514,155	22,161,412	28,558,588	22,140,736	28,579,264	22,123,123	28,596,877
田	435	687,072	435	664,518	435	656,817	435	641,106
畑	1,763	198,774	1,763	201,793	1,763	201,753	2,195	201,823
宅地	2,409,085	26,517,511	2,388,675	26,620,049	2,404,368	26,649,512	2,393,254	26,697,251
池沼	23,370	-	23,370	-	23,370	-	22,845	-
雑種地	2,116,587	1,110,798	2,119,500	1,072,228	2,065,471	1,071,182	2,065,397	1,074,697
ゴルフ場の用地	-	-	-	-	-	-	-	-
遊園地等の用地	-	12,300	-	400	-	354	-	354
鉄軌道用地	21,886	598,452	21,866	597,606	21,866	597,605	22,100	597,769
その他の雑種地	2,094,701	500,046	2,097,634	474,222	2,043,605	473,223	2,043,297	476,574
その他 (1)	17,654,605	-	17,627,669	-	17,645,329	-	17,638,997	-

(1) 道路、河川等である。

資料 資産統括局税務管理部資産税課「固定資産概要調査」

01 土地・気象

01 - 7. 耕地面積

本表は、農林水産省所管の「耕地面積調査」の結果である。

(単位 ha)

(各年7月15日)

年次	総面積	田	畑		
			計	普通畑	樹園地
平成 27 年	89	59	30
28	87	57	30
29	84	57	27
30	84	57	27
令和 元年	83	56	27

※平成20年より 畑の市町別の詳細公表はなし。

資料 農林水産省「耕地及び作付面積統計」

01 - 8. 農地転用状況

本表は、農地法第4条及び第5条に基づく届出を取りまとめたものである。

(単位 m²)

種別	平成 27 年		28 年		29 年		30 年		令和 元年	
	件数	面積	件数	面積	件数	面積	件数	面積	件数	面積
総数	43	26,901	46	28,734	45	27,742	24	11,107	44	19,706
自己住宅	2	625	1	753	1	146	2	764	1	226
集団住宅・その他	28	20,705	22	18,033	26	16,267	10	4,554	16	10,315
貸家住宅	9	5,035	10	5,399	8	5,063	4	2,150	6	3,025
分譲住宅	13	9,399	8	8,475	16	10,588	5	1,920	9	7,239
社員住宅	-	-	-	-	-	-	-	-	-	-
福祉・医療施設	1	613	2	2,312	1	258	1	484	1	51
事務所・店舗	5	5,658	2	1,847	1	358	-	-	-	-
工場・作業場	1	1,239	-	-	-	-	-	-	-	-
倉庫等	3	531	4	2,648	2	734	-	-	5	2,208
倉庫	-	-	1	126	-	-	-	-	2	816
資材置場(むがい)	3	531	3	2,522	2	734	-	-	3	1,392
車庫等	8	3,781	18	7,290	15	10,446	12	5,789	21	6,866
車庫	-	-	-	-	-	-	1	767	2	395
駐車場(むがい)	8	3,781	18	7,290	15	10,446	11	5,022	19	6,471
道路	1	20	-	-	1	149	-	-	1	91
その他	-	-	1	10	-	-	-	-	-	-

資料 農業委員会事務局

01 - 9. 用途地域面積

(令和2年3月31日)

区域区分・用途地域	面積	構成比	特性
	ha	%	
都市計画区域			公有水面を含む行政区域の全部
市街化区域面積	4,670	100.0	計画的な市街化を図る区域
第1種低層住居専用地域	87	1.8	低層住宅の良好な環境保護のための地域
第1種中高層住居専用地域	1,175	25.1	中高層住宅の良好な環境を守るための地域
第2種中高層住居専用地域	289	6.2	主に中高層住宅の良好な環境を守るための地域
第1種住居地域	870	18.8	住居の環境を守るための地域
第2種住居地域	167	3.6	主に住居環境を守るための地域
準住居地域	126	2.7	道路の沿道において、自動車関連施設等と住宅が調和して立地する地域
近隣商業地域	186	4.1	近隣の住民のための店舗、事務所等の利便の増進を図る地域
商業地域	87	1.9	店舗、事務所等の業務利便の増進を図る地域
準工業地域	369	8.4	環境の悪化をもたらすおそれのない工業の利便の増進を図る地域
工業地域	545	11.6	工業の利便の増進を図る地域
工業専用地域	742	15.9	専ら工業の利便の増進を図るための地域
市街化調整区域	-	-	市街化区域以外の区域で市街化を抑制すべき区域

資料 都市整備局都市計画部都市計画課

01-10. 主要地点の年間地盤沈下量

主要地点は、比較的長期に固定している水準点から任意に選出されたものである。なお、「+」は、隆起を示す。

(単位 cm)

区 域	くみ上げ 規制時期	測 点	場 所	平成15 年度	17年度 (1)	19年度	21年度	24年度	27年度 (1)	30年度 (1)
阪神電鉄 本線以南	昭和 38年	C-15	大物町2丁目	+0.06	1.13	+0.11	+0.03	+0.18	0.33	+0.77
	年	A-49	大高洲町	0.34	1.47	0.19	0.67	0.43	0.91	0.93
		C-1	道意町6丁目	0.19	1.50	0.02	0.11	0.20	0.73	+0.54
	10月	A-59	末広町1丁目	1.51	3.3	1.49	1.43	1.53	1.92	0.24
		B-28	平左衛門町	0.75	1.95	0.62	0.86	1.45	1.34	0.15
	1日	10698	北城内	0.08	-	0.11	0.25	0.08	0.45	+0.26
		C-2	道意町4丁目	0.19	1.34	+0.09	0.04	+0.04	-	+0.79
阪神電鉄 本線以北 県道尼崎 池田線 以東	昭和 39年	A-28	今福1丁目	+0.29	1.02	0.21	+0.21	+0.39	0.49	+0.86
	年	B-12	金楽寺3丁目	+0.20	1	+0.21	0.00	+0.35	0.31	+0.92
		B-14	西長洲本通3丁目	+0.32	1.01	+0.12	+0.17	+0.17	0.17	+1.04
	8月	C-16	杭瀬南新町4丁目	+0.06	1.14	+0.13	0.04	+0.23	-	+0.79
		C-26	神崎町	+0.11	1.01	+0.04	+0.13	+0.24	0.84	+0.42
	1日	B-46	東園田町8丁目	+0.50	1.25	+0.08	0.20	+0.52	0.58	-
		C-20	久々知1丁目	+0.58	0.78	+0.19	+0.03	+0.75	0.64	+0.86
	A-54	御園2丁目	+0.77	0.57	+0.27	+0.02	+0.84	0.79	+0.78	
C-33		神崎町	+0.28	1.22	+0.05	0.07	+0.27	0.82	+0.45	
阪神電鉄 本線以北 県道尼崎 池田線 以西	昭和 43年	A-21	東難波町3丁目	+0.31	-	+0.07	0.04	0.04	0.52	+0.87
	年	C-24	大庄北5丁目	+0.12	1.32	+0.44	0.16	+0.28	0.14	-
		A-52	大庄西町2丁目	0.08	1.15	+0.34	0.06	+0.12	0.41	+0.83
	5月	A-8	武庫之荘東1丁目	+1.01	0.66	+0.17	+0.01	+0.60	0.77	+0.73
		C-34	富松町2丁目	+1.16	0.77	+0.16	0.01	+0.65	0.79	+0.70
	20日	B-17	七松町1丁目(JR立花駅南)	+0.52	0.95	+0.31	0.11	0.52	0.46	+0.76

(1) 「-」印は再設置のため欠測

※ 平成11年度から隔年で行っていたが、平成23年度は主要幹線の測量が行われなかったため、実施していない。また、平成24年度以降は3年毎に実施。

資料 都市整備局土木部河港課

01-11. 気 象 状 況

本表は、大阪管区気象台における観測結果である。

年次・月	平均 気圧 (海面) (hPa)	気 温 (°C)			相 対 湿 度 平均(%)	平均 雲 量 (10分比)	風 向・風 速			降 水 量 (mm)		日 照 時 間 総数 (時)
		平均	極 値				平均 風 速 (m/秒)	最大瞬間風速		総 量	最 大 (1時間)	
			最 高	最 低				風 速	風 向 16方位			
平成27年	1015.2	17.2	38.0	0.0	66	6.9	2.4	19.7	南	1648.5	25.5	2006.2
28	1015.4	17.7	38.1	-3.5	65	7.0	2.4	20.7	南南西	1453.5	40.5	2127.0
29	1014.9	16.8	37.4	-0.8	64	6.8	2.4	24.0	北	1275.5	24.0	2184.1
30	1015.5	17.4	38.0	-2.5	65	6.5	2.4	47.4	南南西	1651.5	30.0	2265.6
令和元年	1015.1	17.6	37.5	0.7	66	6.9	2.4	18.2	南南西	1219.0	31.0	3956.3
平成31年1月	1021.1	6.5	12.7	0.7	62	5.9	2.0	13.3	北西	22.5	4.5	147.6
2	1021.1	7.8	16.3	1.0	63	7.4	2.2	13.4	北北東	42.5	3.5	123.7
3	1015.6	10.6	20.0	2.5	61	6.9	2.4	17.9	北東	75.0	6.5	161.0
4	1014.5	14.6	27.6	4.2	58	6.3	2.5	14.7	北	87.0	7.0	210.2
令和元年5月	1013.1	21.0	32.4	8.7	54	6.9	2.4	13.3	東北東	88.5	14.5	266.6
6	1007.1	23.7	31.8	17.5	69	8.0	2.5	17.3	北東	113.5	14.0	182.5
7	1008.4	26.5	35.4	20.7	77	8.4	2.3	14.5	北北東	202.0	31.0	127.6
8	1008.0	29.1	37.5	21.7	72	7.2	2.7	17.6	南	233.5	26.0	212.2
9	1014.3	26.6	35.7	16.9	69	6.9	2.6	18.2	南南西	81.0	27.5	198.9
10	1015.9	20.7	33.1	12.8	71	7.3	2.7	14.9	北東	214.0	13.5	135.8
11	1020.3	14.2	24.5	4.5	63	4.8	2.1	14.4	北	2.0	1.0	193.8
12	1022.3	9.5	17.1	3.7	67	6.3	1.9	14.8	北北西	57.5	7.0	1996.4
平 年(1)	1015.0	16.9	-	-	64	6.6	2.6	-	-	1279.0		

(1) 平年値は、昭和56年(1981年)から平成22年(2010年)までの30年間の観測値を平均した値である。

※ 表中に点線がある場合は、その前後のデータが均一でないことを示す。(観測場所の移転、観測装置の変更、観測の時間間隔の変更等)

資料 大阪管区気象台ホームページ「大阪府の気象」