


庄下川公園供用区域  
 道路認定供用区域  
 権原内訳  
 国有財産借受箇所  
 庄下川河川占用地  
 尼崎市所有の井溝

庄下川(小)  
凡例

番号	名称	備考
1	ベンチ	5基
2	トレリス	2基
3	木製総合遊具	1基
4	スプリング遊具	1基
5	水銀灯	1本
6		
7		
8		

庄下川アルカイク前  
凡例

番号	名称	備考
1	ベンチ	23基
2	ツール	5基
3	引込柱	2本
4	水銀灯	32本
5	モニュメント	4基
6	時計	1基
7	噴水	2箇所
8	噴水装置	8基
9	ポンプ	1基
10	操作盤	3基
11	コンセント盤	5基
12		
13		
14		

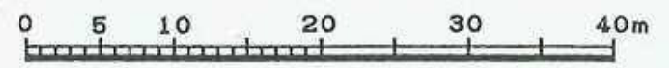

貸付契約箇所

名称	庄下川公園				公園番号
図名	平面図		平成7年度	21	
縮尺	1:500	課長	補佐	係長	主任 係員
尼崎市土木局 緑政部公園緑地課					

平成 年 月 修正