

用地実測図 縮尺S=1:250

尼崎市昭和通二丁目

市道第72号線の1

76番26
140200073262
(宅地) 公衆用道路
24.15㎡
尼崎市

70番2
140200074998
(宅地) 宅地
10359.21㎡
尼崎市

75番
1402000755006
(宅地) 公園
2180.96㎡
大蔵省

73番
140200075002
(宅地) 宅地
10659.12㎡
尼崎市

基準点座標一覧表

境界点座標一覧表

引照点座標一覧表

凡例

世界測地系(測地成果2011) 座標系5系

求積表



所在地 尼崎市昭和通二丁目

所在地 尼崎市昭和通二丁目


所在地 尼崎市昭和通二丁目

所在地 尼崎市昭和通二丁目

所在地 尼崎市昭和通二丁目

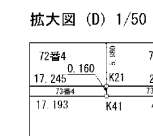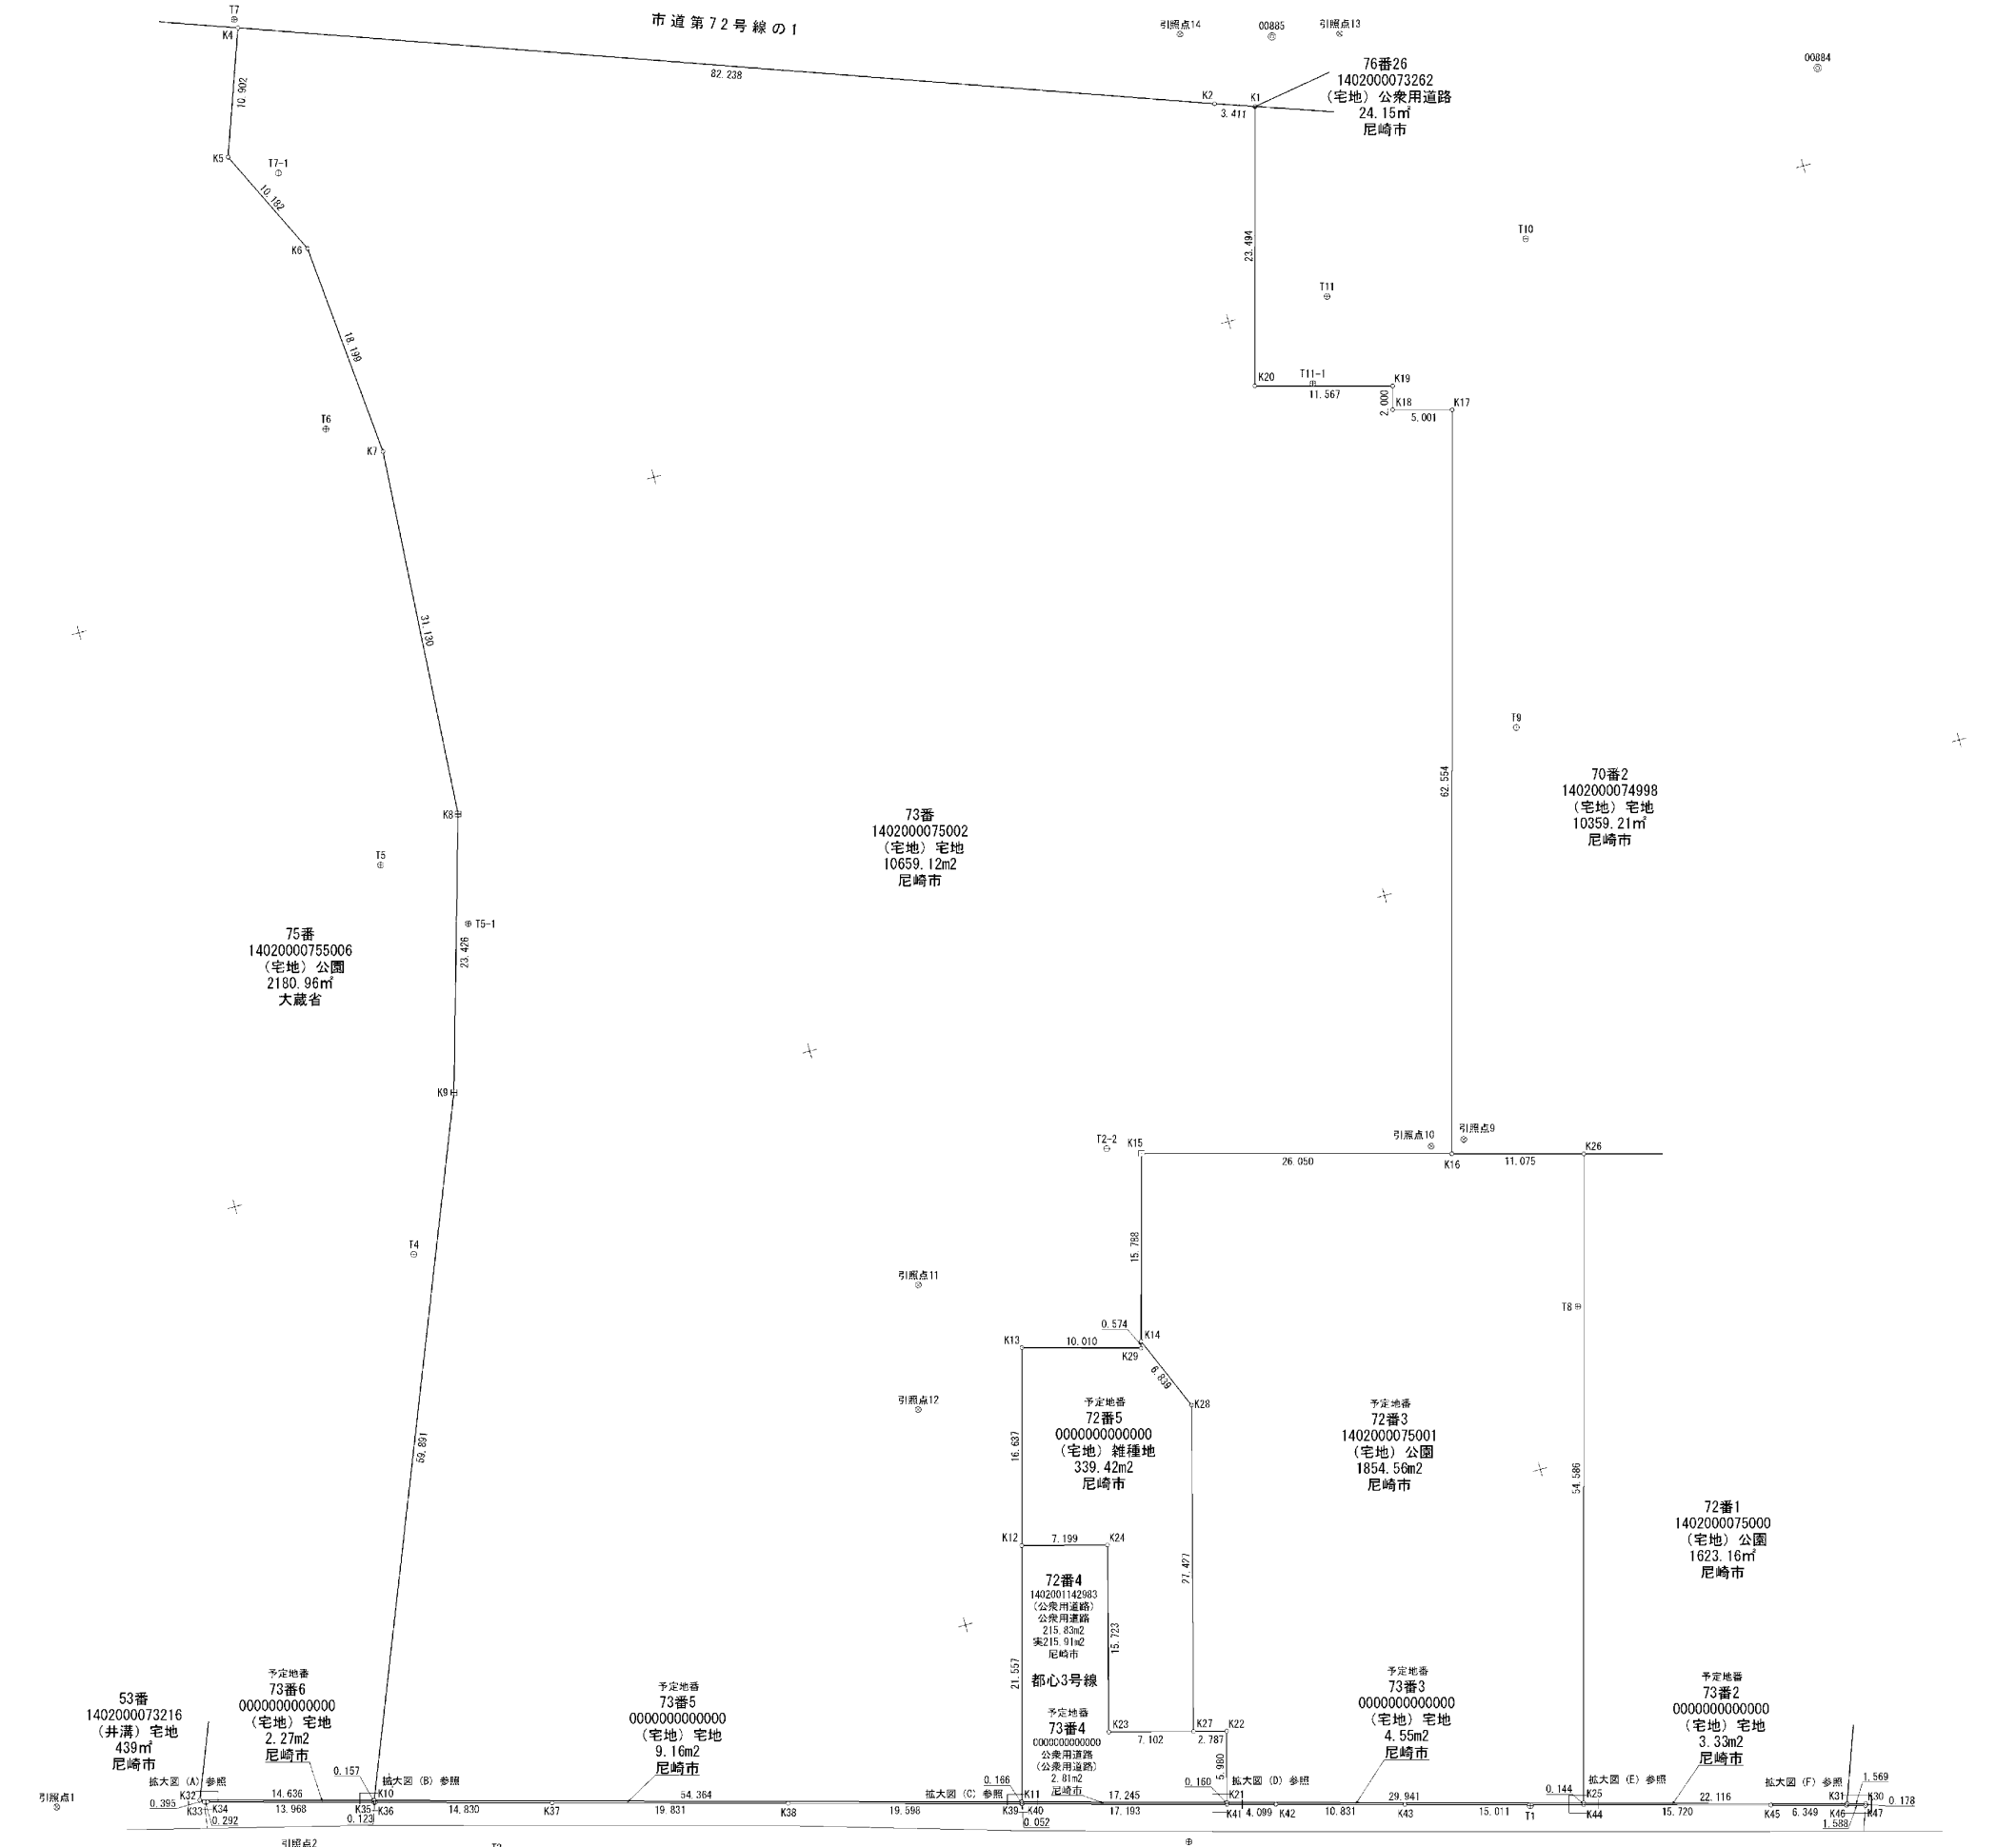

【別添資料2】総合文化センター用地平面図及び用地実測図

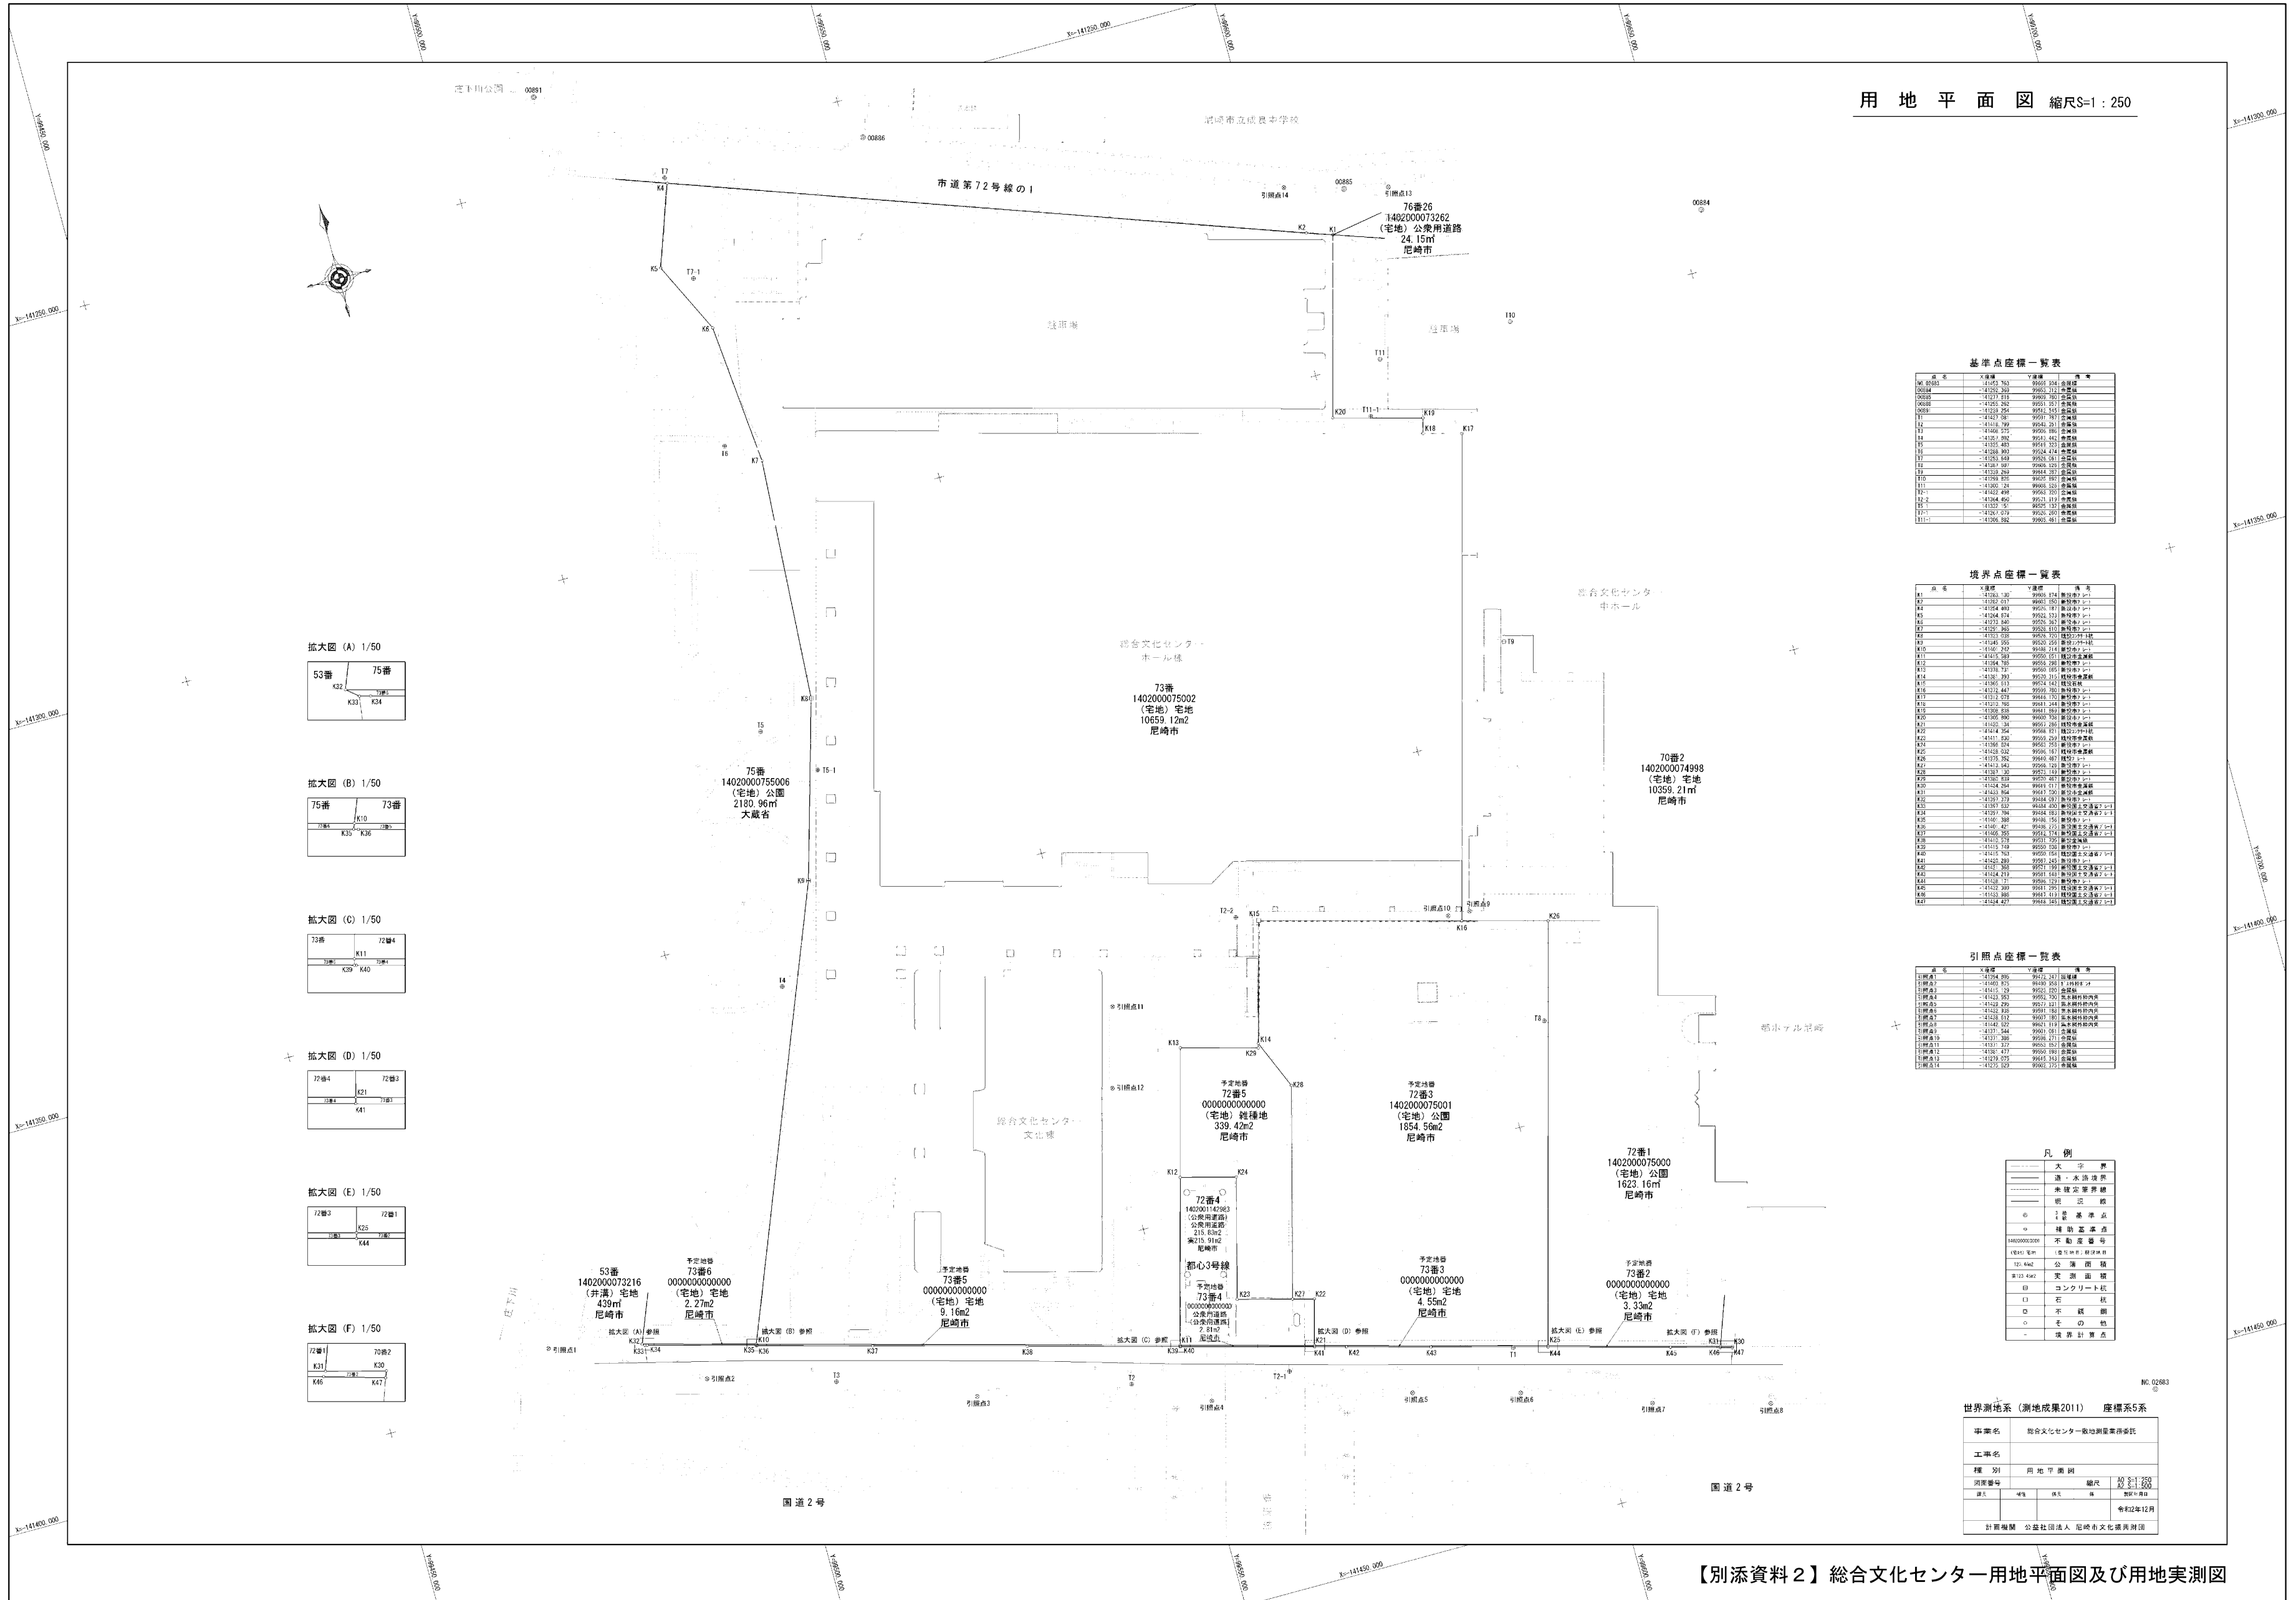

基準点座標一覧表

点名	X座標	Y座標	備考
00881	141250.763	99555.824	水準点
00882	141250.303	99555.121	水準点
00883	141251.118	99556.901	水準点
00884	141250.262	99551.207	水準点
00885	141250.256	99551.515	水準点
T1	141252.081	99551.987	水準点
T2	141250.799	99546.201	水準点
T3	141250.777	99546.180	水準点
T4	141250.403	99549.327	水準点
T5	141250.202	99543.442	水準点
T6	141250.493	99549.327	水準点
T7	141250.303	99524.474	水準点
T8	141250.638	99524.387	水準点
T9	141250.387	99524.123	水準点
T10	141250.268	99524.387	水準点
T11	141250.825	99527.667	水準点
T12	141250.728	99526.120	水準点
T13	141252.498	99526.207	水準点
T14	141250.496	99521.193	水準点
T15	141252.75	99529.137	水準点
T16	141250.279	99525.001	水準点
T17	141250.362	99525.461	水準点

境界点座標一覧表

点名	X座標	Y座標	備考
K1	141251.132	99550.174	境界点
K2	141252.217	99550.174	境界点
K3	141254.403	99551.187	境界点
K4	141254.874	99552.521	境界点
K5	141251.865	99552.301	境界点
K6	141252.385	99552.110	境界点
K7	141252.238	99549.327	境界点
K8	141248.355	99520.259	境界点
K9	141248.295	99546.214	境界点
K10	141248.383	99550.071	境界点
K11	141248.795	99550.086	境界点
K12	141248.731	99550.085	境界点
K13	141248.393	99550.151	境界点
K14	141248.313	99550.142	境界点
K15	141248.447	99550.160	境界点
K16	141248.279	99546.130	境界点
K17	141248.268	99546.101	境界点
K18	141248.890	99540.538	境界点
K19	141248.34	99540.186	境界点
K20	141247.354	99546.201	境界点
K21	141247.325	99549.224	境界点
K22	141246.324	99547.257	境界点
K23	141242.522	99546.167	境界点
K24	141242.362	99546.487	境界点
K25	141241.343	99546.129	境界点
K26	141241.35	99547.149	境界点
K27	141242.264	99549.071	境界点
K28	141242.304	99549.071	境界点
K29	141242.379	99548.007	境界点
K30	141242.304	99548.007	境界点
K31	141242.304	99548.007	境界点
引照点座標一覧表

点名	X座標	Y座標	備考
引照点1	141242.305	99547.247	水準点
引照点2	141242.375	99548.007	水準点
引照点3	141241.129	99542.000	水準点
引照点4	141242.305	99549.200	水準点
引照点5	141242.279	99547.149	水準点
引照点6	141242.305	99547.149	水準点
引照点7	141242.375	99547.149	水準点
引照点8	141241.344	99540.186	水準点
引照点9	141241.35	99541.199	水準点
引照点10	141242.305	99548.007	水準点
引照点11	141242.375	99548.007	水準点
引照点12	141241.344	99540.186	水準点
引照点13	141241.35	99541.199	水準点
引照点14	141242.305	99548.007	水準点


凡例

—	大字界
---	溝・水溝境界
---	未確定境界線
---	境界線
○	基準点
○	補助基準点
140200075000	不動産番号
(R) 〇	登記地目・用途
T1, K44	公園図種
R10, K47	実測図種
R10	コンクリート
□	花笠
□	不規則
○	その他
-	境界計算点


拡大図 (A) 1/50

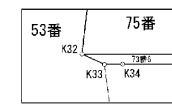


拡大図 (B) 1/50

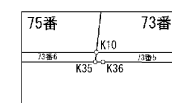


拡大図 (C) 1/50

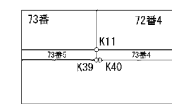


拡大図 (D) 1/50

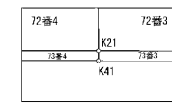

拡大図 (E) 1/50

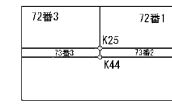

拡大図 (F) 1/50

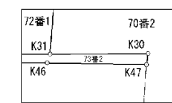

世界測地系 (測地成果2011) 座標系5系

事業名	総合文化センター一般地測量委員会			
工事名	用地平面図			
種別	用地平面図	縮尺	1:250	
図番	02683	縮尺	1:600	
作成	作成	日	令和2年12月	
計算機関	公益社団法人 尼崎市文化議員会			