



2 3 4 5 6 7 8 9 10 11 12 13 14 15

ア  
イ  
ウ  
エ  
カ  
キ  
ク  
ケ  
コ

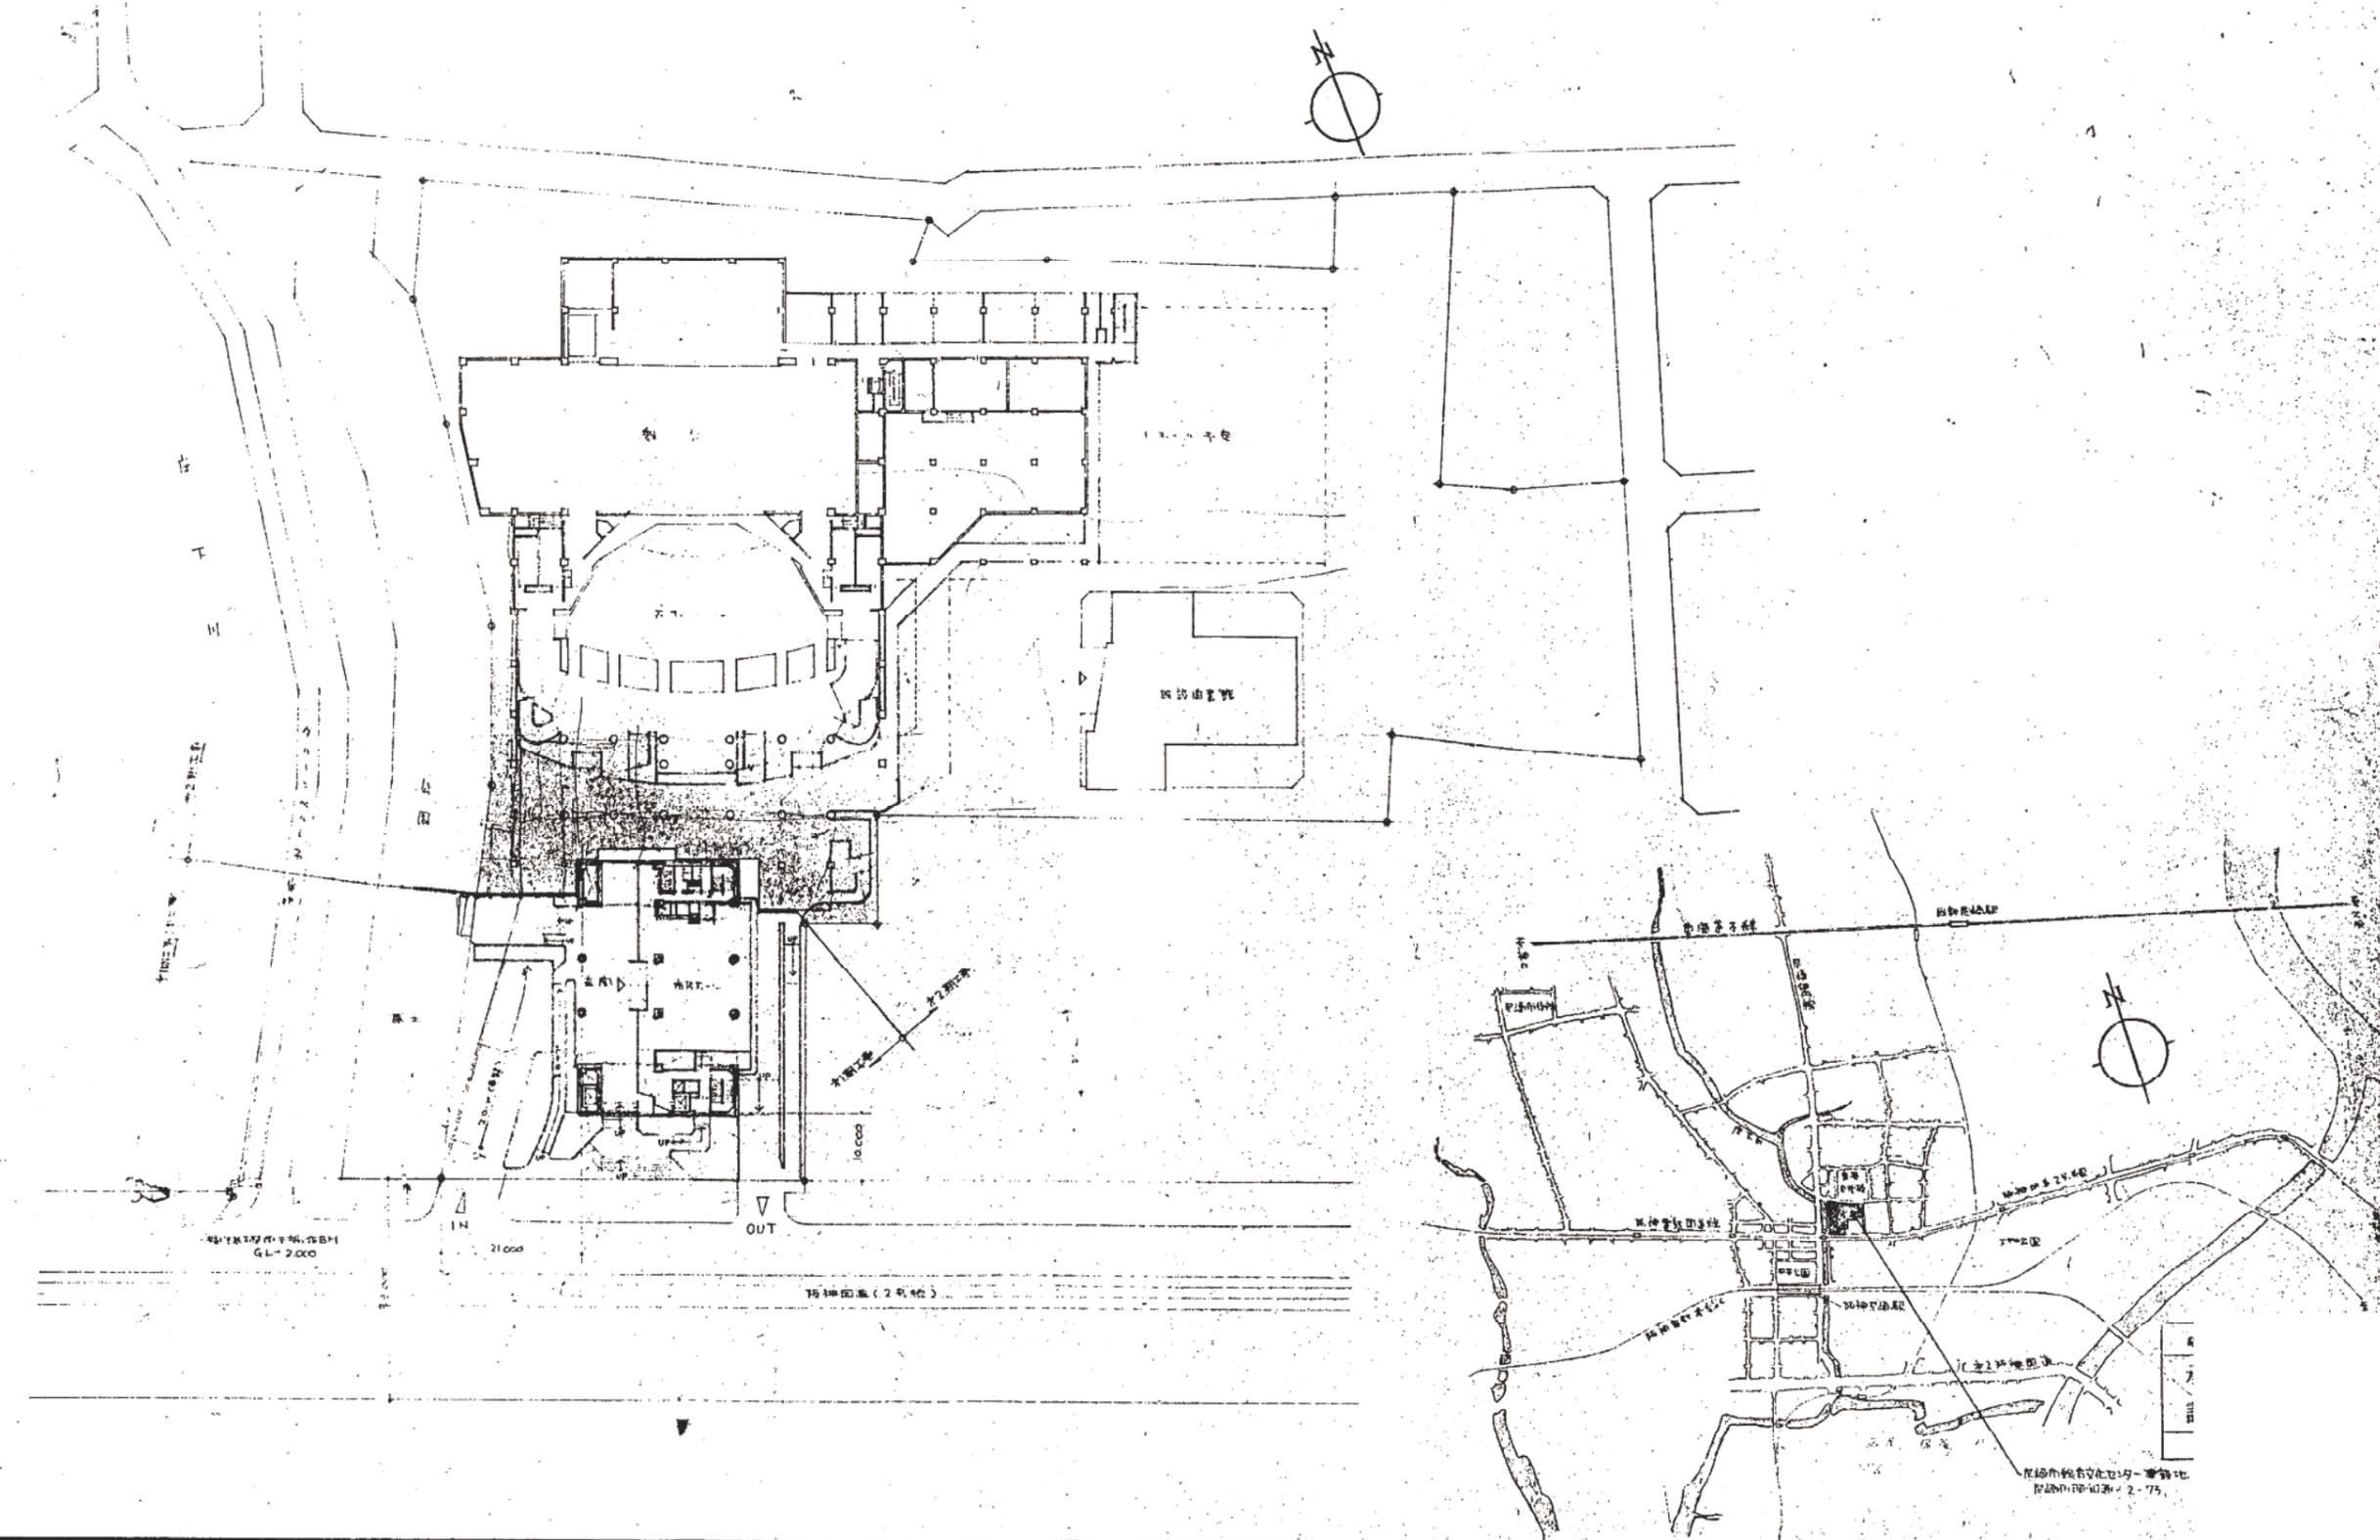


大 会 社 設 計 者 設 計 日 73.3.2	地 区 住 居 区 住 居 区	訂 正 40.10.13	特 記   	仮 称 新潟市総合文化センター (文化棟施設) 新築工事	図 面 内 容 配 置 図 案 内 図 縮 尺 1:500	図 面 番 号 1001 枚 数 1 枚 区 分 建築一機図
-----------------------------------	-----------------------	-----------------	-----------------	------------------------------------	--	---

【別添資料7】文化棟設計図（意匠）抜粋  
 ※階数表記が建築基準法上の表記と異なります。

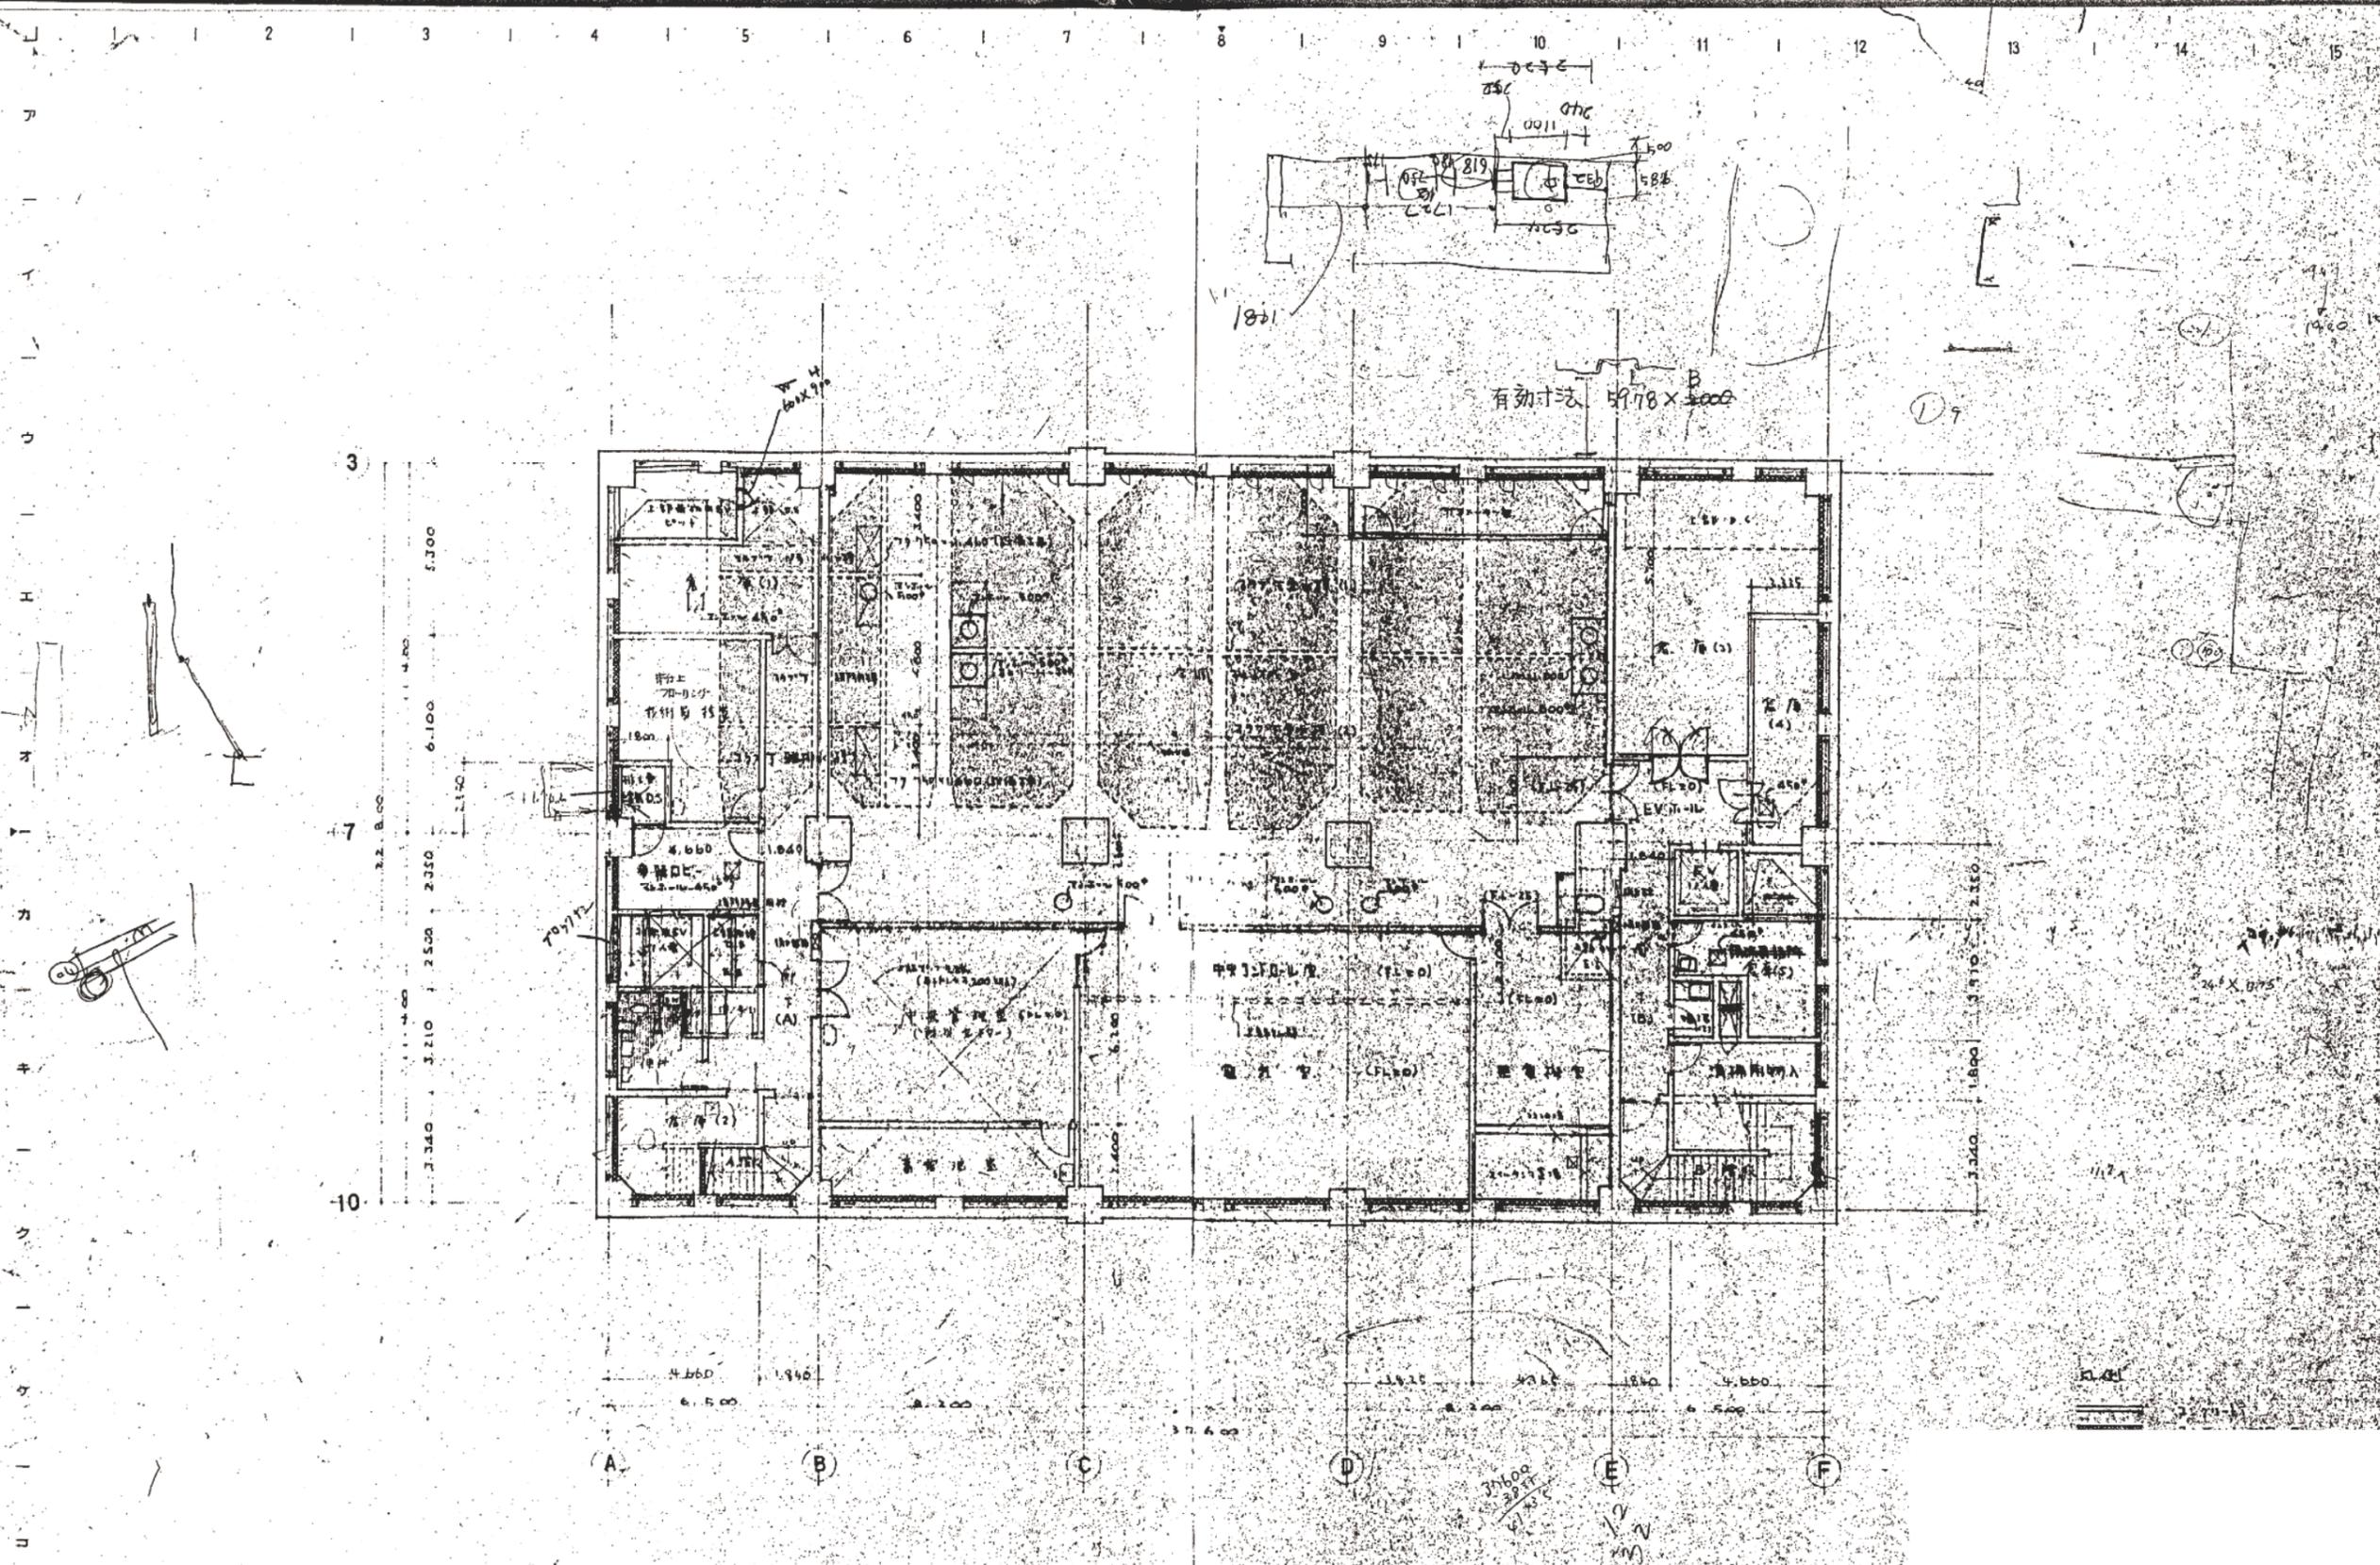


竣工区 棟名 階数 用途 設計 監理	110710 50210 11 文化施設 設計 監理	仮称 宮崎市総合文化センター (文化施設) 新築工事	図面内容 B.2 階平面図 縮尺 1/100	図面番号 1009 作成 日付
-----------------------------------	---	----------------------------------	---------------------------------	--------------------------

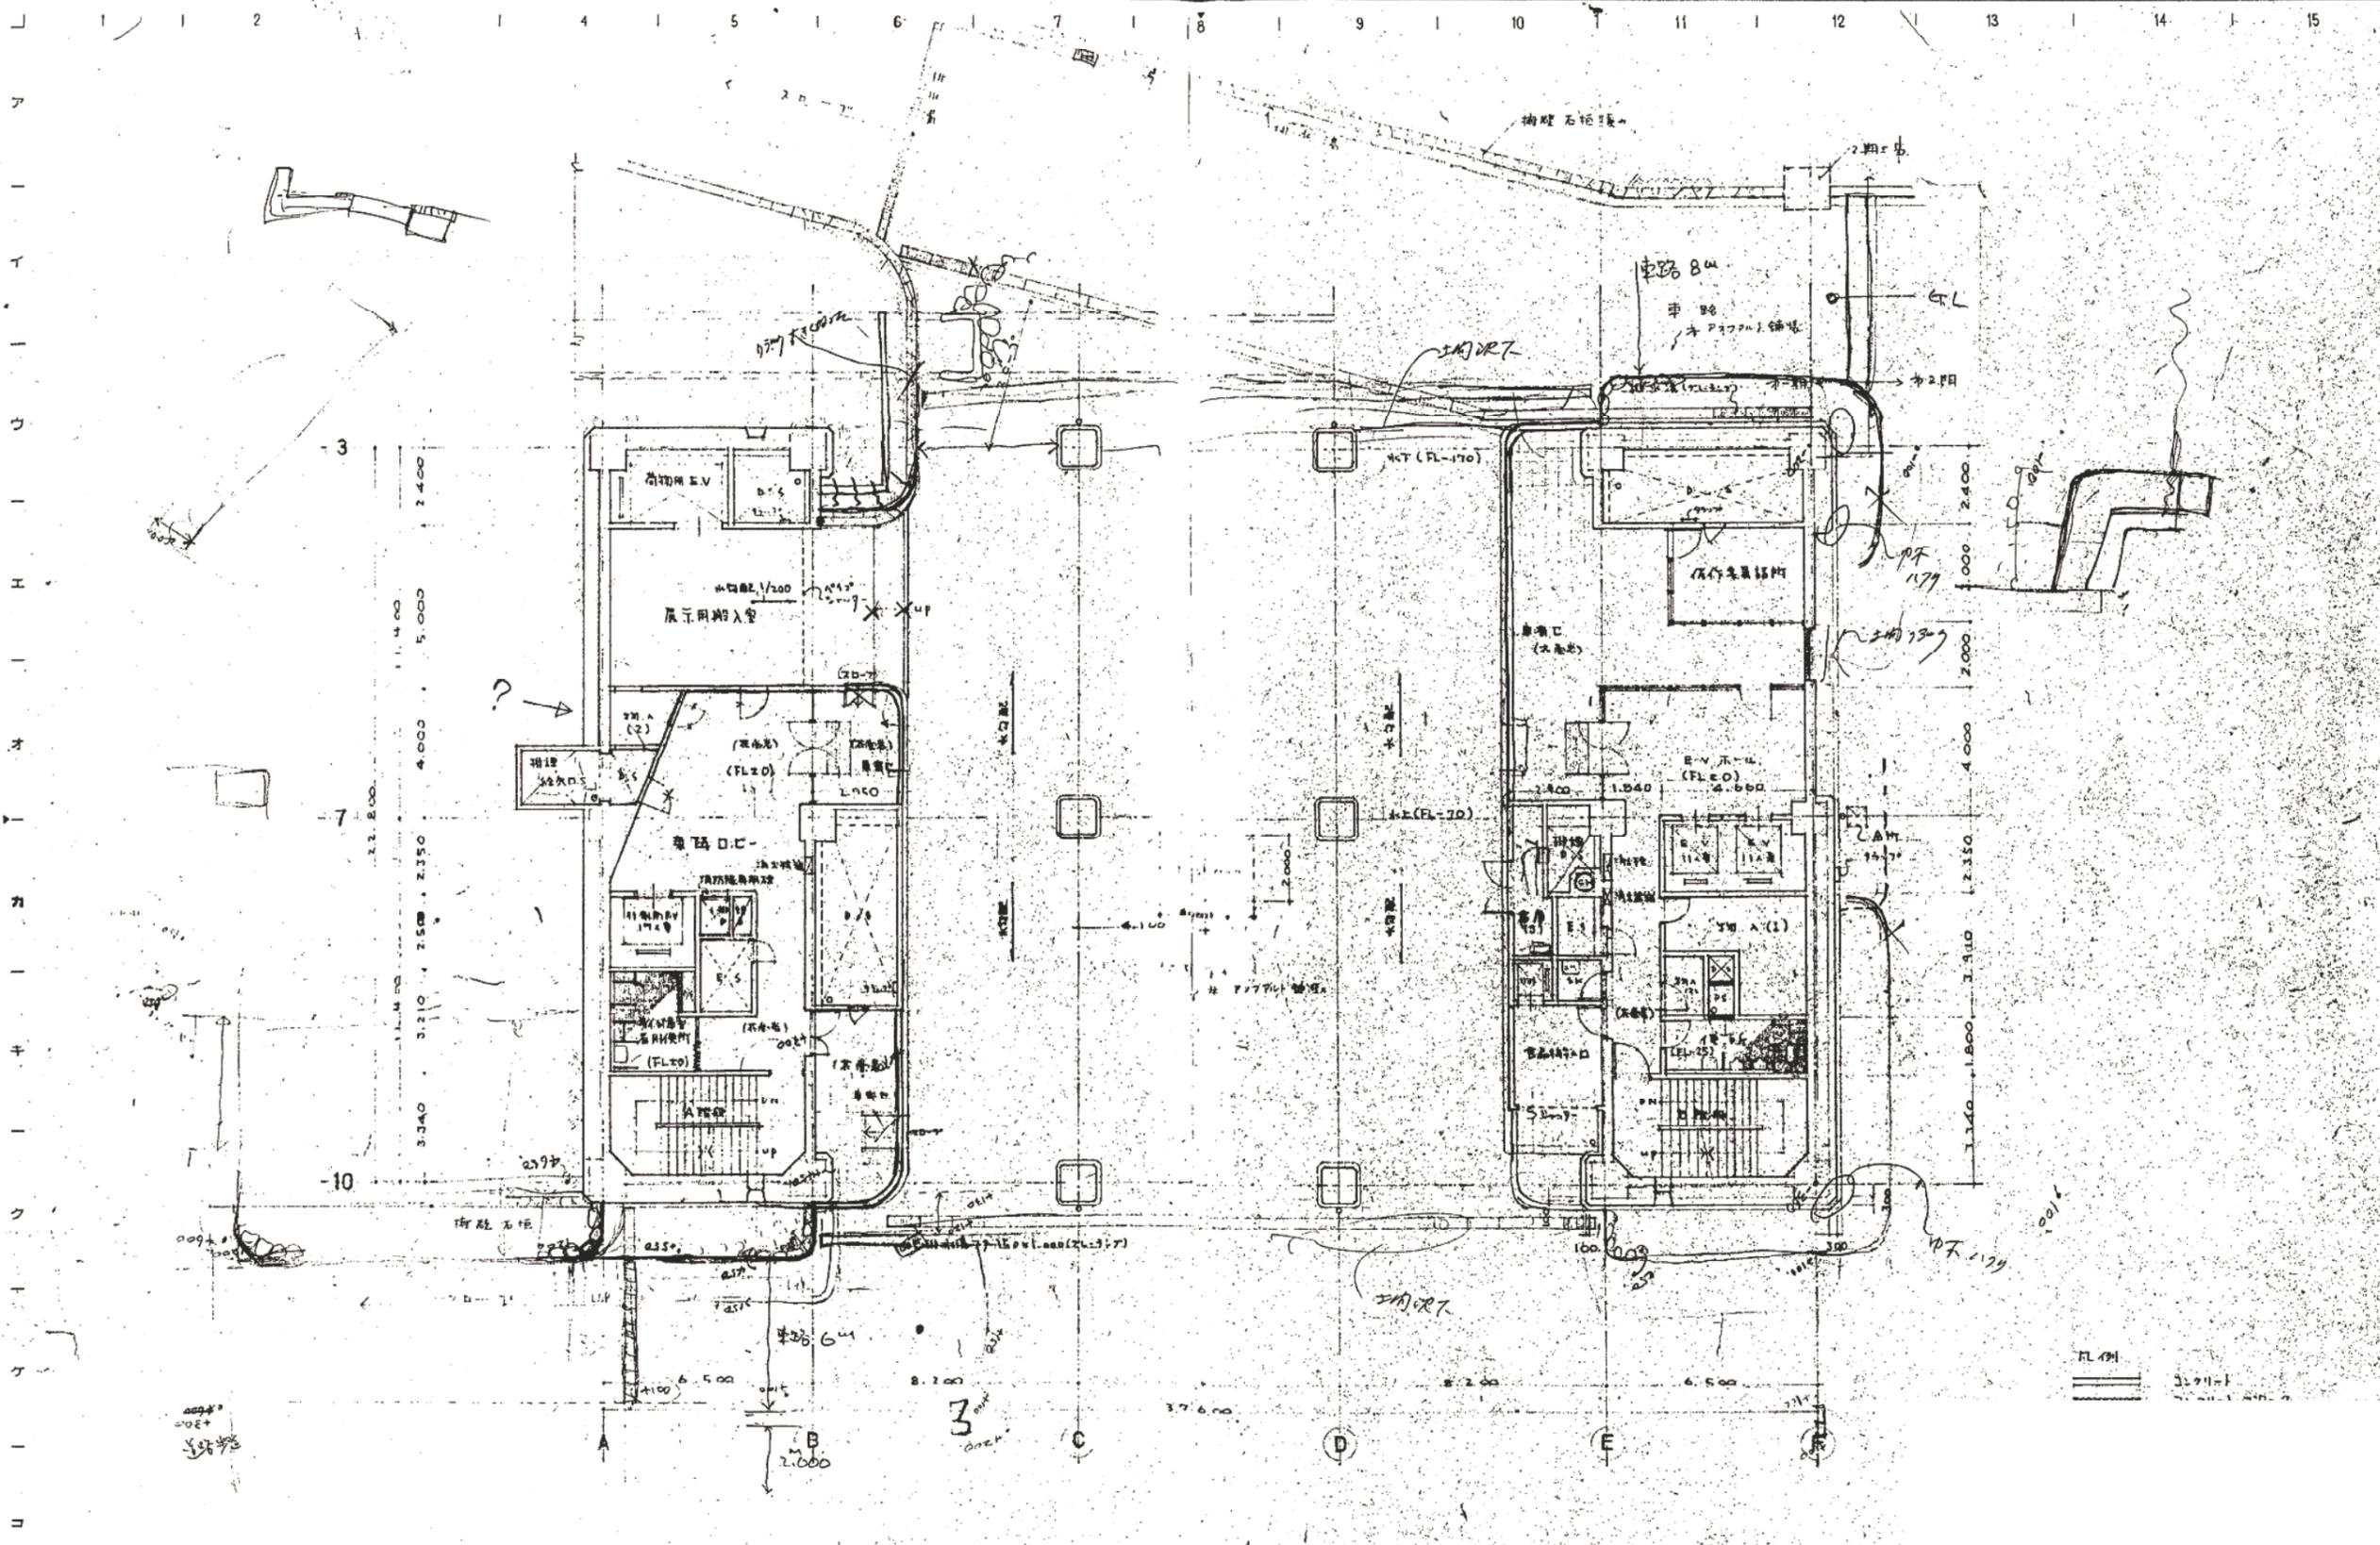

図名 図面内容 縮尺	図番 10-10 図名 B1 階平面図 縮尺 1/100	仮称 新潟市総合文化センター (文化棟施設) 新築工事 図番 10-10 図名 B1 階平面図 縮尺 1/100
------------------	---	--



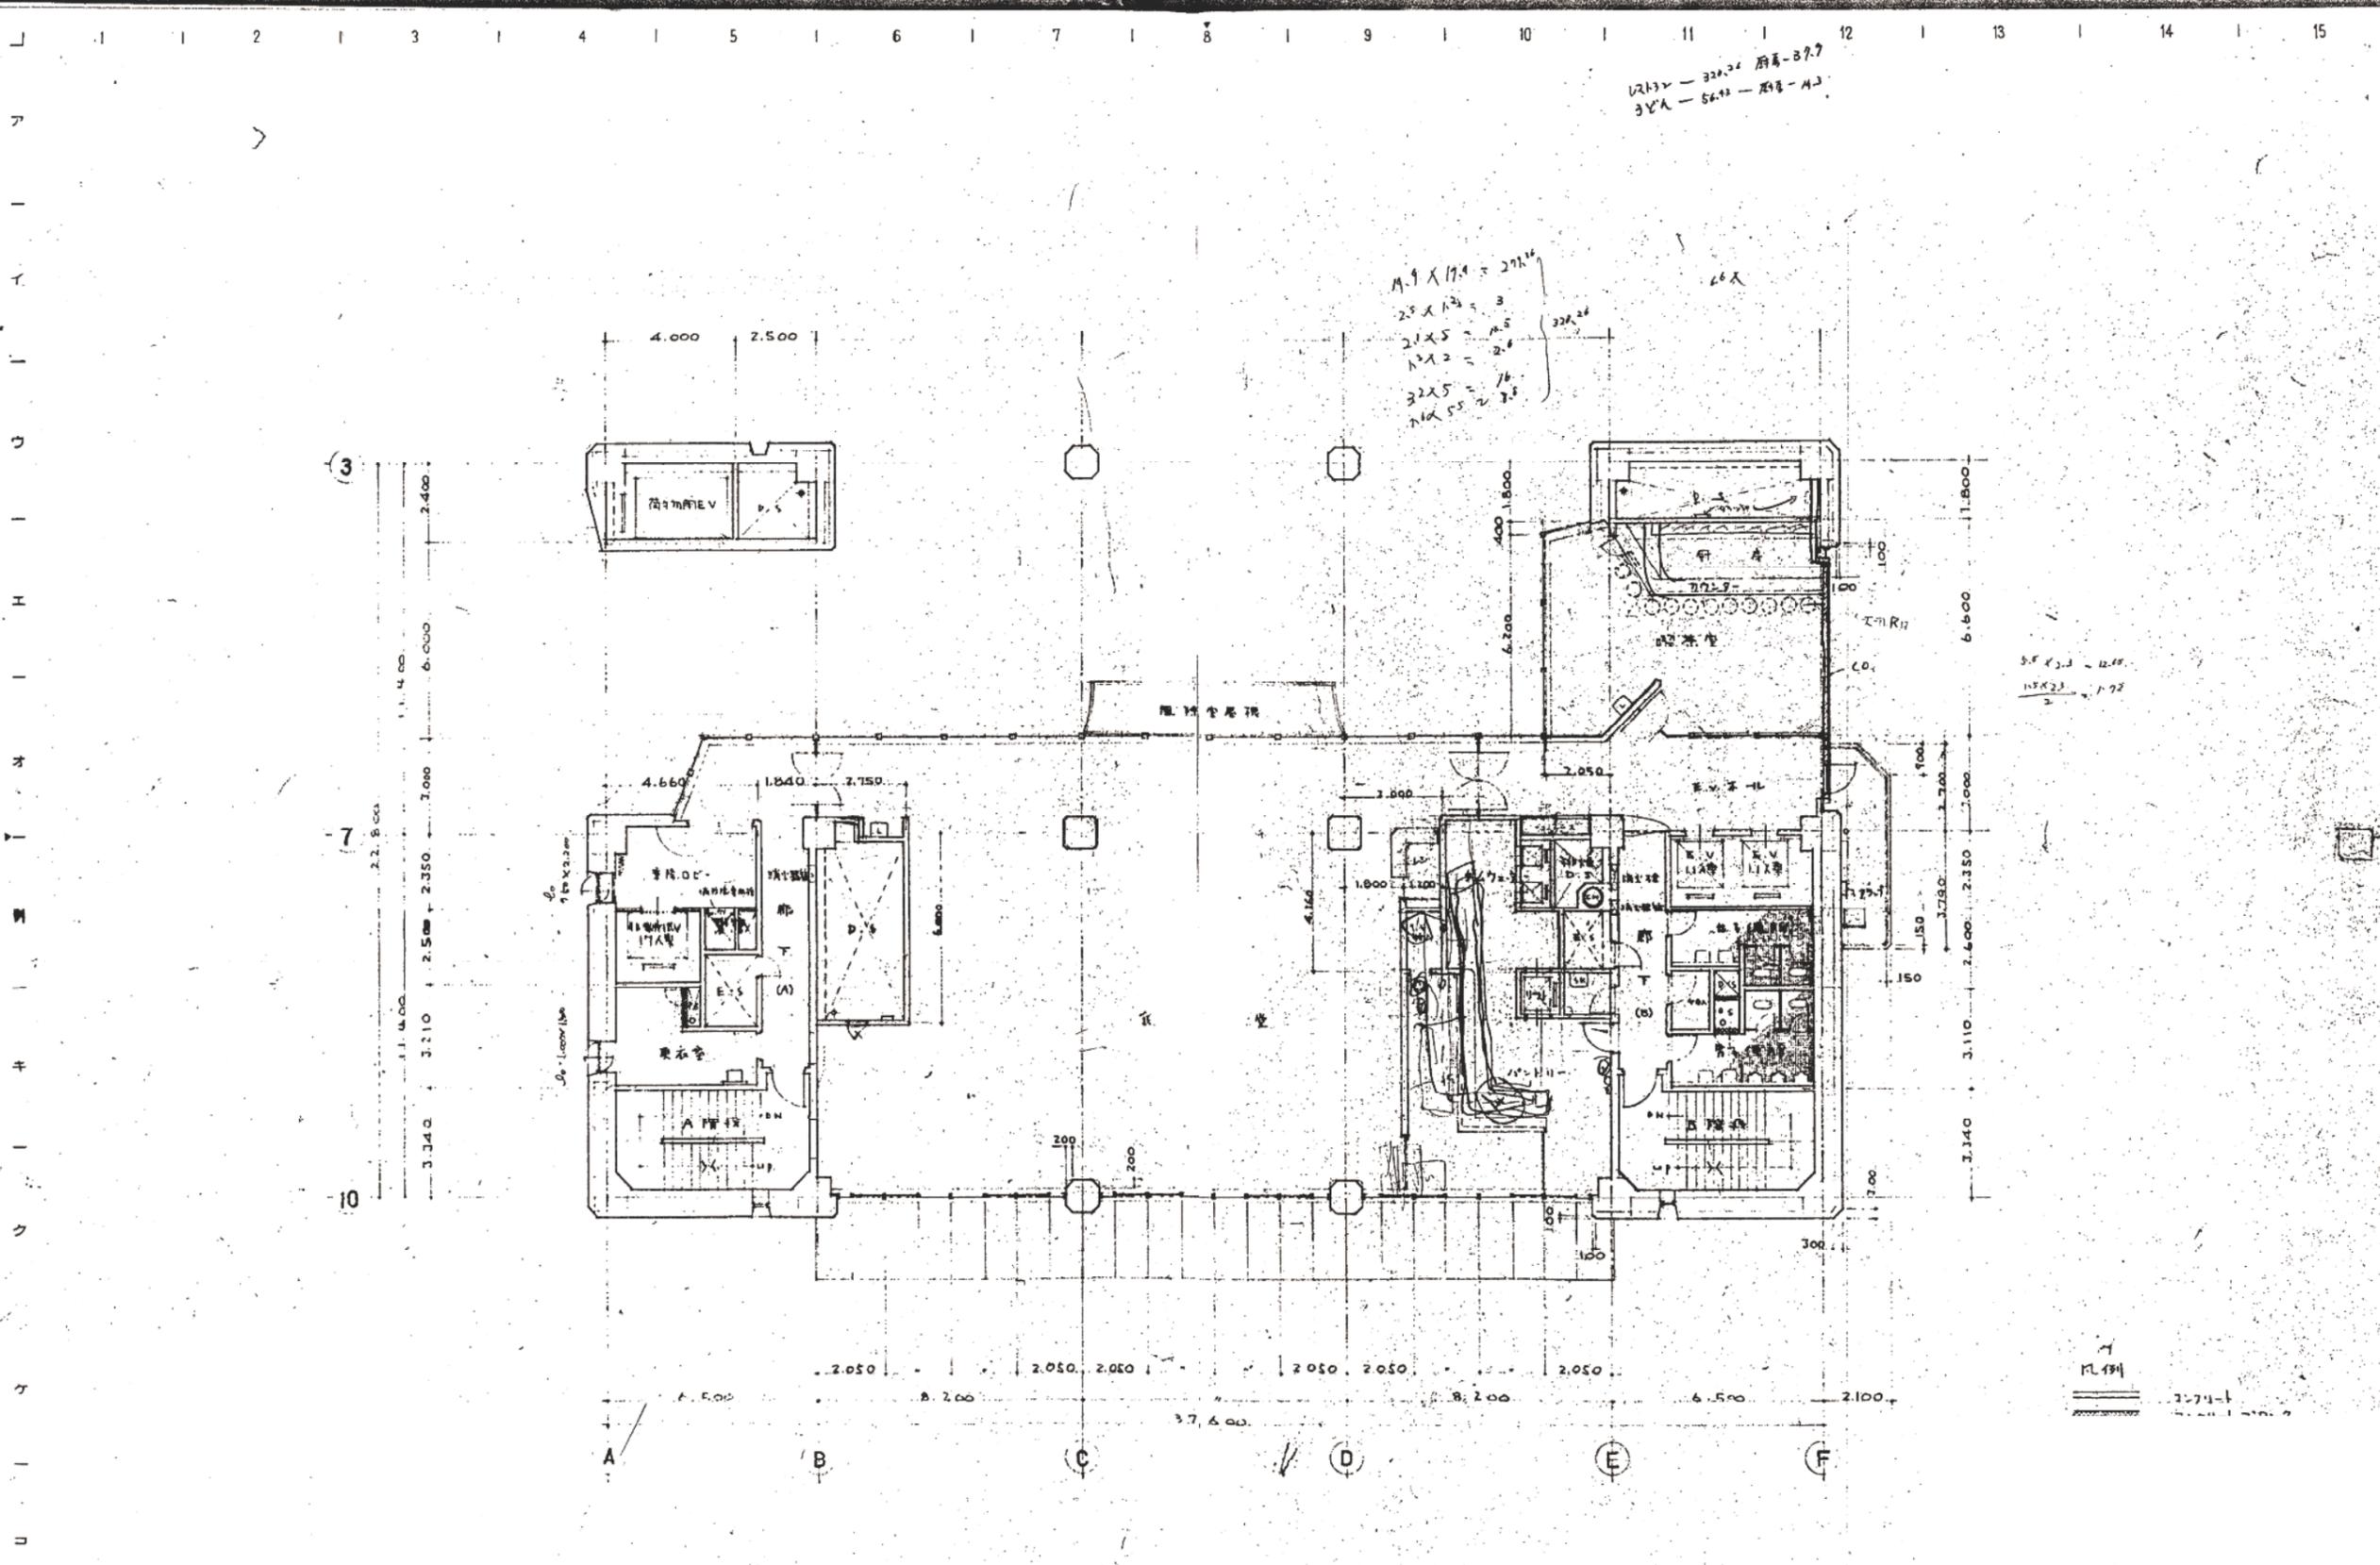

17.9 x 17.9 = 320.41  
 2.5 x 17.9 = 44.75  
 1.5 x 17.9 = 26.85  
 3.2 x 5 = 16  
 1.5 x 5.5 = 8.25

5.8 x 3.3 = 19.14  
 1.5 x 2.3 = 3.45  
 2 = 2

凡例

図面内容 縮尺 1/100	2 <sup>nd</sup> 階平面図 1012 図面番号 1012 図面内容 縮尺 1/100	仮称 尼崎市総合文化センター (文化棟施設) 新築工事	1012 図面番号 1012 図面内容 縮尺 1/100
---------------------	---	-----------------------------------	---

1 1 2 1 3 1 4 1 5 1 6 1 7 1 8 1 9 1 10 1 11 1 12 1 13 1 14 1 15

ア

イ

ウ

エ

オ


カ

キ

ク

ケ

コ

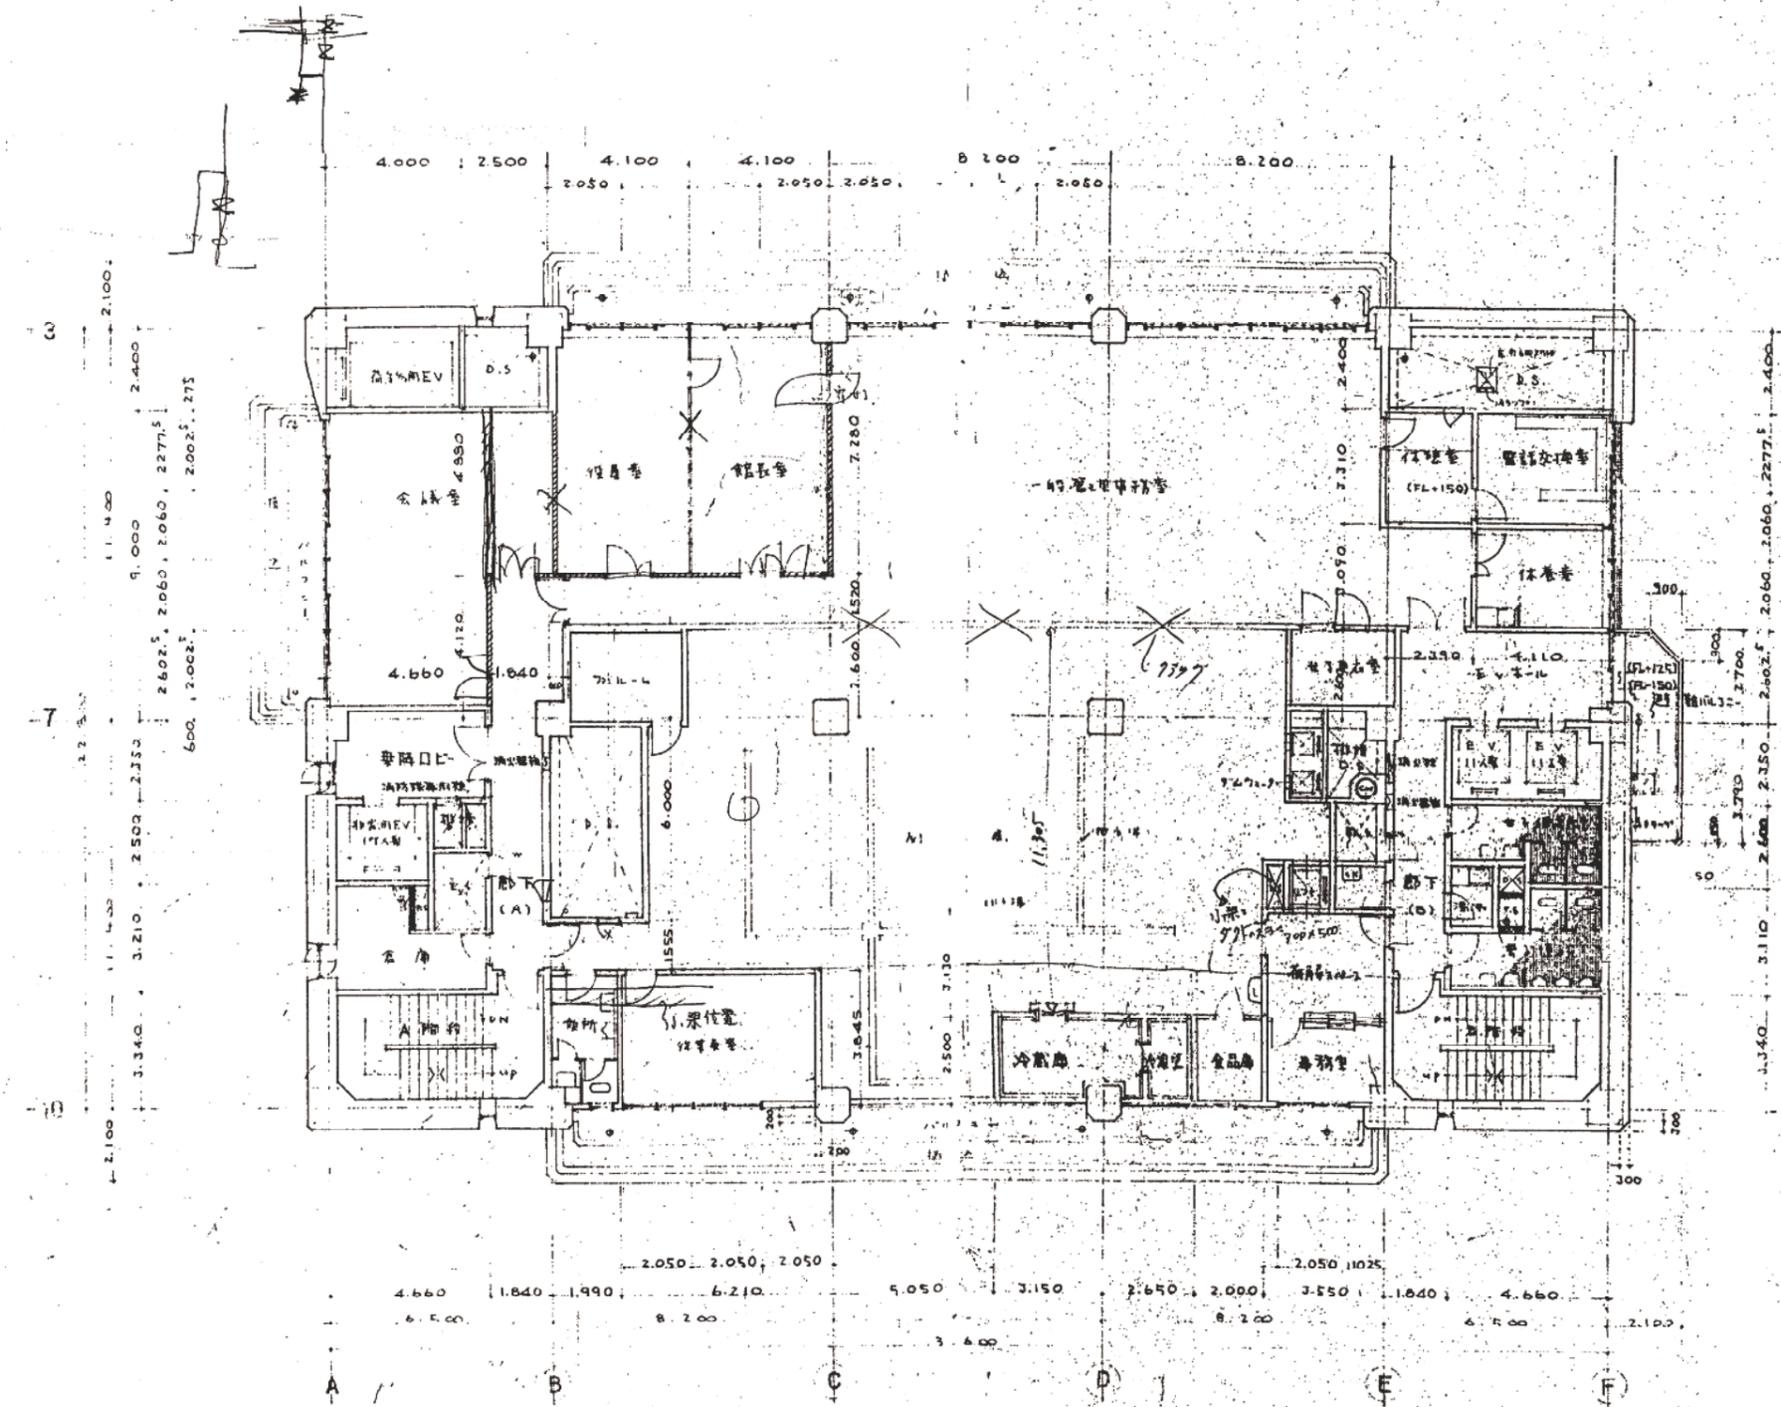


凡例  
 3.711-1  
 3.711-1.710-1  
 3.711-1.710-2

図面内容 3 階平面図 縮尺 1/100	図面番号 1.013 建築一般図
-------------------------------	------------------------

仮称  
 尼崎市総合文化センター  
 (文化棟施設) 新築工事



1 2 3 4 5 6 7 8 9 10 11 12 13 14 15

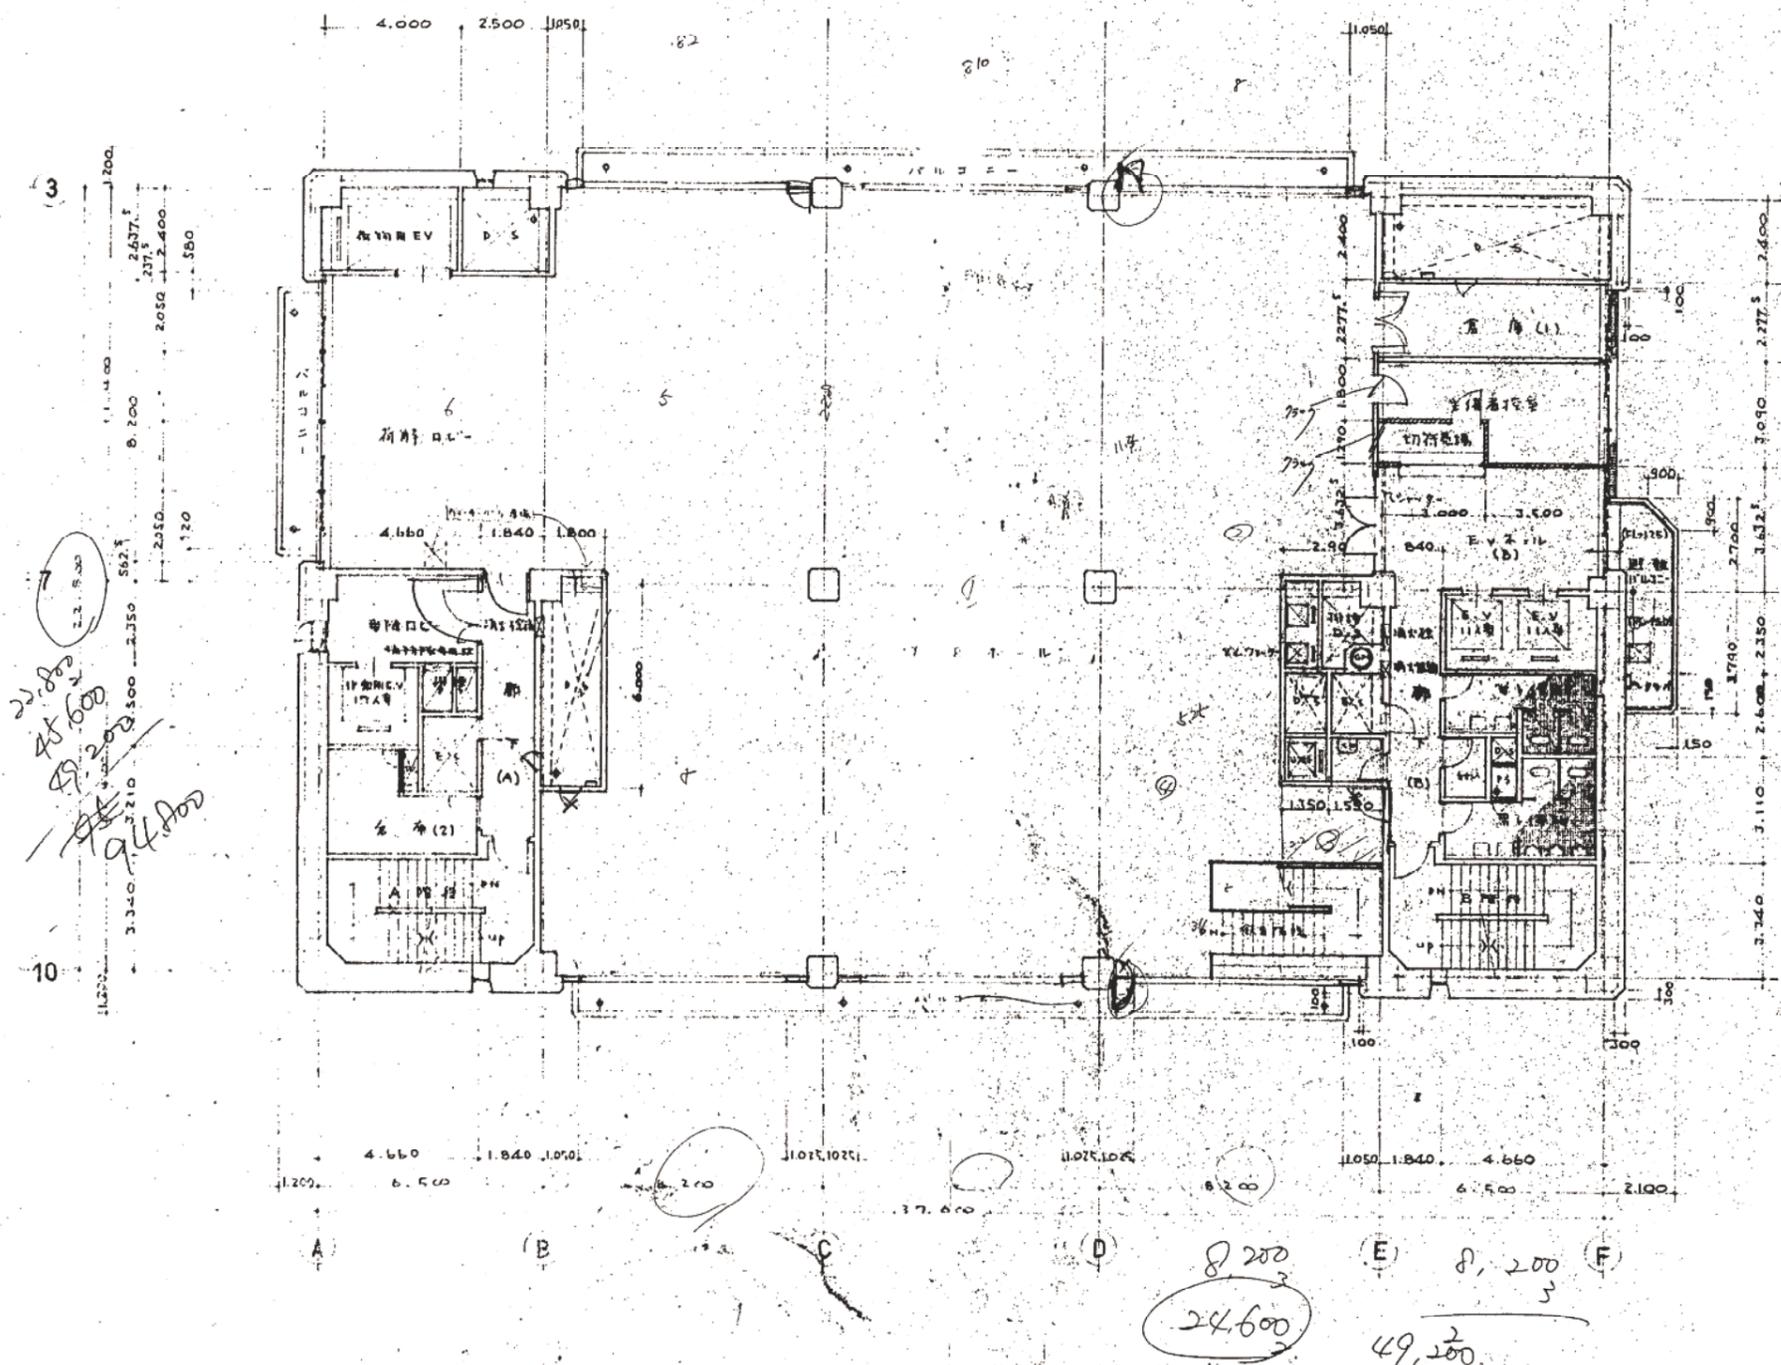

22,800 x 24,600  
45,600 x 49,200

凡例  
 エレベーター  
 エレベーターシャフト  
 エレベーター機械室

仮称  
 尼崎市総合文化センター  
 (文化棟施設) 新築工事

5階平面図




図面番号  
 T.015  
 枚数  
 1/100  
 建築図

設計者	UR-PLAN
製図者	CM-30111
校核者	
承認者	
作成日	

1 2 3 4 5 6 7 8 9 10 11 12 13 14 15

ア  
イ  
ウ  
エ  
オ  
カ  
キ  
ク  
ケ  
コ

10x7=70  
8x11=88  
4x8=32  
8x9=72  
8x7=56

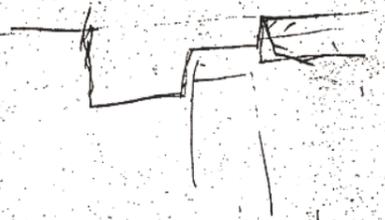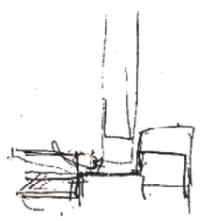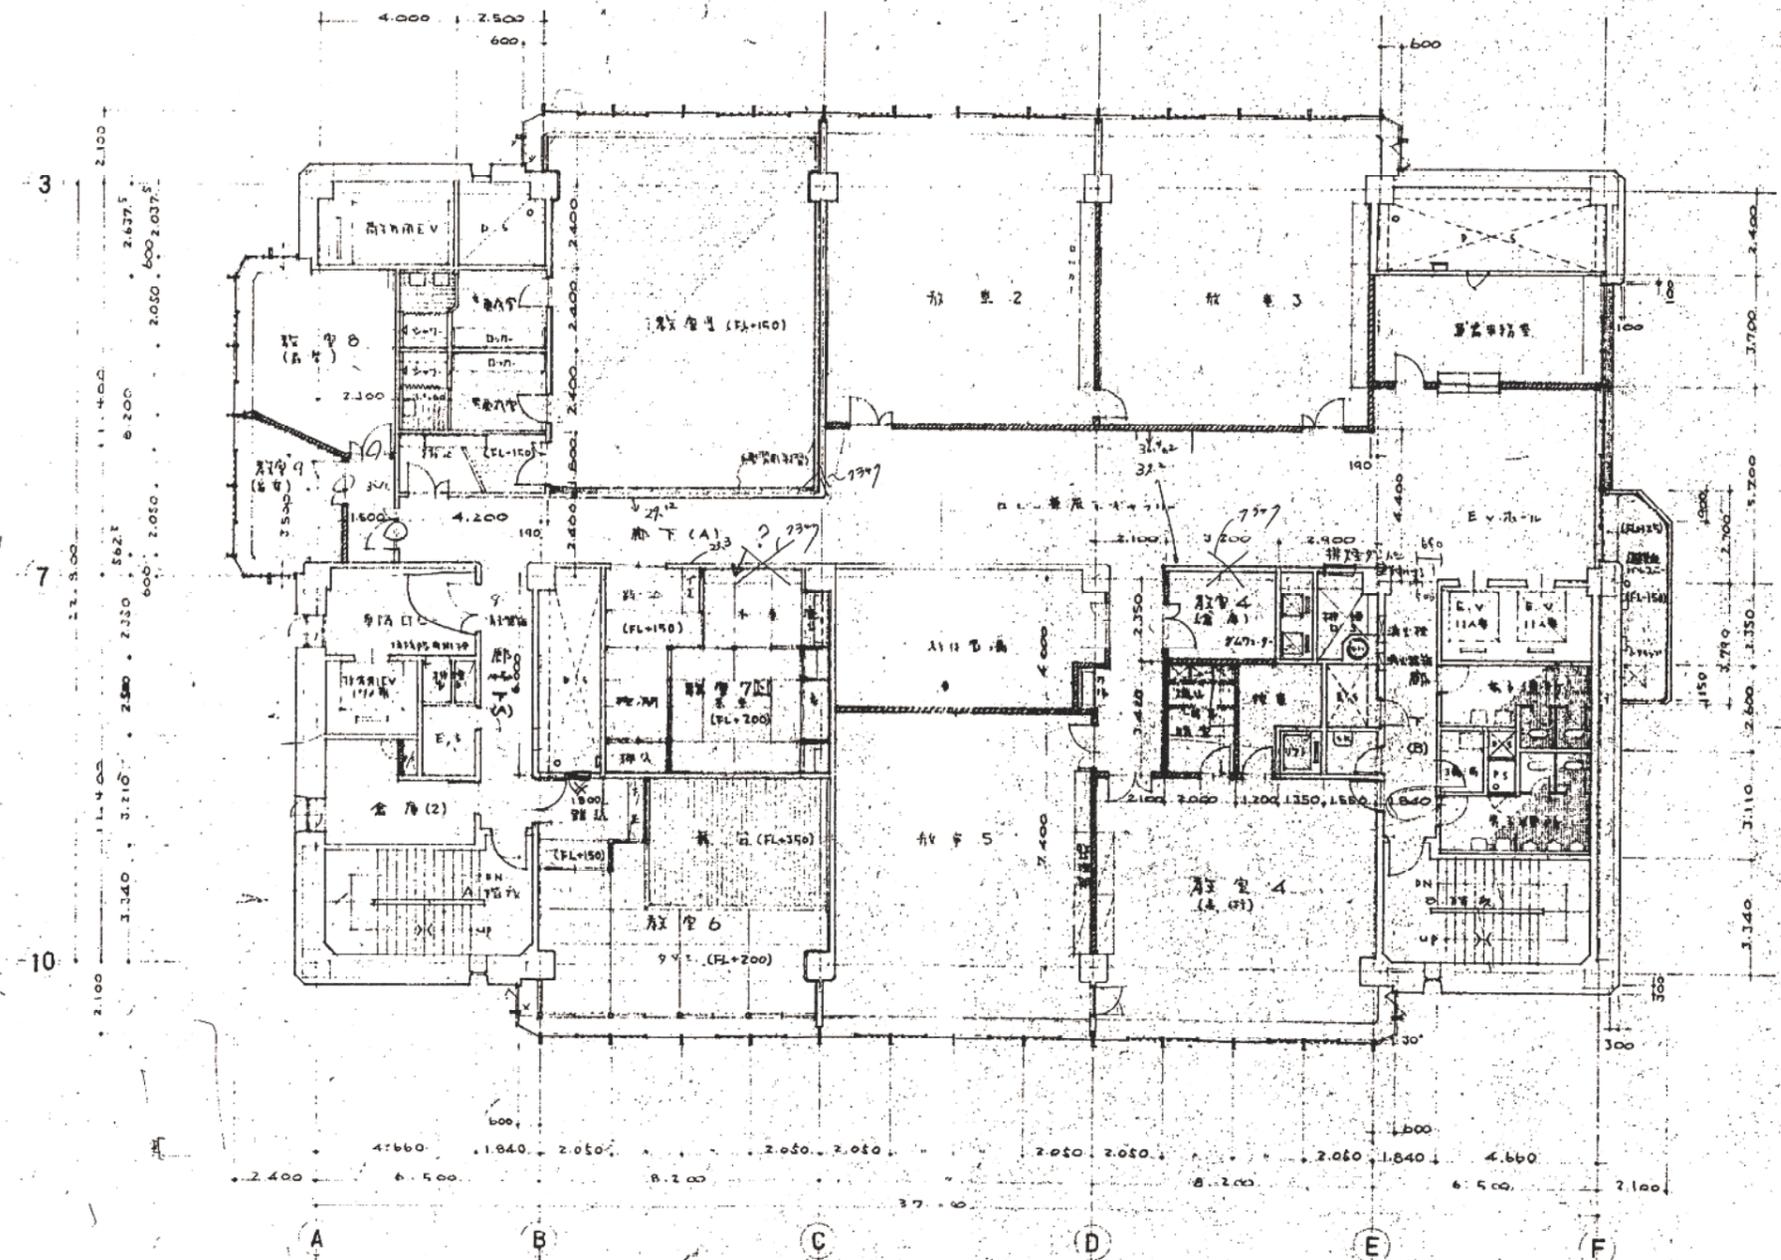


凡例  
 1:24-1  
 1:24-1.70-7

設計 建築士 事務所	40260112	2014年10月24日	仮称 尼崎市総合文化センター (文化棟施設) 新築工事	図面番号 1016
図面内容 6 階平面図	縮尺 1/100	図面種類 建築一般図		

1 1 2 1 3 1 4 1 5 1 6 1 7 1 8 1 9 1 10 1 11 1 12 1 13 1 14 1 15

ア  
イ  
ウ  
エ  
オ  
カ  
キ  
ク  
ケ  
コ

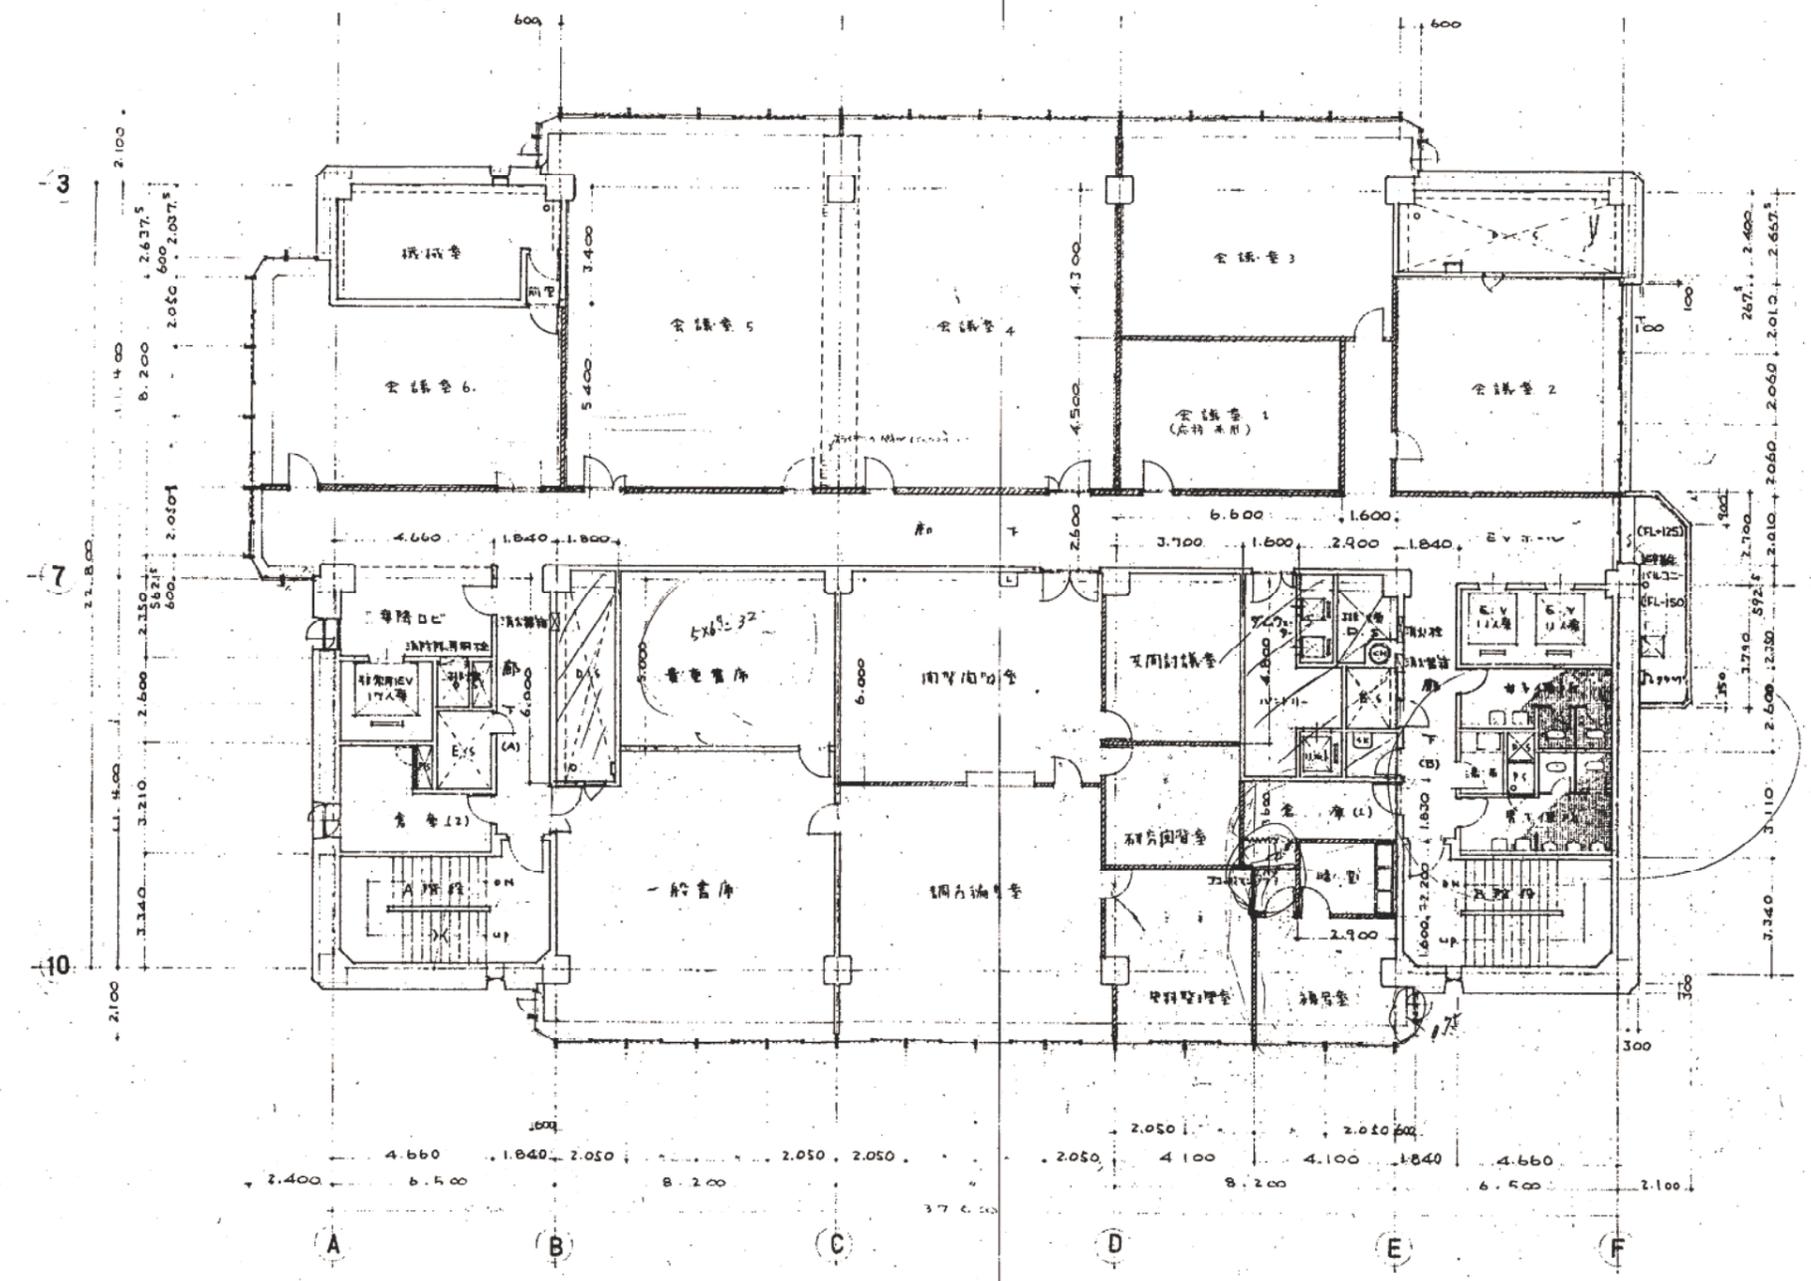

凡例  
 〰〰〰〰 ｺﾝｸﾘｰﾄ  
 - - - - - ｺﾝｸﾘｰﾄﾌﾞﾛｯｸ

施工団 設計 監理 建築士事務所	訂正 H27.6.11 50529 訂正	図面番号 1017	図面内容 7 階平面図	縮尺 1/100	図面種類 建築一般図
	仮称 尼崎市総合文化センター (文化棟施設) 新築工事				

