


凡例

工事区分	工種 種別	記号	細別	規格			数量	単位	適用
				H	C	W			
植栽工	高木植栽工	イロ1	イロハモミジ	4.5	0.25	-	1	本	二脚鳥居支柱(添木なし)
		ソメ1	ソメイヨシノ	4.5	0.25	2.0	2	本	二脚鳥居支柱(添木なし)
		クロ1	クロマツ	4.0	0.30	2.0	1	本	三脚鳥居支柱、段作り仕立
		オオ1	オオヤマザクラ	4.0	0.18	1.0	1	本	二脚鳥居支柱(添木付)
		サト1	サトザクラ	4.0	0.21	1.5	1	本	二脚鳥居支柱(添木なし)
		ソメ2	ソメイヨシノ	4.0	0.21	1.8	1	本	二脚鳥居支柱(添木なし)
		クロ2	クロマツ	3.5	0.25	1.8	6	本	二脚鳥居支柱(添木なし)
		イロ2	イロハモミジ	3.5	0.21	1.8	1	本	二脚鳥居支柱(添木なし)
		ウ赤2	ウメ赤	3.5	0.30	1.5	5	本	三脚鳥居支柱
		ウ白2	ウメ白	3.5	0.30	1.5	4	本	三脚鳥居支柱
		オオ2	オオヤマザクラ	3.5	0.15	0.8	14	本	二脚鳥居支柱(添木付)
		カンヒ	カンヒザクラ	3.5	0.21	1.8	2	本	二脚鳥居支柱(添木なし)
		サト2	サトザクラ	3.5	0.15	1.0	1	本	二脚鳥居支柱(添木付)
		サルス	サルスベリ	3.5	0.21	1.5	1	本	二脚鳥居支柱(添木なし)
		ハナ赤	ハナミズキ(赤)	3.5	0.18	1.0	1	本	二脚鳥居支柱(添木付)
		ハナ白	ハナミズキ(白)	3.5	0.18	1.0	1	本	二脚鳥居支柱(添木付)
		ヒメシ	ヒメシヤラ	3.5	0.15	0.8	1	本	二脚鳥居支柱(添木なし)
		カク	カクレミノ	3.0	-	0.8	1	本	二脚鳥居支柱(添木付)
		ウ赤	ウメ赤	3.0	0.21	1.2	7	本	二脚鳥居支柱(添木なし)
		ウ白	ウメ白	3.0	0.21	1.2	6	本	二脚鳥居支柱(添木なし)
ソメ3	ソメイヨシノ	3.0	0.12	1.0	9	本	二脚鳥居支柱(添木付)		
シダ	シダレモミジ	3.0	0.18	-	2	本	二脚鳥居支柱(添木付)		
中低木植栽工	ソ株	ソヨゴ株立	2.5	-	-	1	本	一本支柱(丸太)	
	サザ	サザンカ	2.0	-	0.5	2	本	一本支柱(丸太)	
	モク	モッコク	2.0	-	0.6	2	本	一本支柱(丸太)	
	サン	サンシュユ	2.0	-	0.5	1	本	一本支柱(丸太)	
	シデ	シデコバシ	2.0	-	0.8	1	本	一本支柱(丸太)	
	シモ	シモクレン	2.0	-	0.6	1	本	一本支柱(丸太)	
	ソヨ	ソヨゴ	2.0	-	0.6	3	本	一本支柱(丸太)	
	トキ	トキワマンサク(白)	2.0	-	0.4	2	本	一本支柱(丸太)	
	マン	マンサク	2.0	-	0.6	3	本	一本支柱(丸太)	
	ヤボ	ヤマボウシ	2.0	-	0.8	1	本	一本支柱(丸太)	
ムク	ムクゲ	1.5	-	0.4	3	本	一本支柱(丸太)		
移樹工	ウバメガシ生垣-2	1.2	-	0.3	162	本	生垣支柱 3本/m		
	ウバメガシ生垣-3	1.5	-	0.4	122	本	生垣支柱 3本/m		
移樹工	高木移樹-1	幹周40cm未満			6	本	クロマツ及びびヨヨウマツ		
	高木移樹-2	幹周40cm以上60cm未満			4	本	クロマツ及びびヨヨウマツ		

注)
 ※記号◎は保全樹木(高木)を示す。
 ※記号[クロ1]のクロマツは、段作り仕立物で豪壮な樹姿のものとし、導入前に監督員の承認を得ること。
 ※ウメは、早咲き、普通咲き、遅咲きの品種をバランスよく導入するものとし、植栽する品種について、監督員の承認を得ること。
 ※移樹樹木について、移樹先は監督員と協議の上決定すること。

阪神電気鉄道(株)
東部列車所

事業年度	平成30年度		
事業名称	尼崎城址公園整備事業		
(工事名)	(尼崎城址公園整備工事)		
種別	北エリア	植栽平面図-1(高・中木)	
図面番号	1/14	縮尺	A1 1/200
課長	補佐	係長	係
			製図年月日
			平成31年3月
尼崎市都市整備局土木部公園維持課			

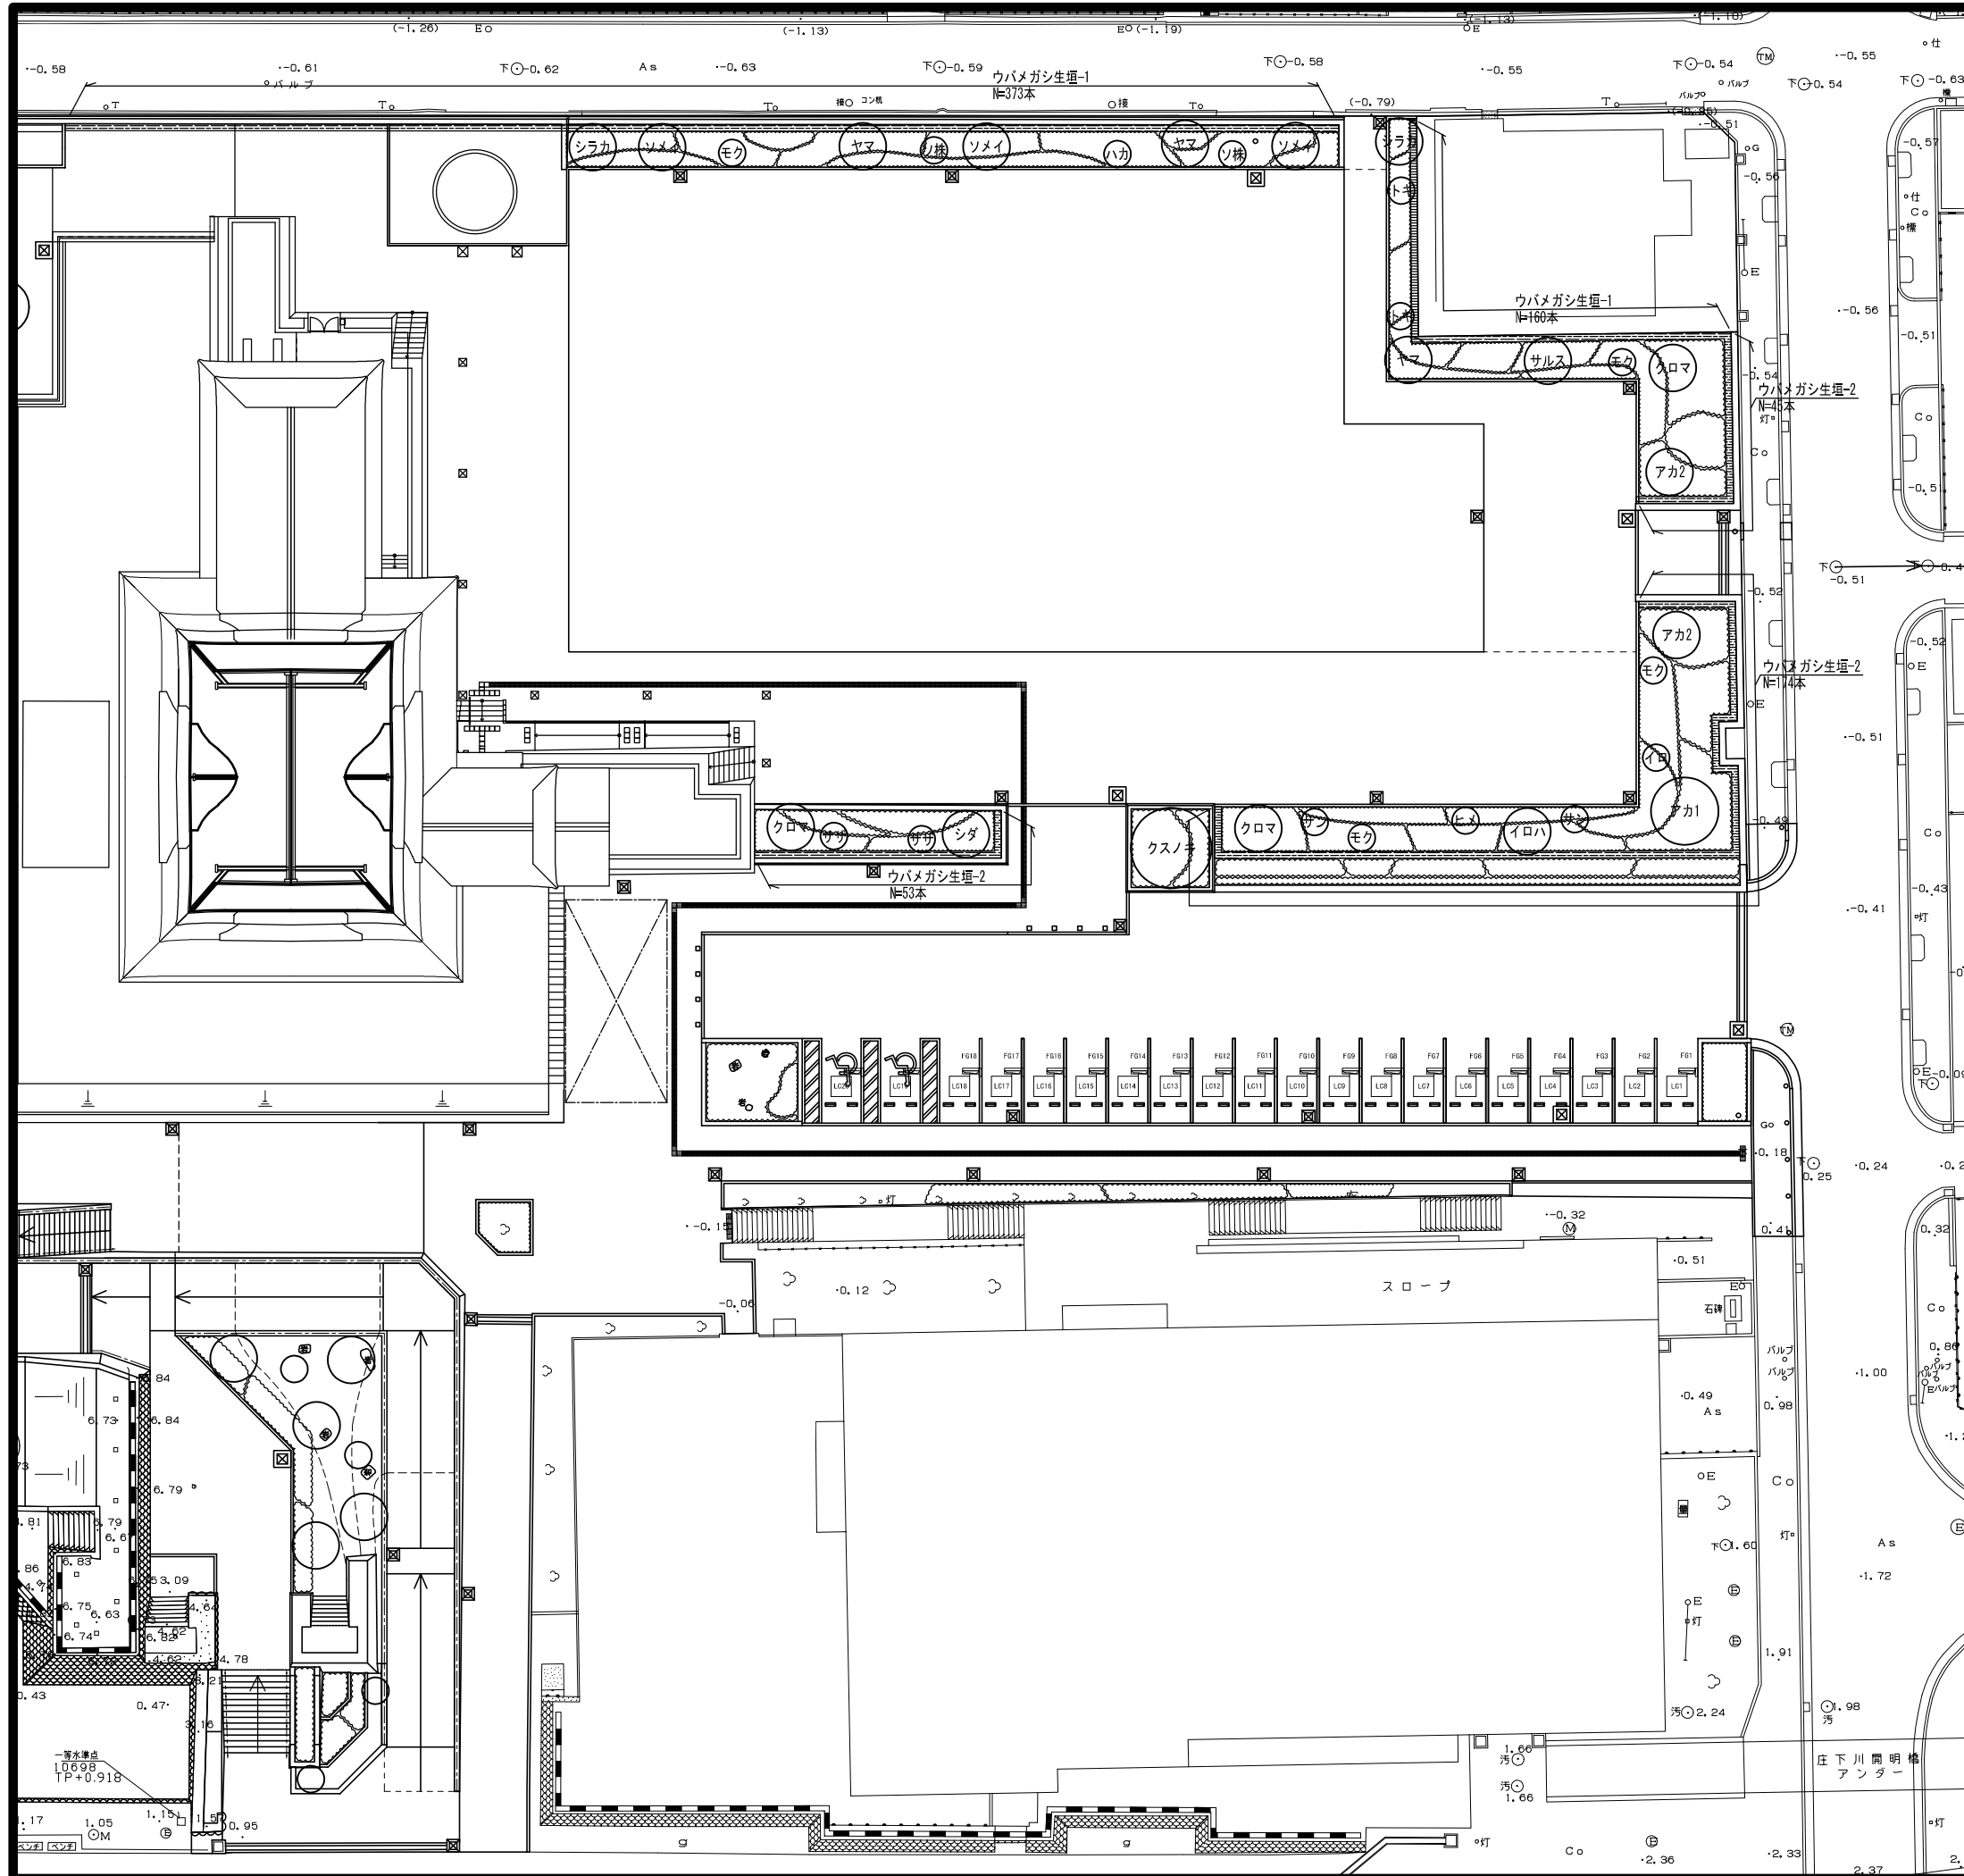


凡例

工事区分	工種 種別	記号	細別	規格			数量	単位	適用		
				H	C	W					
植栽	高木植栽工	クスノキ	クスノキ	6.0	0.70	2.5	1	本	八ツ掛け(丸太)φ=7m		
		アカ1	アカマツ	4.0	0.30	2.0	1	本	三脚鳥居支柱		
		アカ2	アカマツ	3.5	0.21	1.8	2	本	二脚鳥居支柱(添木なし)		
		クロマ	クロマツ	3.5	0.25	1.8	3	本	二脚鳥居支柱(添木なし)		
		シラカ	シラカン	3.5	0.18	1.0	2	本	二脚鳥居支柱(添木付)		
		ヤマ	ヤマボウシ	3.5	0.21	1.8	3	本	二脚鳥居支柱(添木なし)		
		イロハ	イロハモミジ	3.5	0.21	1.8	1	本	二脚鳥居支柱(添木なし)		
		サルス	サルスベリ	3.5	0.21	1.5	1	本	二脚鳥居支柱(添木なし)		
		ソメイ	ソメイヨシノ	3.5	0.15	1.2	3	本	二脚鳥居支柱(添木付)		
		シダ	シダレモミジ	3.0	0.18	-	1	本	二脚鳥居支柱(添木付)		
		中低木植栽工	ソ株	ソゴ	ソゴ株立	2.5	-	-	2	本	一本支柱(丸太)
				ヒメ	ヒメシャラ	2.5	0.10	0.5	1	本	一本支柱(丸太)
イロ	イロハモミジ			2.0	-	0.4	1	本	一本支柱(丸太)		
サザ	サザンカ			2.0	-	0.5	2	本	一本支柱(丸太)		
ハカ	ハナカイドウ			2.0	-	0.6	1	本	一本支柱(丸太)		
モク	モッコク			2.0	-	0.6	4	本	一本支柱(丸太)		
サン	サンシュユ			2.0	-	0.5	2	本	一本支柱(丸太)		
トキ	トキワマンサク(白)			2.0	-	0.4	2	本	一本支柱(丸太)		
		ウバメガシ生垣-1	1.0	-	0.2	533	本	生垣支柱 5本/m			
		ウバメガシ生垣-2	1.2	-	0.3	272	本	生垣支柱 3本/m			

注)
※記号 ◎ は保全樹木(高木)を示す。

事業年度	平成30年度			
事業名称	尼崎城址公園整備事業			
(工事名)	(尼崎城址公園整備工事)			
種別	南エリア	植栽平面図-1(高・中木)		
図面番号	2/14	縮尺	A1 1/200	
課長	補佐	係長	係	製図年月日
				平成31年3月
尼崎市都市整備局土木部公園維持課				

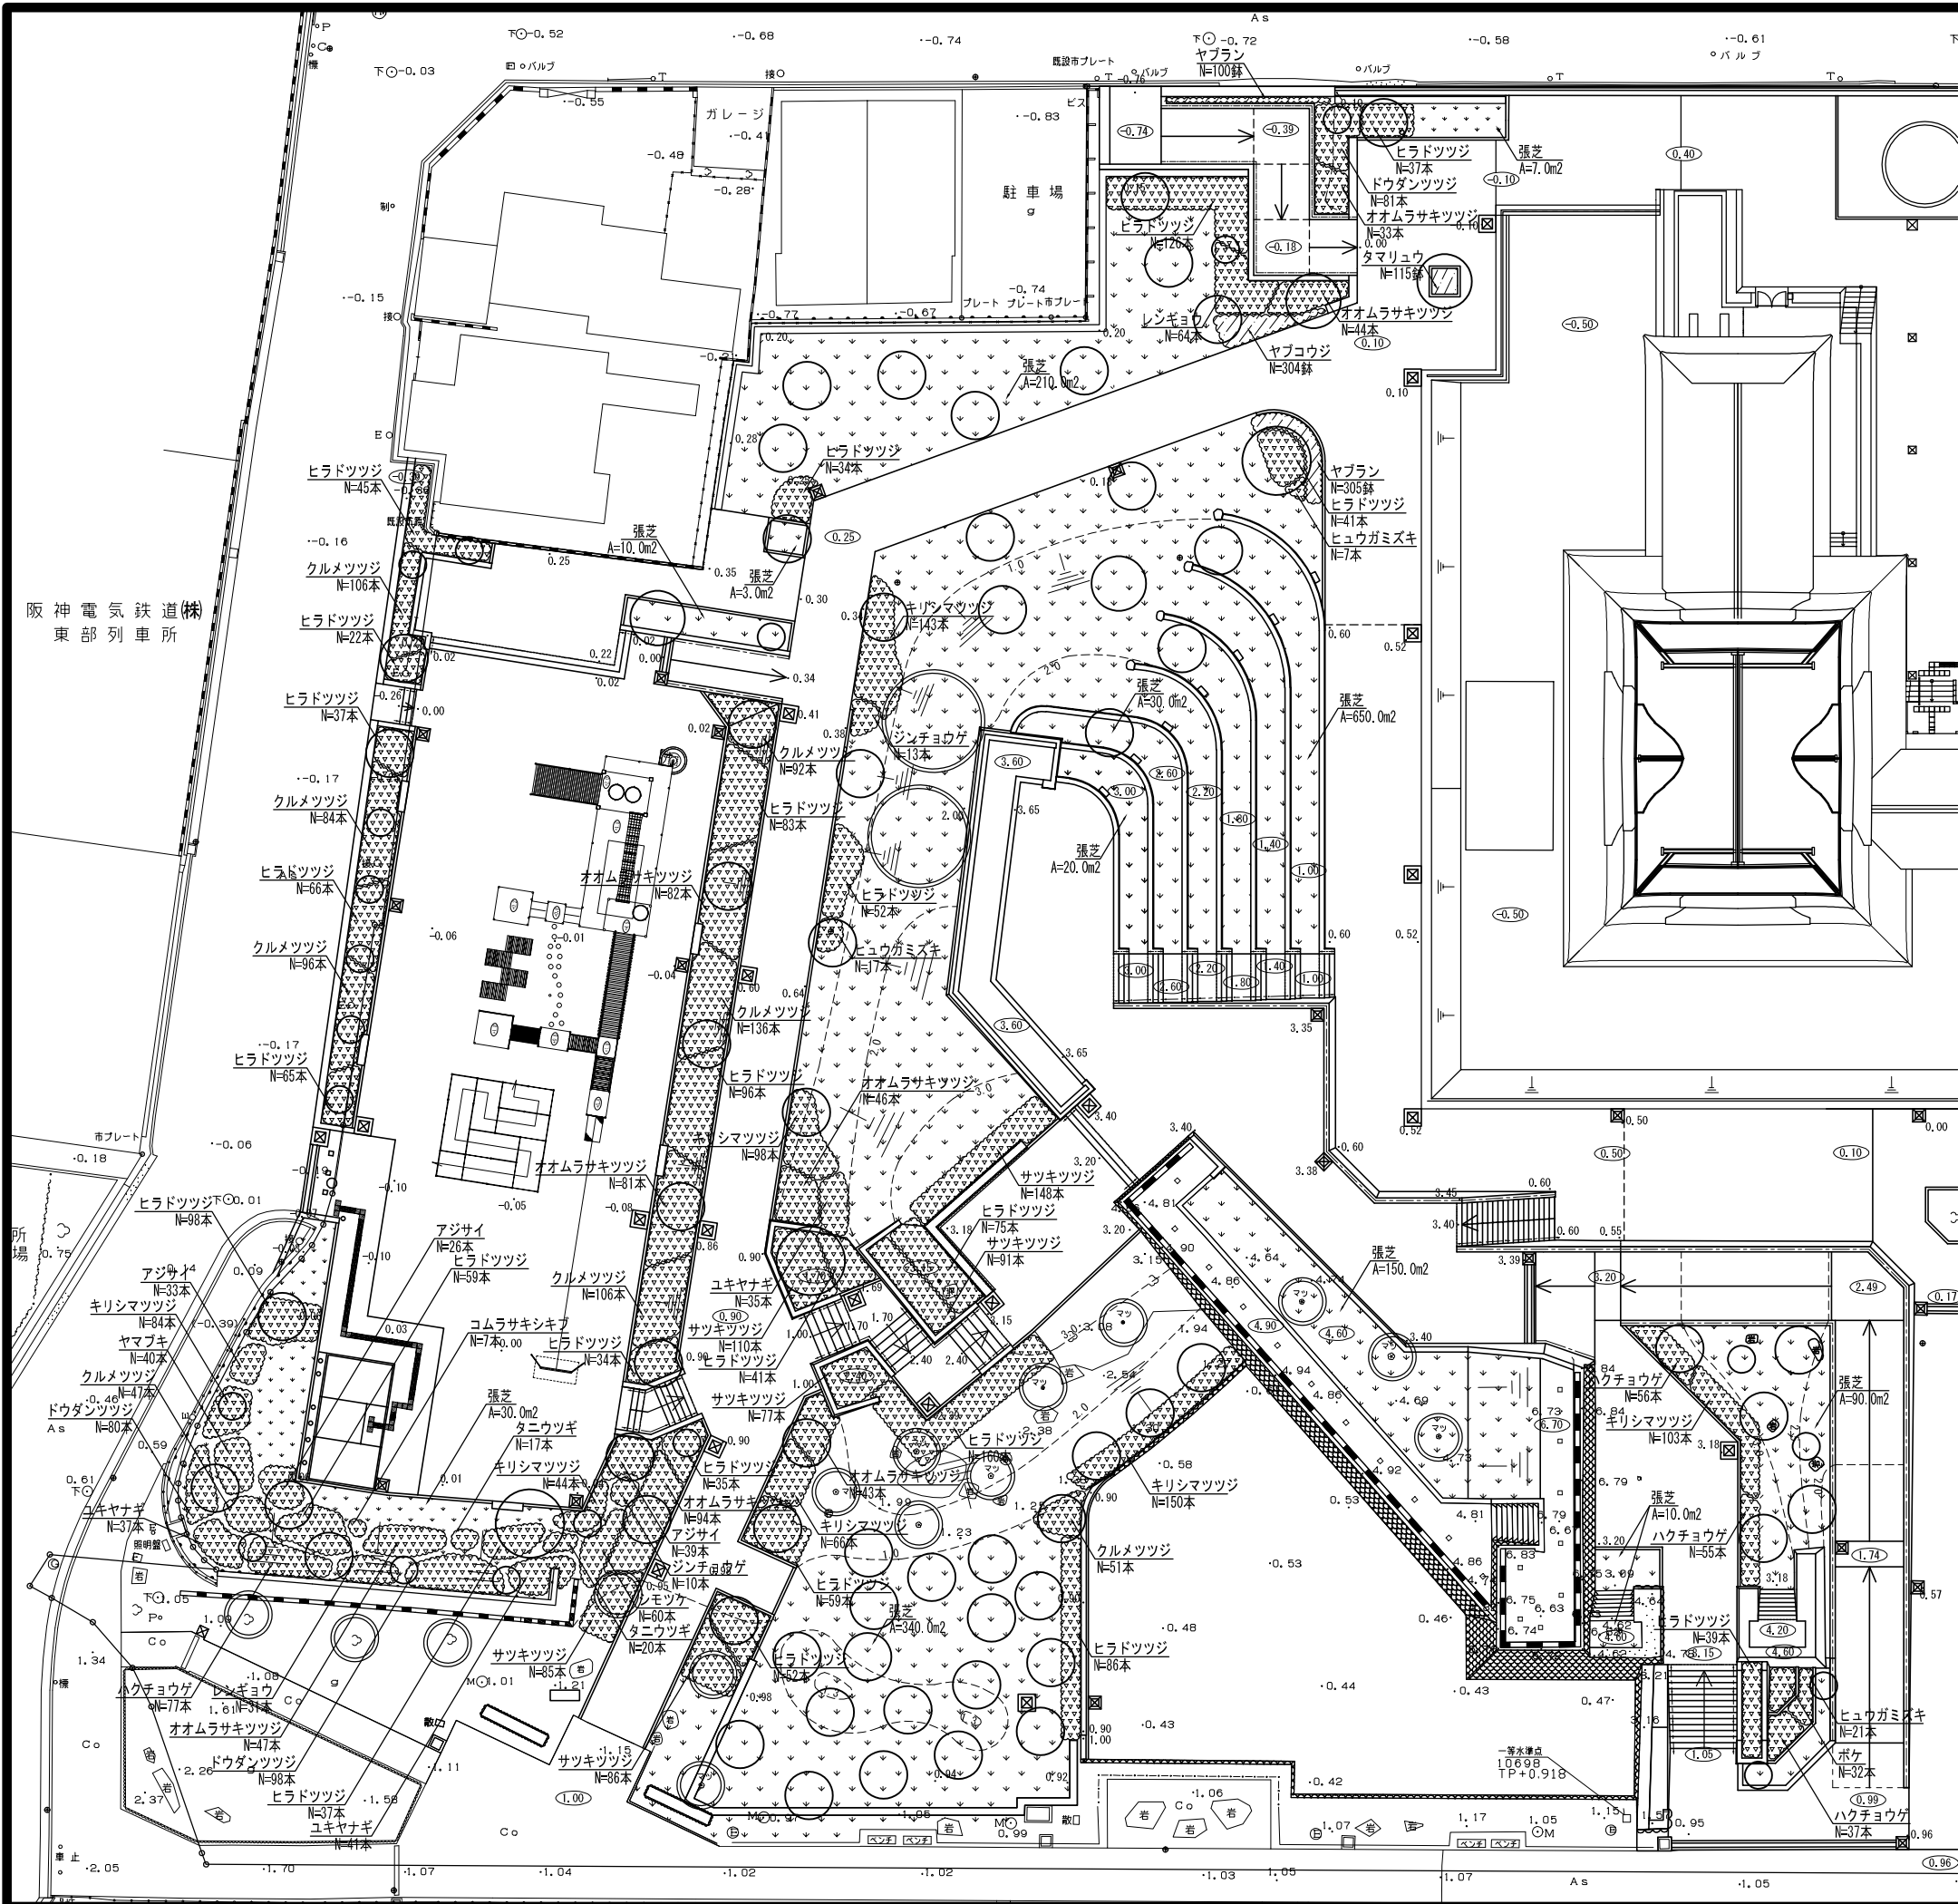


阪神電気鉄道(株)
東部列車所

凡例

工事区分	種別	記号	細別	規格	数量	単位	摘要		
								H	C
植栽工	中低木植栽工	[Symbol]	オオムラサキツツジ	0.4	-	0.4	470	本	6本/m ²
			クリシマツツジ	0.4	-	0.3	688	本	9本/m ²
			クルメツツジ	0.4	-	0.3	718	本	9本/m ²
			サツキツツジ	0.2	-	0.3	597	本	9本/m ²
			ジンショウゲ	0.6	-	0.5	23	本	4本/m ²
			ハクチョウゲ	0.5	-	0.3	225	本	9本/m ²
			ヒラドツツジ	0.4	-	0.4	1,479	本	6本/m ²
			アジサイ	0.4	-	2本立	98	本	6本/m ²
			コムラサキシキブ	0.8	-	0.4	7	本	6本/m ²
			シモツケ	0.4	-	2本立	60	本	9本/m ²
			タニウツギ	0.5	-	3本立	37	本	9本/m ²
			ドウダンツツジ	0.6	-	0.3	259	本	9本/m ²
			ヒュウガミズキ	0.8	-	0.4	45	本	6本/m ²
地被類植栽工	[Symbol]	[Symbol]	タマリユウ	-	5芽立	7.5p	115	鉢	44鉢/m ²
			ヤブコウジ	-	3芽立	9.0p	304	鉢	36鉢/m ²
			ヤブラン	-	3芽立	10.5p	405	鉢	36鉢/m ²
			張芝	野芝100%貼り			1,550.0	m ²	

注)
 ※記号 ◎ は保全樹木(高木)を示す。
 ※記号 ○ は計画樹木(高木)を示す。
 ※北西隅の法面部(便所西側)の低木は、将来的な「玉物仕立」を想定し、植付を行うものとする。

事業年度	平成30年度		
事業名称	尼崎城址公園整備事業		
(工事名)	(尼崎城址公園整備工事)		
種別	北エリア	植栽平面図-2(低木・地被)	
図面番号	3/14	縮尺	A1 1/200
課長	補佐	係長	係
			製図年月日
			平成31年3月
尼崎市都市整備局土木部公園維持課			

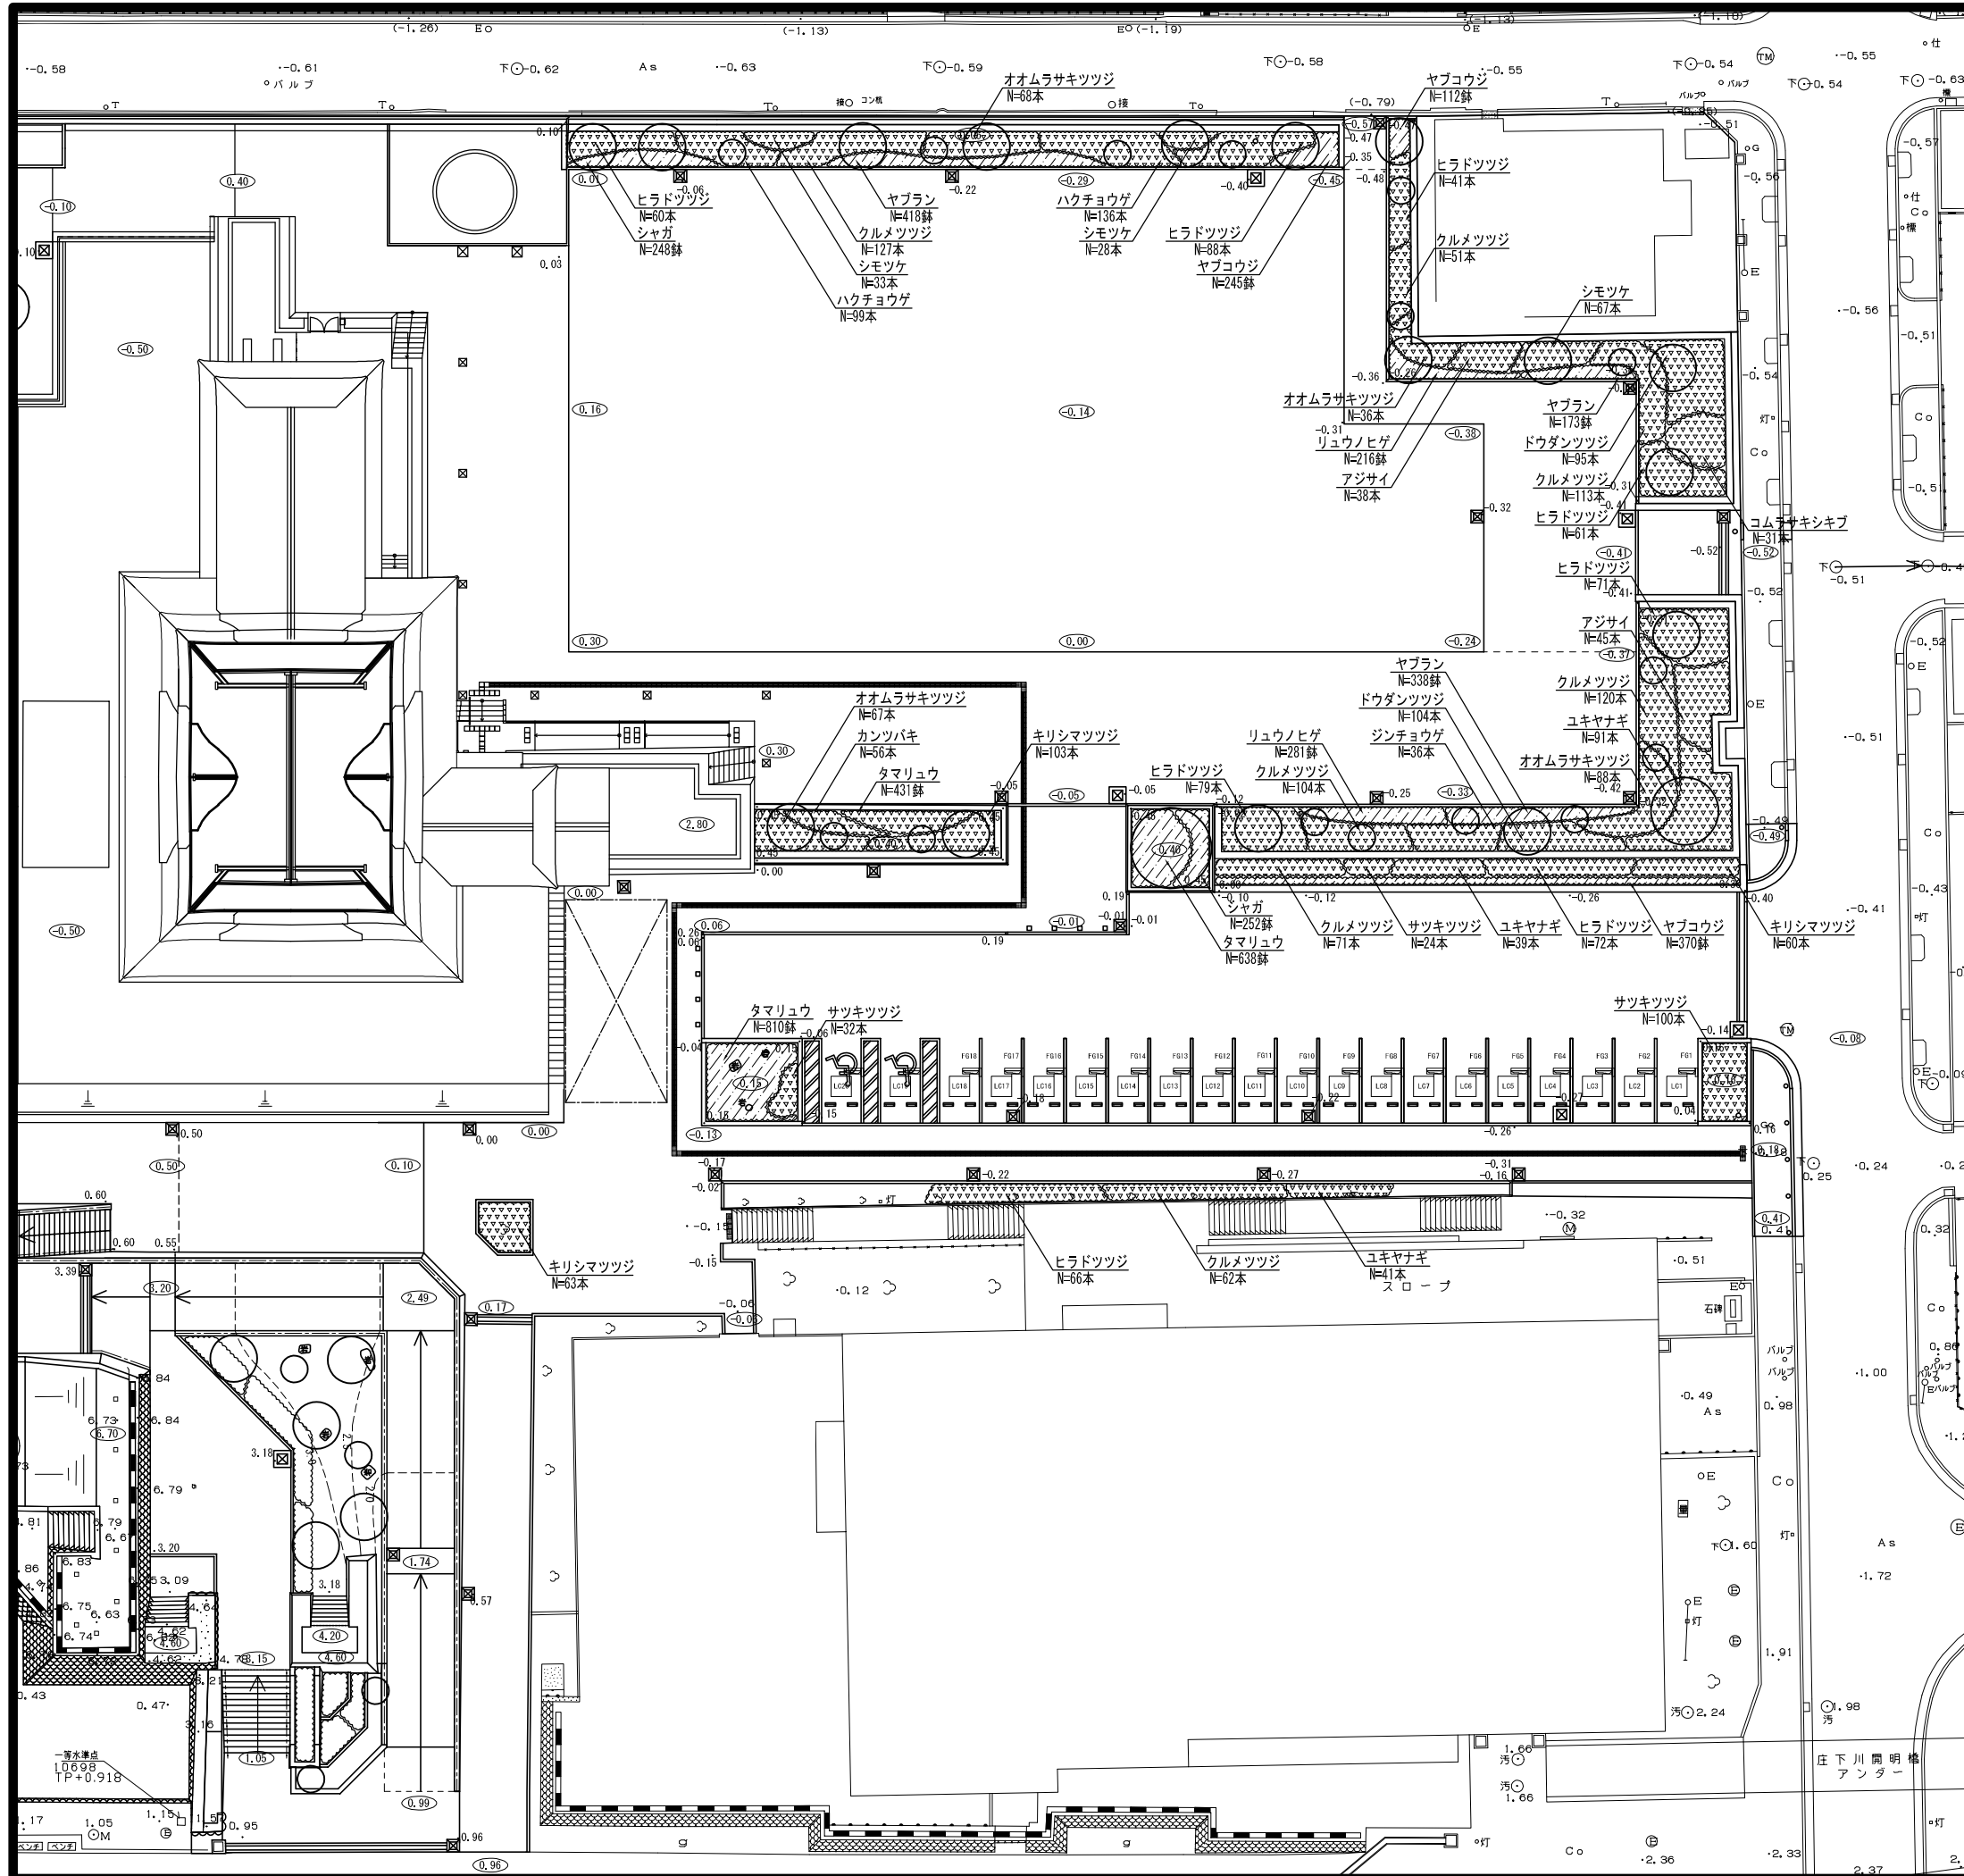

凡例

工事区分	工種	記号	細別	規格	数量	単位	適用
植栽工	中低木植栽工		オオムラサキツツジ	H 0.4 C - W 0.4	259	本	6本/m ²
			カンツバキ	0.3 - 0.3	56	本	9本/m ²
			キリシマツツジ	0.4 - 0.3	226	本	9本/m ²
			クメツツジ	0.4 - 0.3	648	本	9本/m ²
			サツキツツジ	0.2 - 0.3	156	本	9本/m ²
			ジンチョウゲ	0.6 - 0.5	36	本	4本/m ²
			ハクチョウゲ	0.5 - 0.3	235	本	9本/m ²
			ヒラドツツジ	0.4 - 0.4	538	本	6本/m ²
			アジサイ	0.4 - 2本立	83	本	6本/m ²
			コムラサキシキブ	0.8 - 0.4	31	本	6本/m ²
			シモツケ	0.4 - 2本立	128	本	9本/m ²
			ドウダンツツジ	0.6 - 0.3	199	本	9本/m ²
	ユキヤナギ	0.4 - 2本立	171	本	6本/m ²		
地被類植栽工			シャガ	- 3芽立 10.5p	500	鉢	36鉢/m ²
			タマリユウ	- 5芽立 7.5p	1,879	鉢	44鉢/m ²
			ヤブコウジ	- 3芽立 9.0p	727	鉢	36鉢/m ²
			ヤブラン	- 3芽立 10.5p	929	鉢	36鉢/m ²
			リュウノヒゲ	- 5芽立 9.0p	497	鉢	36鉢/m ²

注)
 ※記号 ◎ は保全樹木(高木)を示す。
 ※記号 ○ は計画樹木(高木)を示す。

事業年度	平成30年度			
事業名称	尼崎城址公園整備事業			
(工事名)	(尼崎城址公園整備工事)			
種別	南エリア	植栽平面図-2(低木・地被)		
図面番号	4/14	縮尺	A1 1/200	
課長	補佐	係長	係	製図年月日
				平成31年3月
尼崎市都市整備局土木部公園維持課				