


# 大井戸公園

(現況平面図) S=1:250

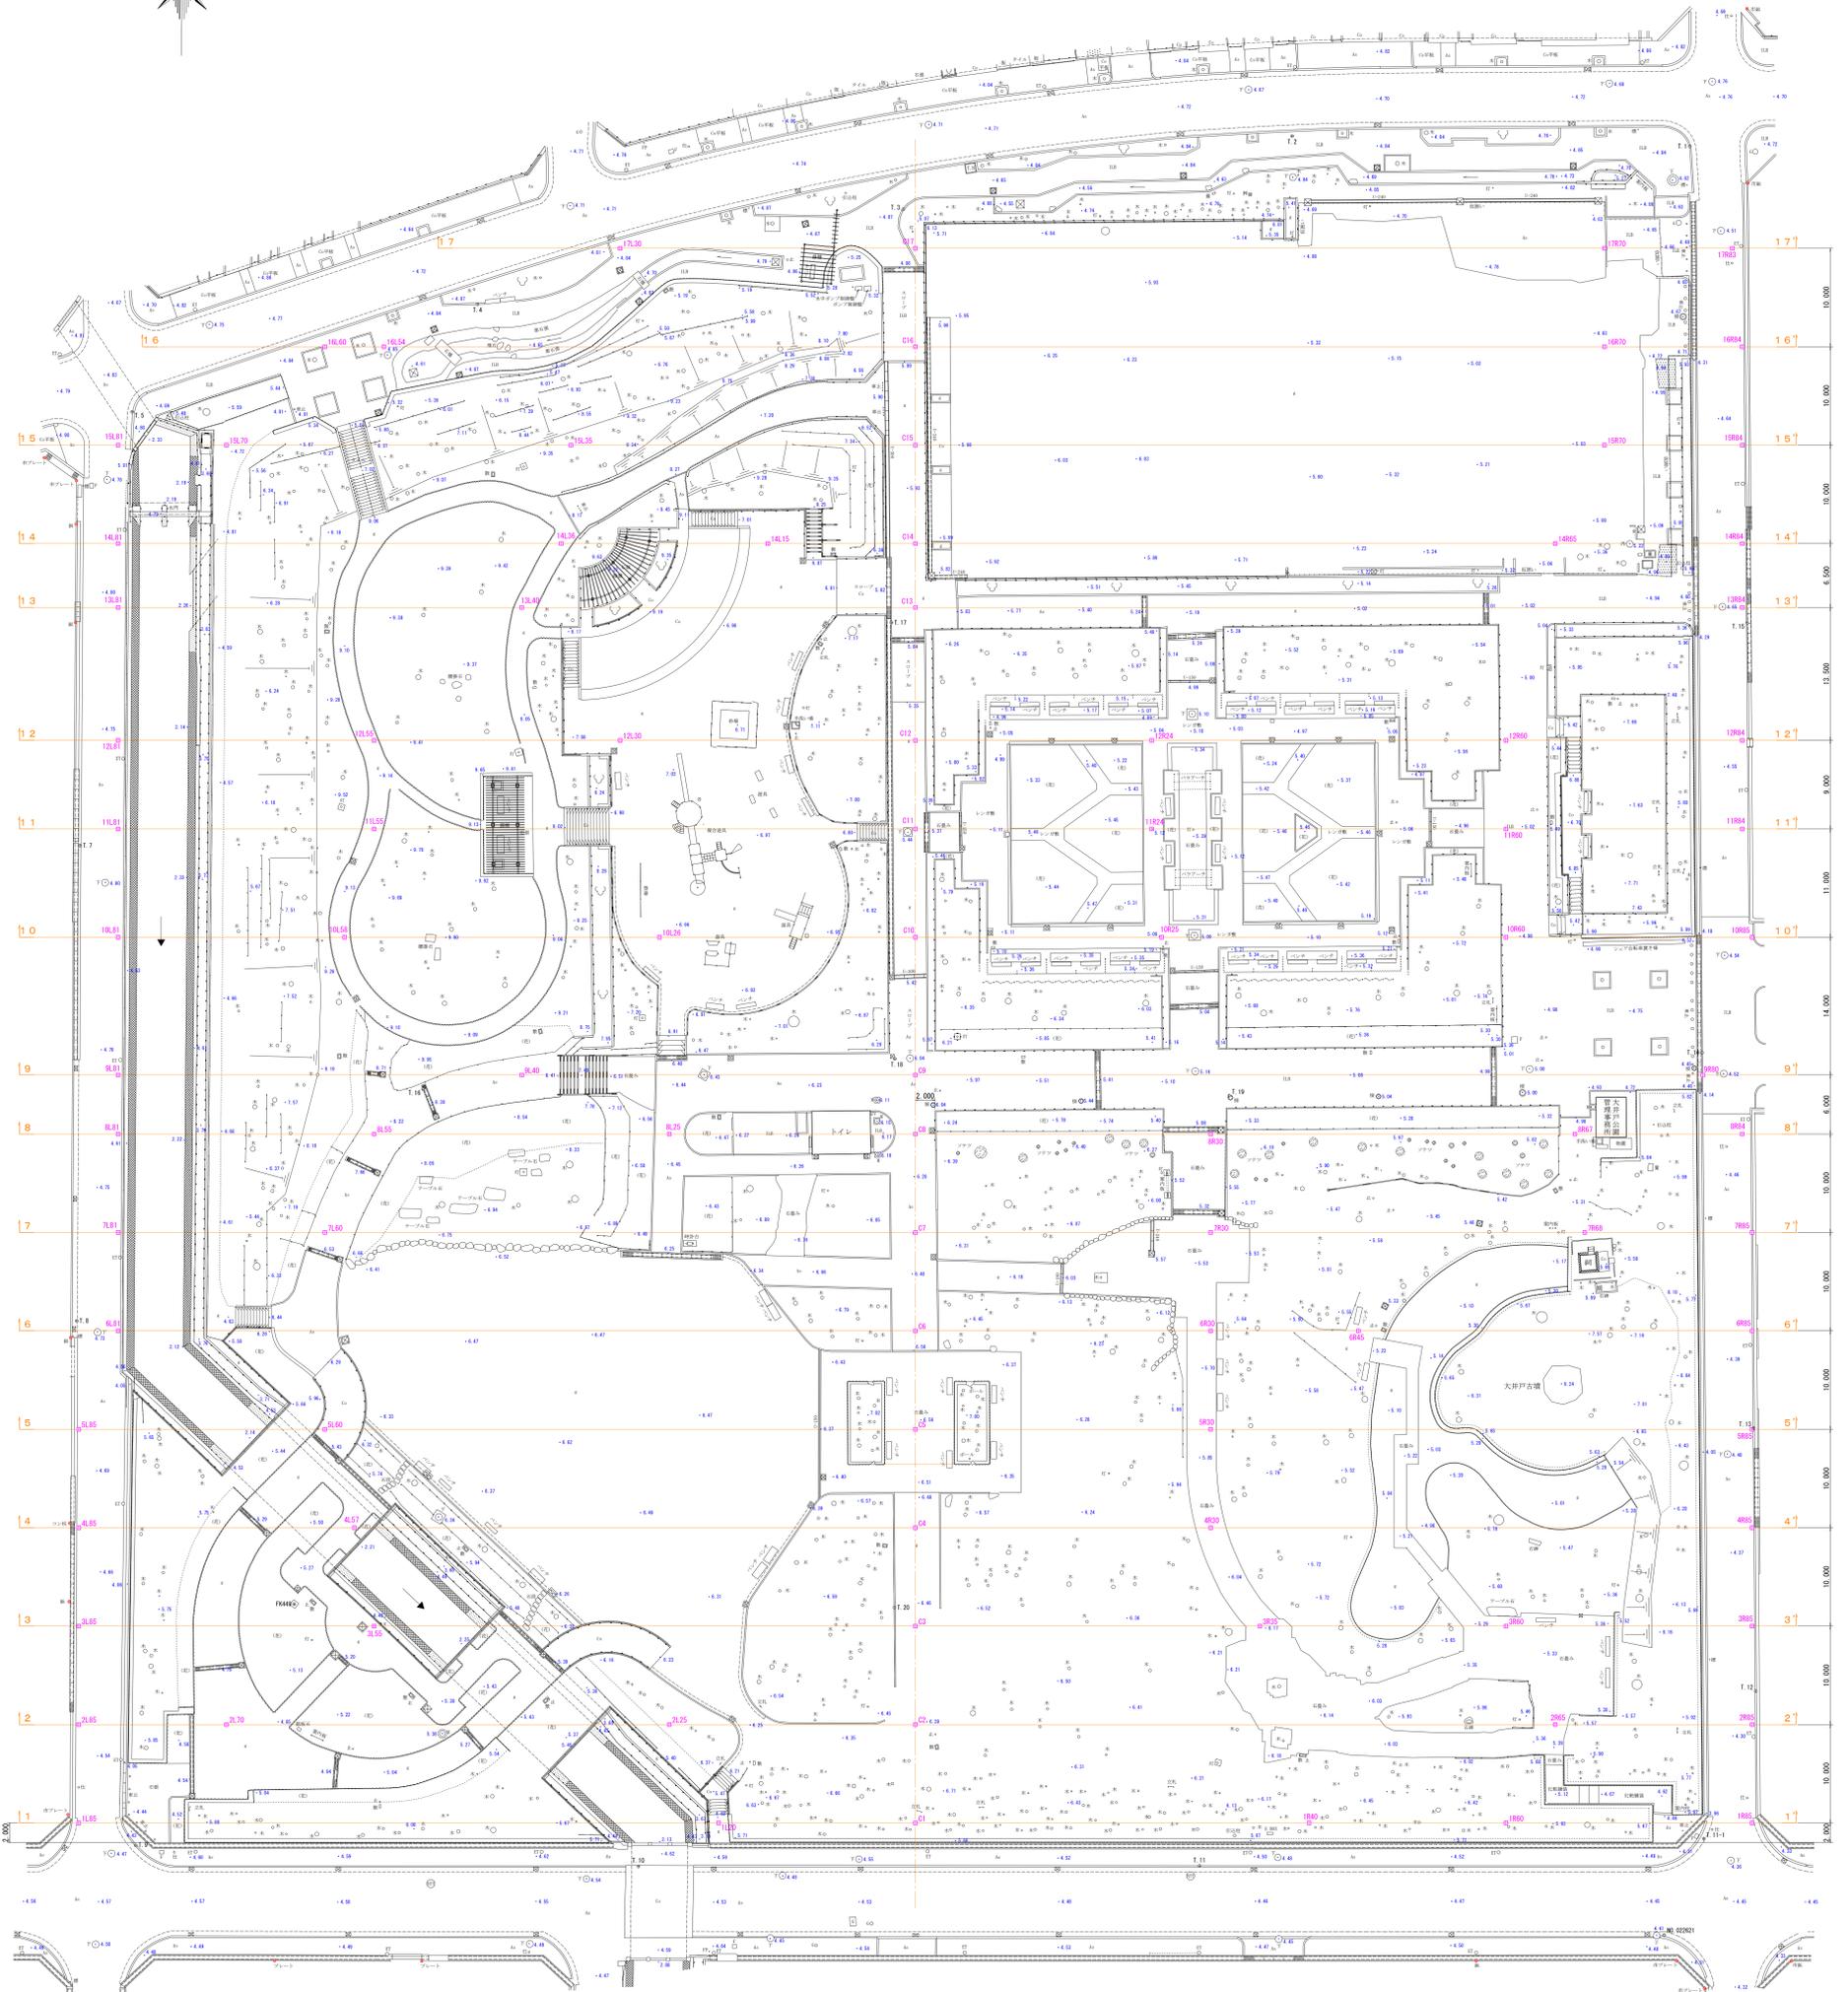

| 世界測地系 |   |
|-------|---|
| 図面名   | 大井戸公園(現況平面図)断面位置  |
| 測量年月日 | 令和 6年 12月 日   |
| 縮尺    | 1:250 図面番号 NO. 2  |
| 作成年月日 | 令和 7年 1月 日  |
| 測量者   | 尾崎市大庄西町1丁目17番10号<br>登録番号 第(9)-14226号<br>勝和測量設計株式会社<br>〒177-8501 東京都足立区大井戸1-17-10<br>芝田 勝廣 |