


特別用途地区 変更計画図1




1:2,500


-  中央・三和商店街特別用途地区
-  住工共存型特別工業地区
-  工業保全型特別工業地区
-  都市機能誘導特別用途地区
-  都心商業・業務特別用途地区

特別用途地区 変更計画図2

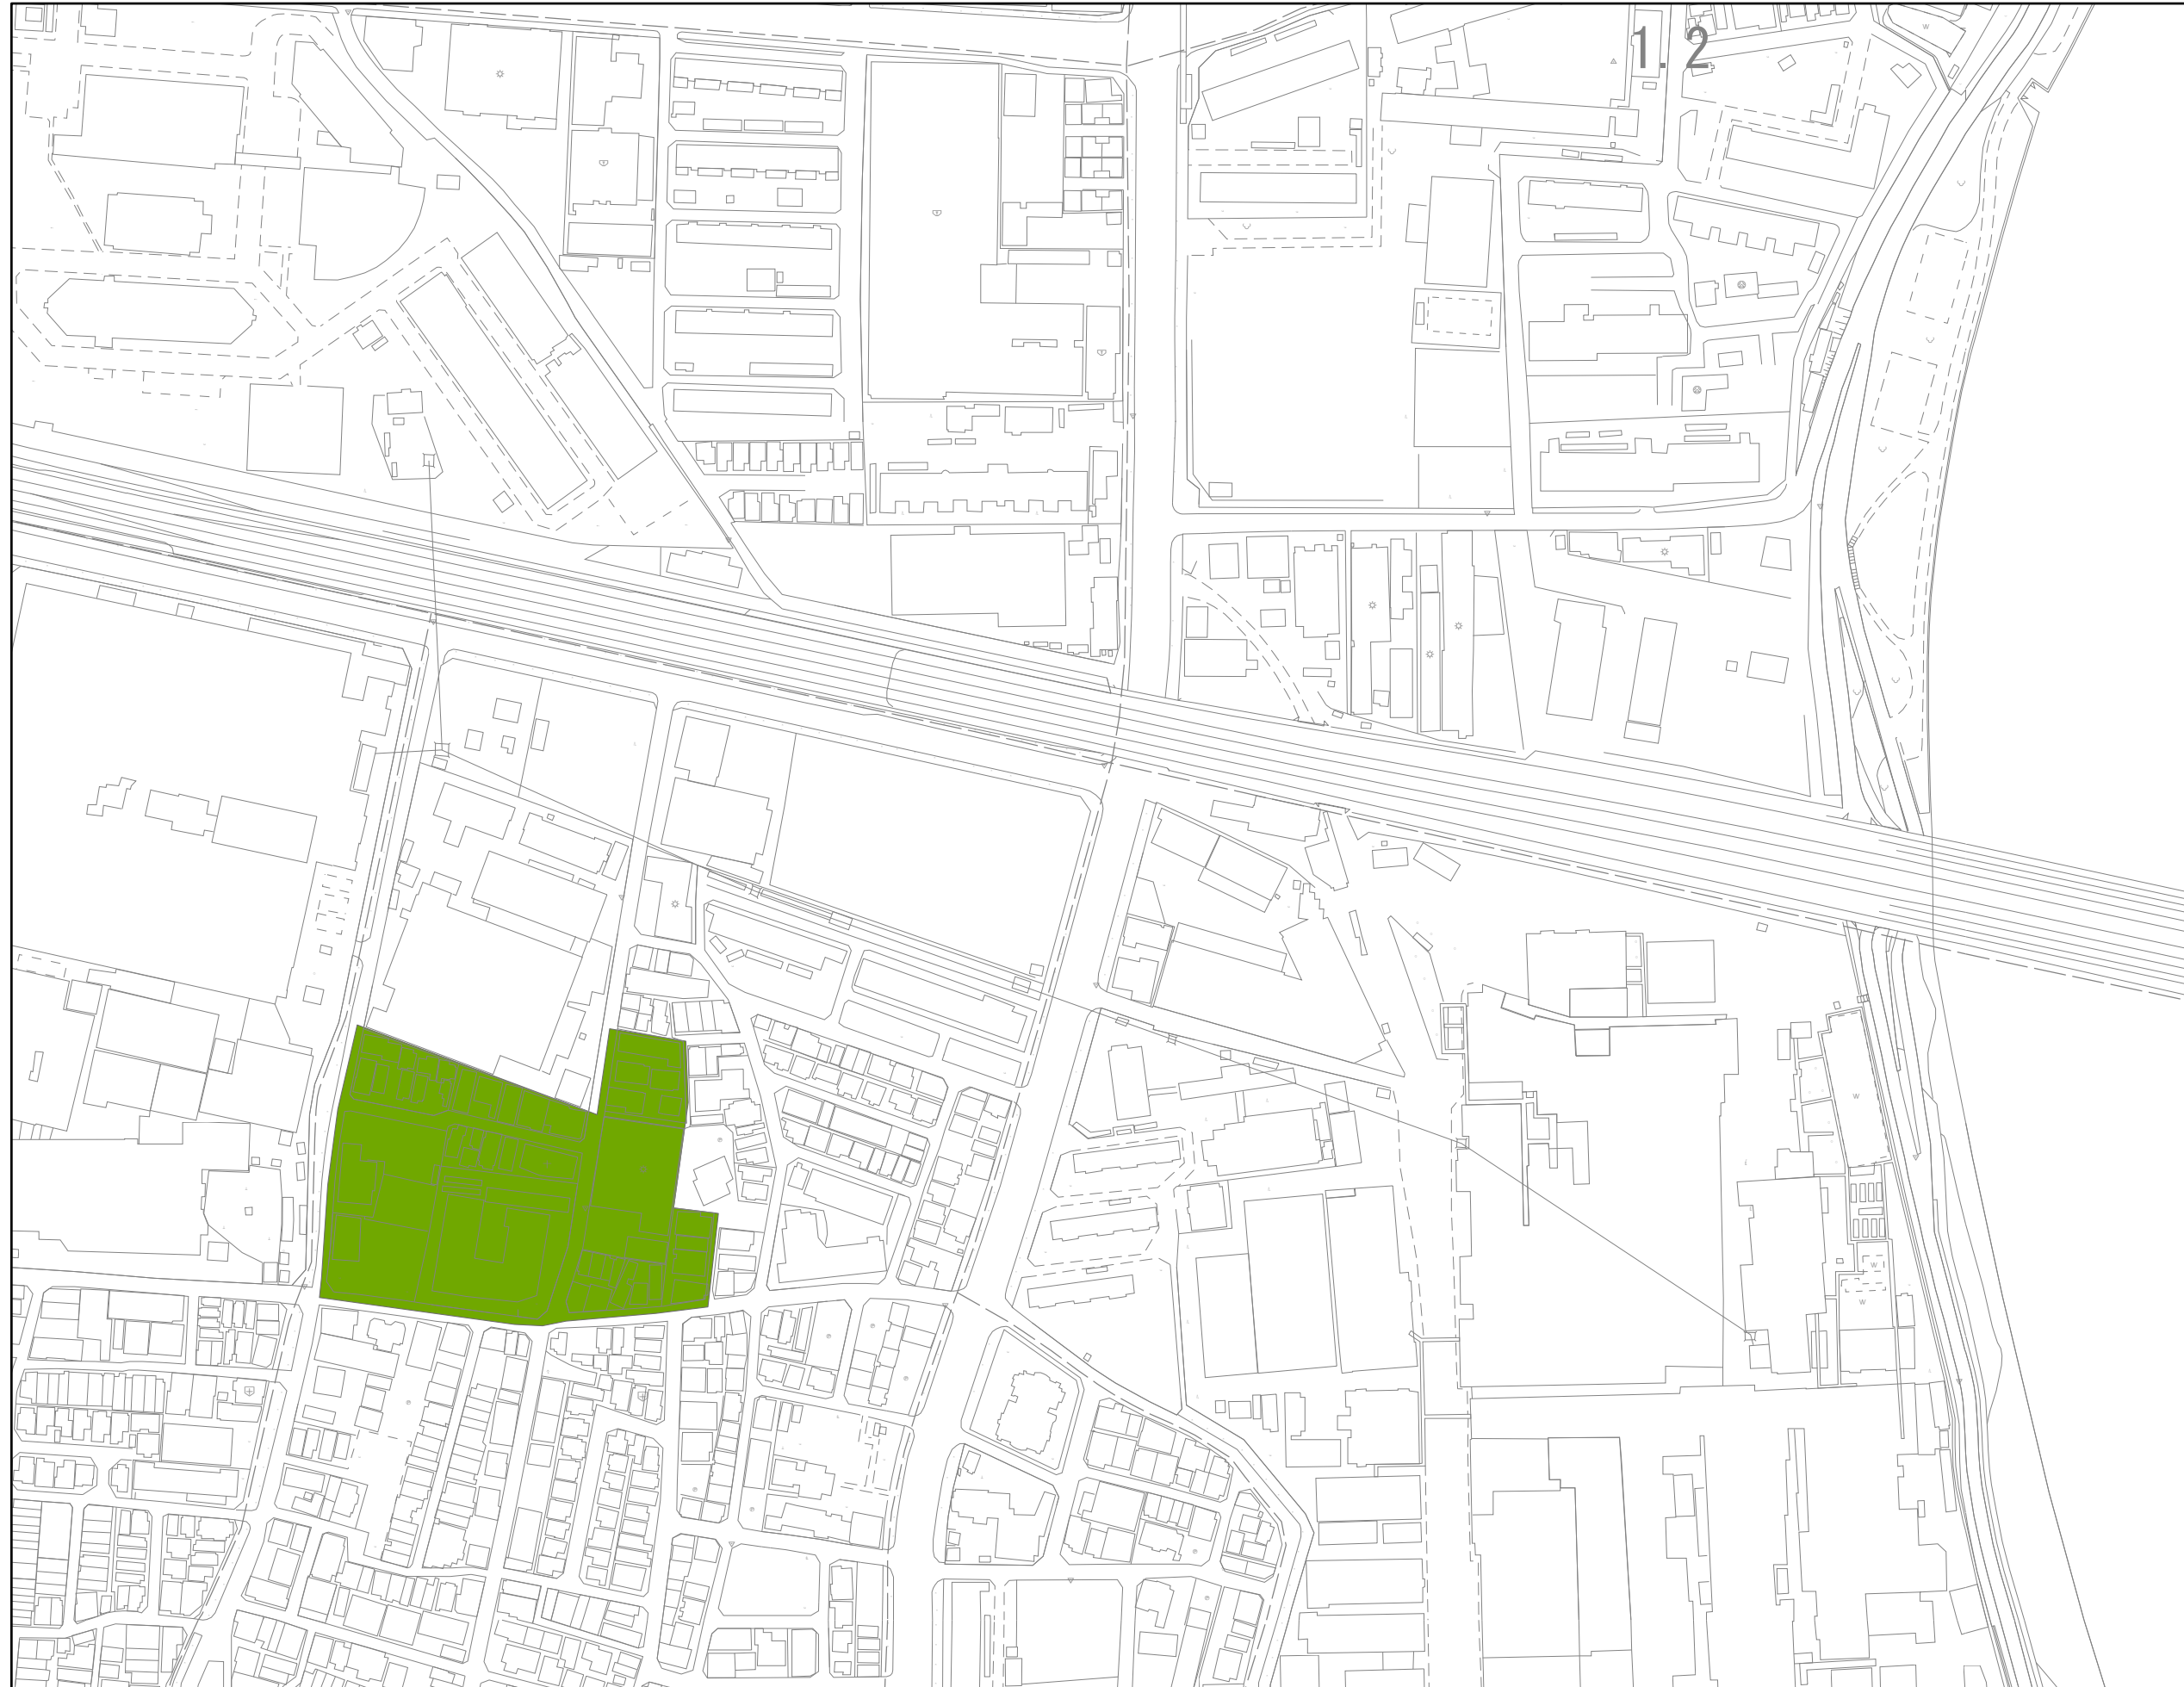

-  中央・三和商店街特別用途地区
-  住工共存型特別工業地区
-  工業保全型特別工業地区
-  都市機能誘導特別用途地区
-  都心商業・業務特別用途地区

特別用途地区 変更計画図3

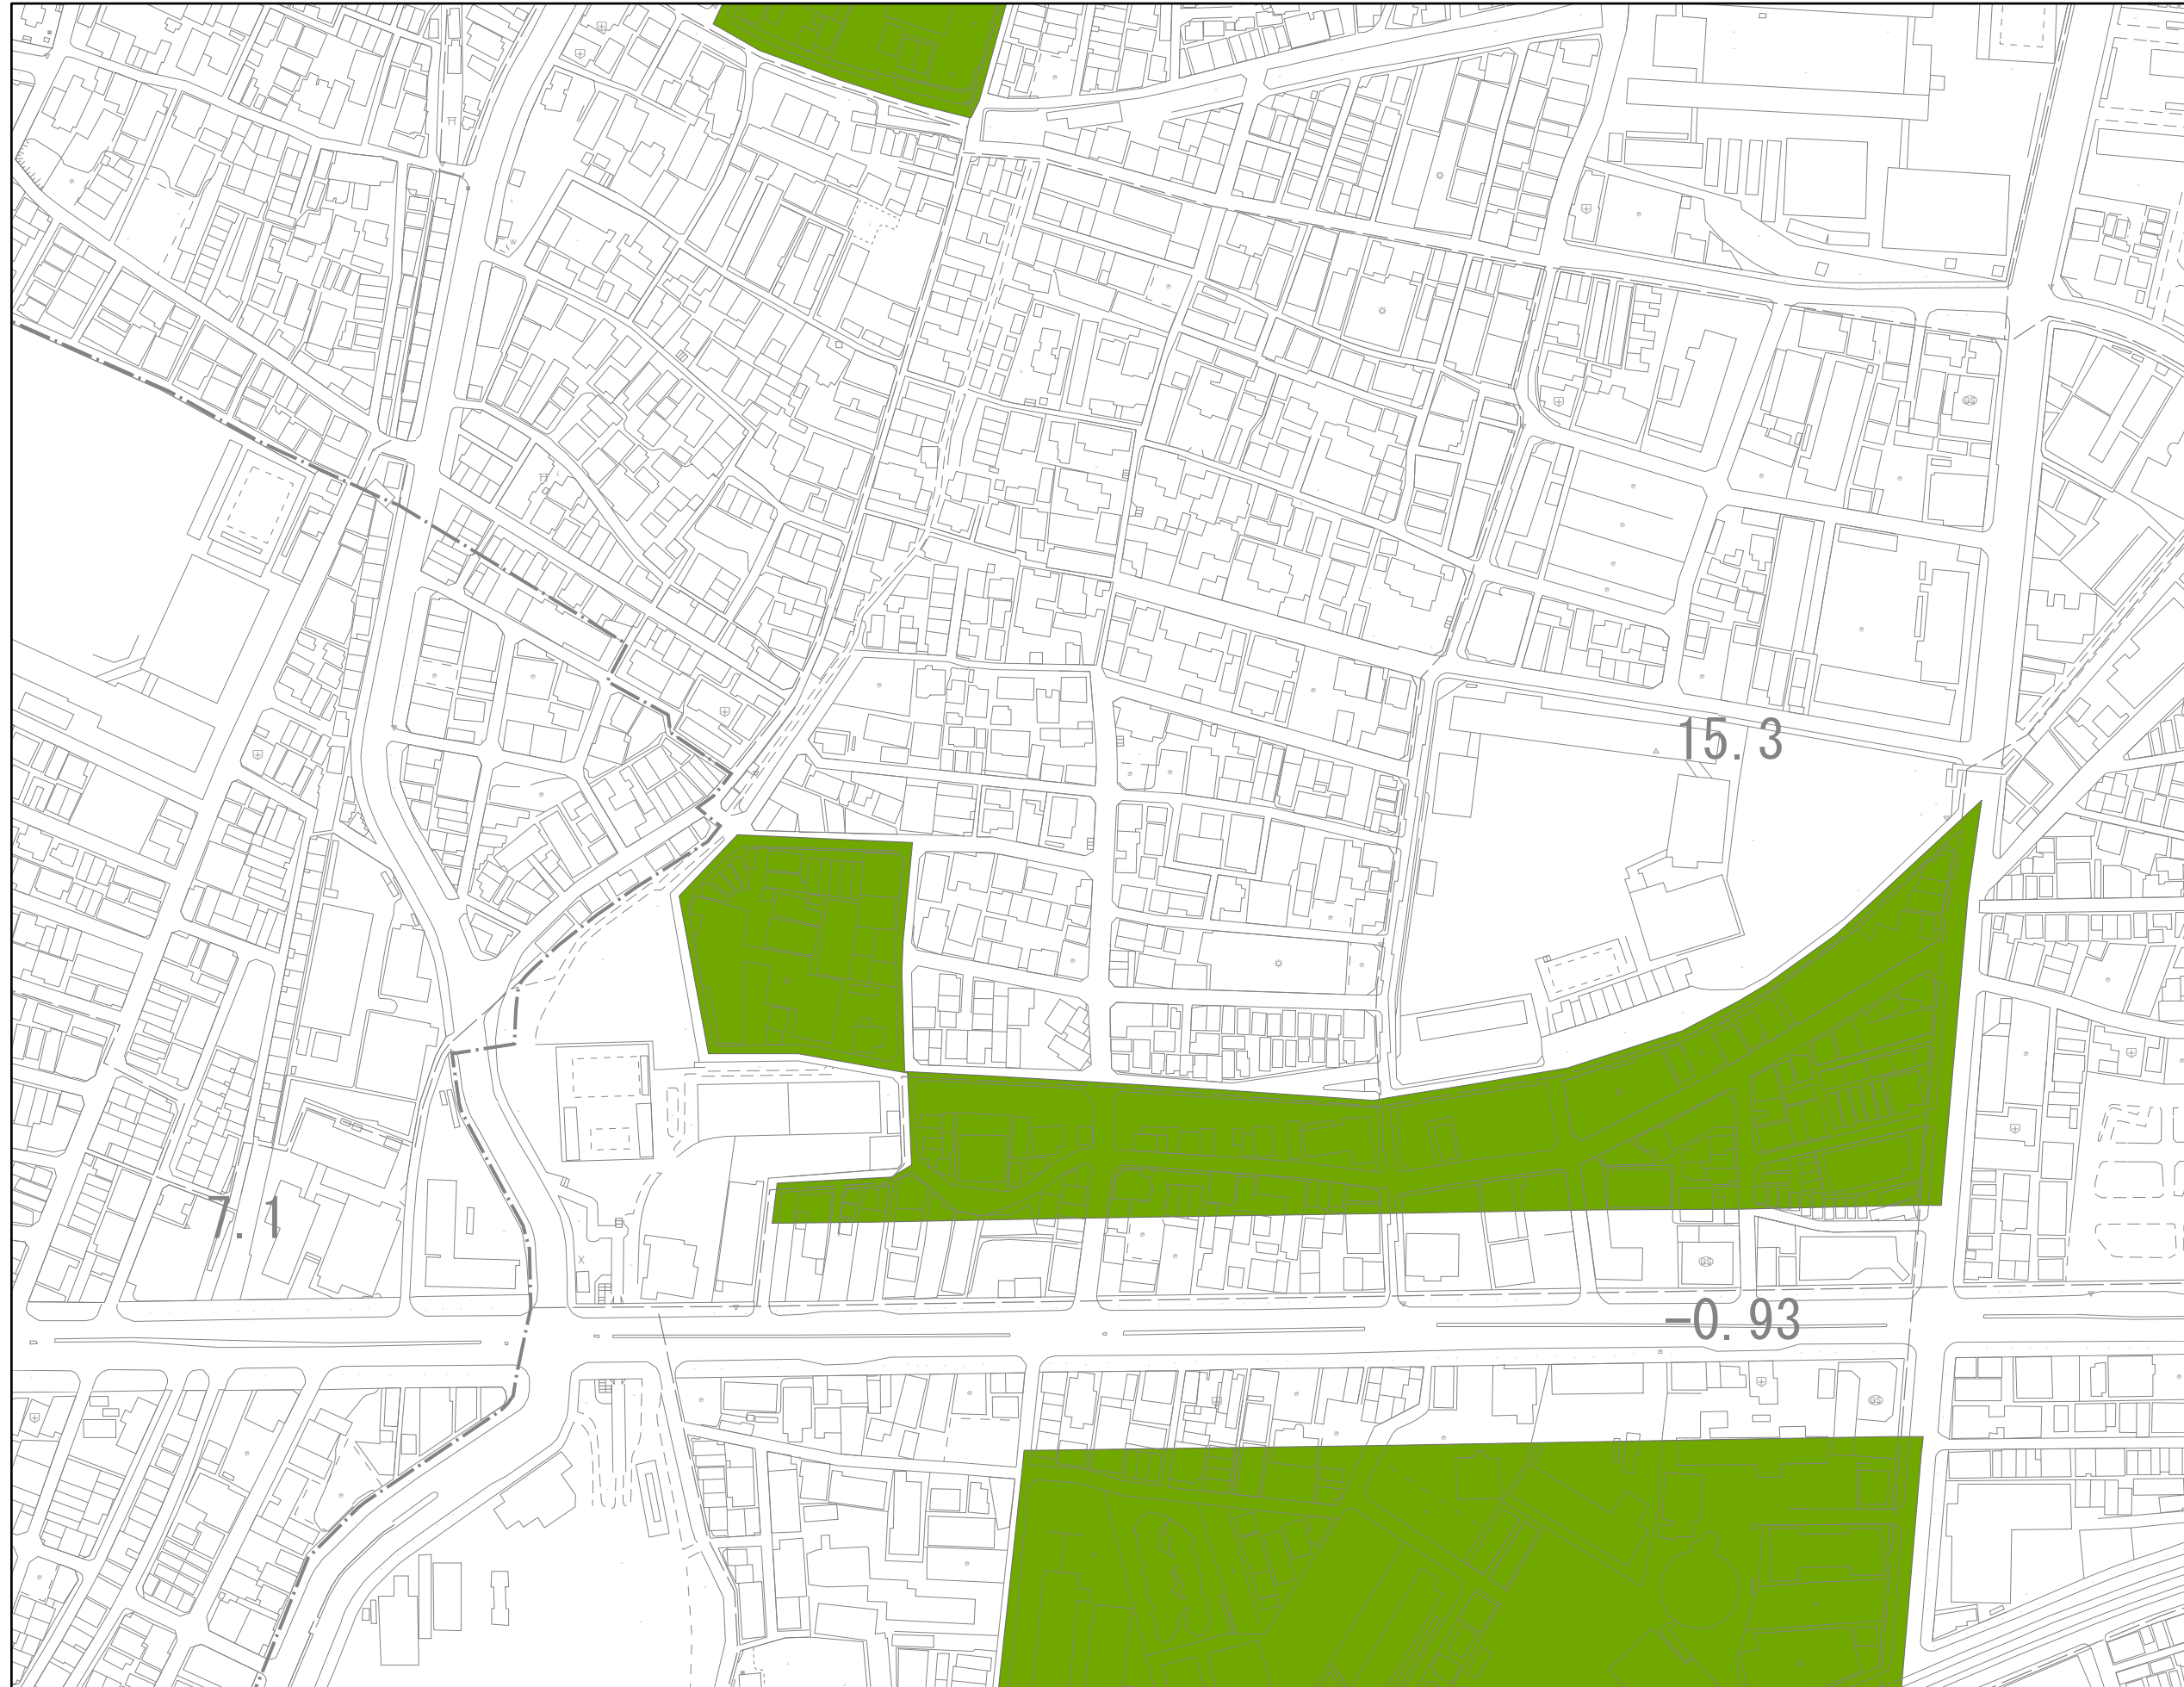

N
1:2,500

- 中央・三和商店街特別用途地区
- 住工共存型特別工業地区
- 工業保全型特別工業地区
- 都市機能誘導特別用途地区
- 都心商業・業務特別用途地区