
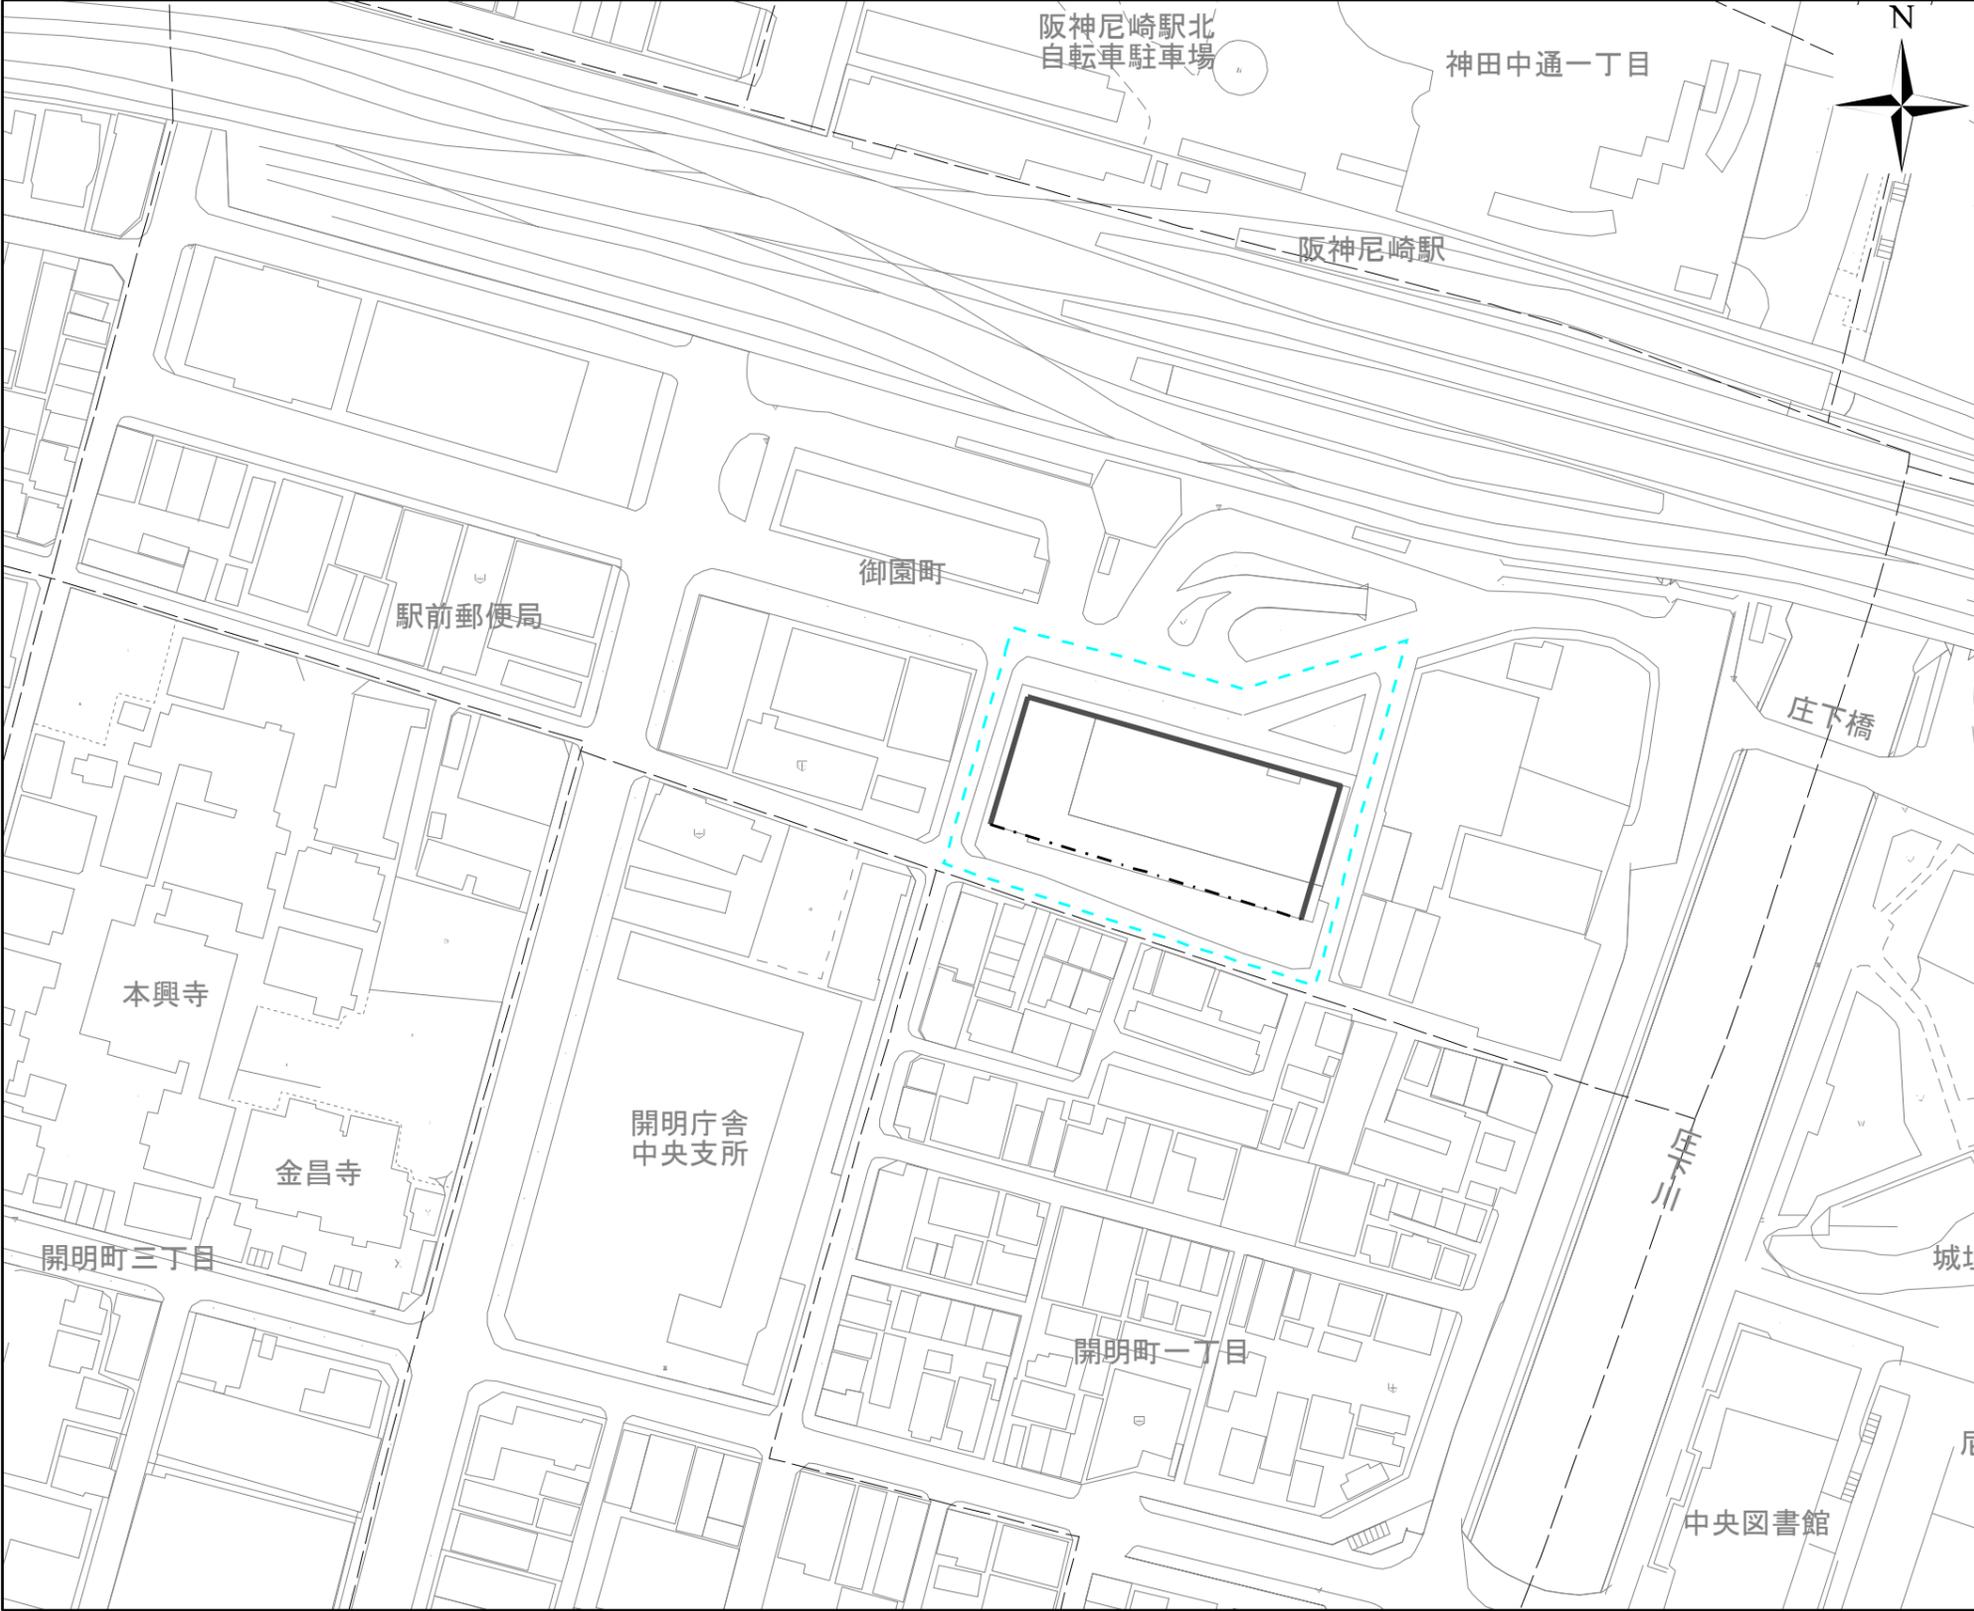
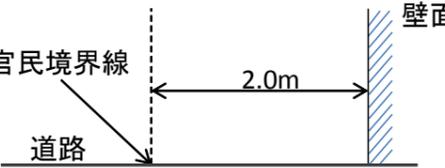


阪神間都市計画高度利用地区(尼崎市決定)

地区名: 阪神尼崎駅南地区

SCALE 1/1,500

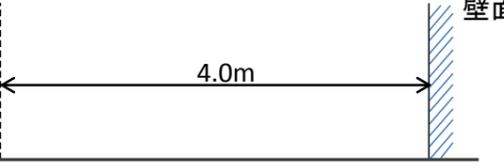

凡 例	
	区 域 (約 0.5 ha)
容積率の最高限度 敷地面積 500㎡以上 75/10以下 敷地面積 500㎡未満 70/10以下 容積率の最低限度 30/10以上 建蔽率の最高限度 5/10以下 建築面積の最低限度 200㎡以上	
壁面の位置の制限	
	 官民境界線 道路 壁面 2.0m
	 官民境界線 道路 壁面 4.0m