


計画図 (案)

阪神間都市計画公園の変更 (尼崎市決定)

名称 : 2.2.4150 宮ノ北公園 (街区公園)



縮尺 1 : 2,500

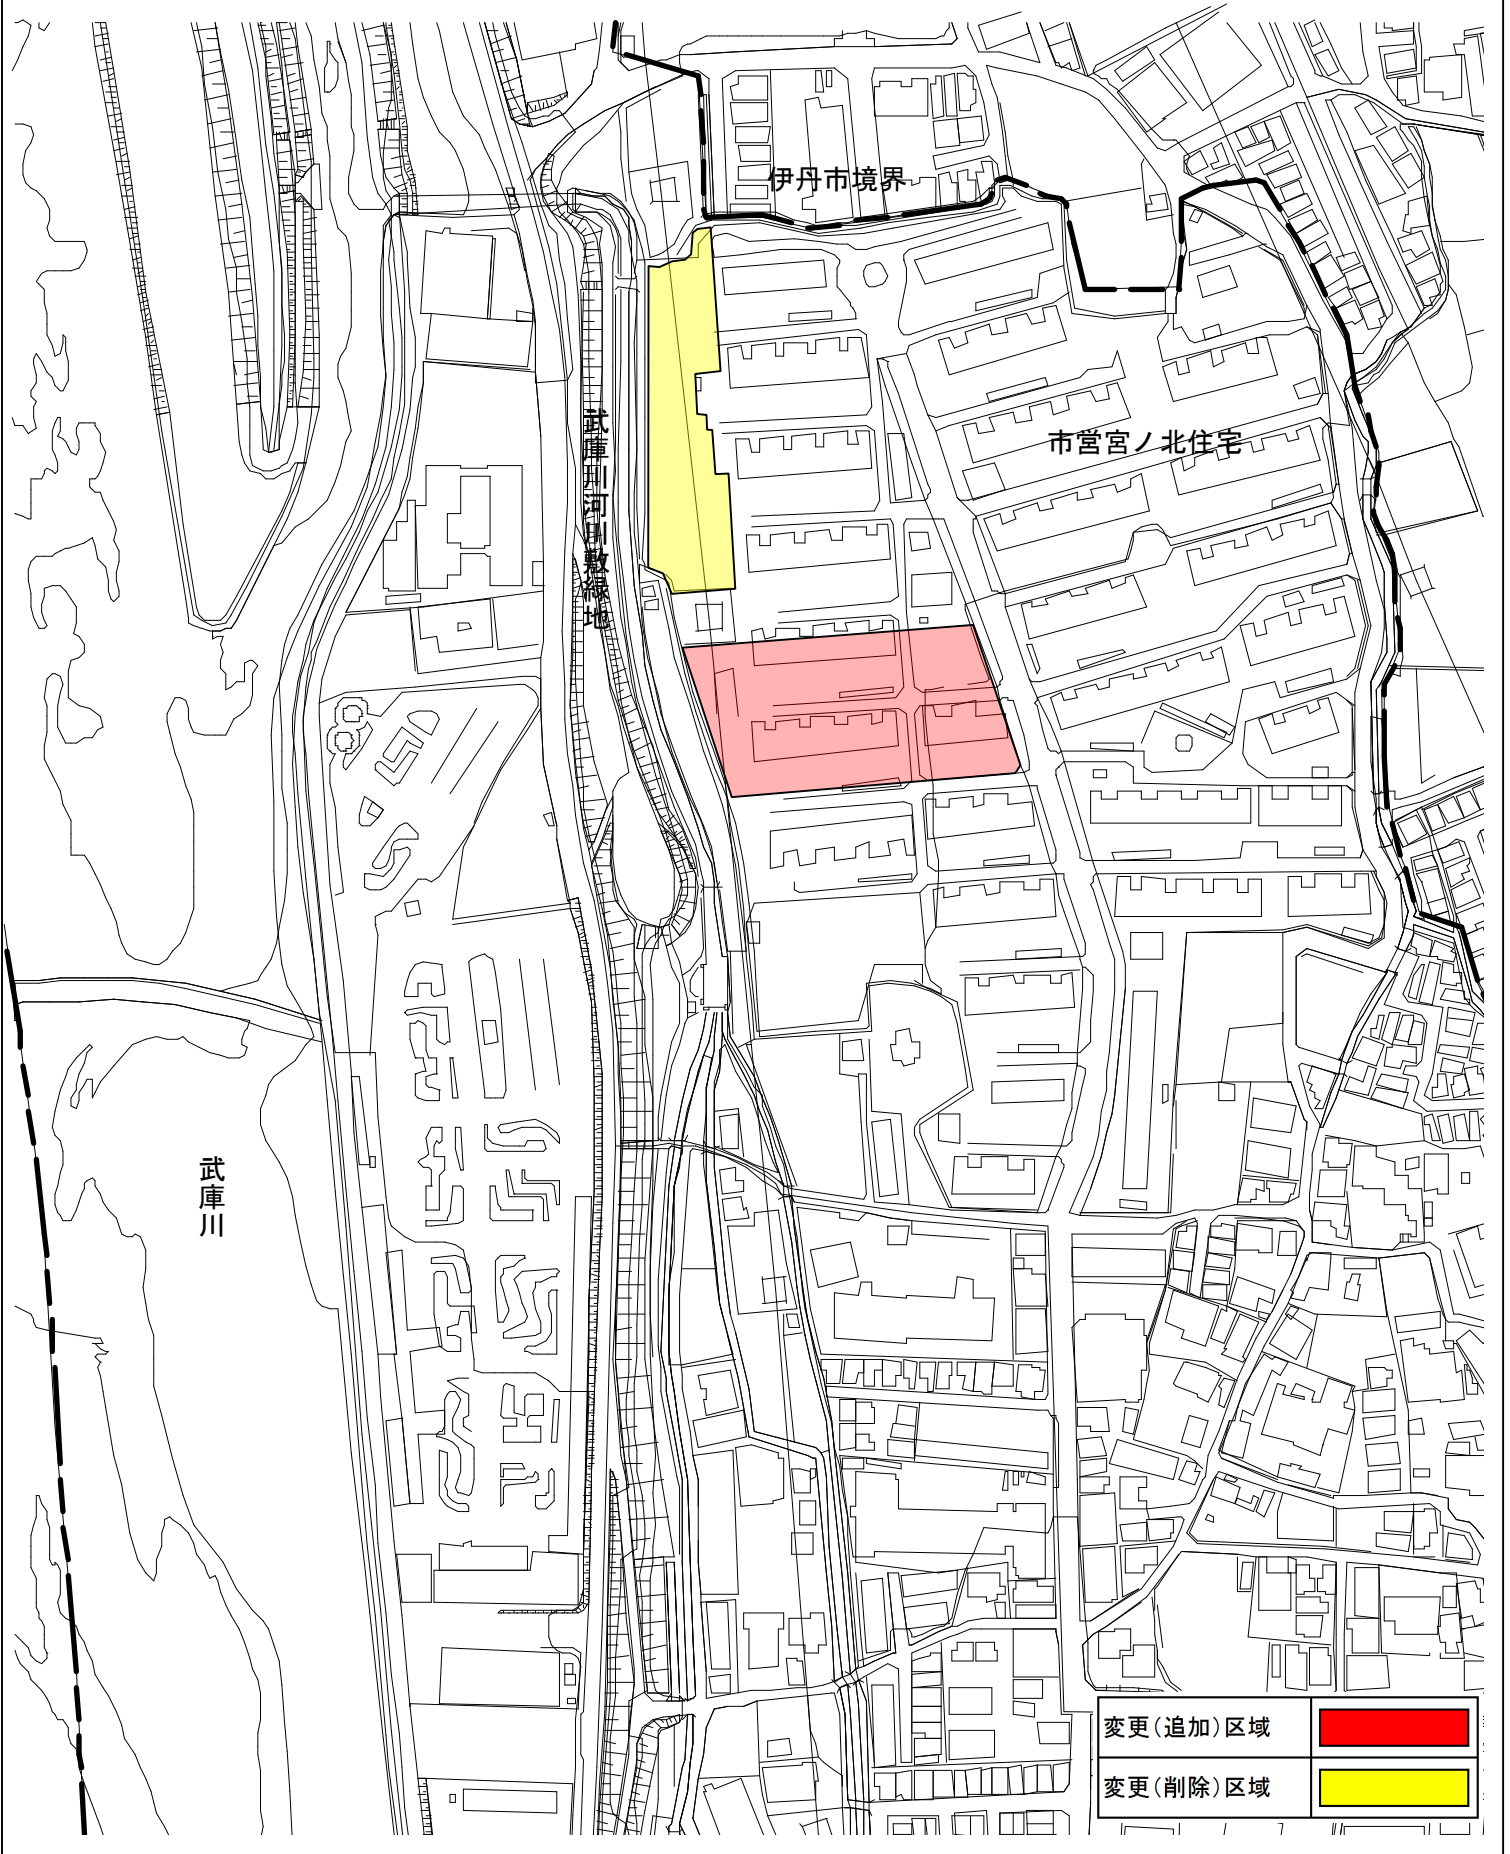

変更(追加)区域	
変更(削除)区域	