


阪神間都市計画公園・緑地（尼崎市決定）の変更 配置図
 (2.2.4023号春日公園ほか35公園)
 (3号大物川緑道ほか1緑地)

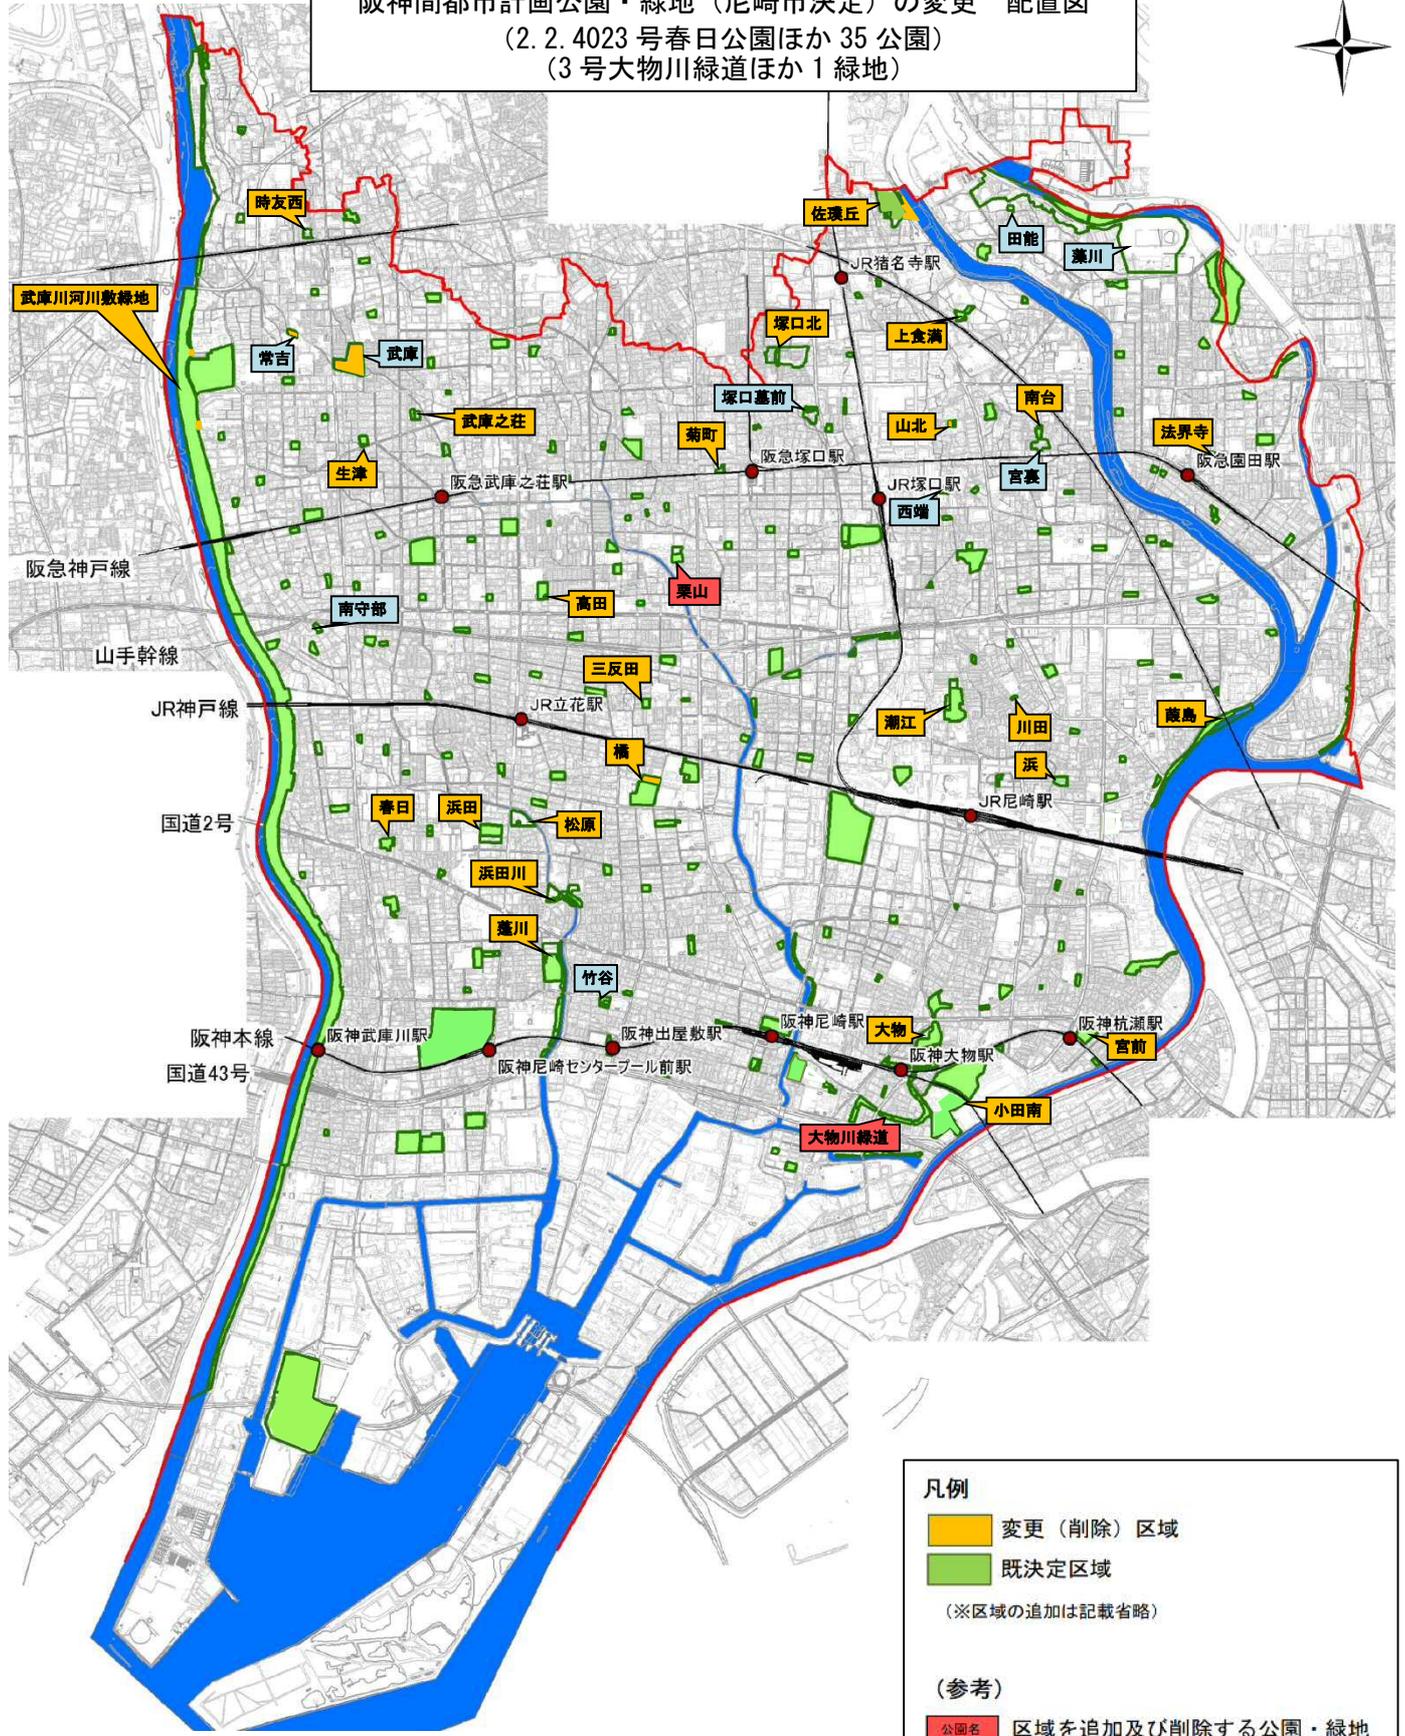

凡例

- 変更（削除）区域
- 既決定区域

(※区域の追加は記載省略)

(参考)

- 公園名 区域を追加及び削除する公園・緑地
- 公園名 区域を削除する公園・緑地
- 公園名 都市計画を廃止する公園

