

計画図

阪神間都市計画公園の変更（尼崎市決定）

名称：2.2.4023 春日公園（街区公園）



縮尺 1:2,000



既決定区域	
変更（削除）区域	


計画図

阪神間都市計画公園の変更（尼崎市決定）

名称：2.2.4032 松原公園（街区公園）



縮尺 1:2,000

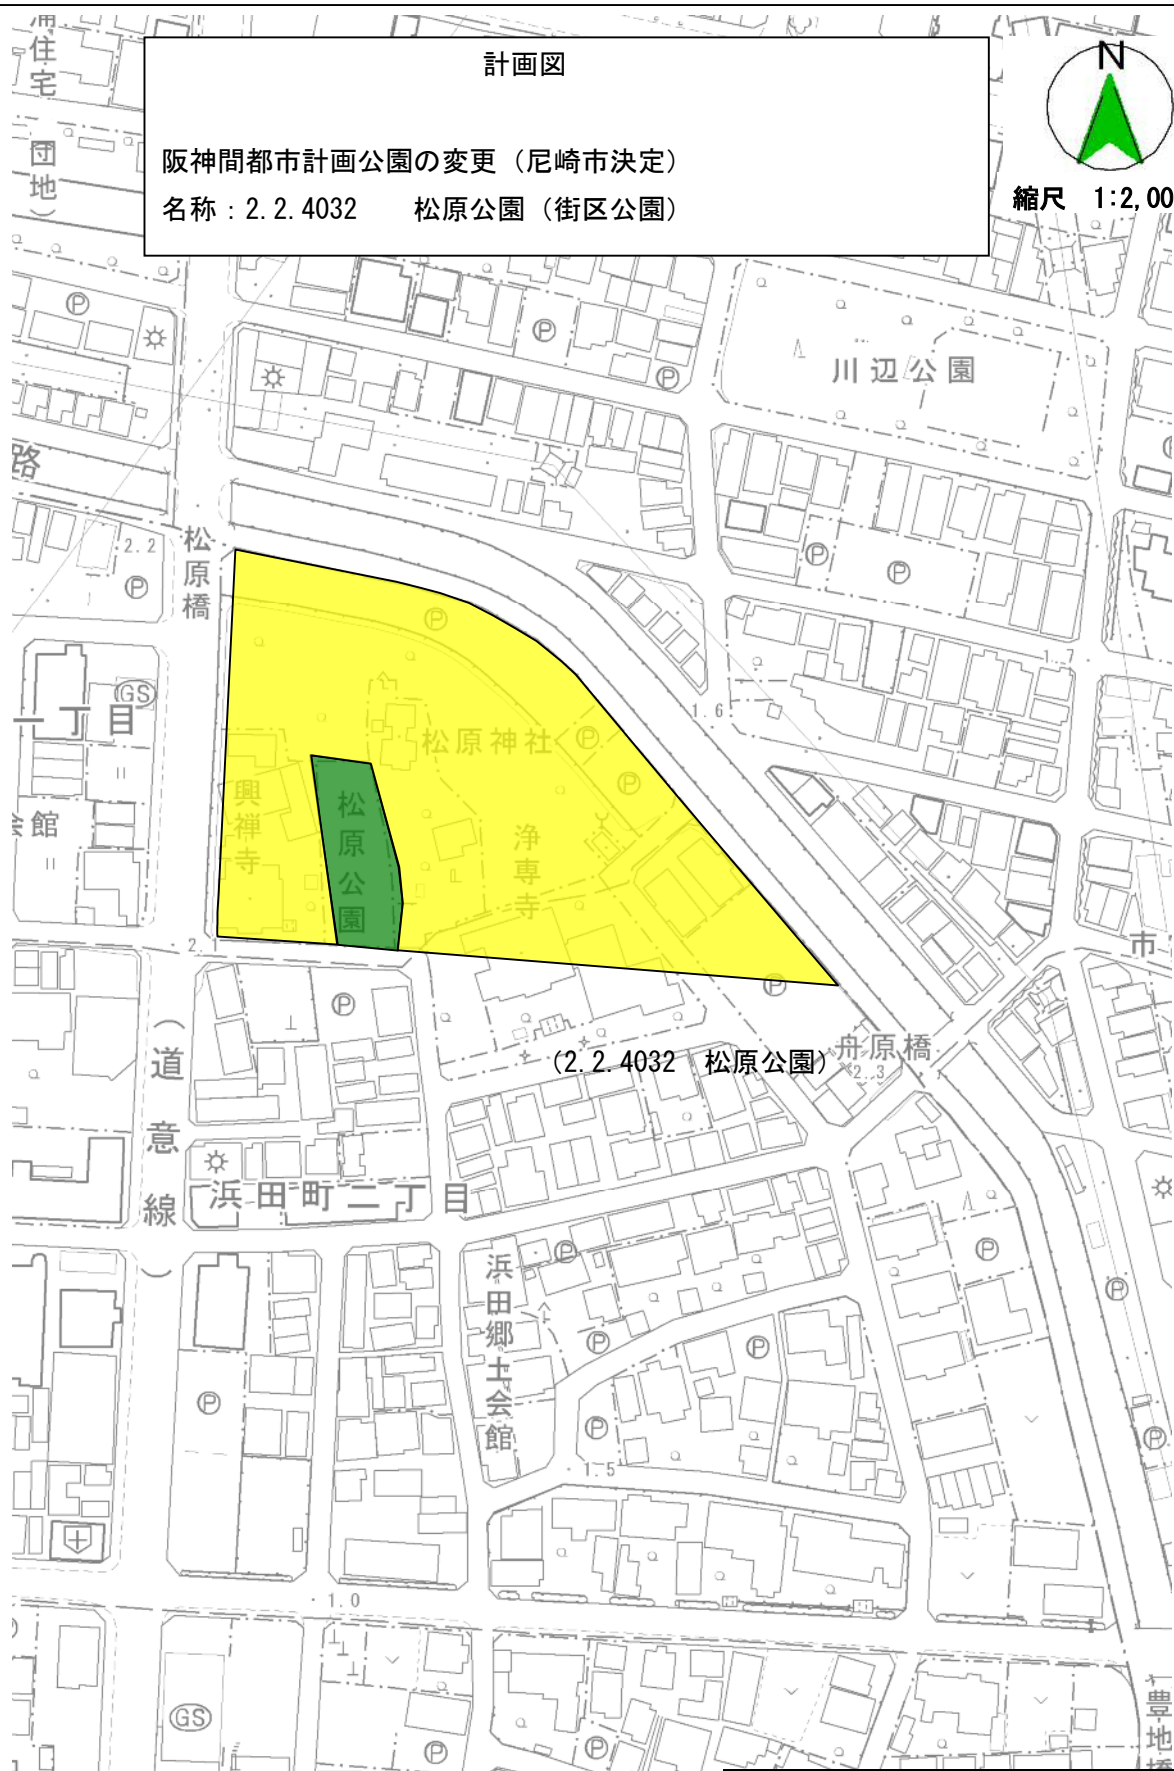


既決定区域	
変更（削除）区域	

計画図

阪神間都市計画公園の変更（尼崎市決定）  
名称：2.2.4038 法界寺公園（街区公園）



縮尺 1:2,000

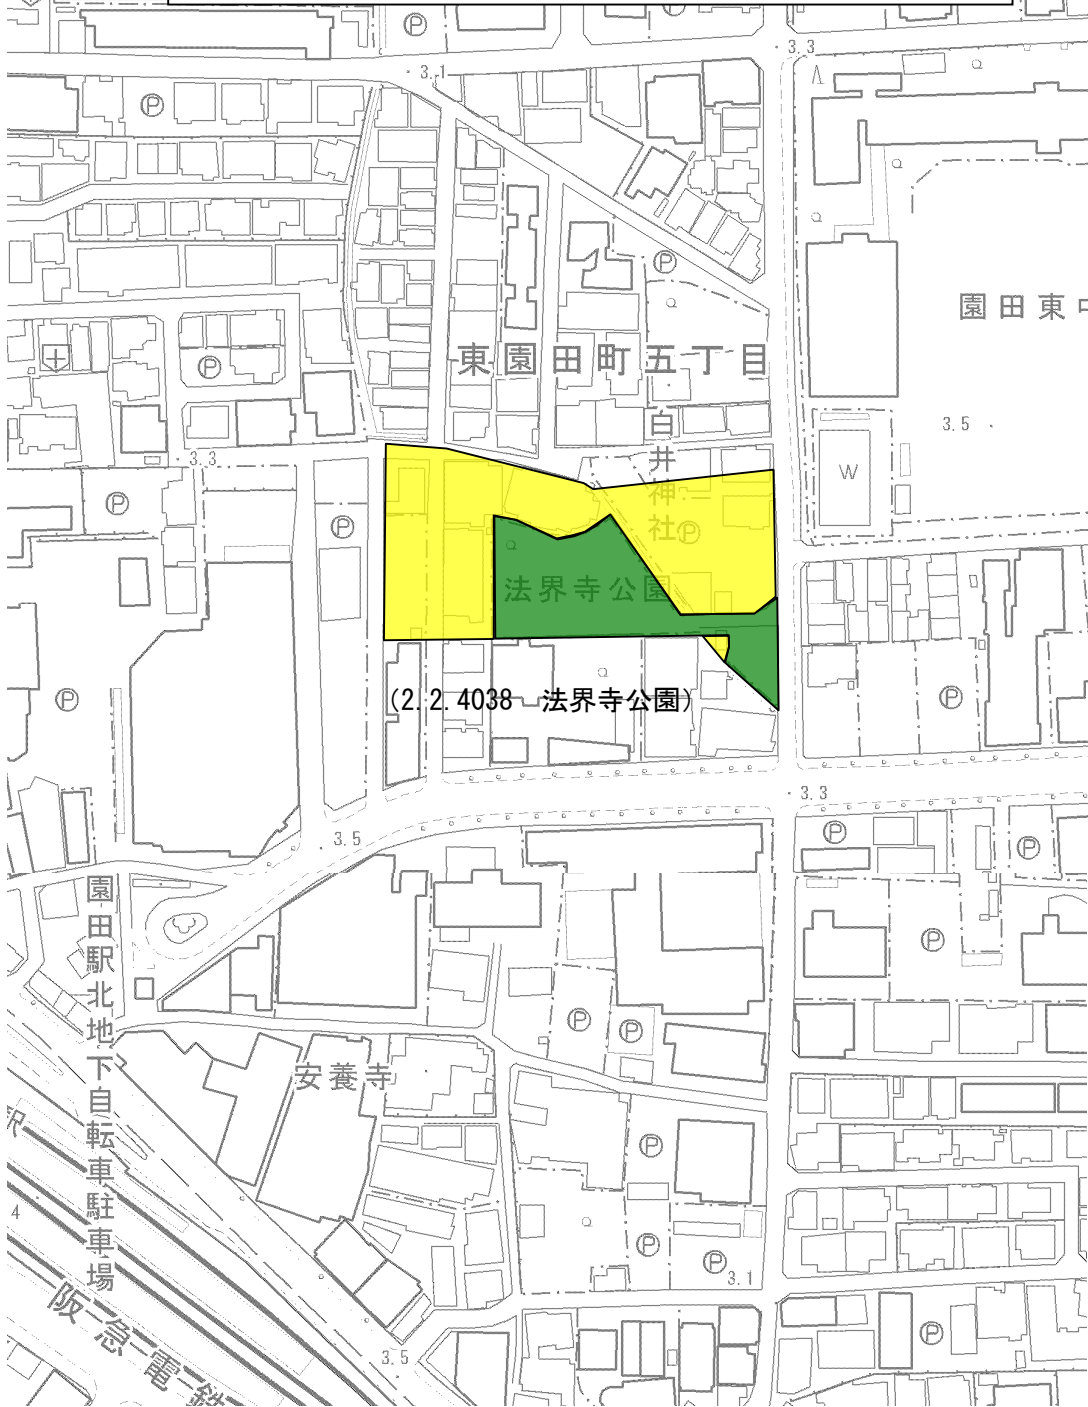

既決定区域	
変更（削除）区域	


計画図

阪神間都市計画公園の変更（尼崎市決定）

名称：2.2.4045 浜公園（街区公園）




縮尺 1:2,000

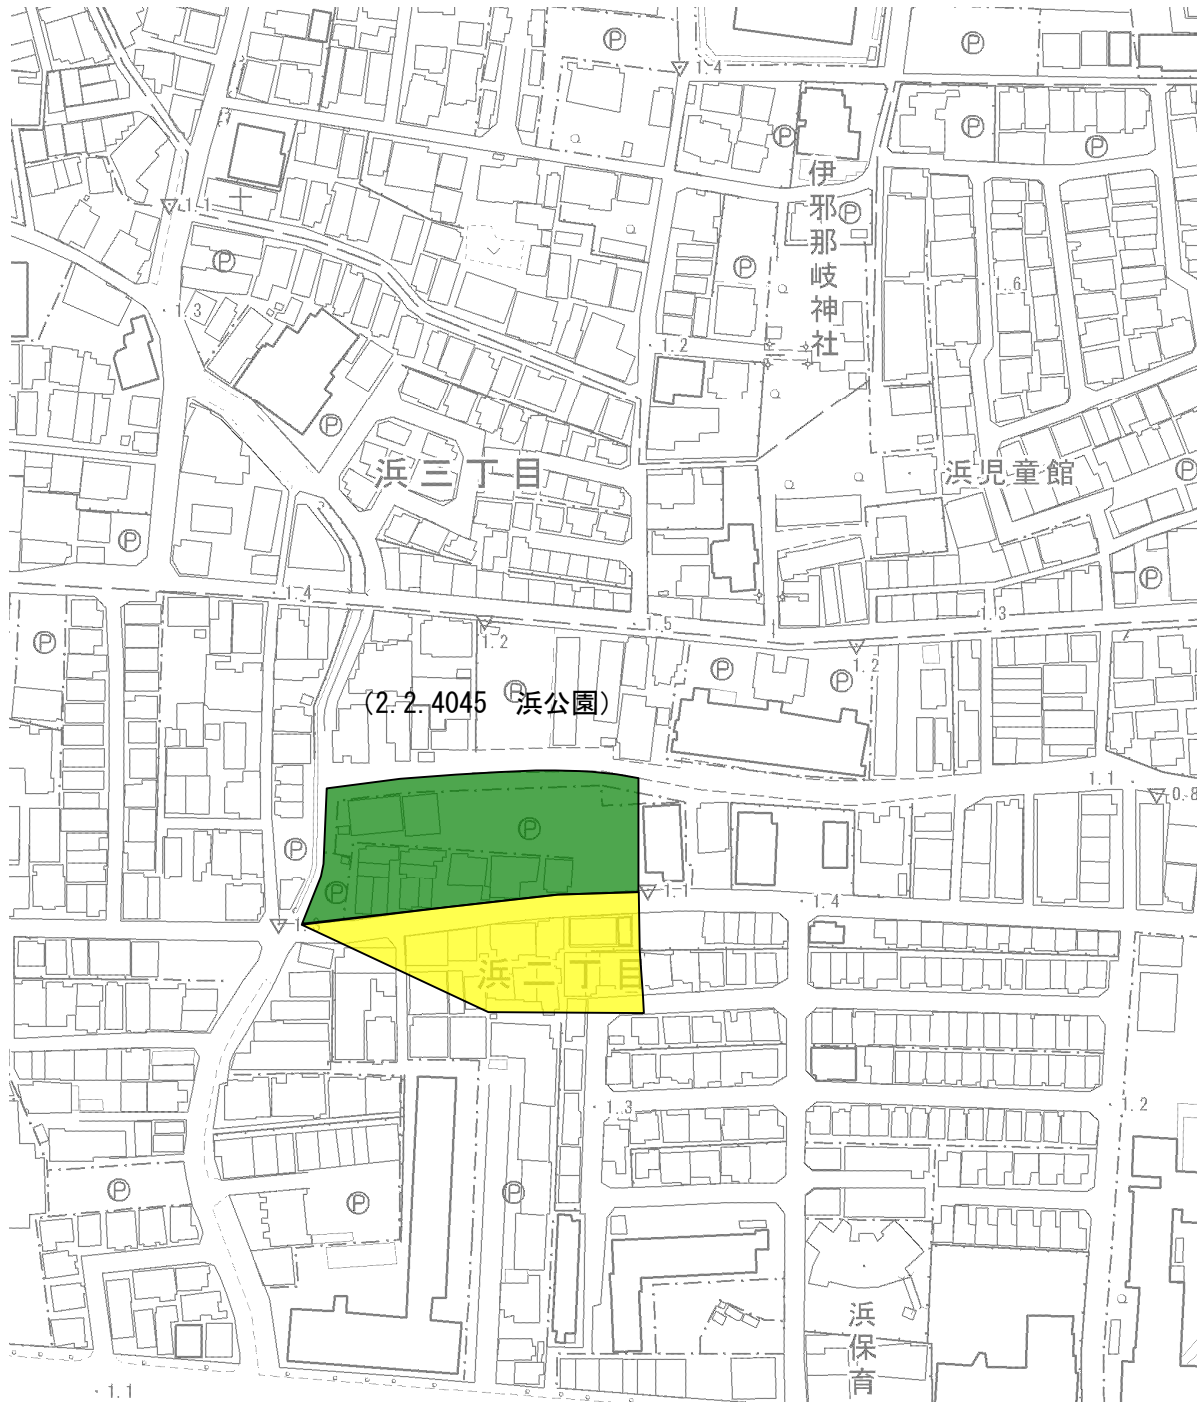

既決定区域



変更（削除）区域

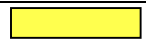



計画図

阪神間都市計画公園の変更（尼崎市決定）

名称：2.2.4046 川田公園（街区公園）



縮尺 1:2,000



既決定区域	
変更（削除）区域	

計画図

阪神間都市計画公園の変更（尼崎市決定）  
名称：2.2.4053 三反田公園（街区公園）



縮尺 1:2,000



既決定区域	
変更（削除）区域	


計画図

阪神間都市計画公園の変更（尼崎市決定）

名称：2. 2. 4055 栗山公園（街区公園）



縮尺 1:2,000

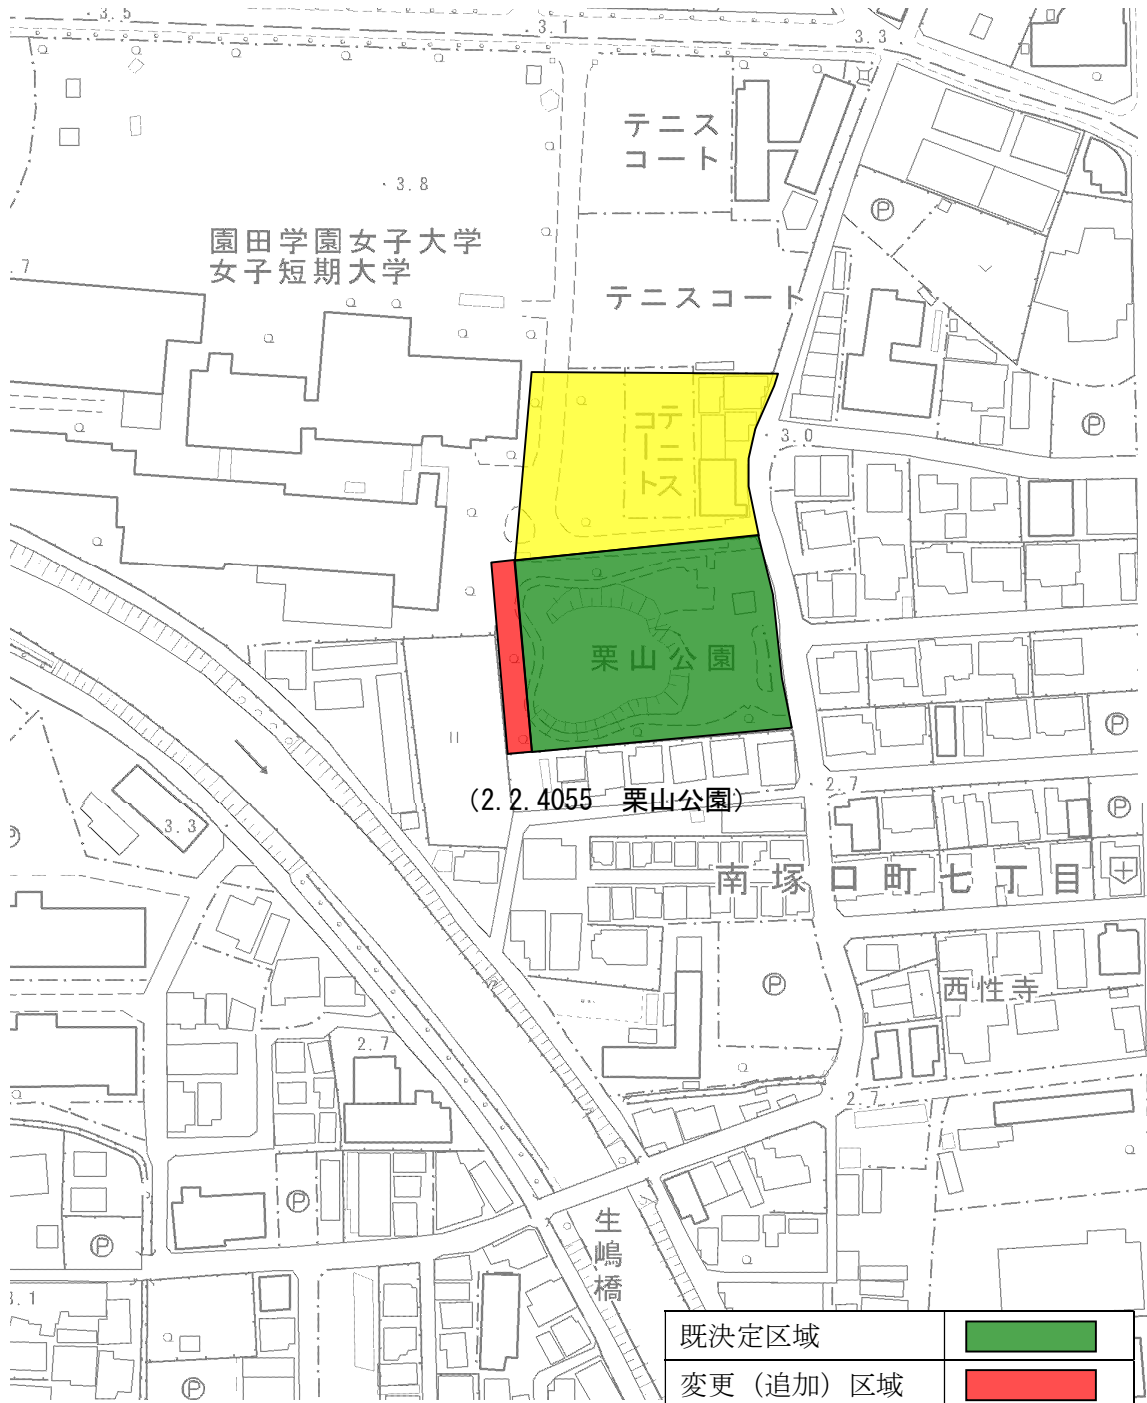


既決定区域	
変更（追加）区域	
変更（削除）区域	

計画図

阪神間都市計画公園の変更（尼崎市決定）  
名称：2.2.4057 高田公園（街区公園）



縮尺 1:2,000

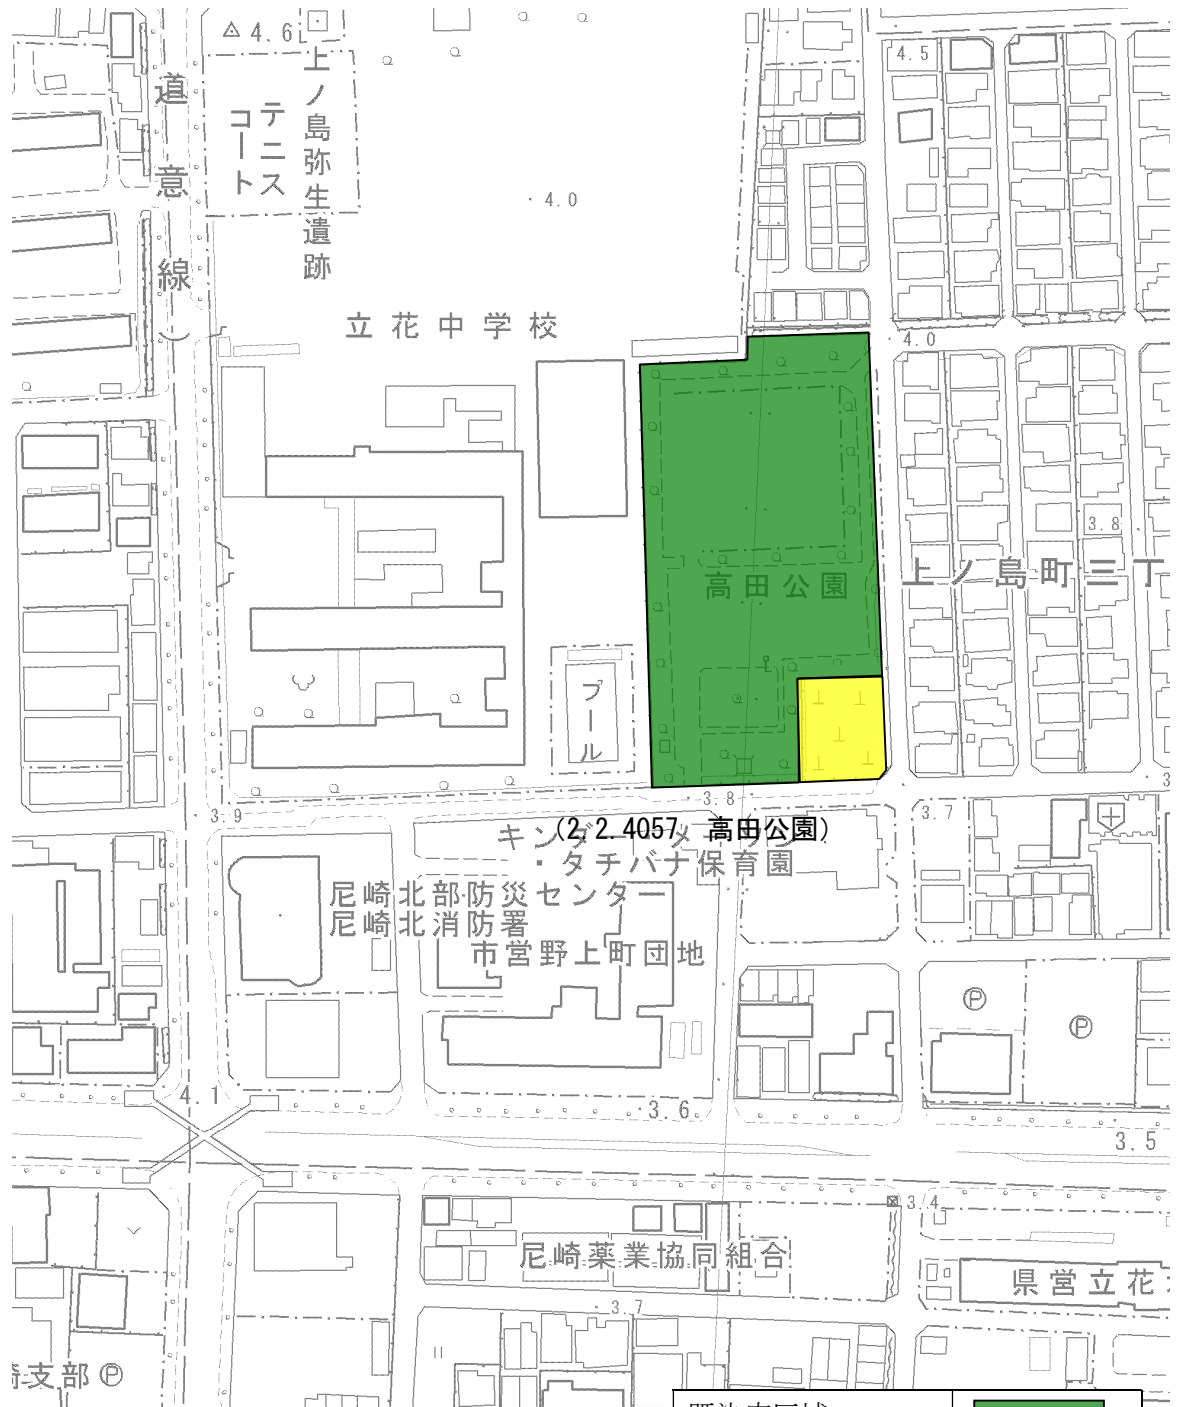

既決定区域	
変更（削除）区域	




計画図

阪神間都市計画公園の変更（尼崎市決定）

名称：2. 2. 4066 武庫之荘公園（街区公園）



縮尺 1:2,000

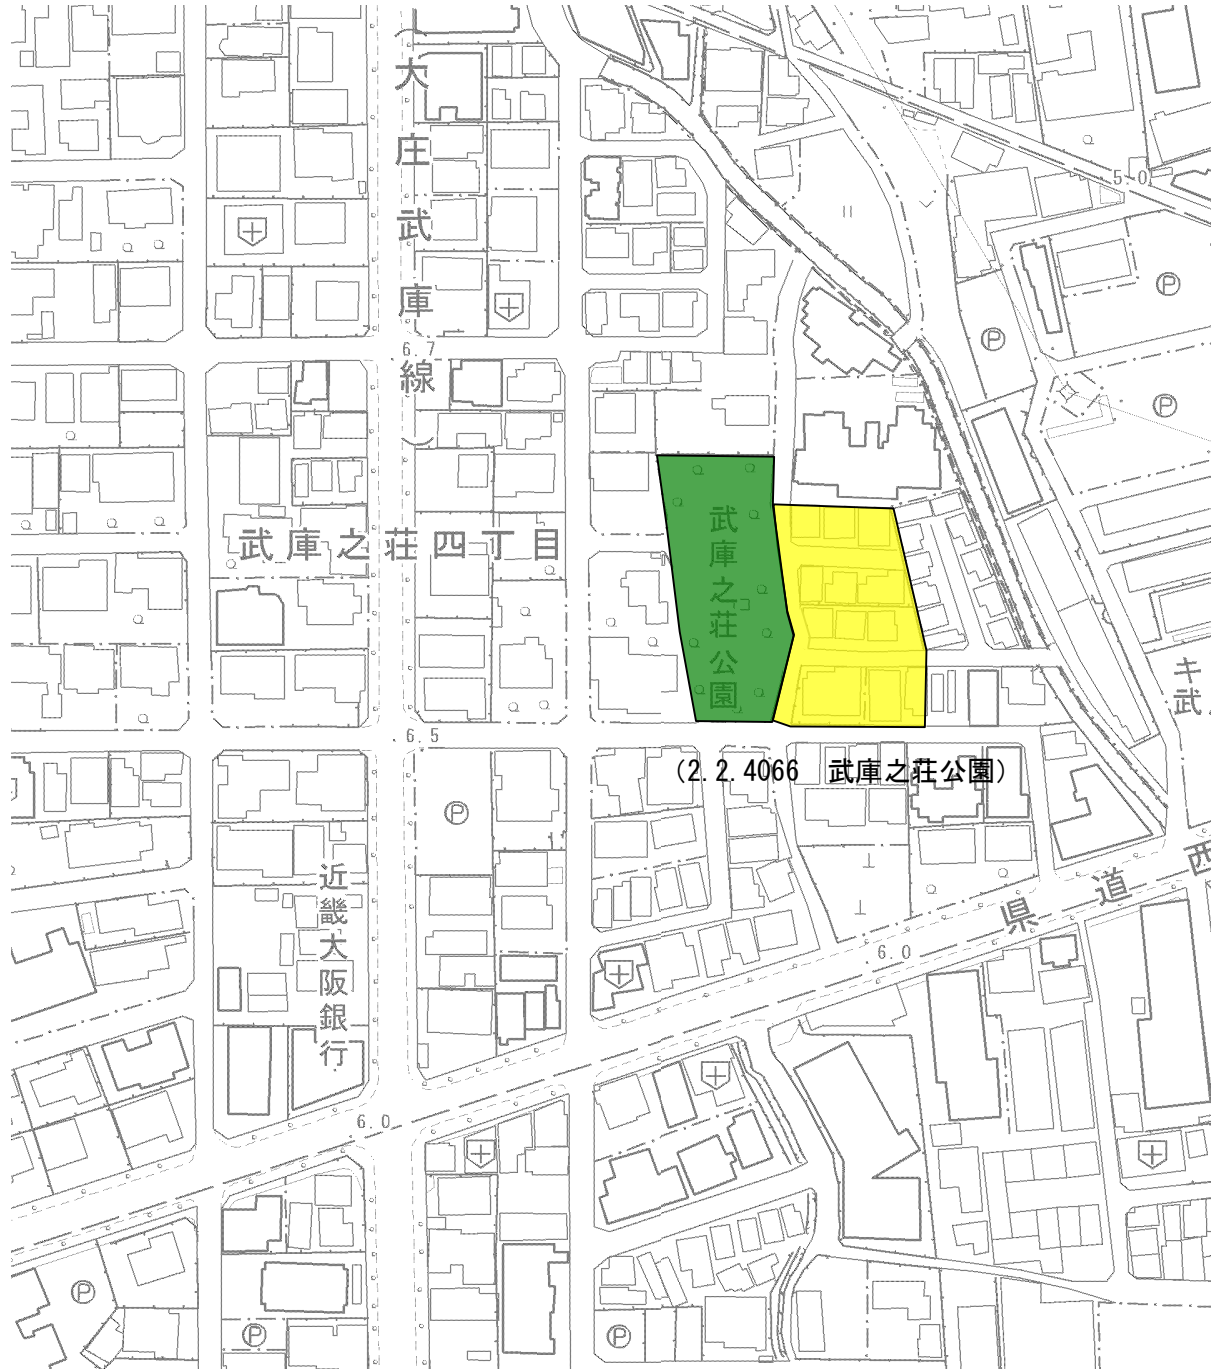

既決定区域	
変更（削除）区域	


計画図

阪神間都市計画公園の変更（尼崎市決定）

名称：2.2.4067 生津公園（街区公園）



縮尺 1:2,000

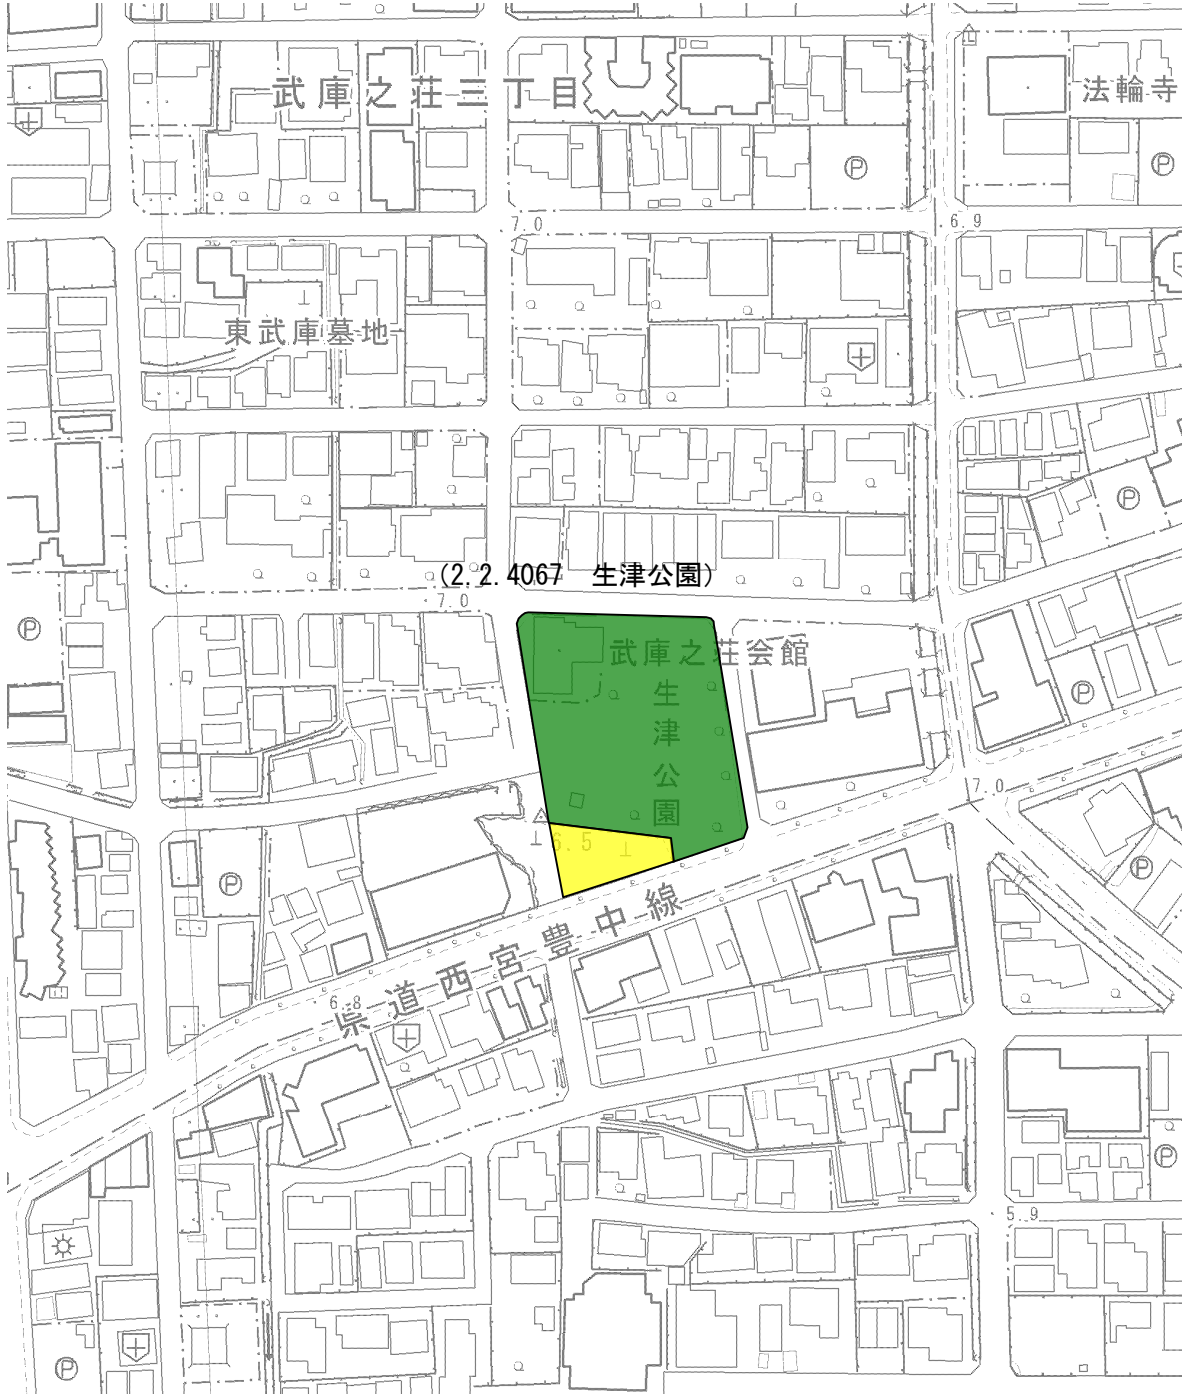

既決定区域	
変更（削除）区域	

計画図

阪神間都市計画公園の変更（尼崎市決定）

名称：2.2.4070 時友西公園（街区公園）



縮尺 1:2,000



既決定区域	
変更（削除）区域	


計画図

阪神間都市計画公園の変更（尼崎市決定）

名称：2.2.4078 菊町公園（街区公園）



縮尺 1:2,000

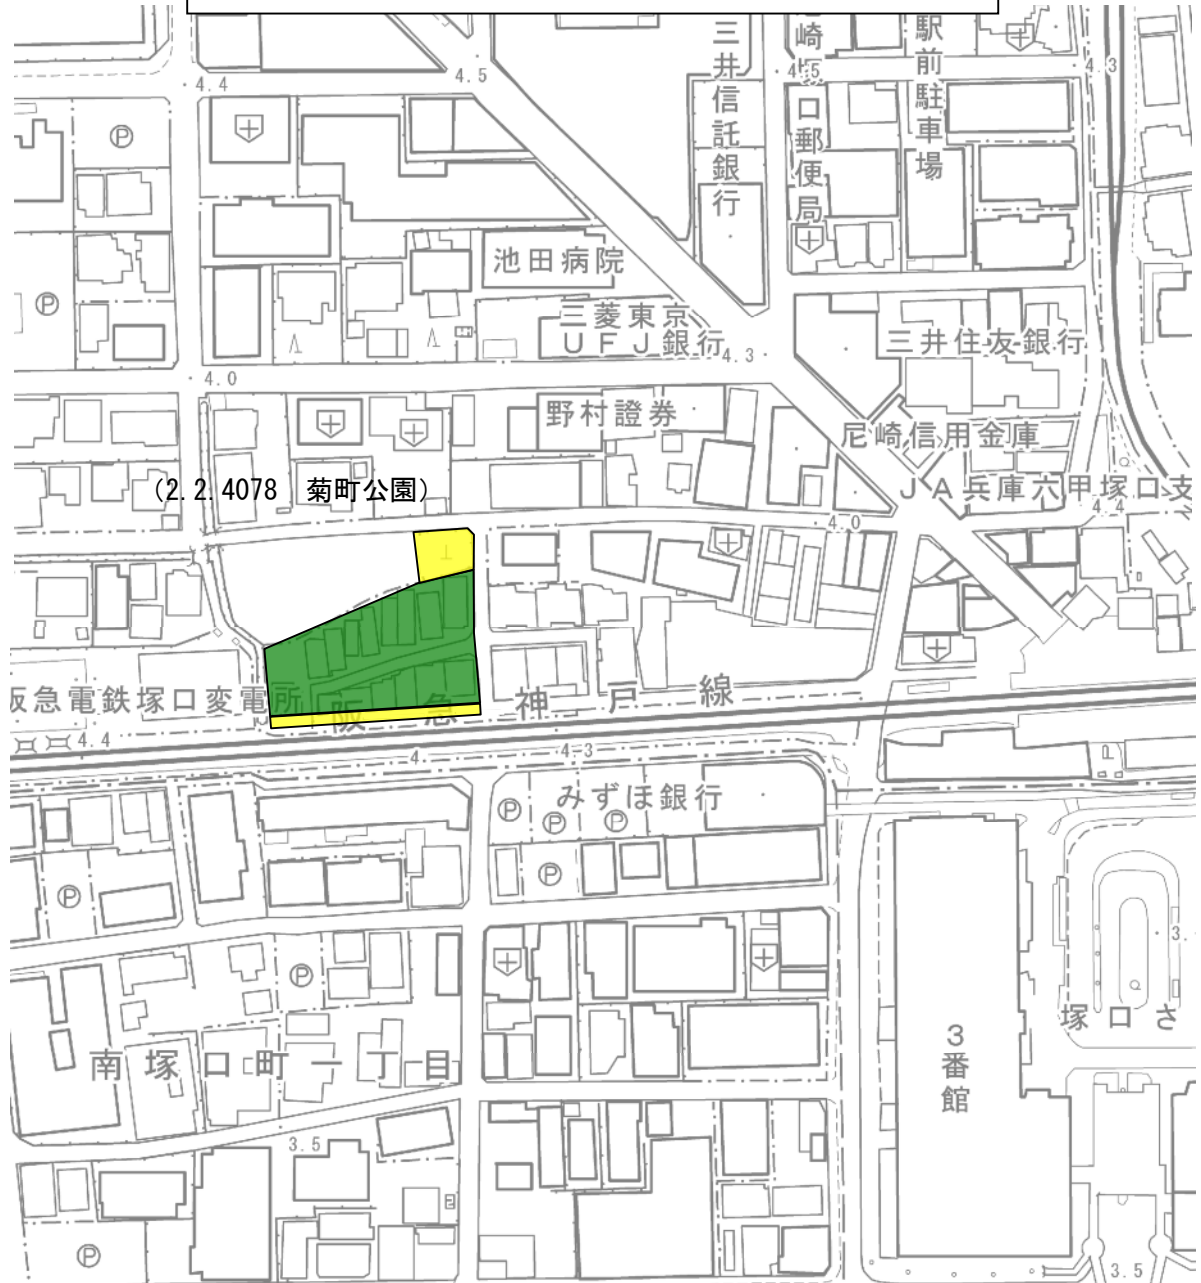

既決定区域	
変更（削除）区域	


計画図

阪神間都市計画公園の変更（尼崎市決定）

名称：2.2.4082 上食満公園（街区公園）



縮尺 1:2,000

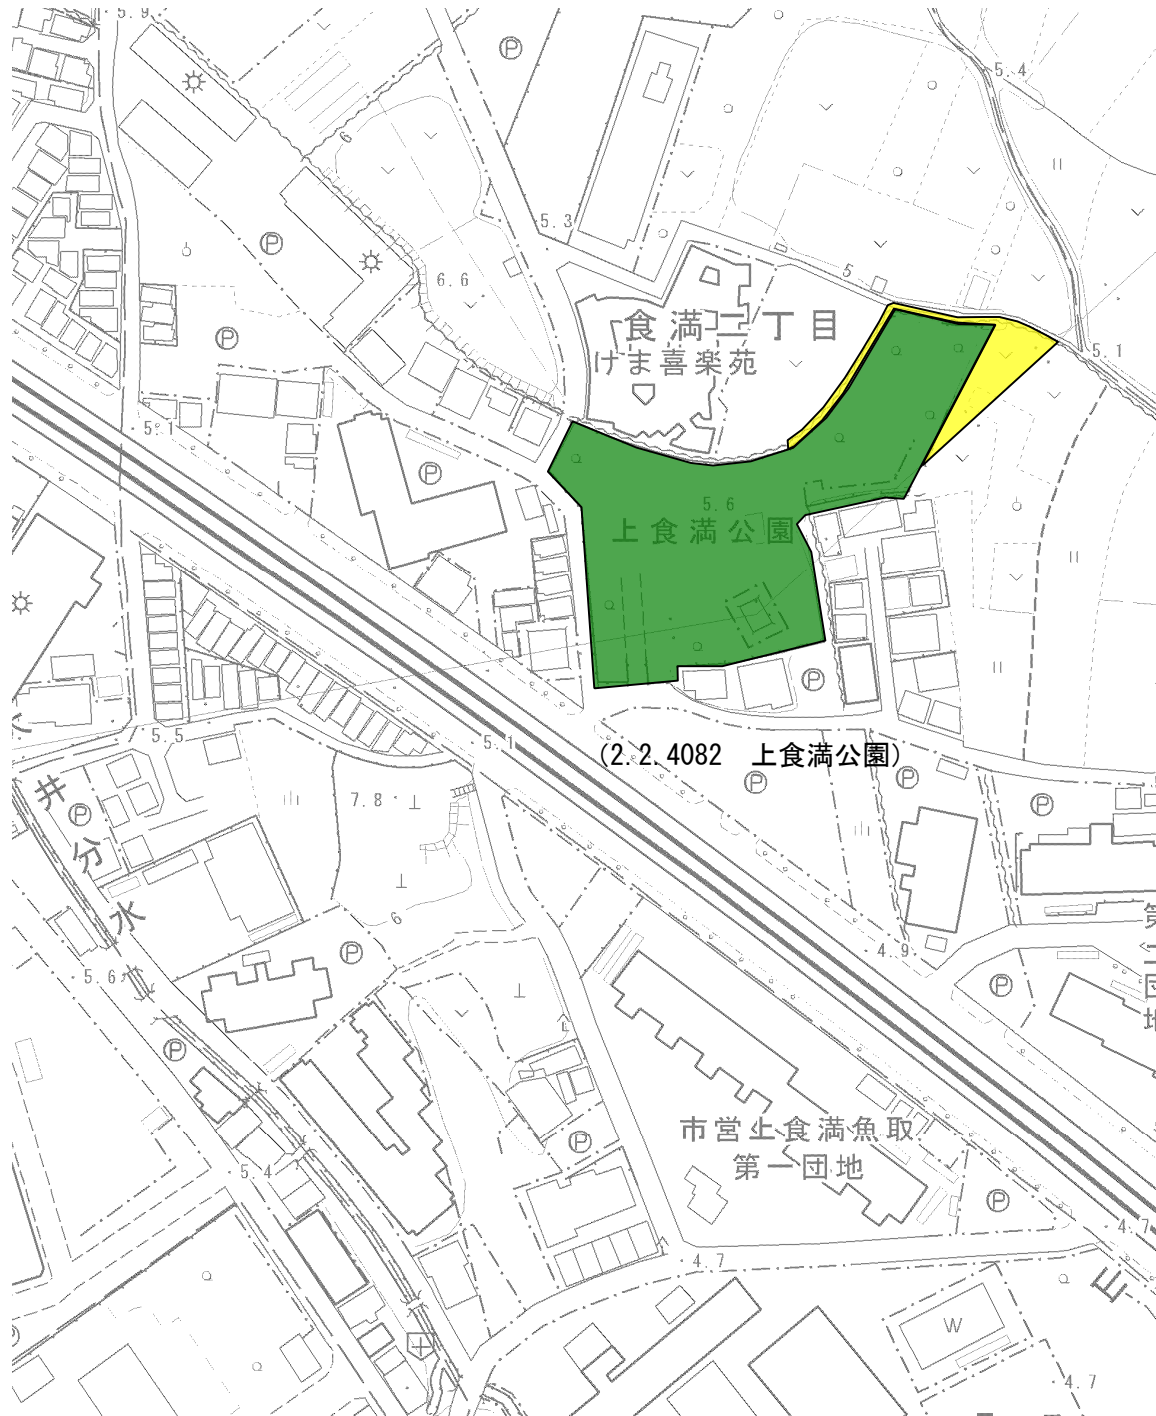

既決定区域	
変更（削除）区域	




計画図

阪神間都市計画公園の変更（尼崎市決定）

名称：2.2.4084 山北公園（街区公園）



縮尺 1:2,000

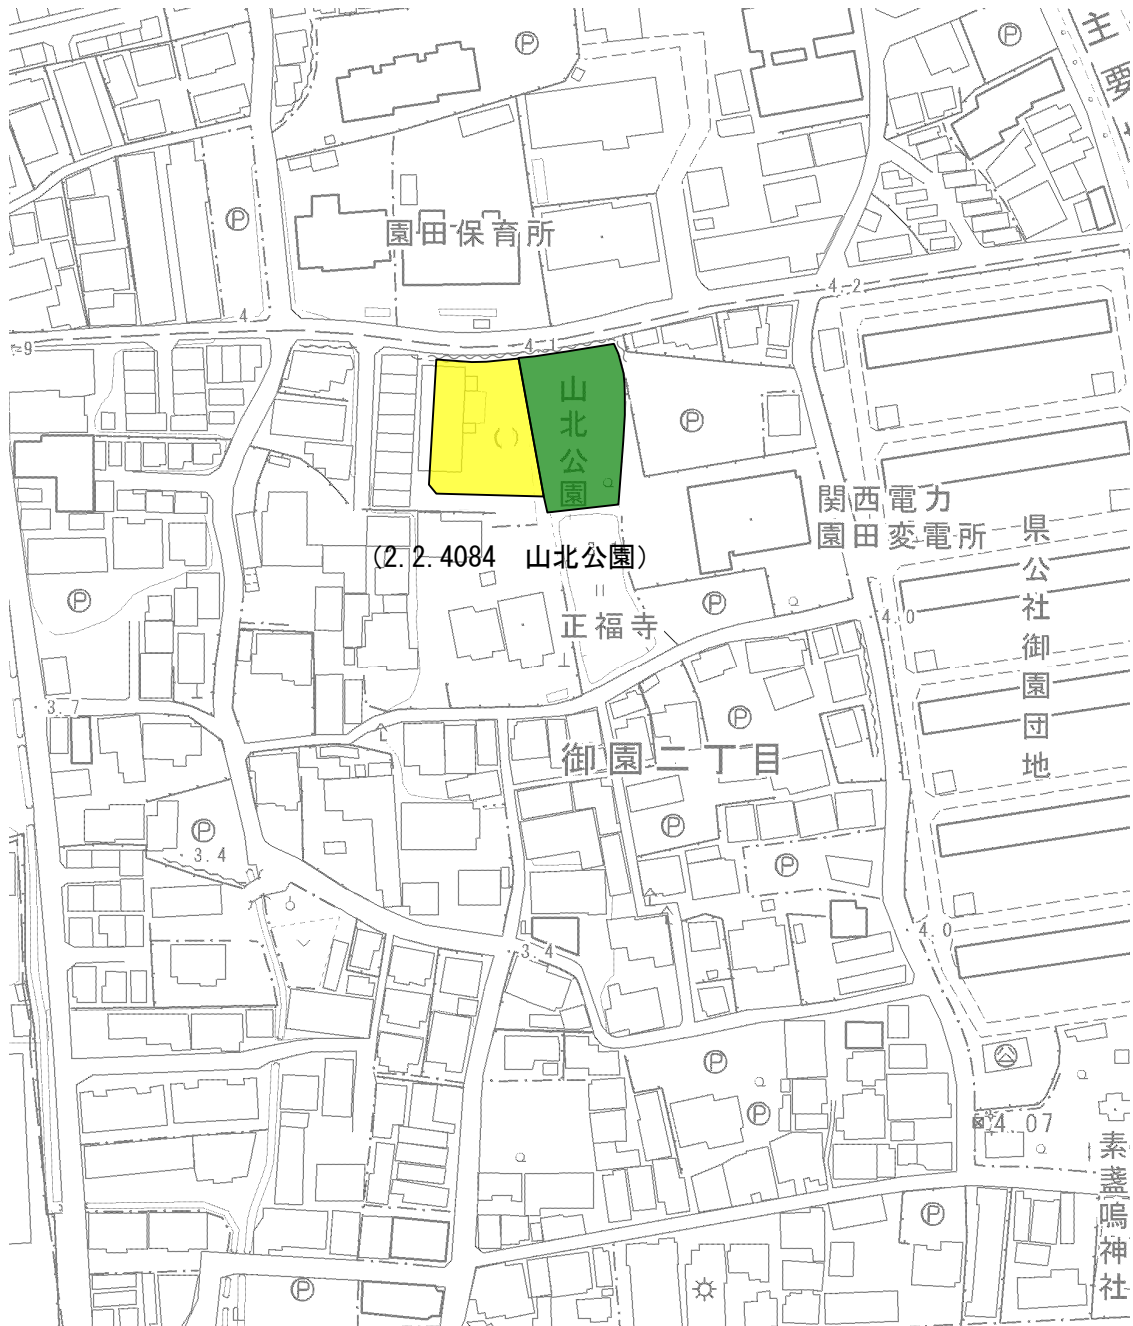

既決定区域	
変更（削除）区域	


計画図

阪神間都市計画公園の変更（尼崎市決定）

名称：2. 2. 4145 南台公園（街区公園）



縮尺 1:2,000

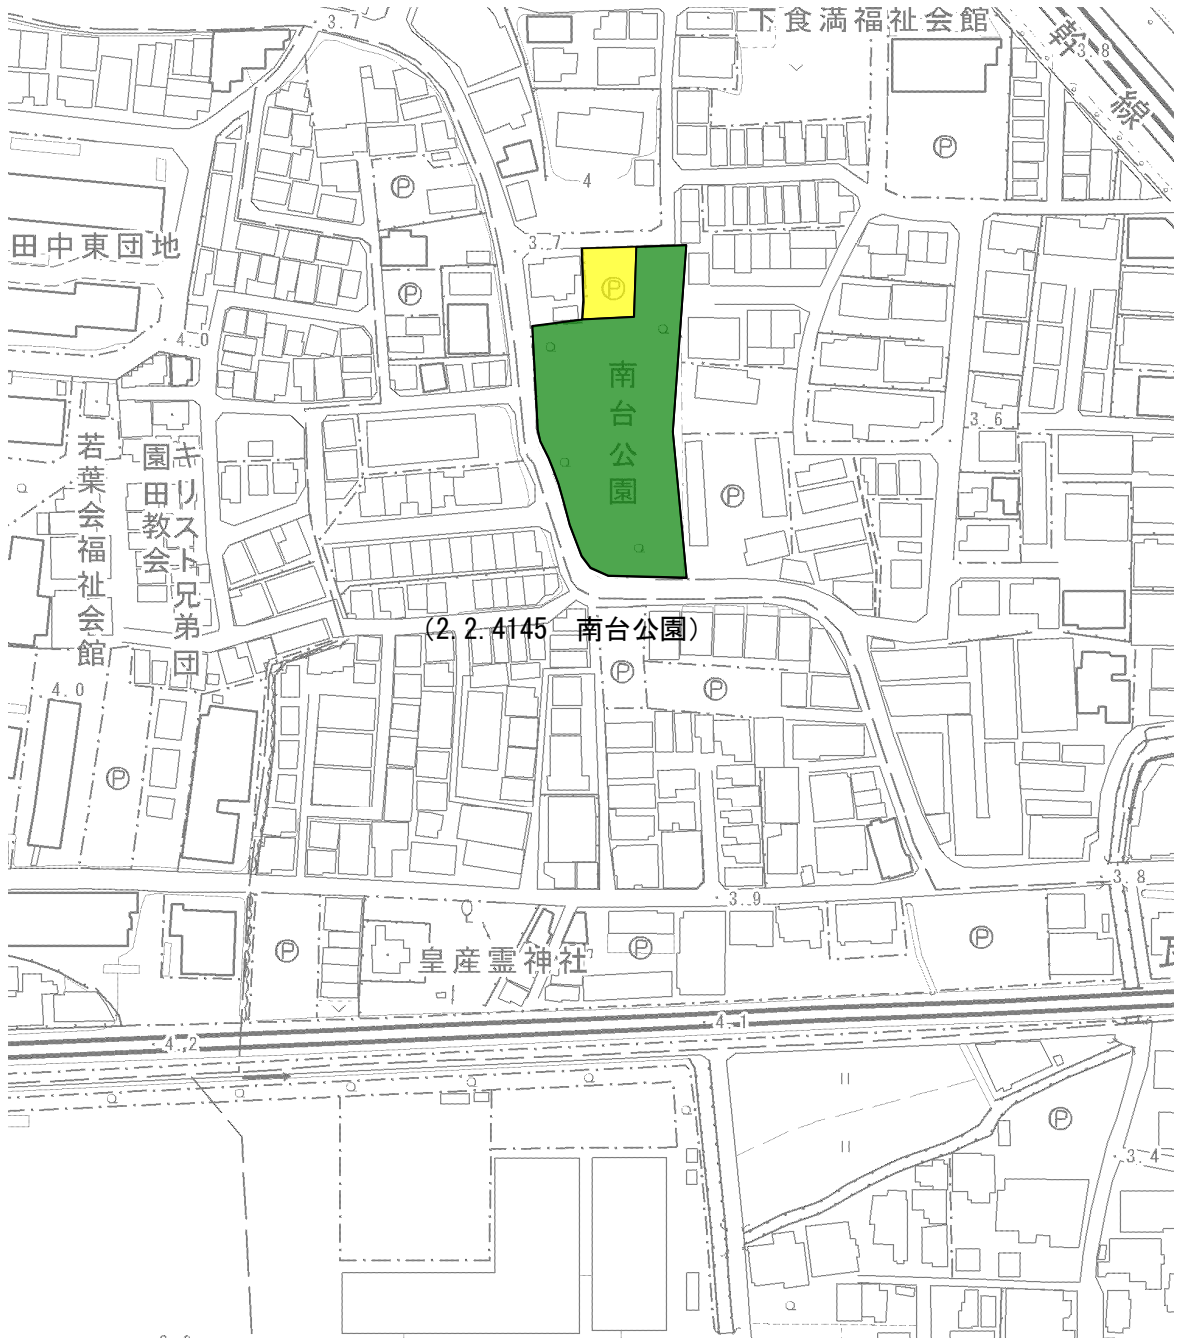


既決定区域	
変更（削除）区域	

計画図

阪神間都市計画公園の変更（尼崎市決定）  
名称：2.2.4176 塚口北公園（街区公園）



縮尺 1:2,000

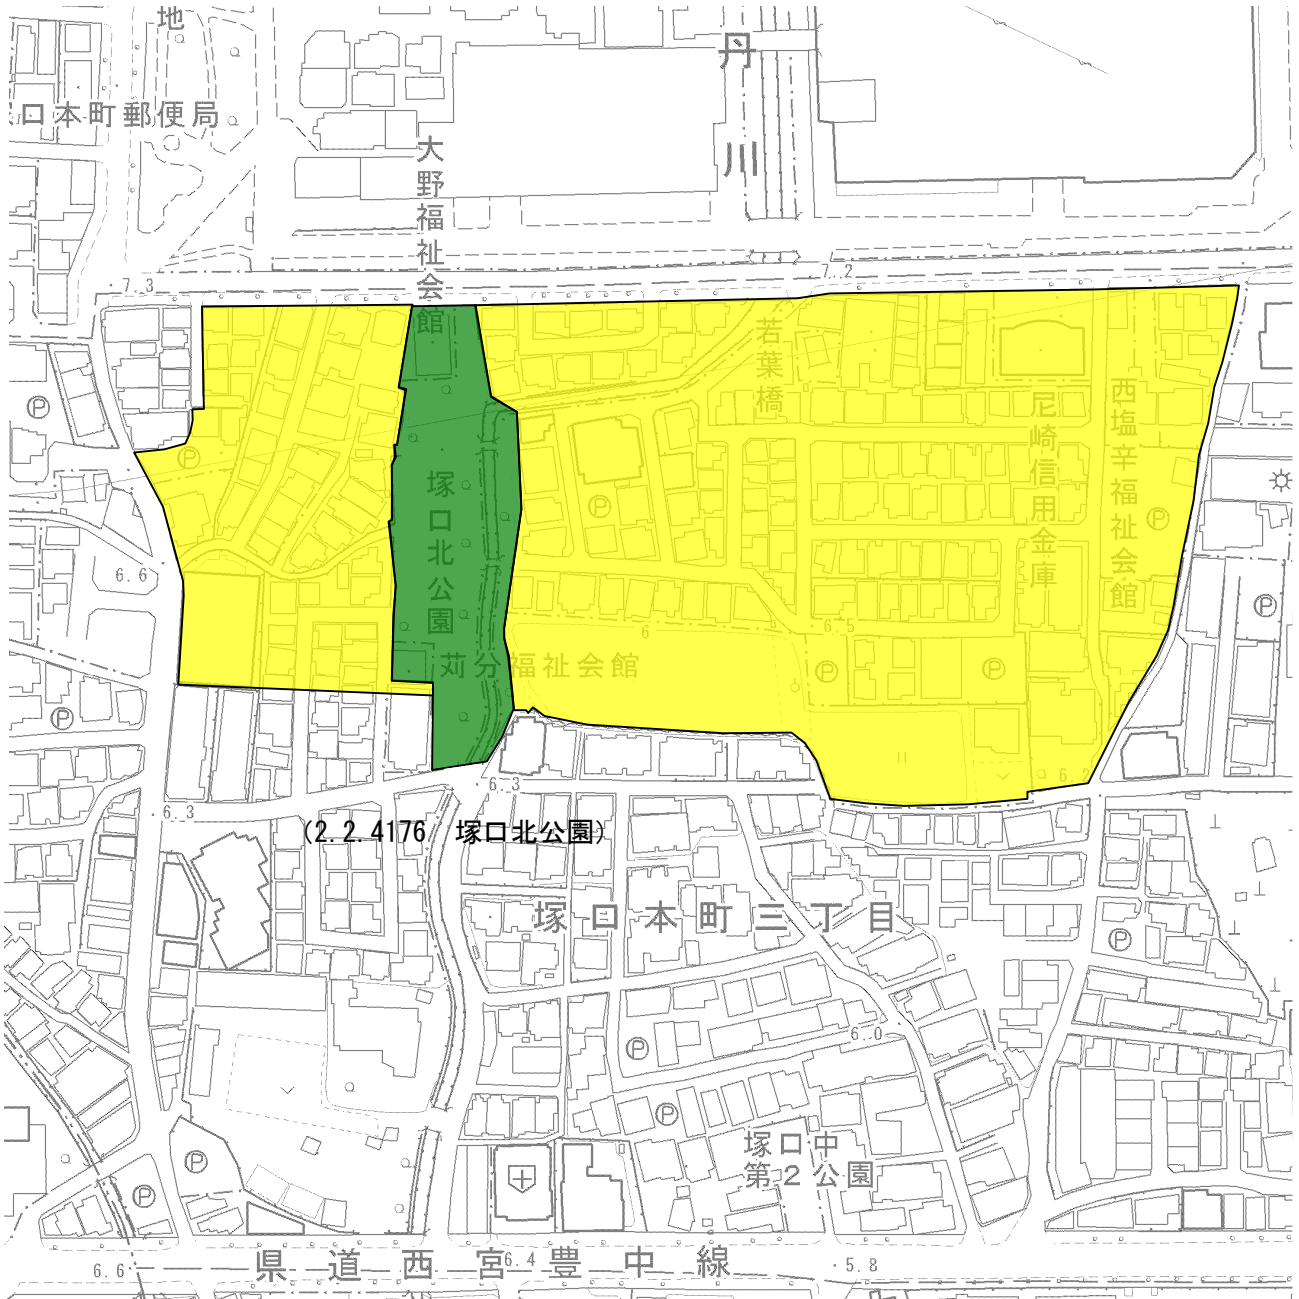

既決定区域	
変更（削除）区域	