

計画図

阪神間都市計画公園の変更（尼崎市決定）

名称：2.2.4002 常光寺北公園（街区公園）



縮尺 1:2,000



※都市計画としては全域廃止しますが、既に公園として開設している区域は都市公園として市が引き続き管理していきます。

変更（削除）区域



計画図



阪神間都市計画公園の変更（尼崎市決定）

名称：2. 2. 4017 竹谷公園（街区公園）

縮尺 1:2,000



※都市計画としては全域廃止しますが、既に公園として開設している区域は都市公園として市が引き続き管理していきます。

変更（削除）区域




計画図

阪神間都市計画公園の変更（尼崎市決定）

名称：2.2.4033 田能公園（街区公園）



縮尺 1:2,000

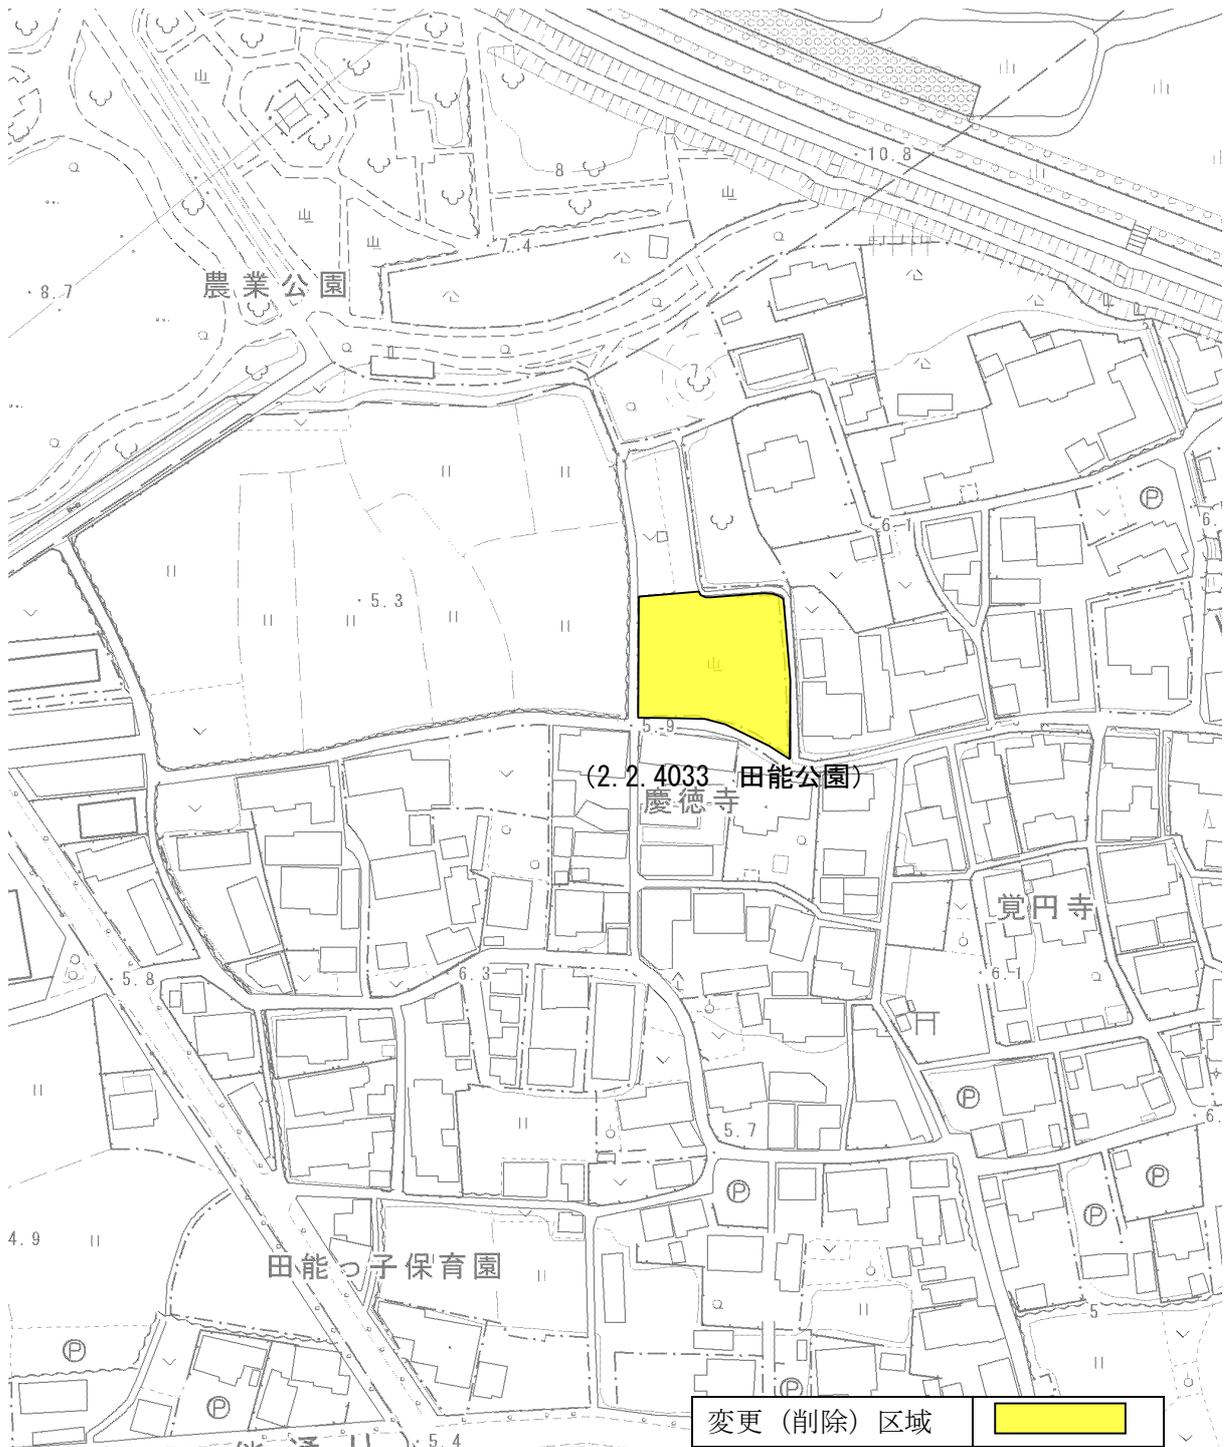

※計画廃止後も農業公園の一部として引き続き供用していきます。


計画図

阪神間都市計画公園の変更（尼崎市決定）

名称：2. 2. 4048 西端公園（街区公園）



縮尺 1:2,000

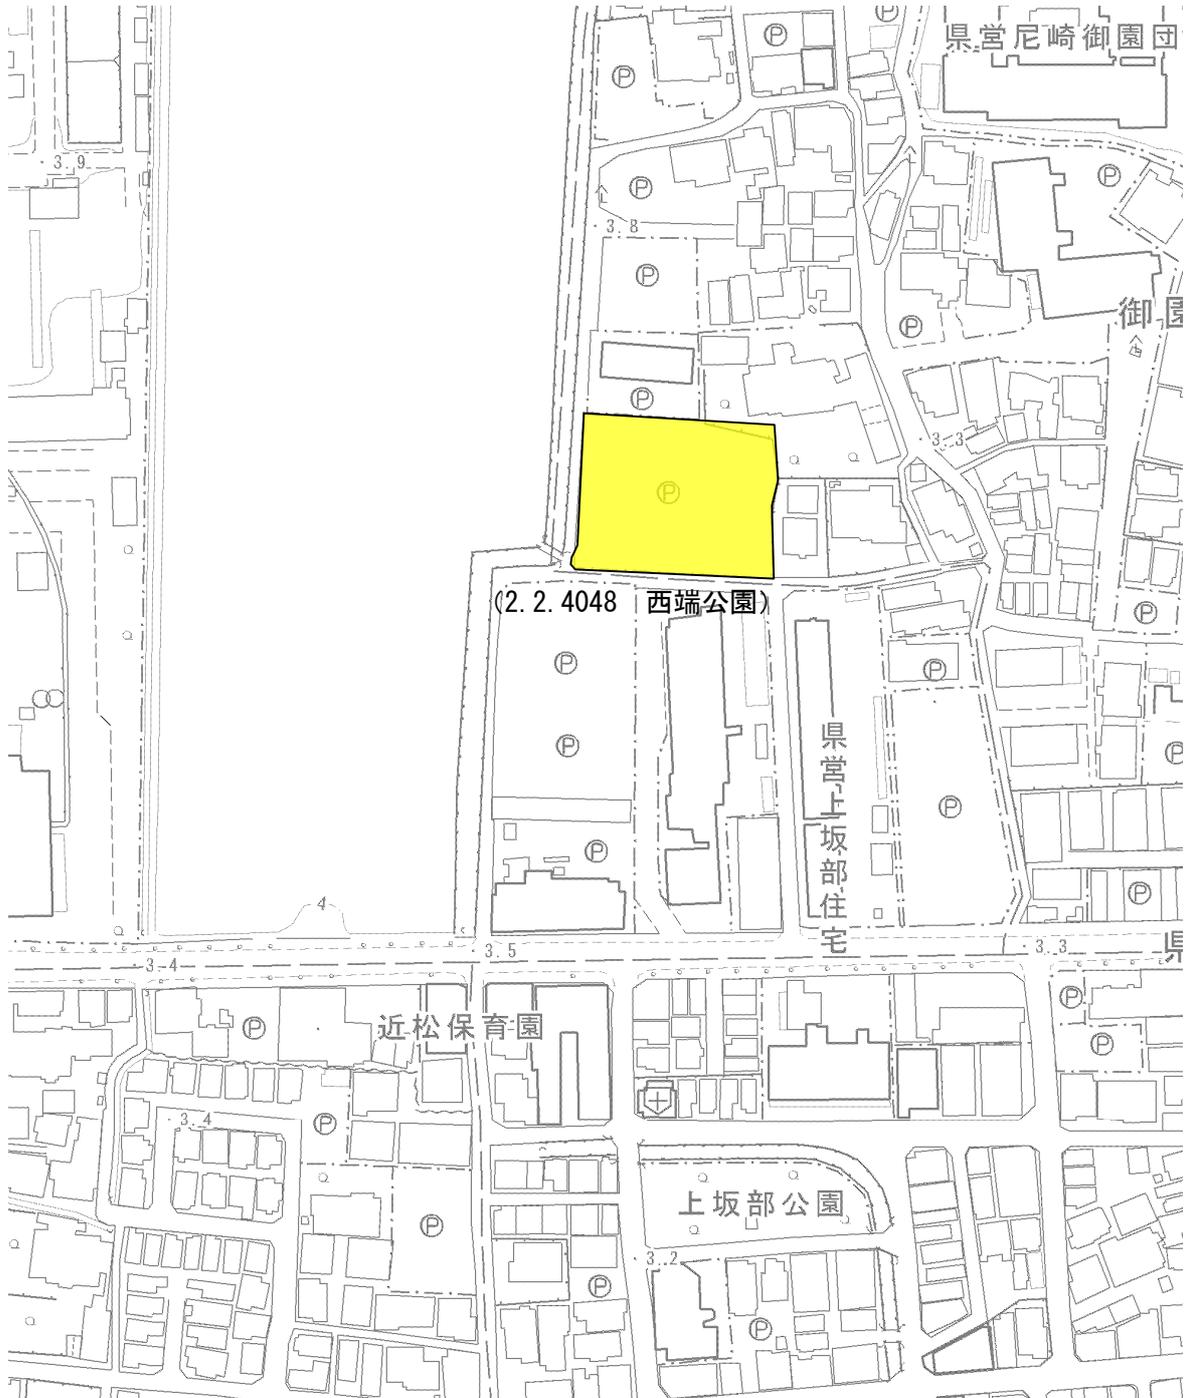

変更（削除）区域



計画図


阪神間都市計画公園の変更（尼崎市決定）
名称：2. 2. 4063 南守部公園（街区公園）



縮尺 1:2,000



変更（削除）区域

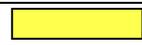


計画図

阪神間都市計画公園の変更（尼崎市決定）

名称：2. 2. 4068 常吉公園（街区公園）



縮尺 1:2,000

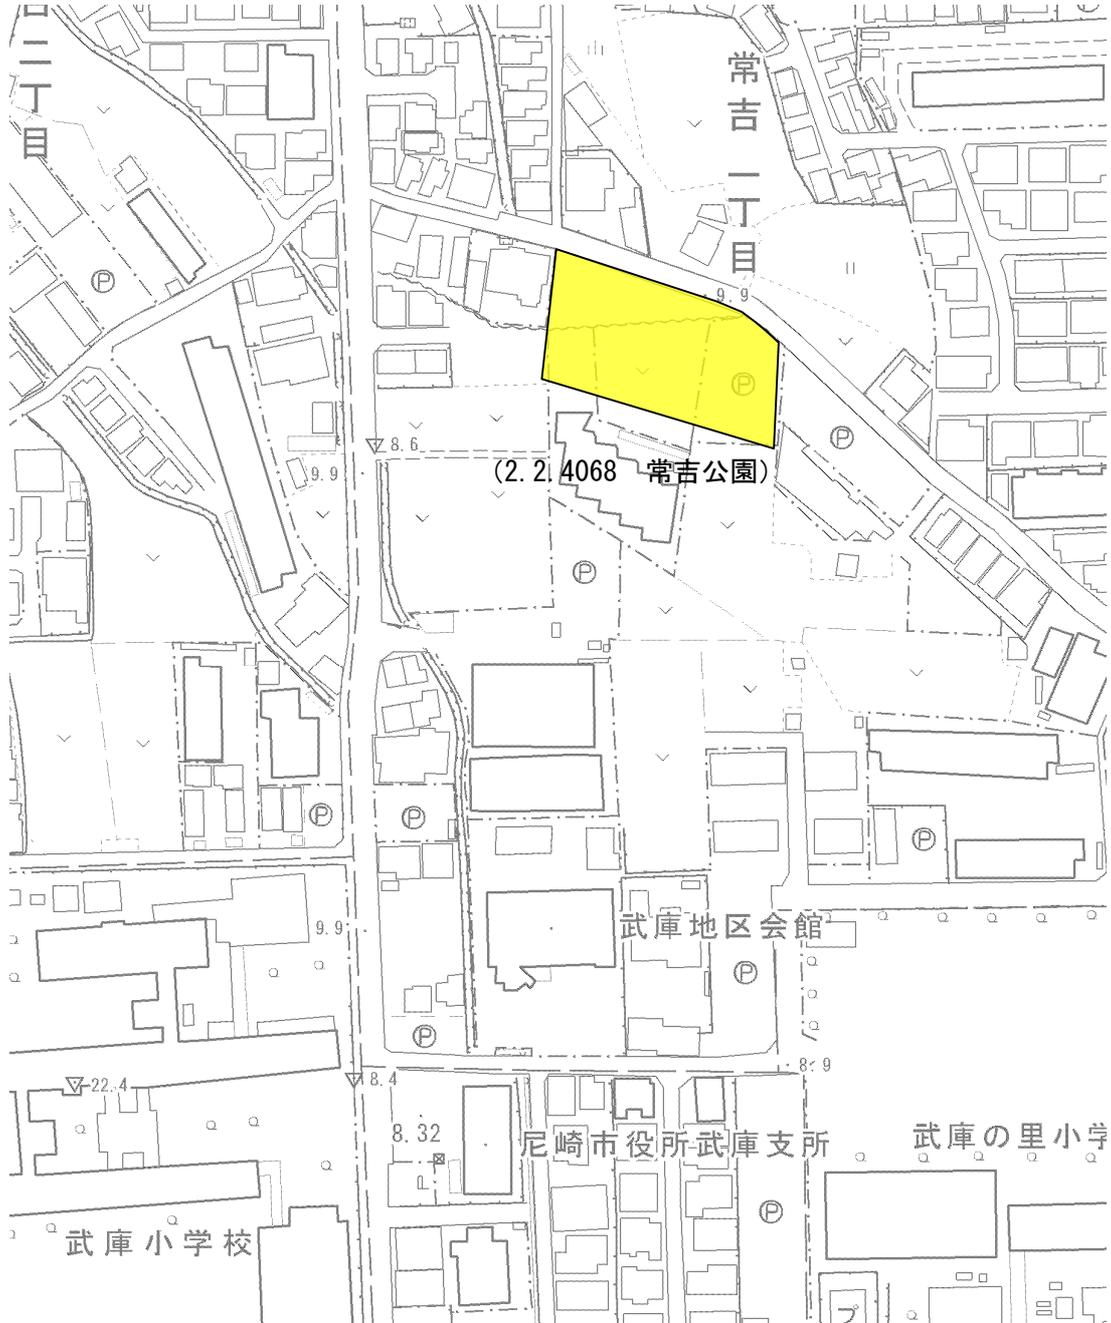

変更（削除）区域




計画図

阪神間都市計画公園の変更（尼崎市決定）

名称：2. 2. 4080 塚口墓前公園（街区公園）




縮尺 1:2,000

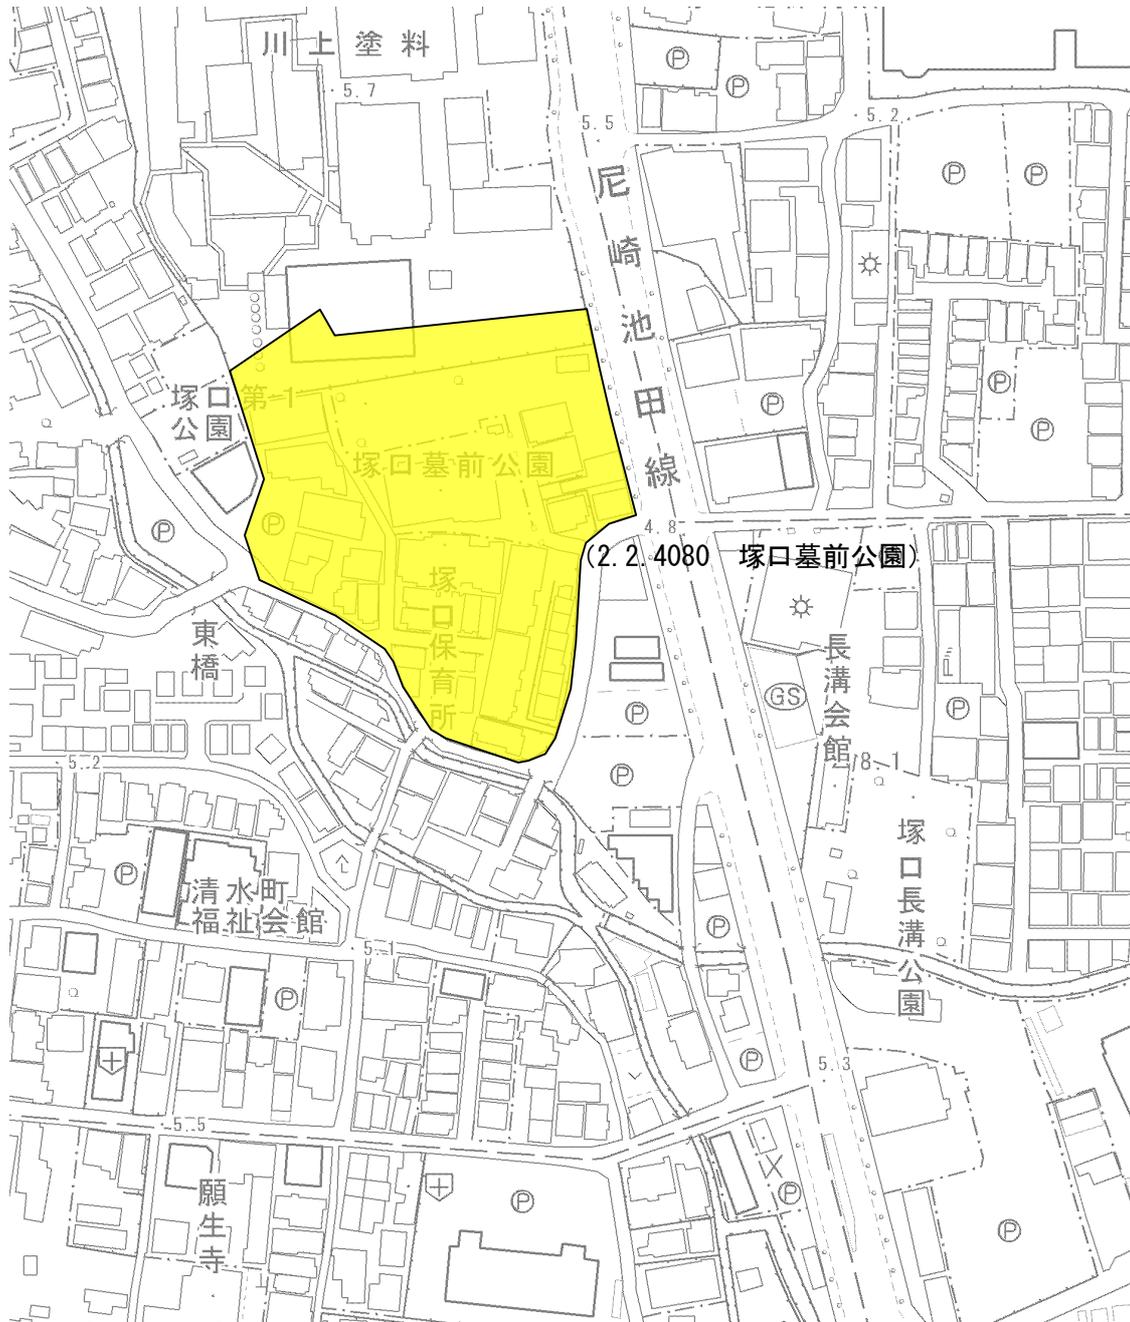

※都市計画としては全域廃止しますが、既に公園として開設している区域は都市公園として市が引き続き管理していきます。

変更（削除）区域

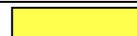


計画図

阪神間都市計画公園の変更（尼崎市決定）


名称：2.2.4081 宮裏公園（街区公園）



縮尺 1:2,000

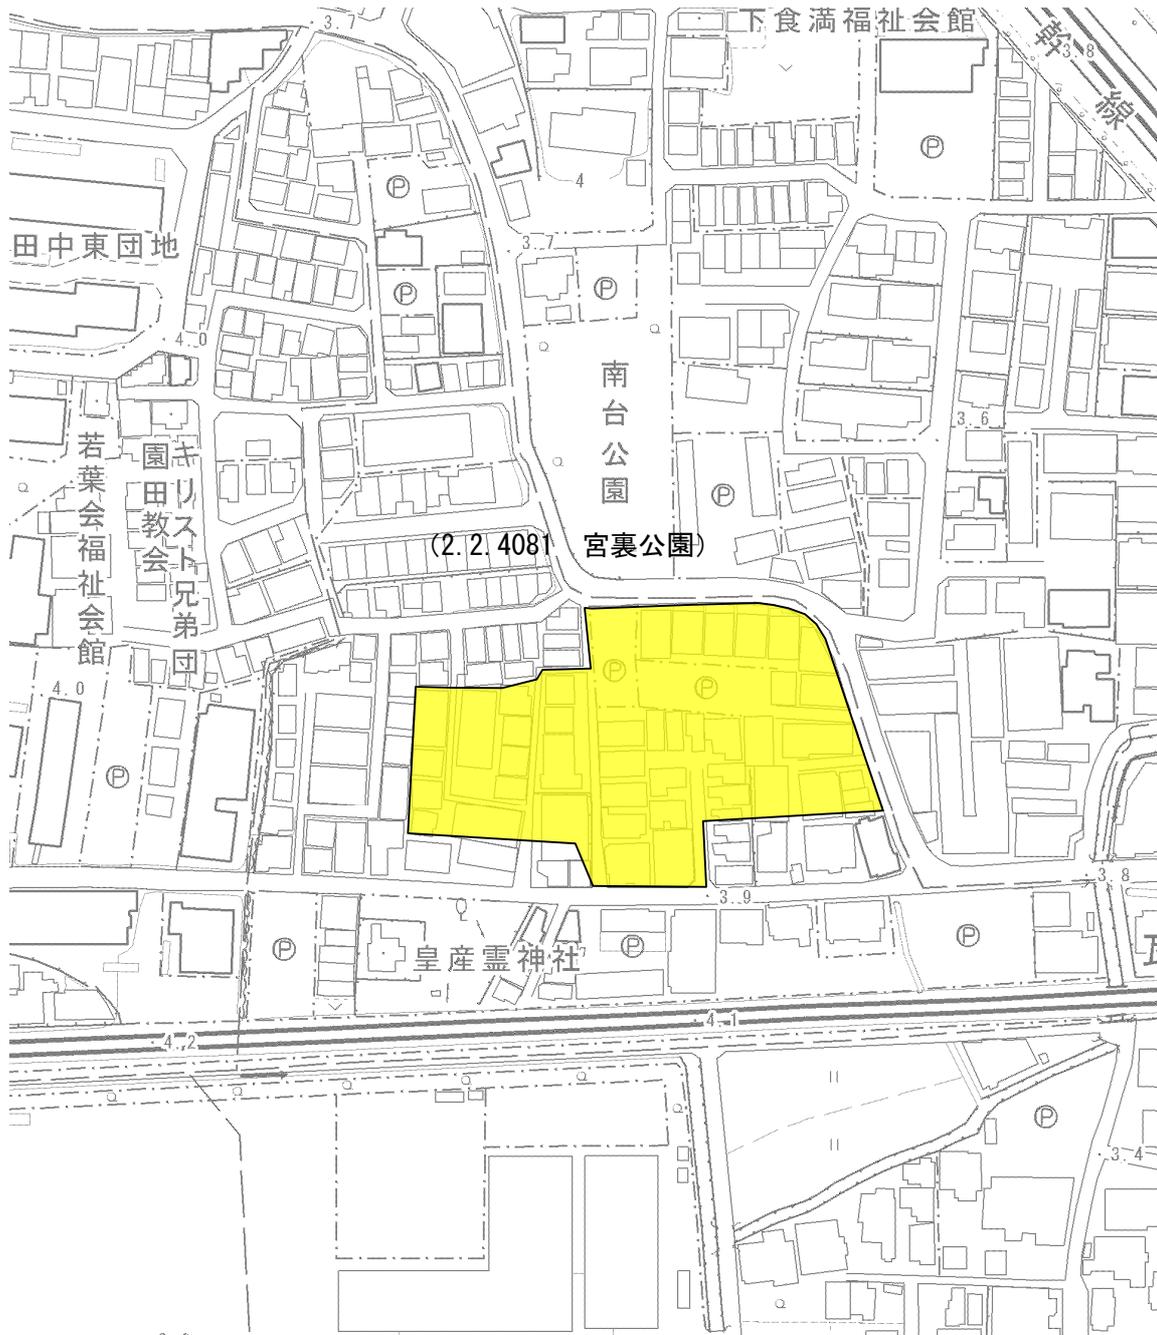

変更（削除）区域

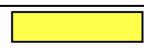


計画図

阪神間都市計画公園の変更（尼崎市決定）

名称：3.3.417 武庫公園（近隣公園）




縮尺 1:2,000

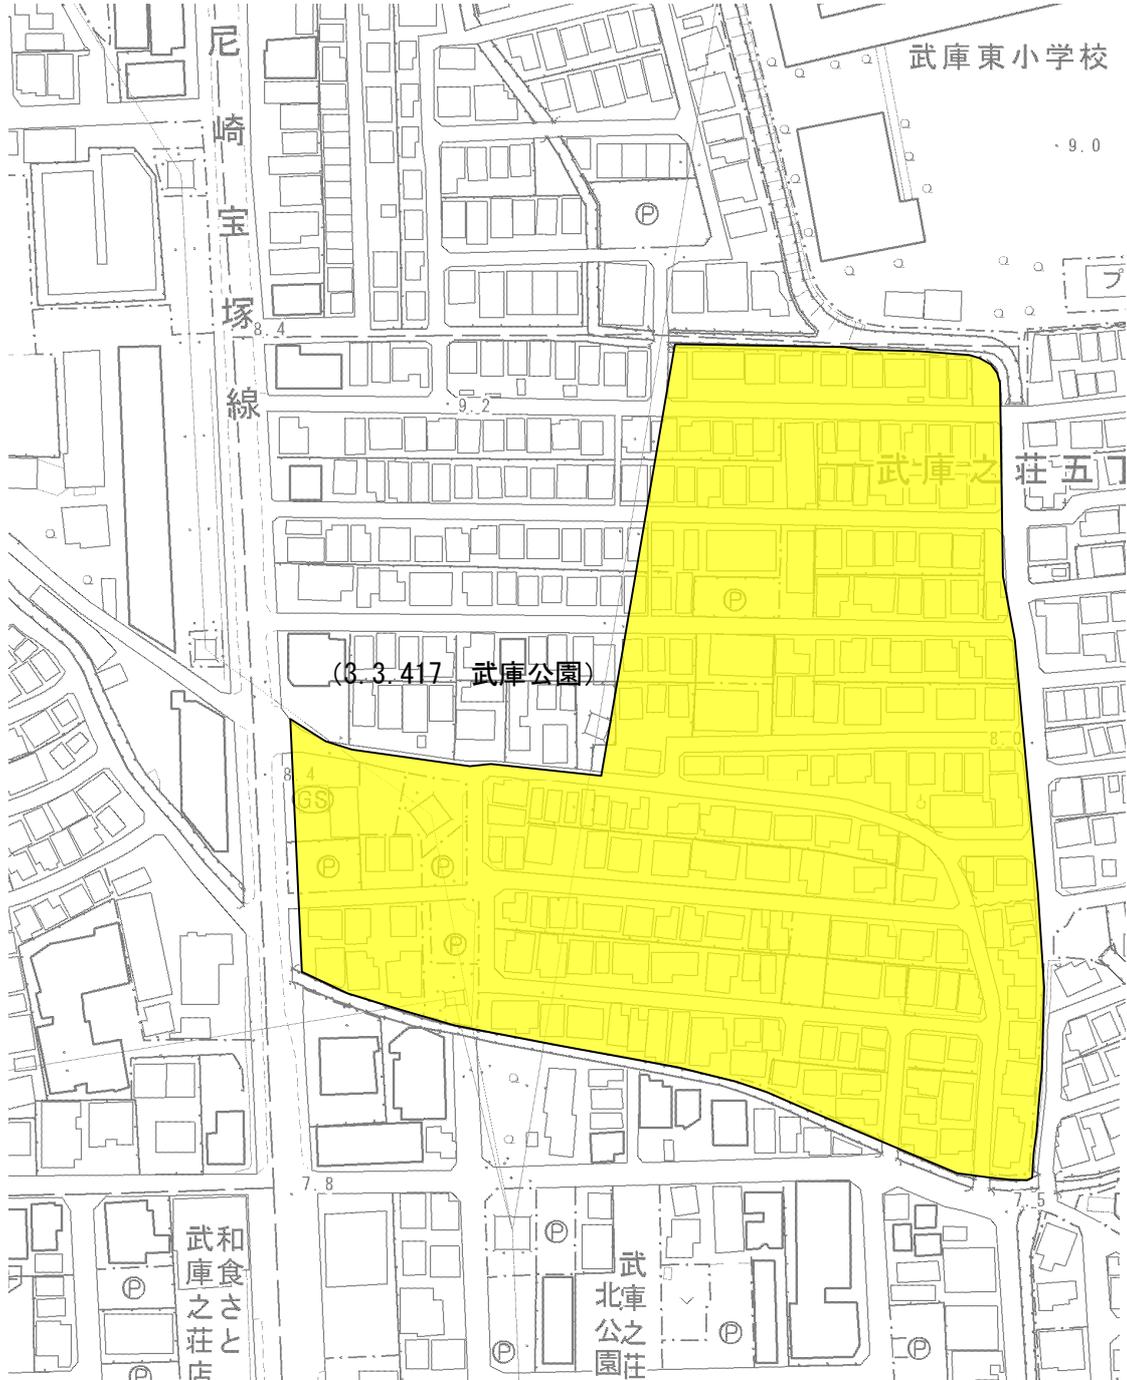



変更（削除）区域



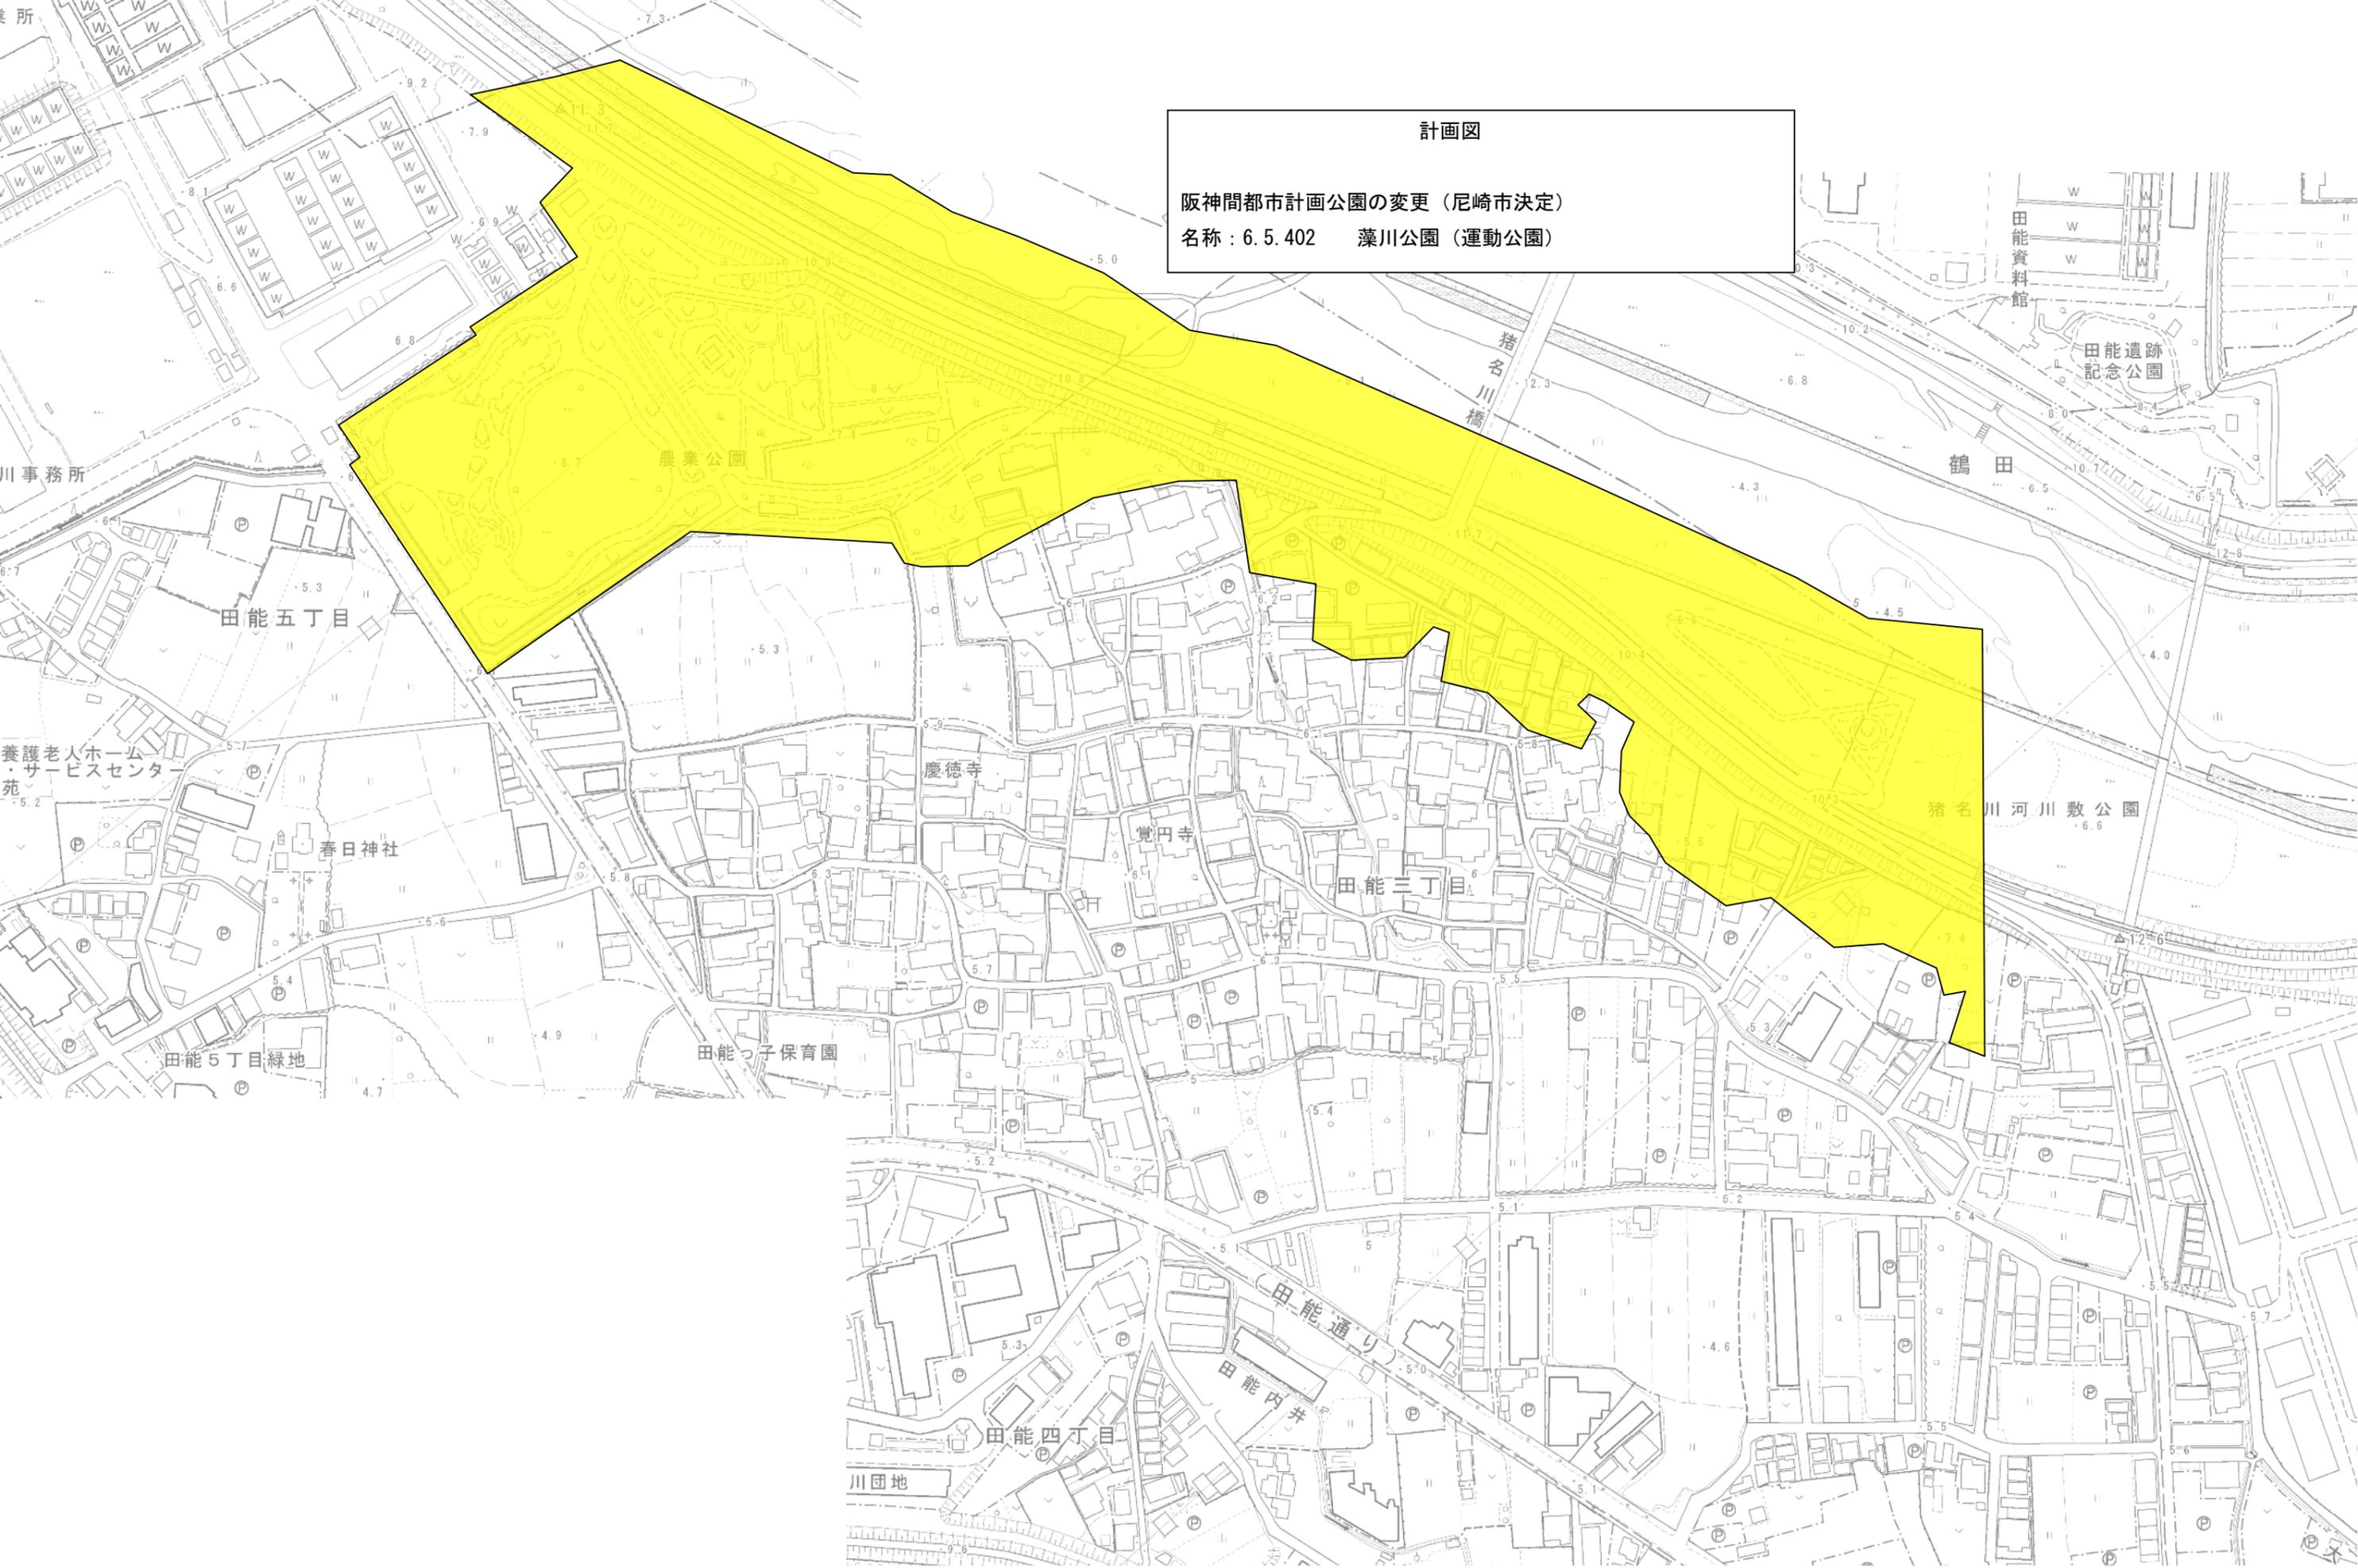


計画図
阪神間都市計画公園の変更（尼崎市決定）
名称：6.5.402 藻川公園（運動公園）

※都市計画廃止後も、現在、農業公園、猪名川河川敷公園として開設している区域については市が引き続き管理していきます。

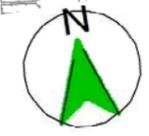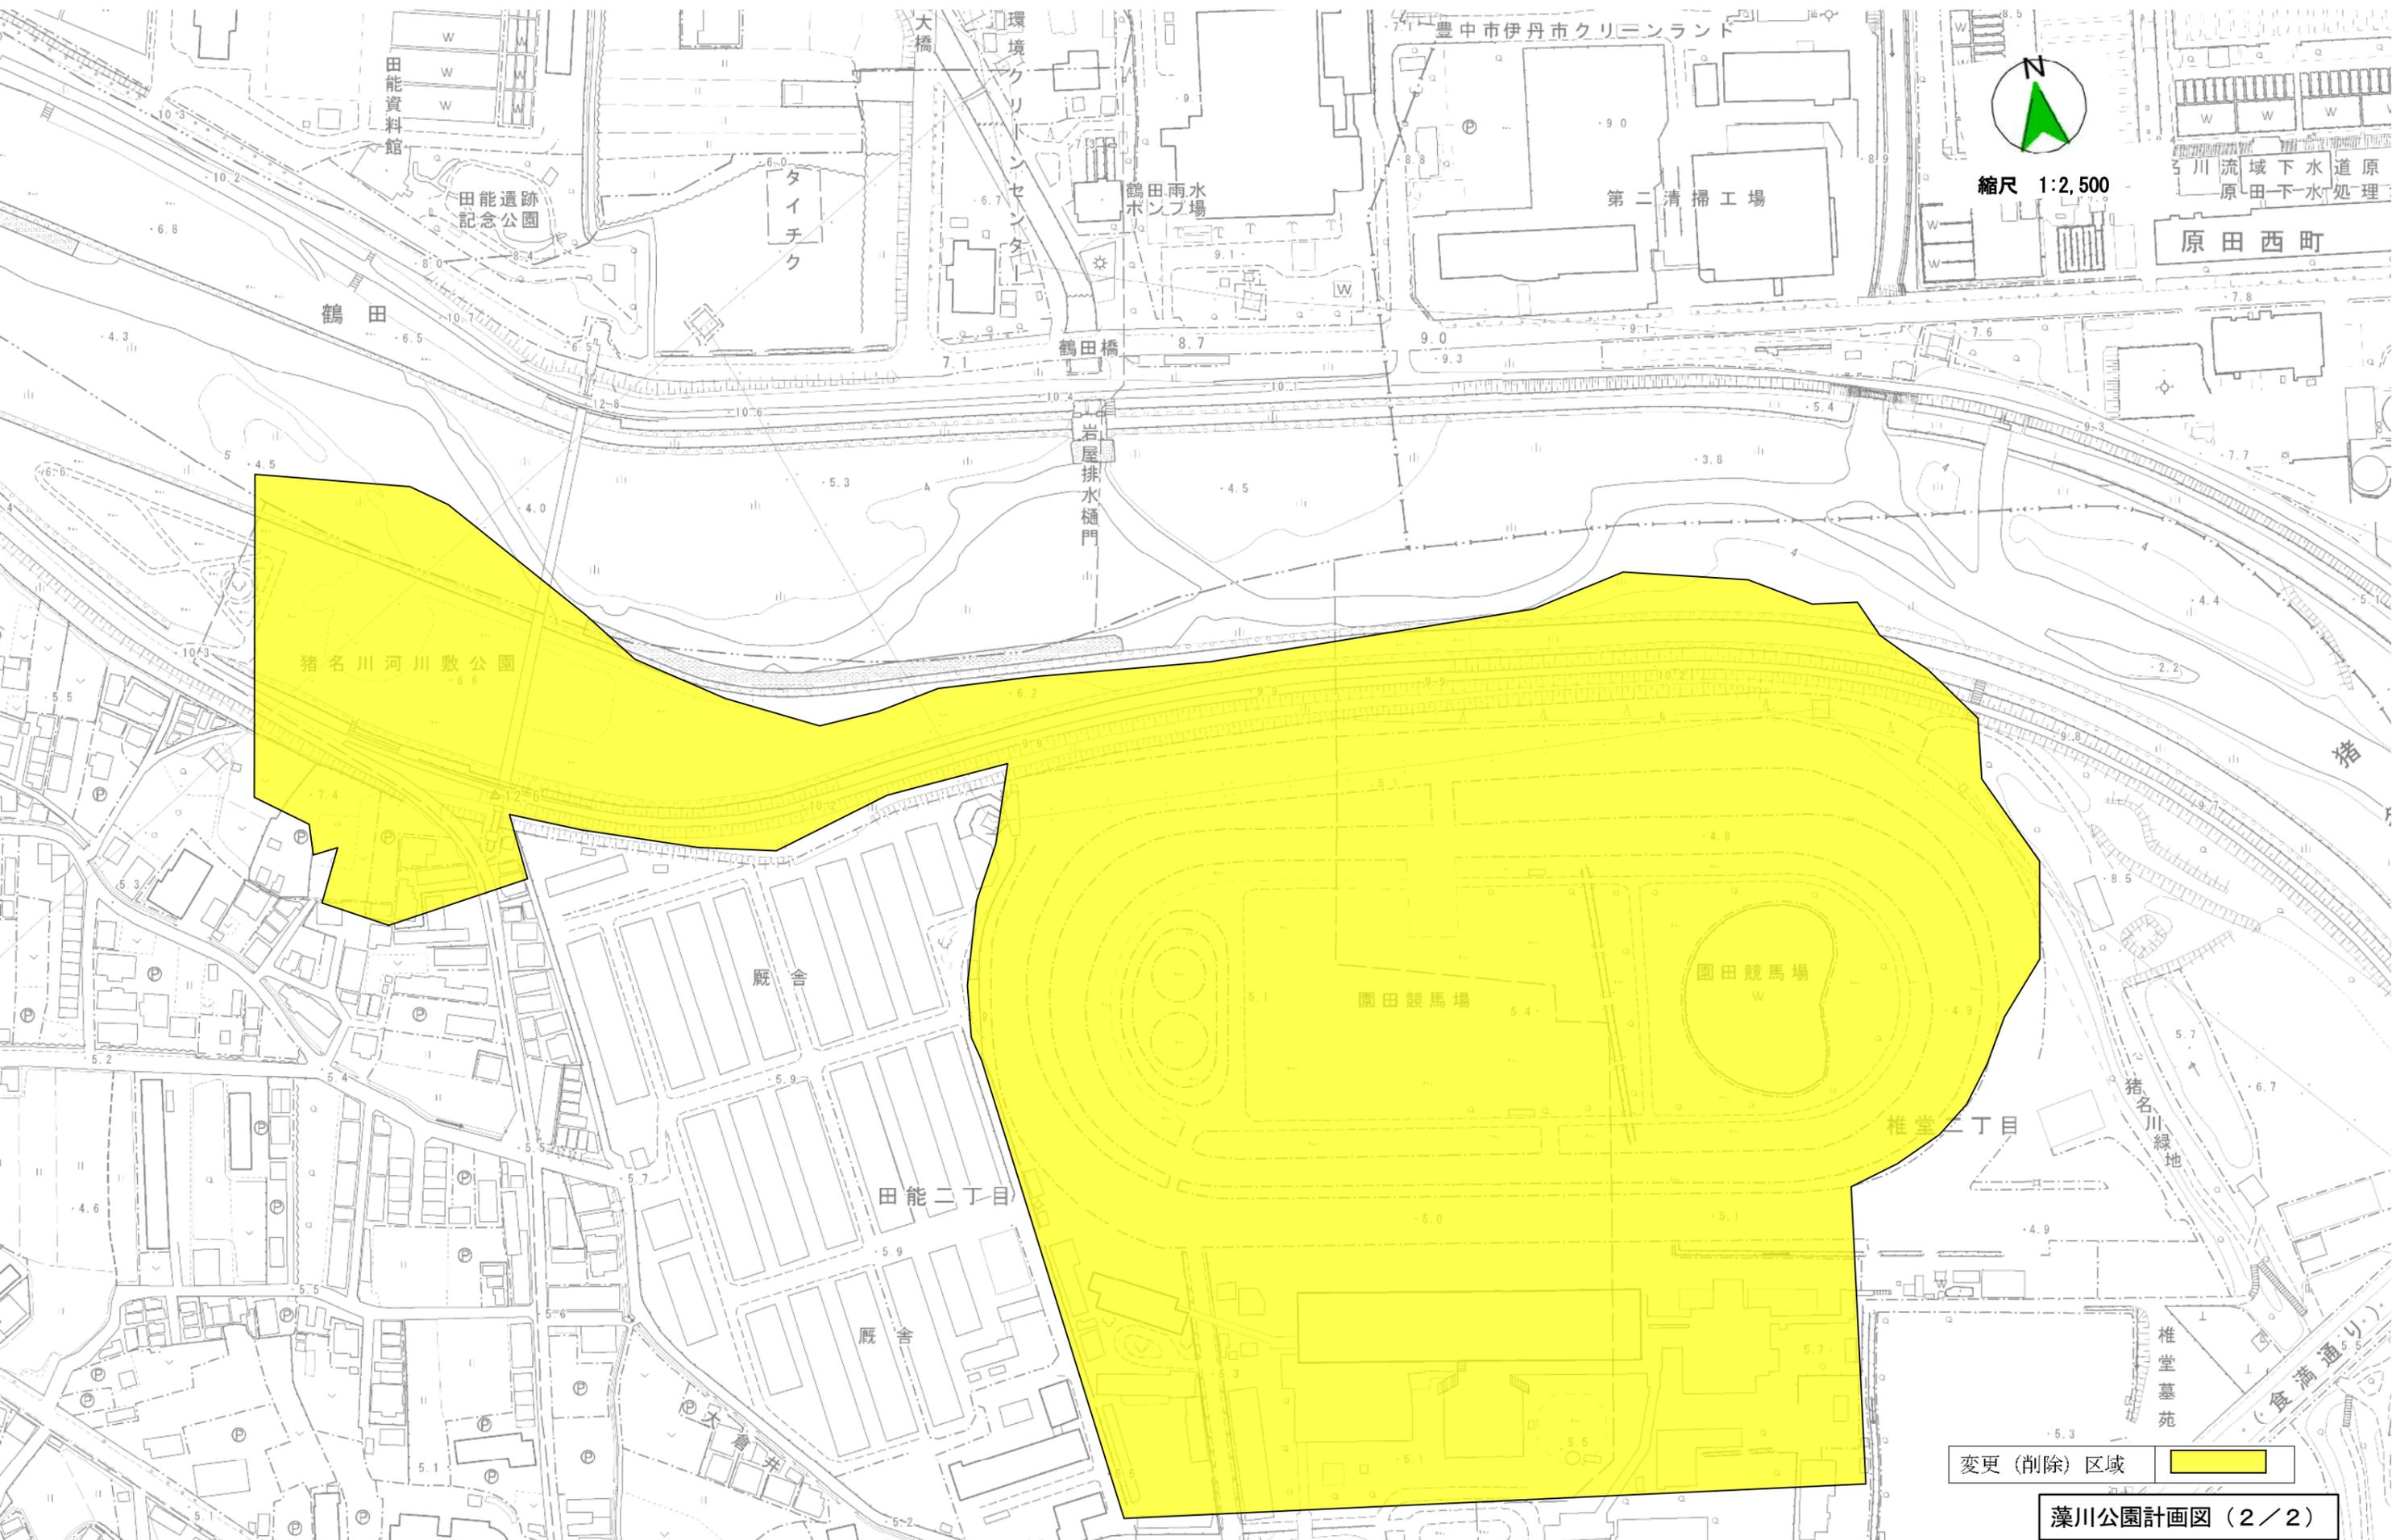

縮尺 1:2,500

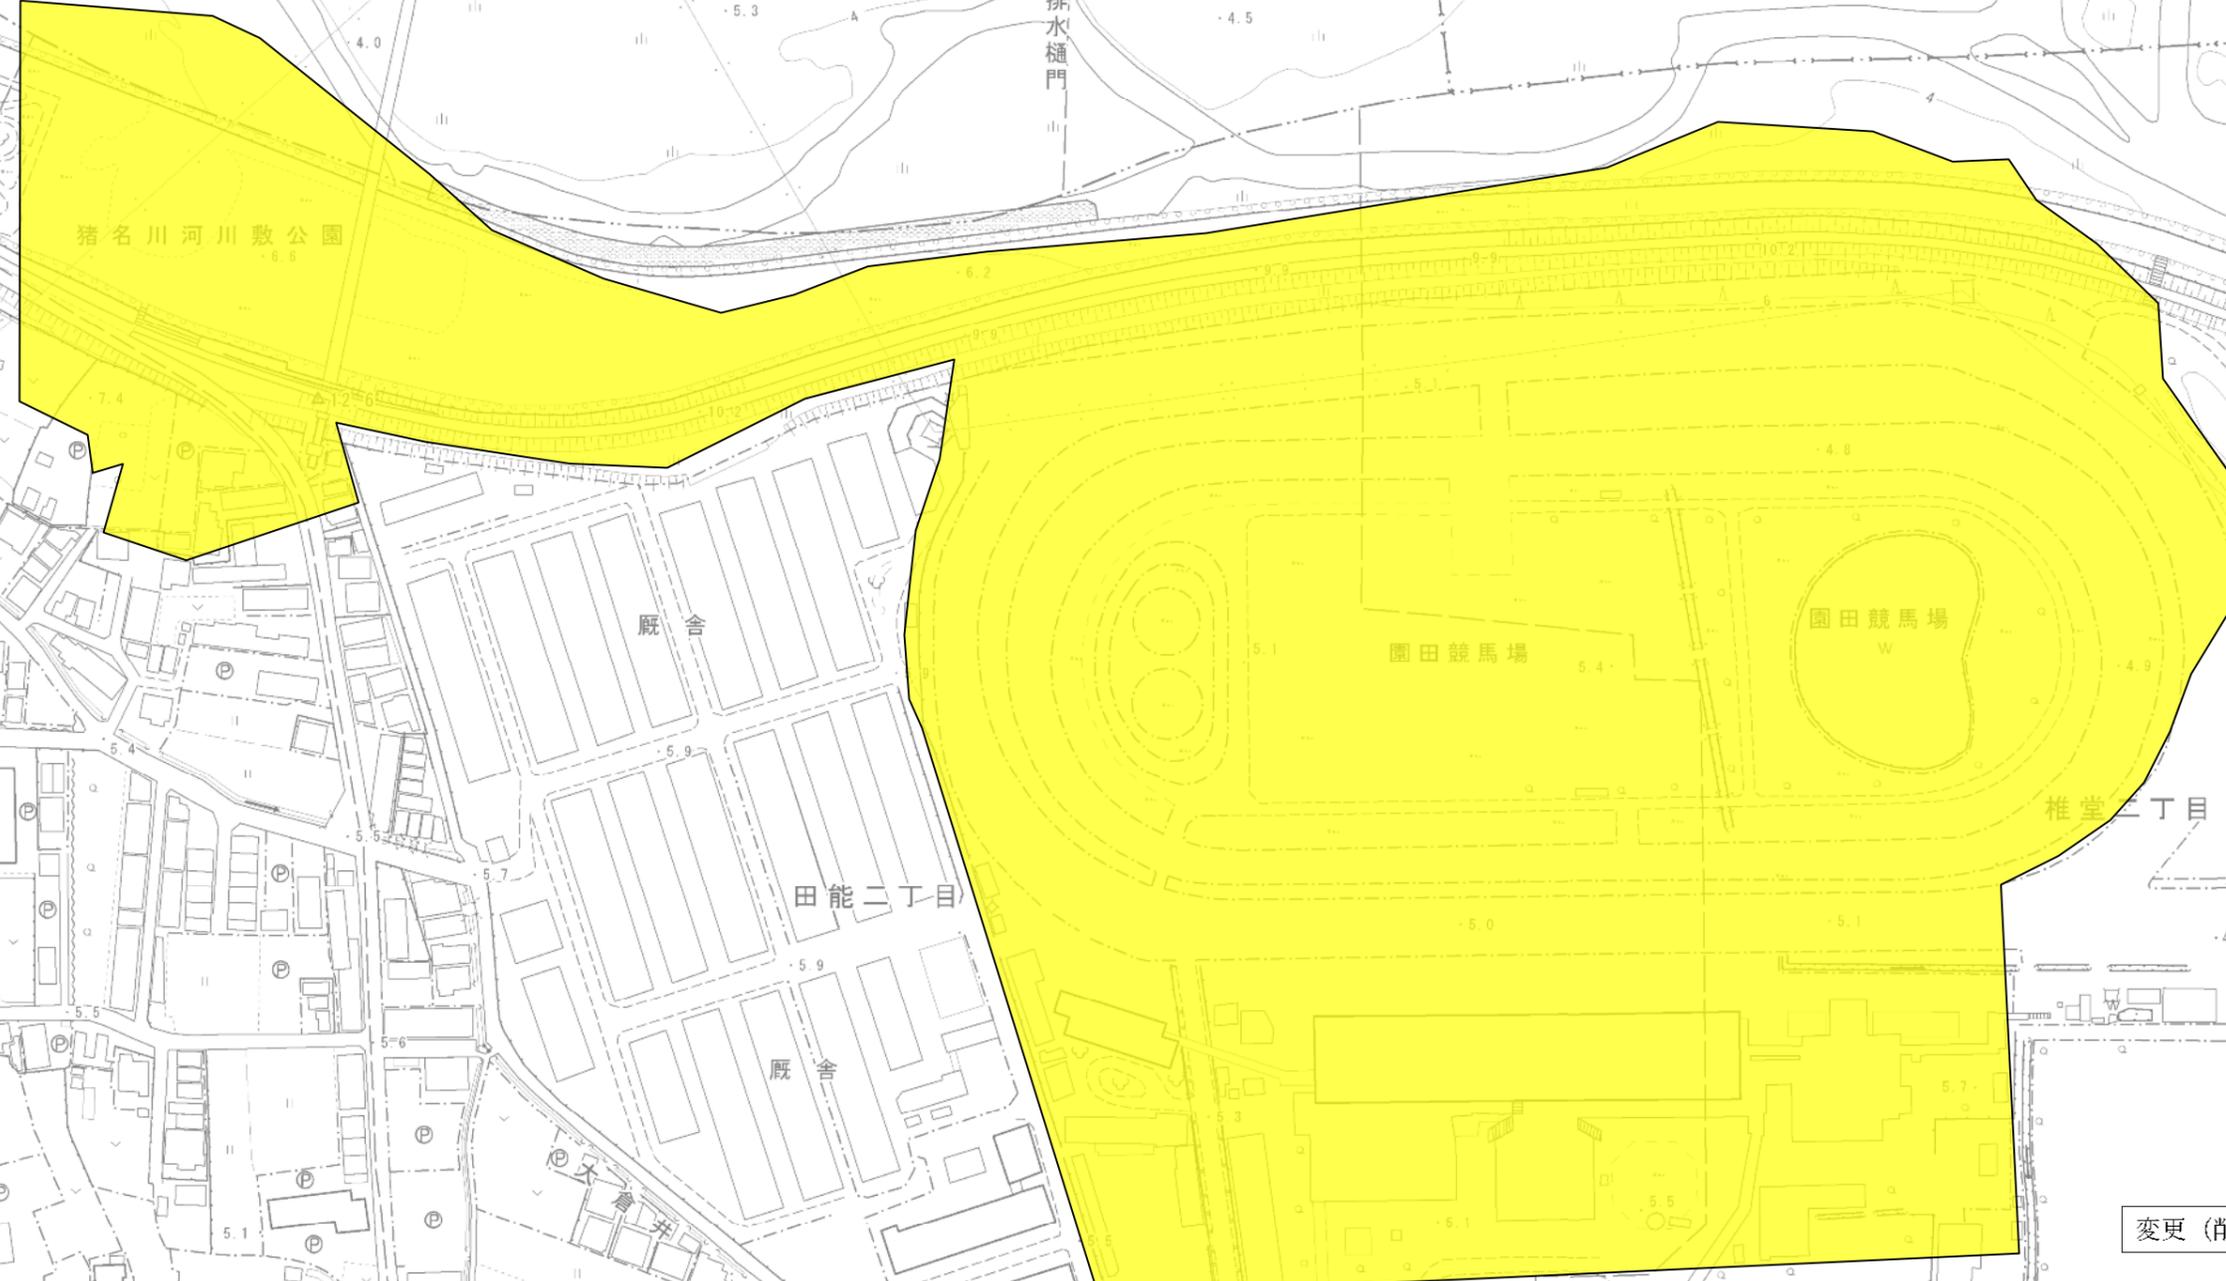

変更 (削除) 区域

藻川公園計画図 (2/2)