


計画図


阪神間都市計画緑地の変更（尼崎市決定）
名称：3 大物川緑道（緑地）

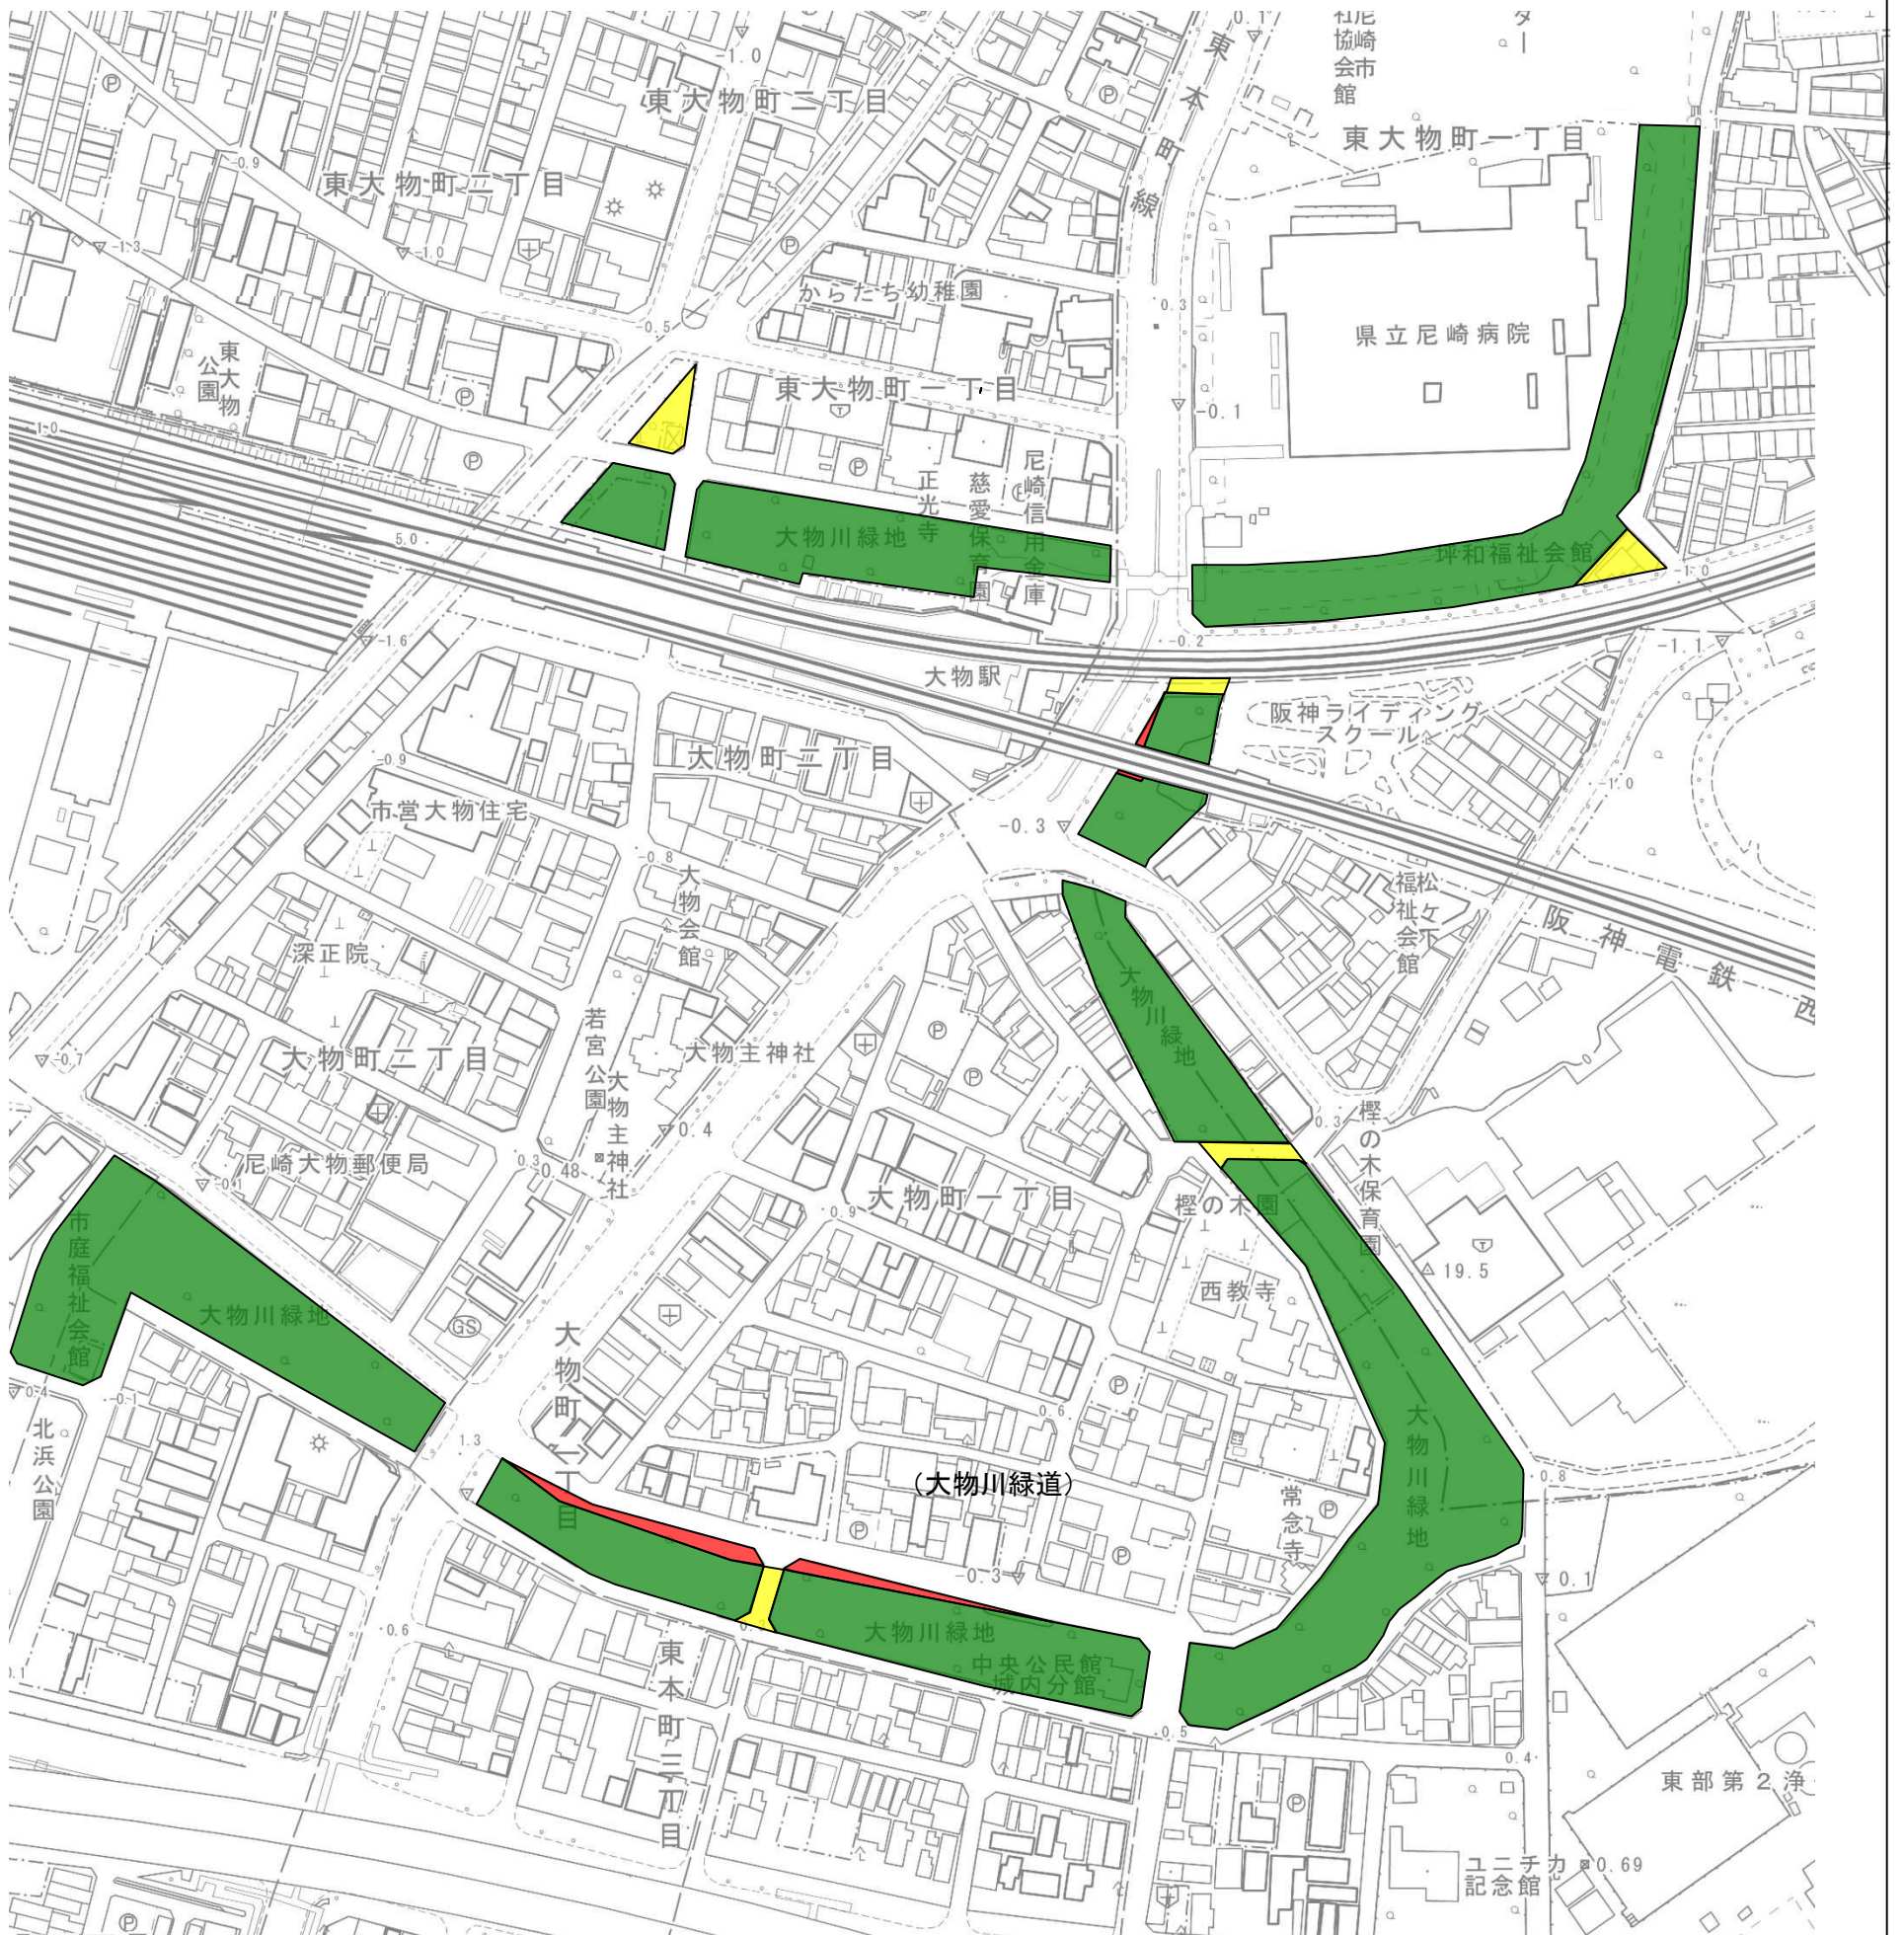



縮尺 1 : 2,500

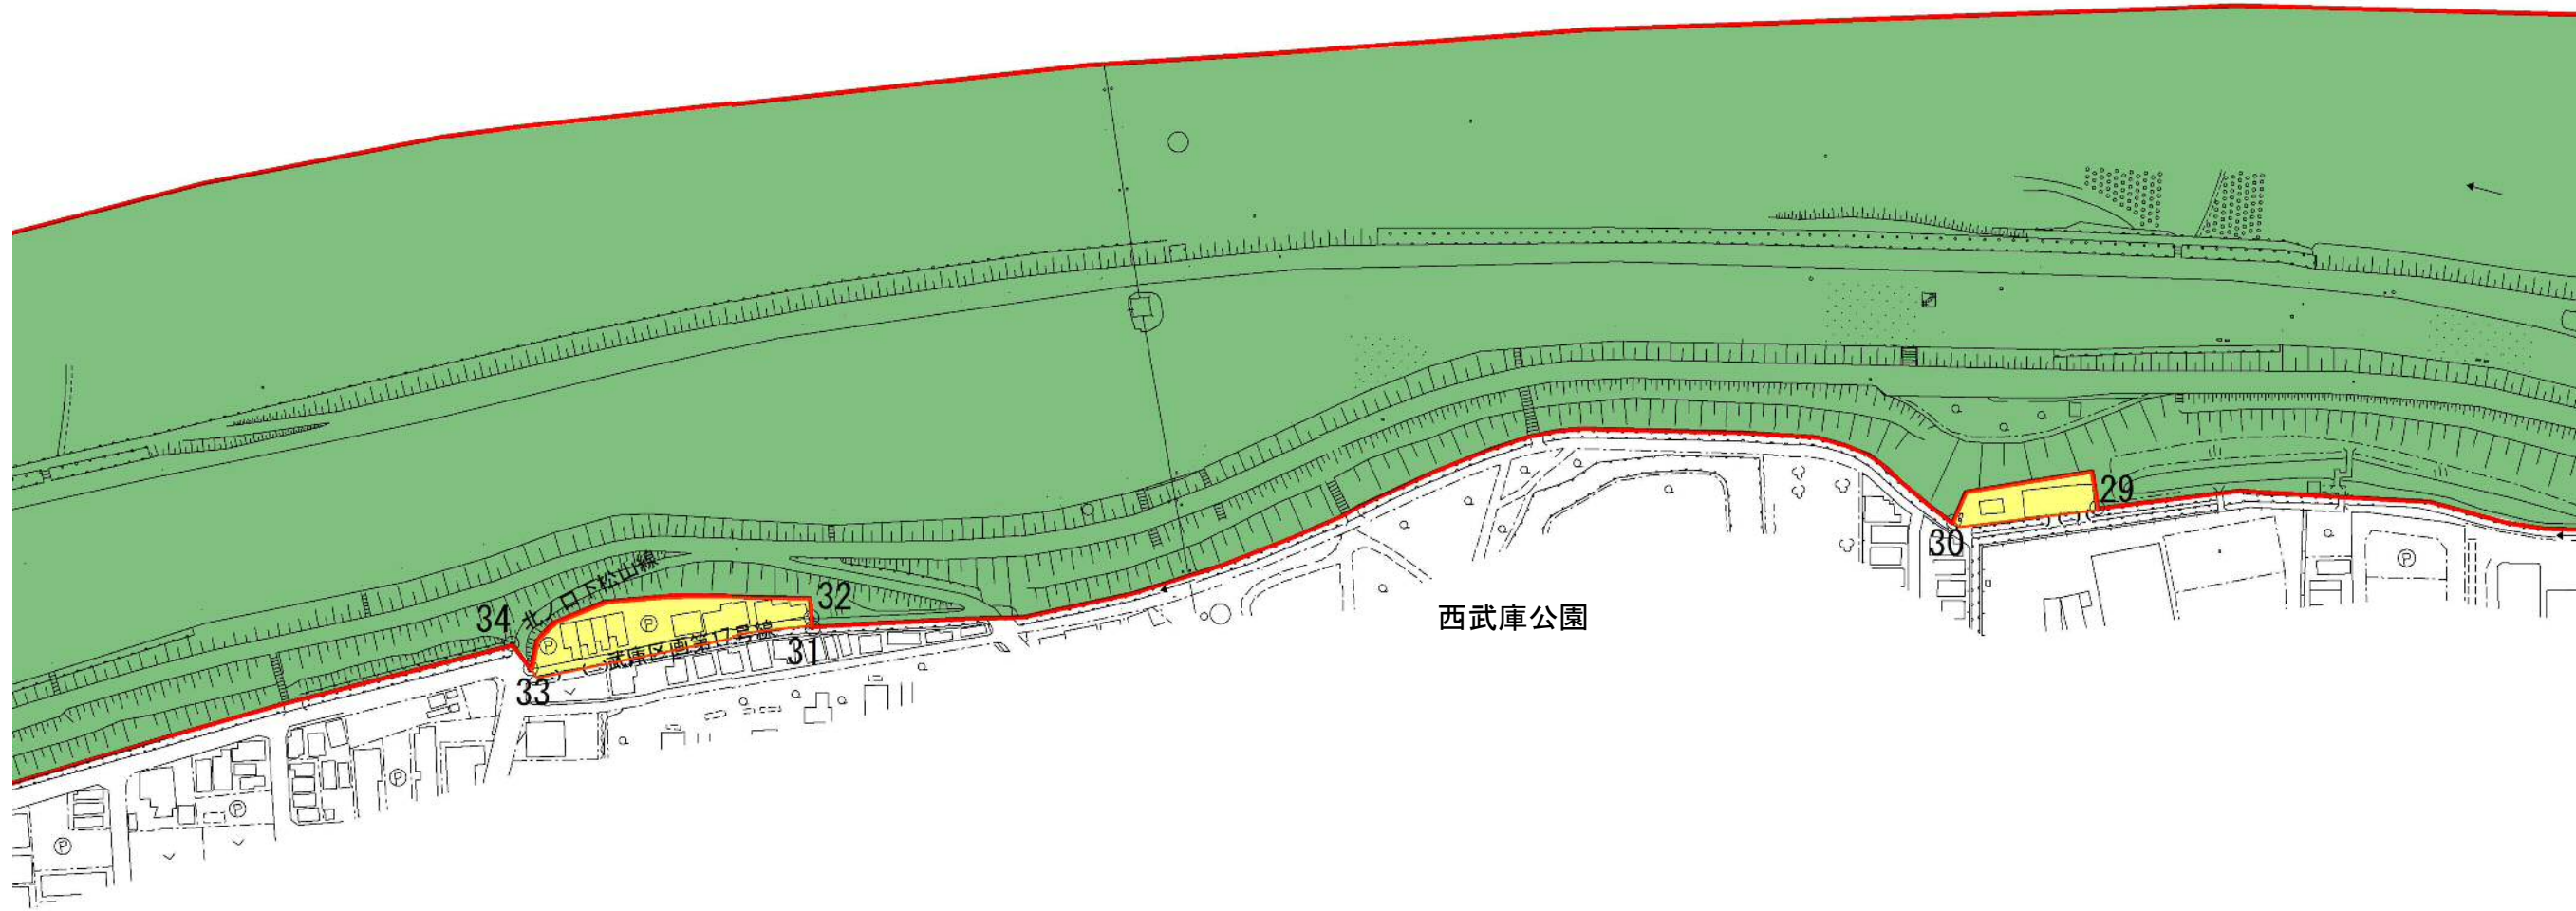

既決定区域	
変更（追加）区域	
変更（削除）区域	



西武庫公園

既決定区域	
変更（削除）区域	

名称	武庫川河川敷緑地	図面番号	3 / 3	
図名	計画図	年度		
縮尺	1/2500	課長	係長	係員
尼崎市都市整備局土木部 公園計画・21世紀の森担当				