



神崎保育園

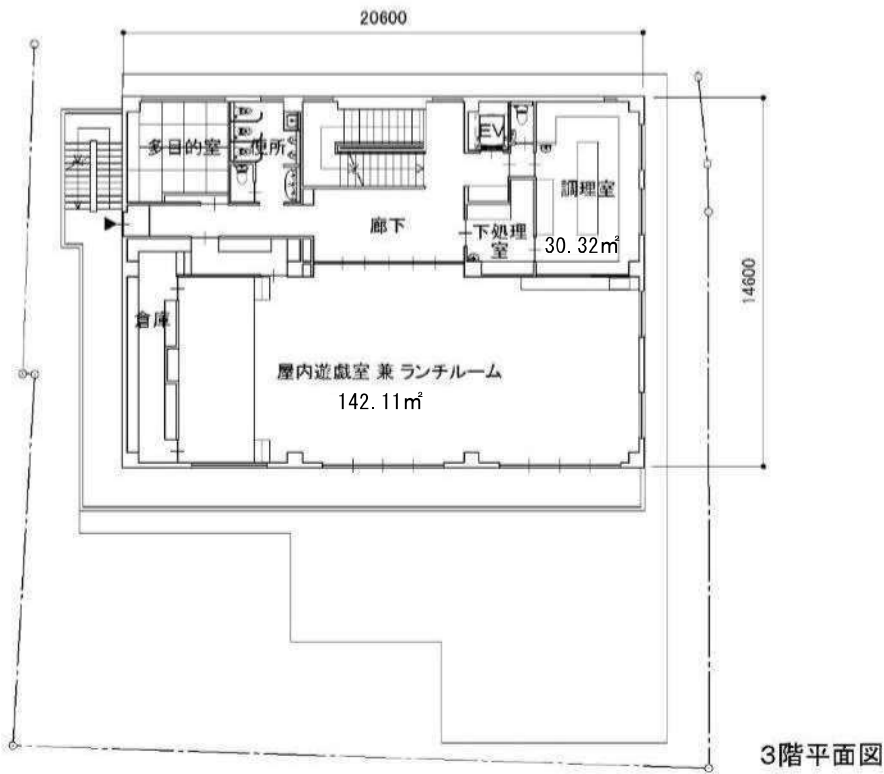

本図面は設計段階のものであり今後、調整等がある場合があります。


園庭求積図・面積表

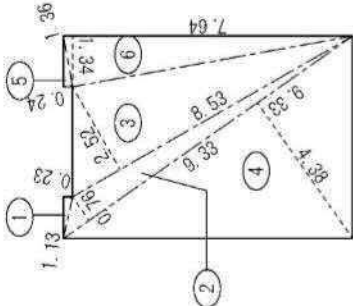

園庭A 求積表

番号	底辺	高さ	倍面積	面積
1	1.13	0.23	0.2599	0.12995
2	9.33	0.76	7.0908	3.54540
3	8.53	2.52	21.4956	10.74780
4	9.33	4.38	40.8654	20.43270
5	1.36	0.24	0.3264	0.16320
6	7.64	1.34	10.2376	5.11880
合計				40.13785
敷地面積				40.13 m ²

園庭A求積図 1/200

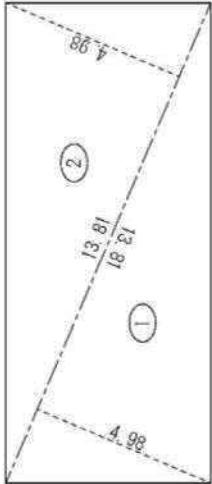

園庭B求積図 1/200

園庭B 求積表

番号	底辺	高さ	倍面積	面積
1	13.81	4.98	68.7738	34.38690
2	13.81	4.98	68.7738	34.38690
合計				68.77380
敷地面積				68.77 m ²


園庭面積 = 園庭A + B = 108.9 m² > 92.4 m²

(園庭必要面積 3.3 m² × 28人 = 92.4 m²)

保育室面積表


人数	必要面積	内法面積	室名
0歳児	5	24.75 m ²	0才児保育室
1歳児	7	23.10 m ²	1. 2才児保育室
2歳児	7	13.86 m ²	
3歳児	7	13.86 m ²	3才児保育室
4歳児	7	13.86 m ²	4. 5才児保育室
5歳児	7	13.86 m ²	
合計	40		

配置図・1階平面図

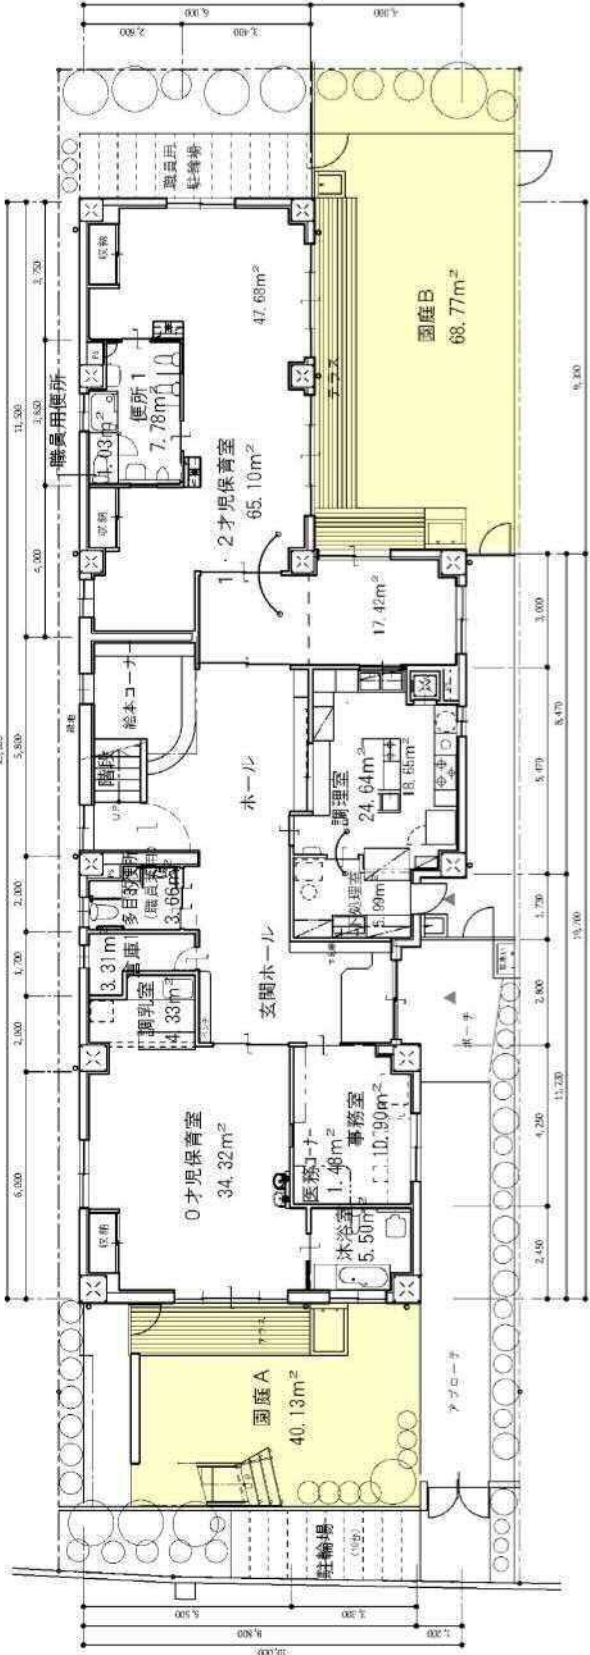


※図中の面積は内法面積（有効面積）を示す


2階平面図

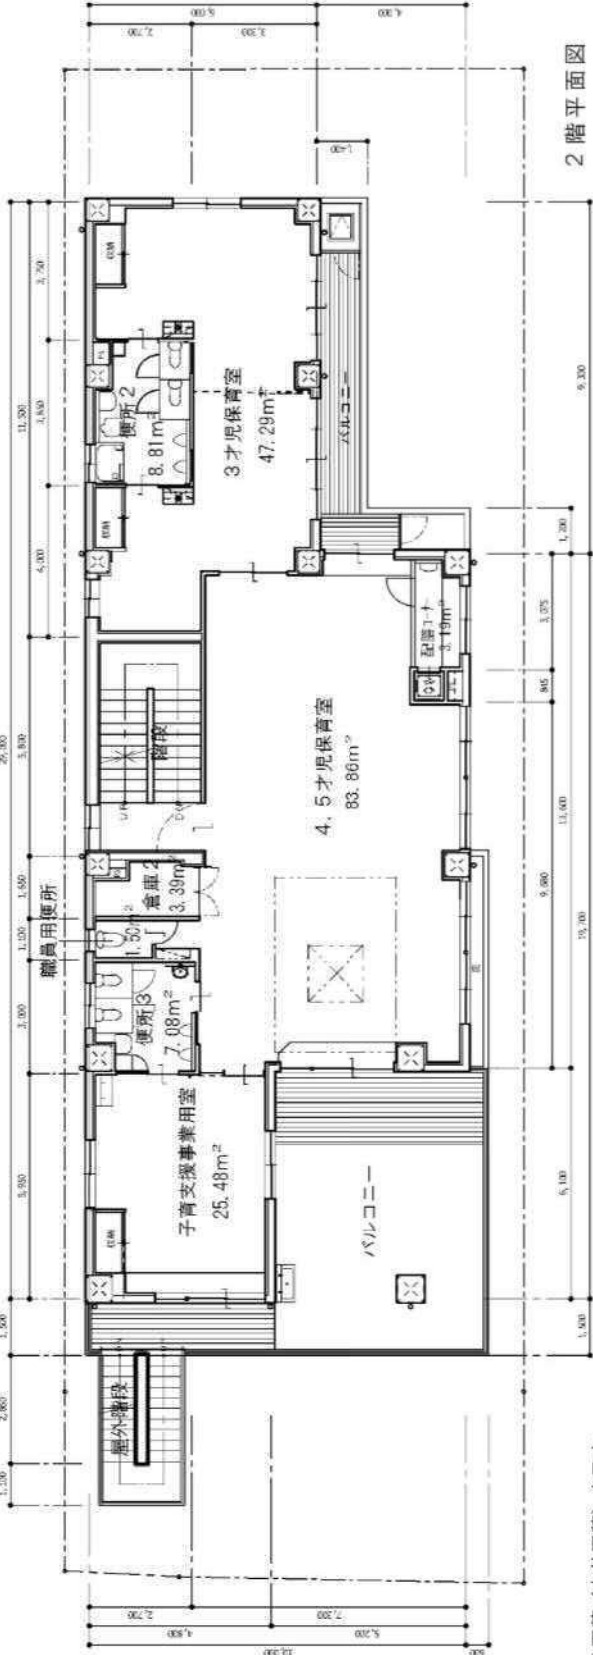



※図中の面積は内法面積（有効面積）を示す

3階平面図

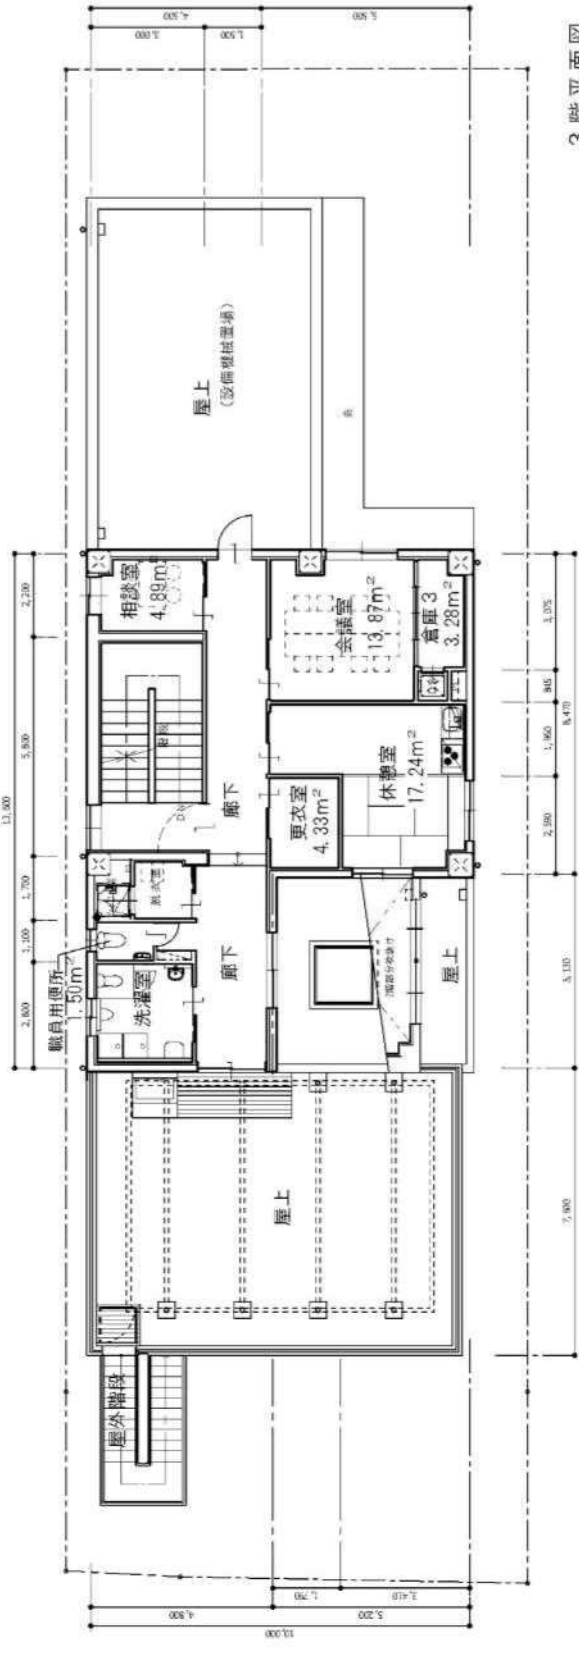

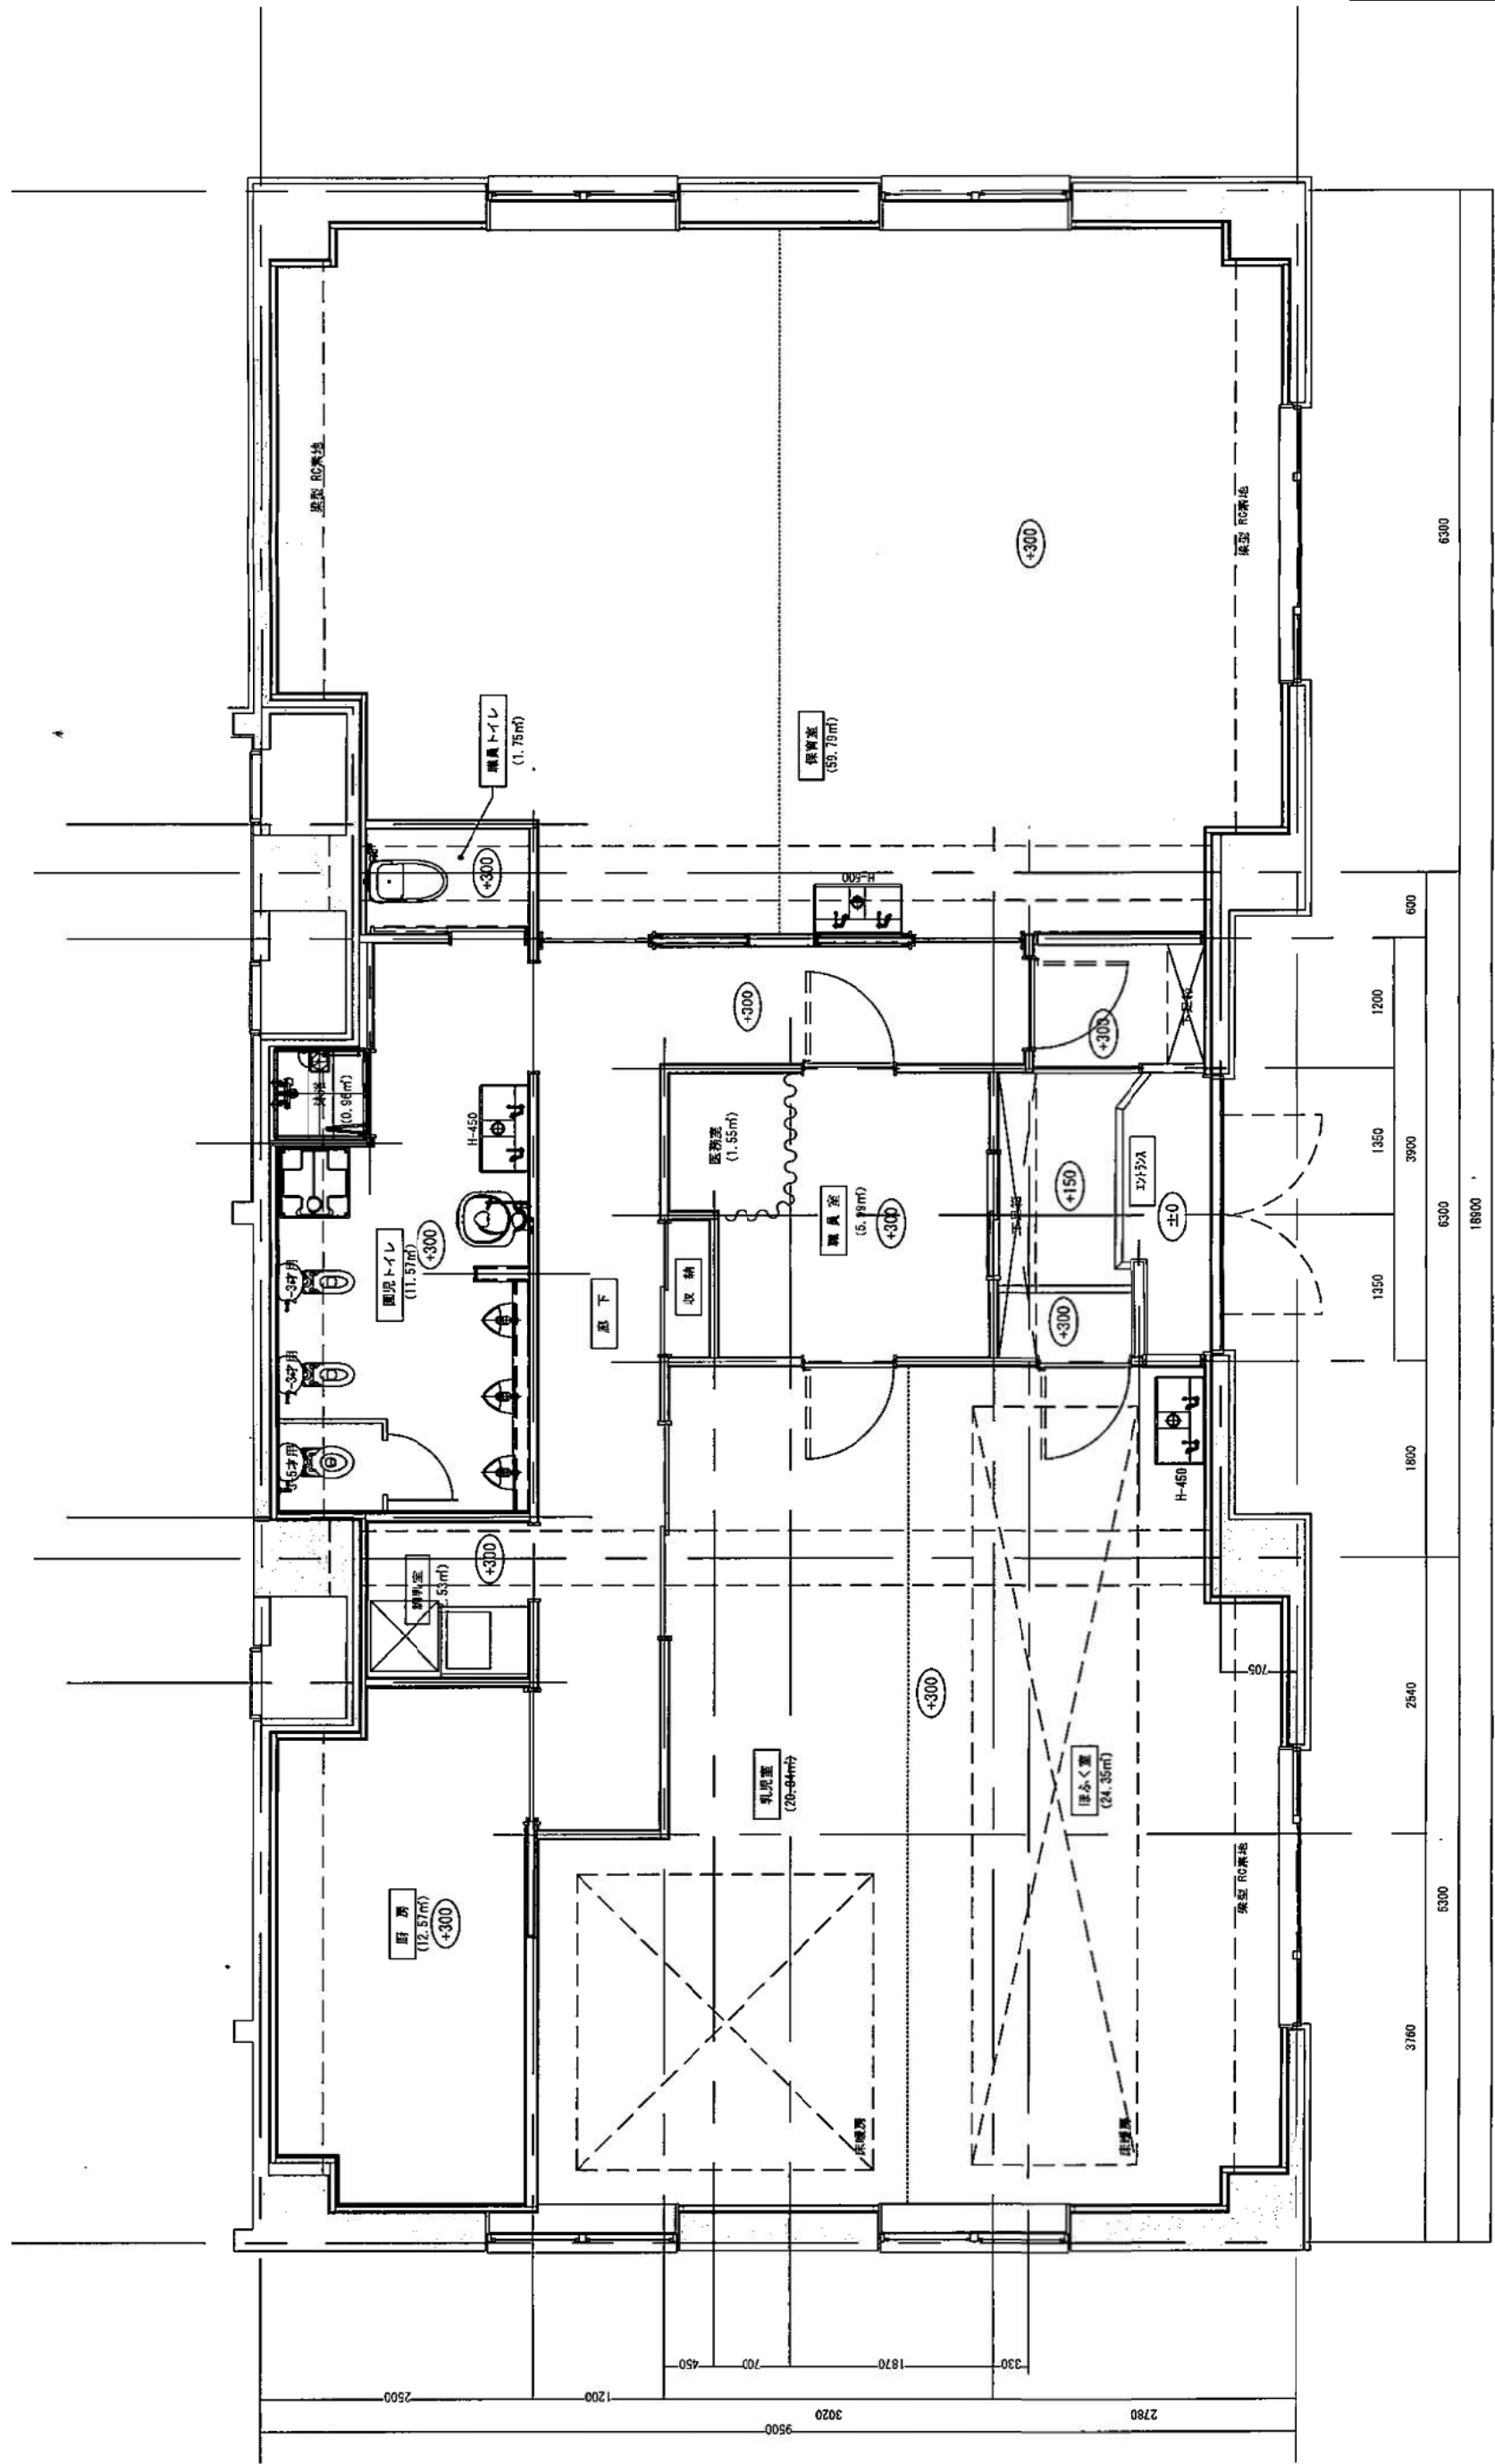



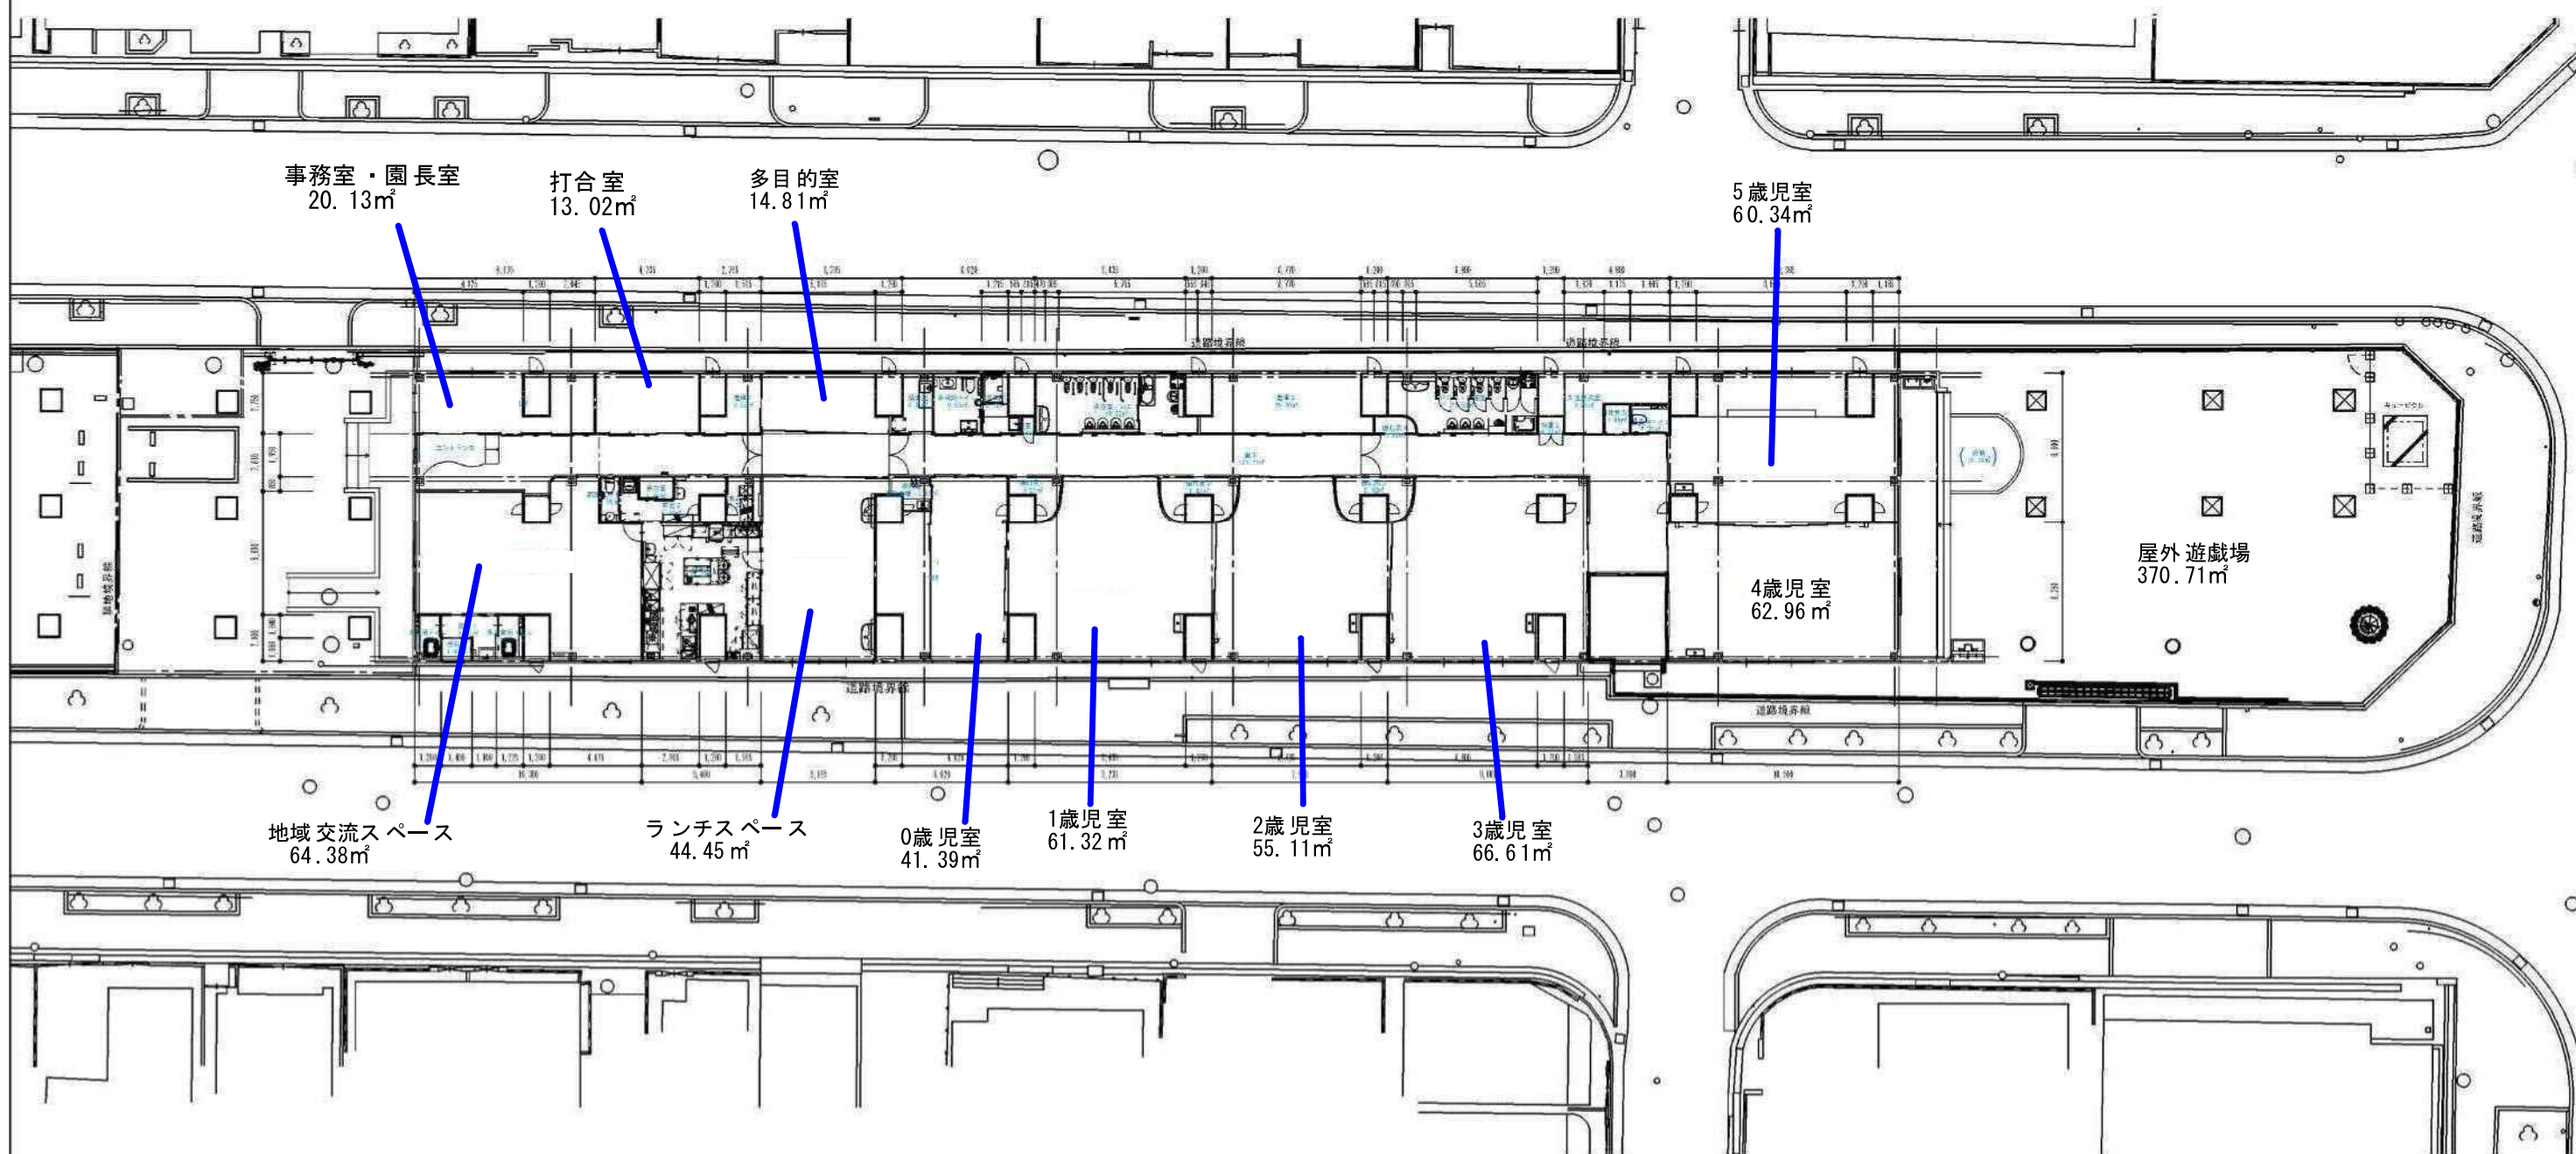


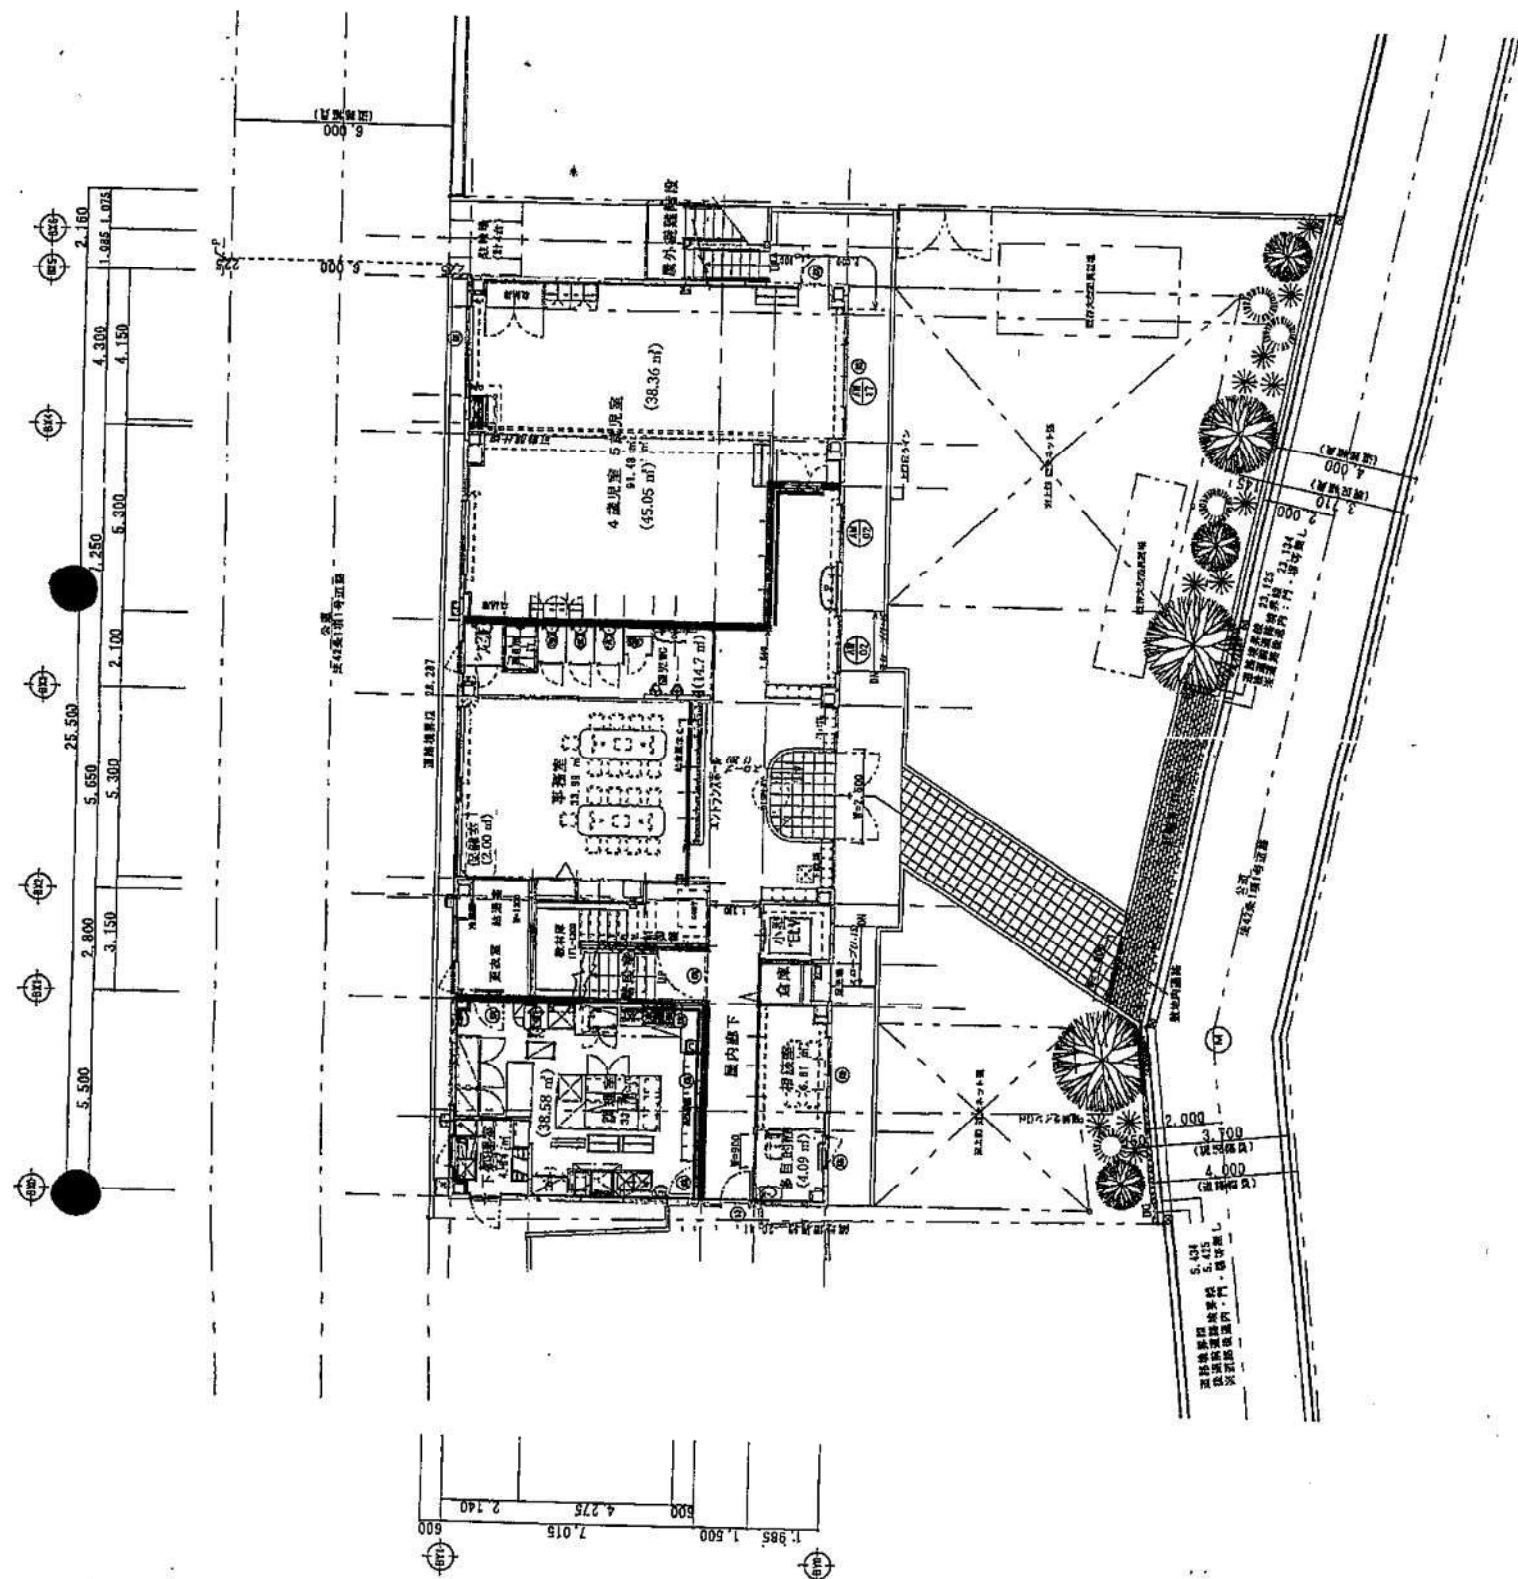

2 階平面圖


かしの木こども園

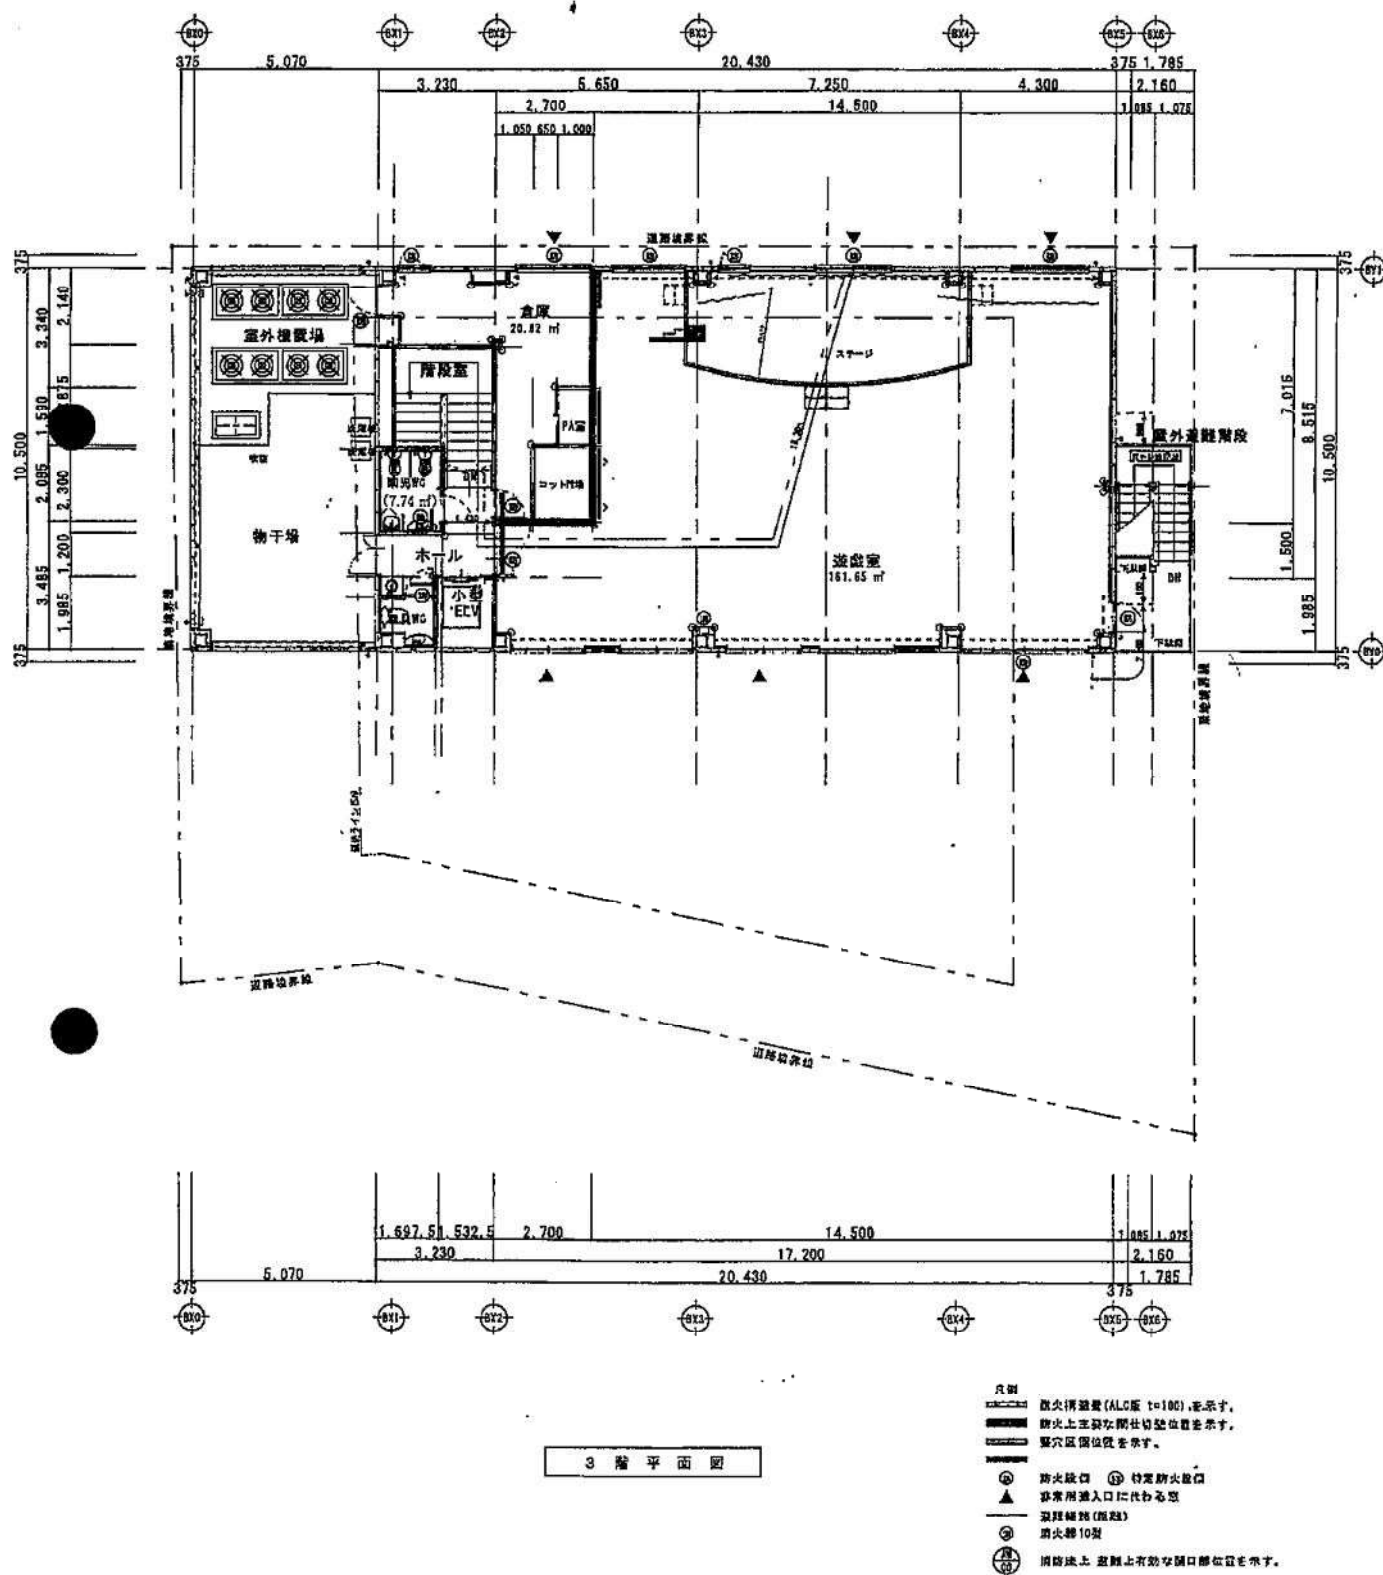

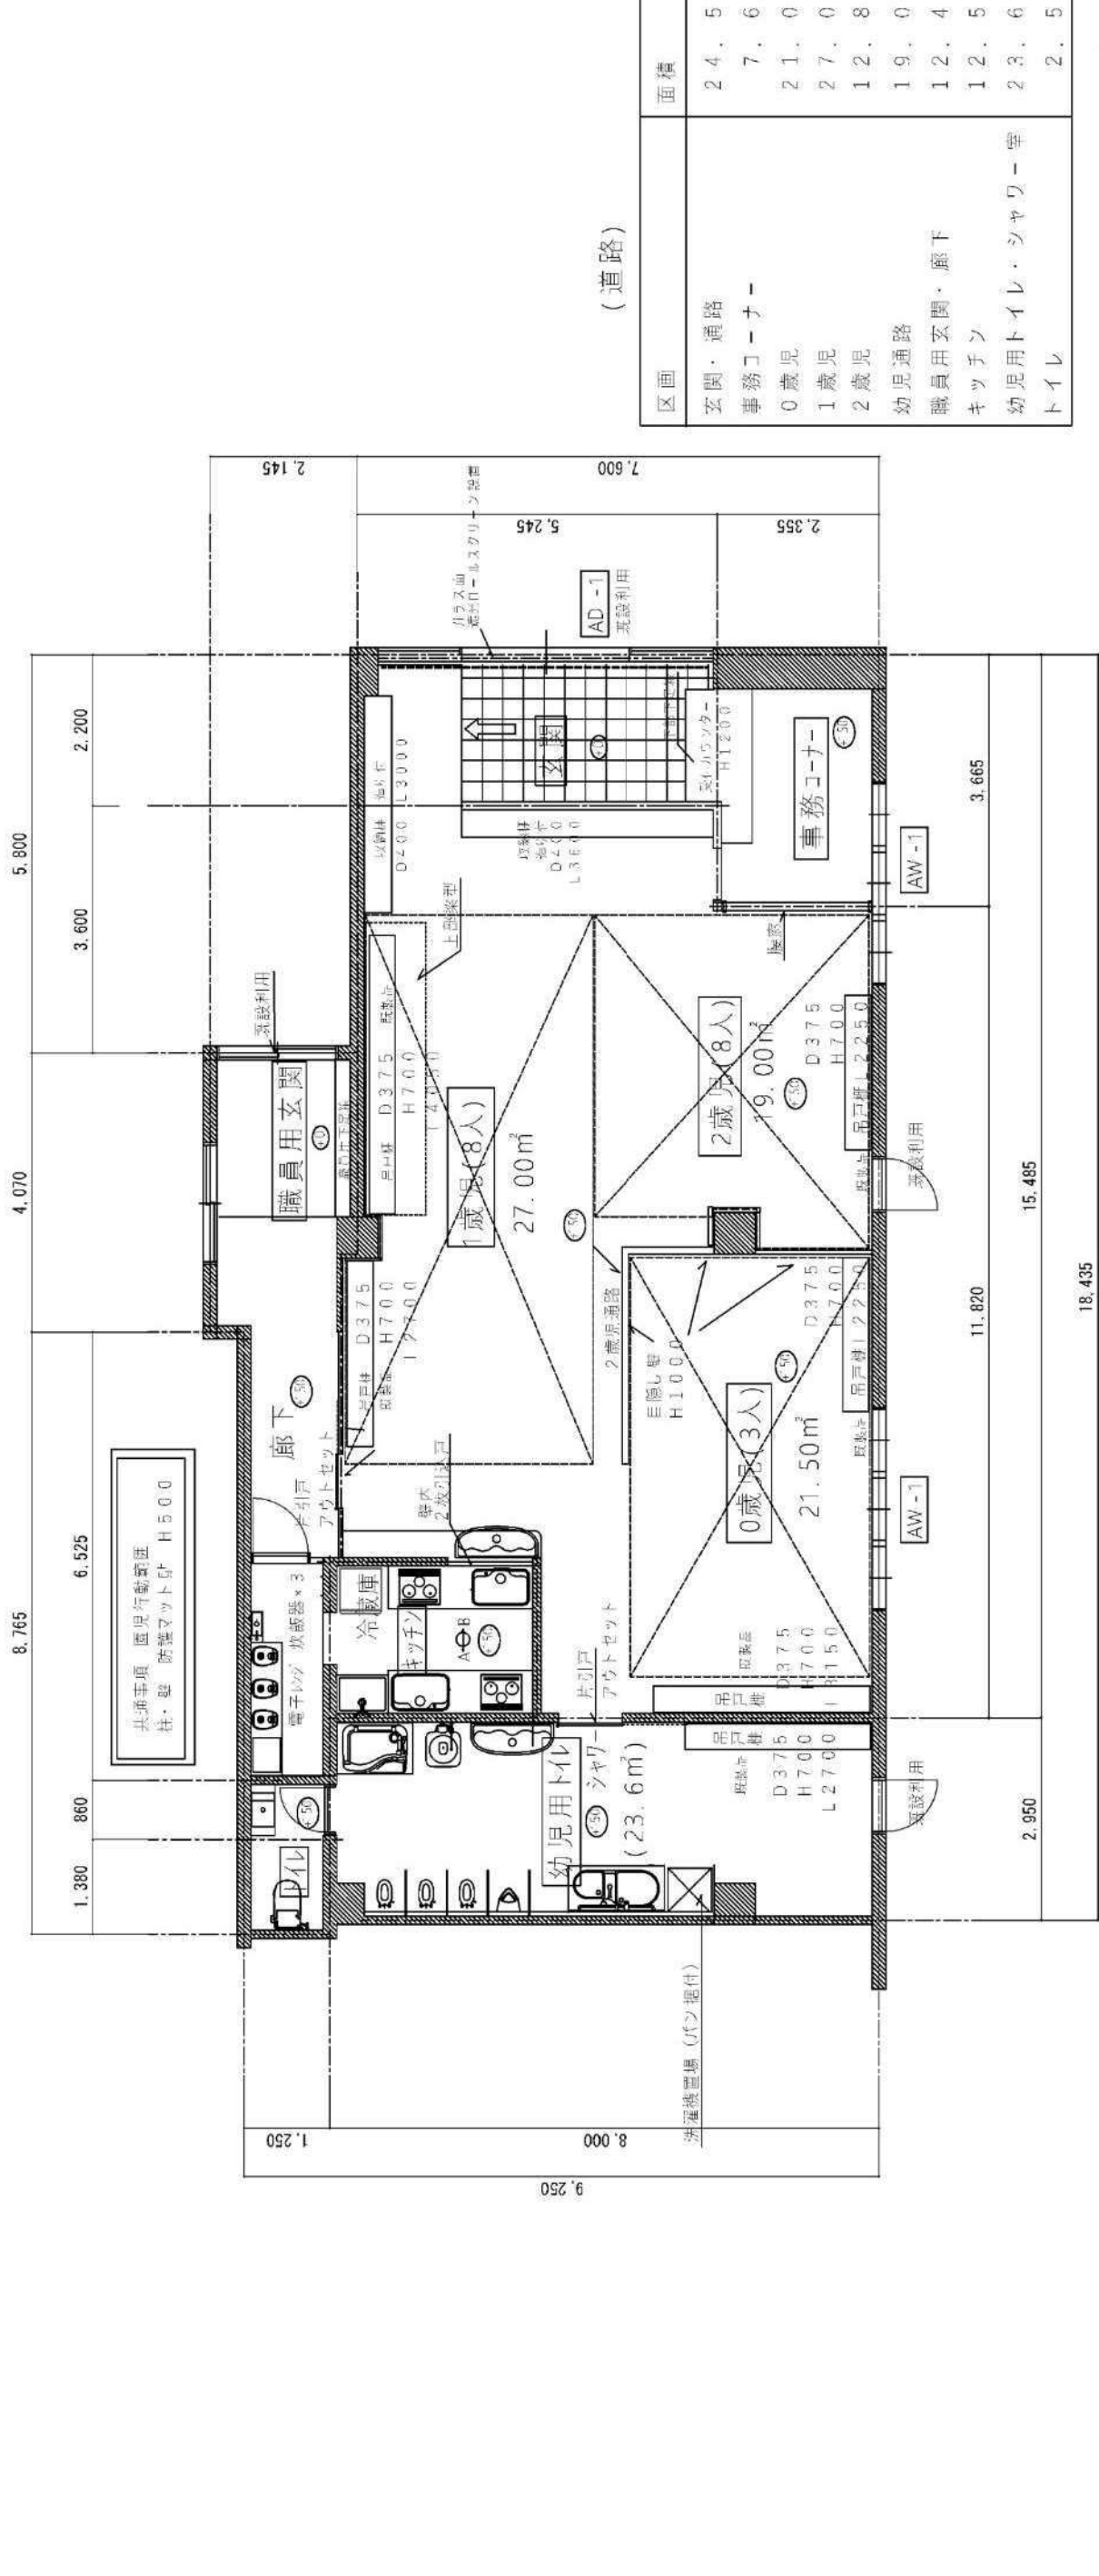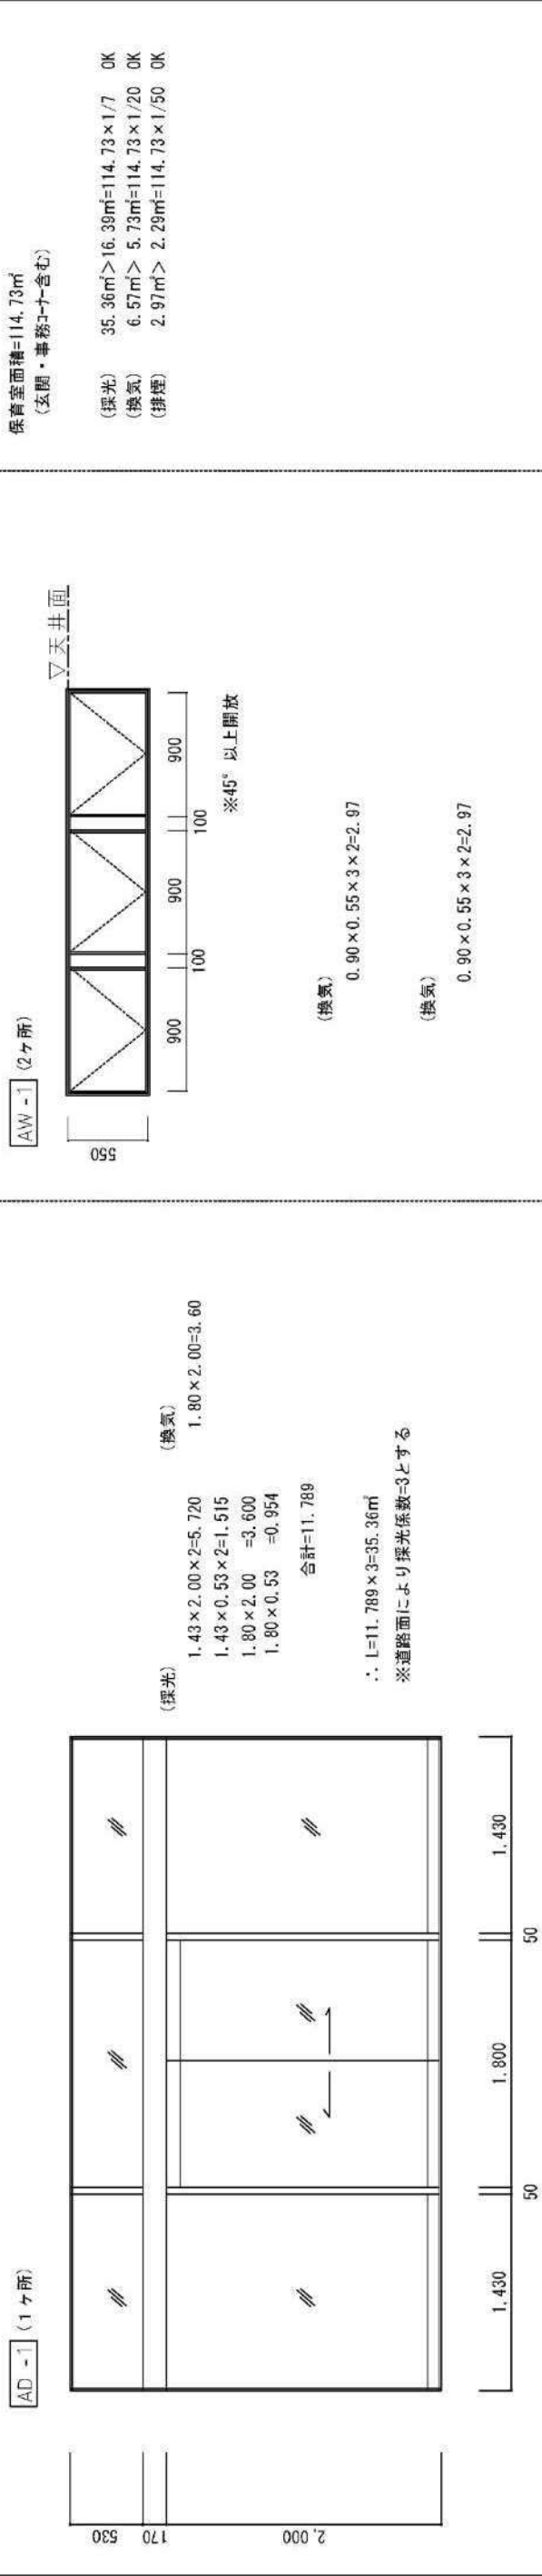
[illegible]


区画	面積
玄関・通路	24.5
事務コーナー	7.6
0歳児	21.0
1歳児	27.0
2歳児	12.8
幼児通路	19.0
職員用玄関・廊下	12.4
キッチン	12.5
幼児用トイレ・シャワー室	23.6
トイレ	2.5

合計床面積=163.21㎡(約)

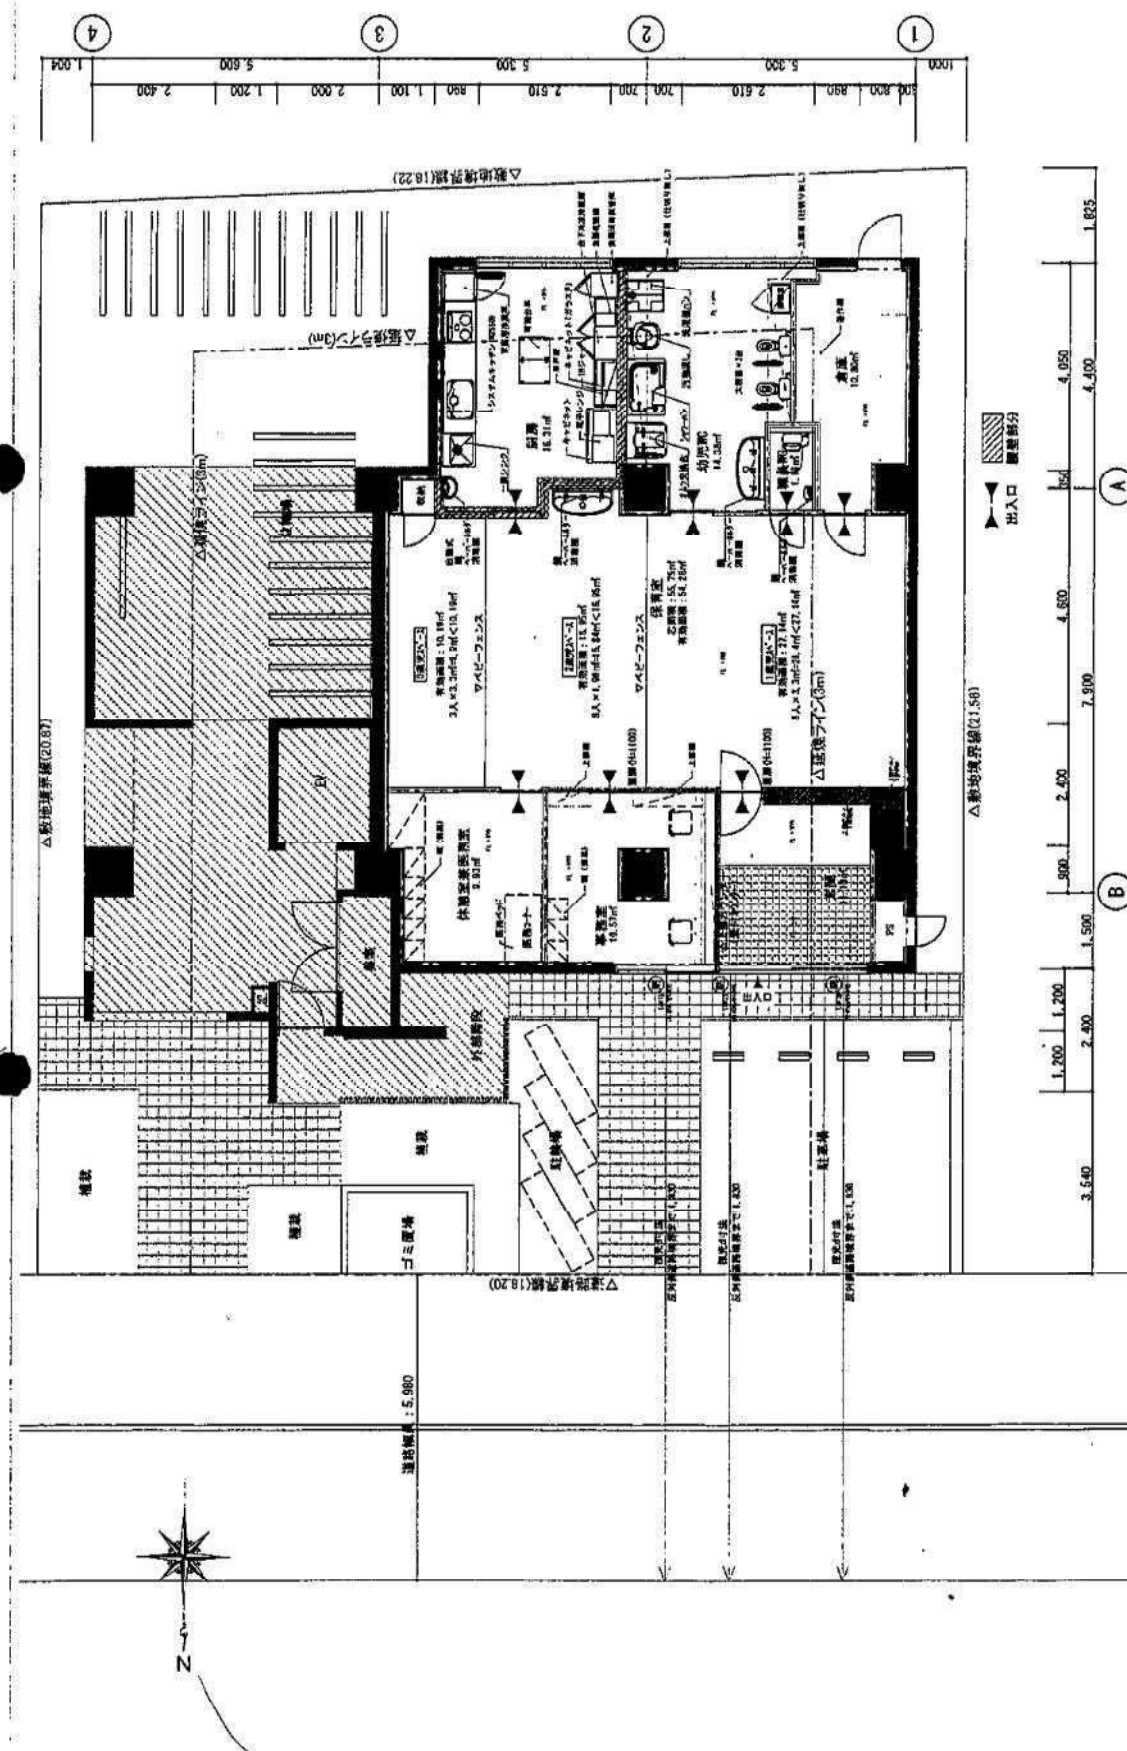

武庫之荘えがおの保育園

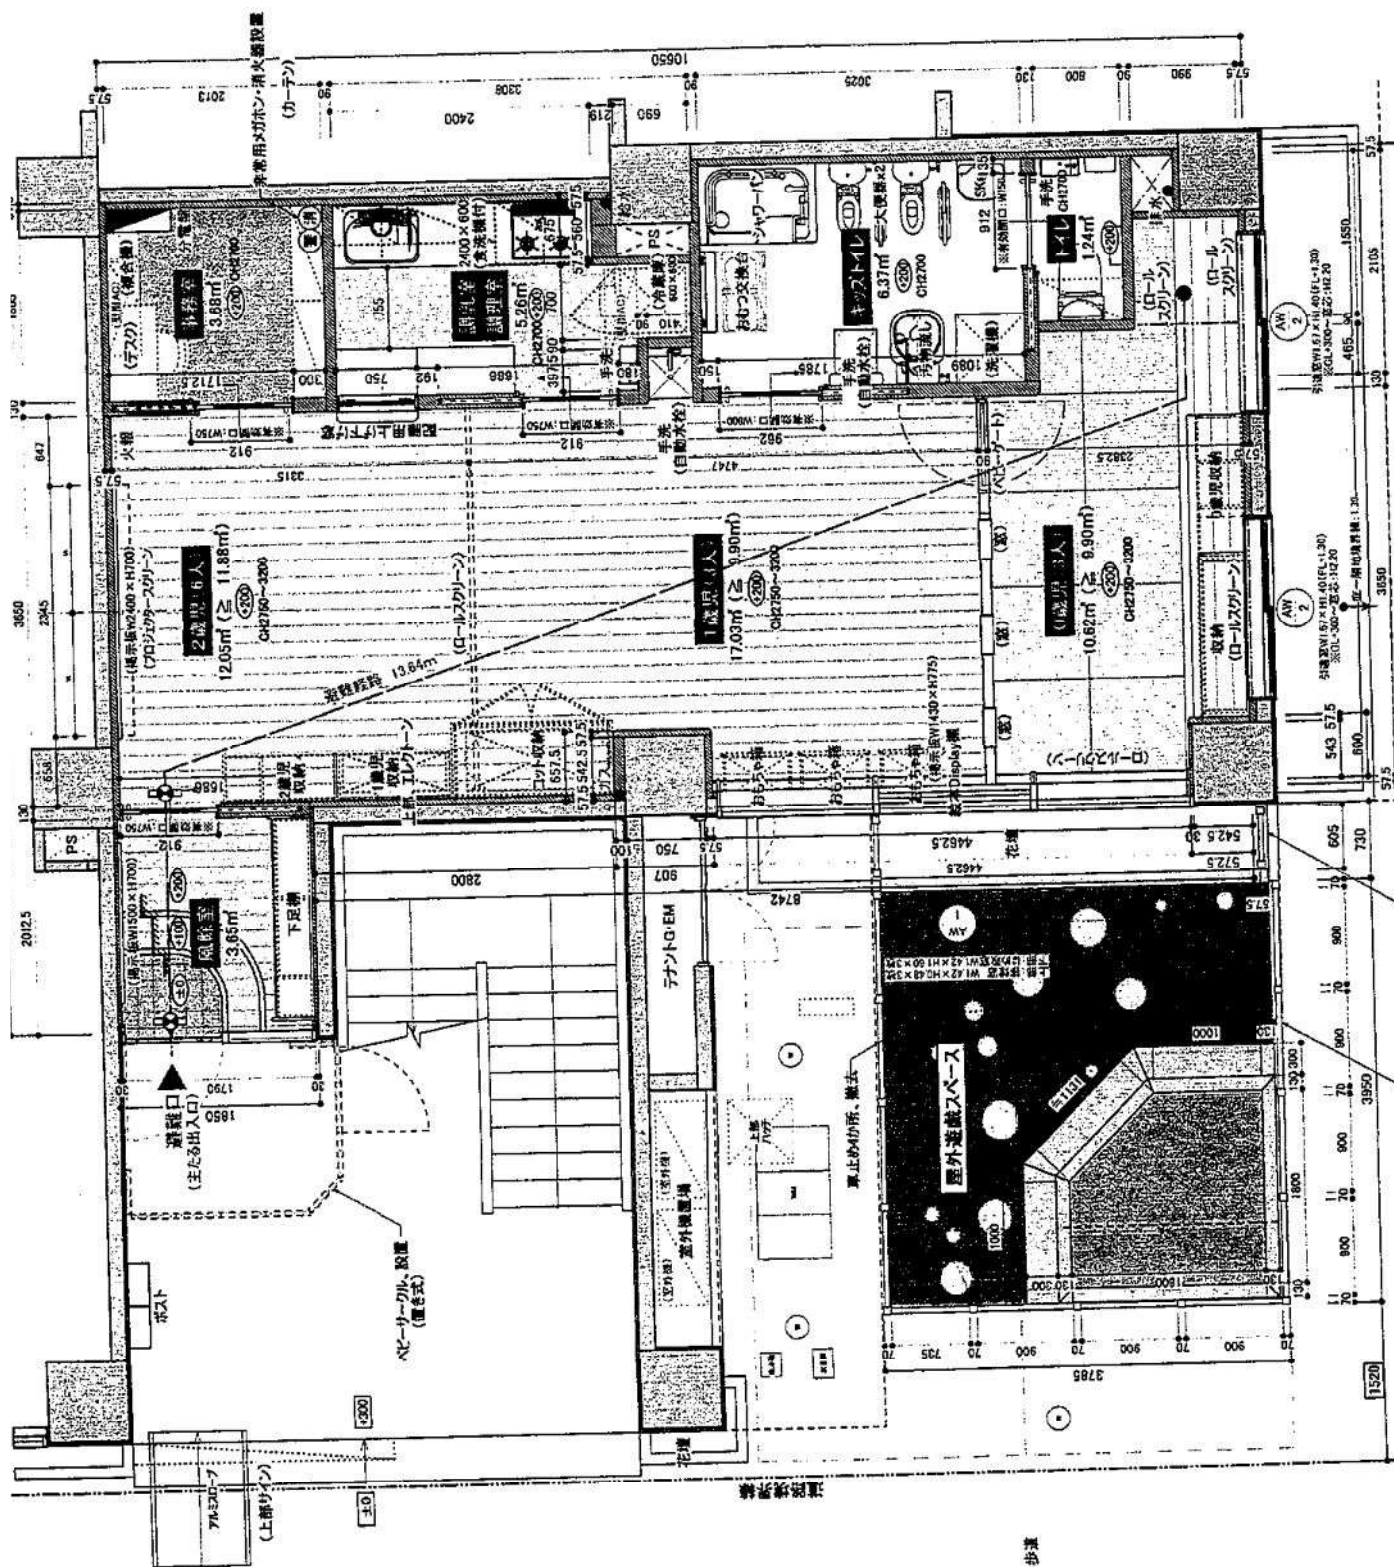

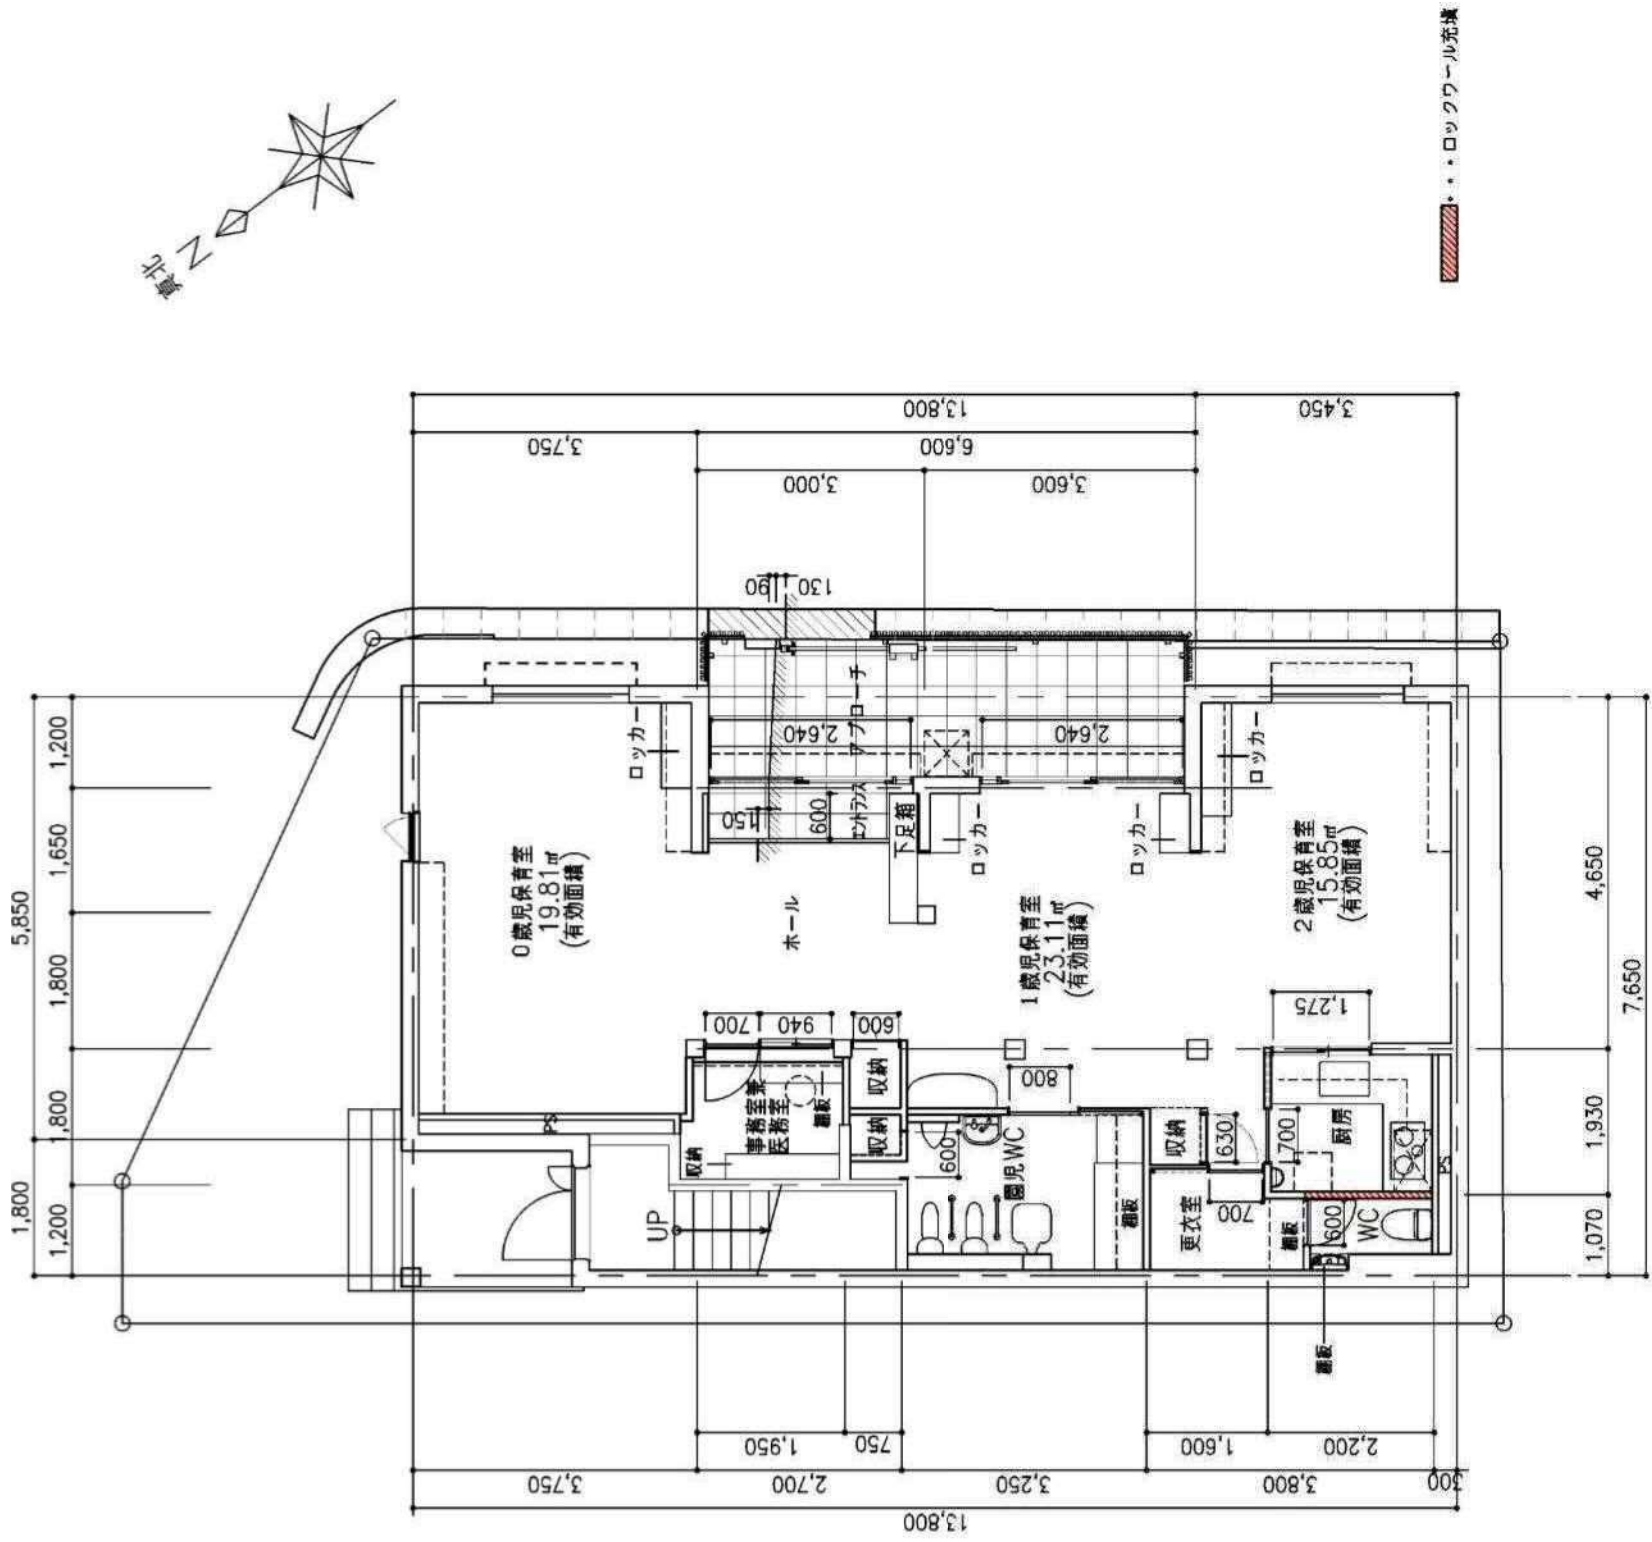

■設置基準					
定員 12名	人数 (2名)	設置基準面積	必要面積 (2名)		計画面積
0歳児 1歳児	8名 (10名)	3.3㎡	26.40㎡	33.00㎡	42.92㎡
2歳児	4名 (5名)	1.98㎡	7.92㎡	9.90㎡	15.85㎡
合計	12名 (15名)		34.32㎡	42.90㎡	58.77㎡

・・・・・ロックワール充填

資料6-10

