


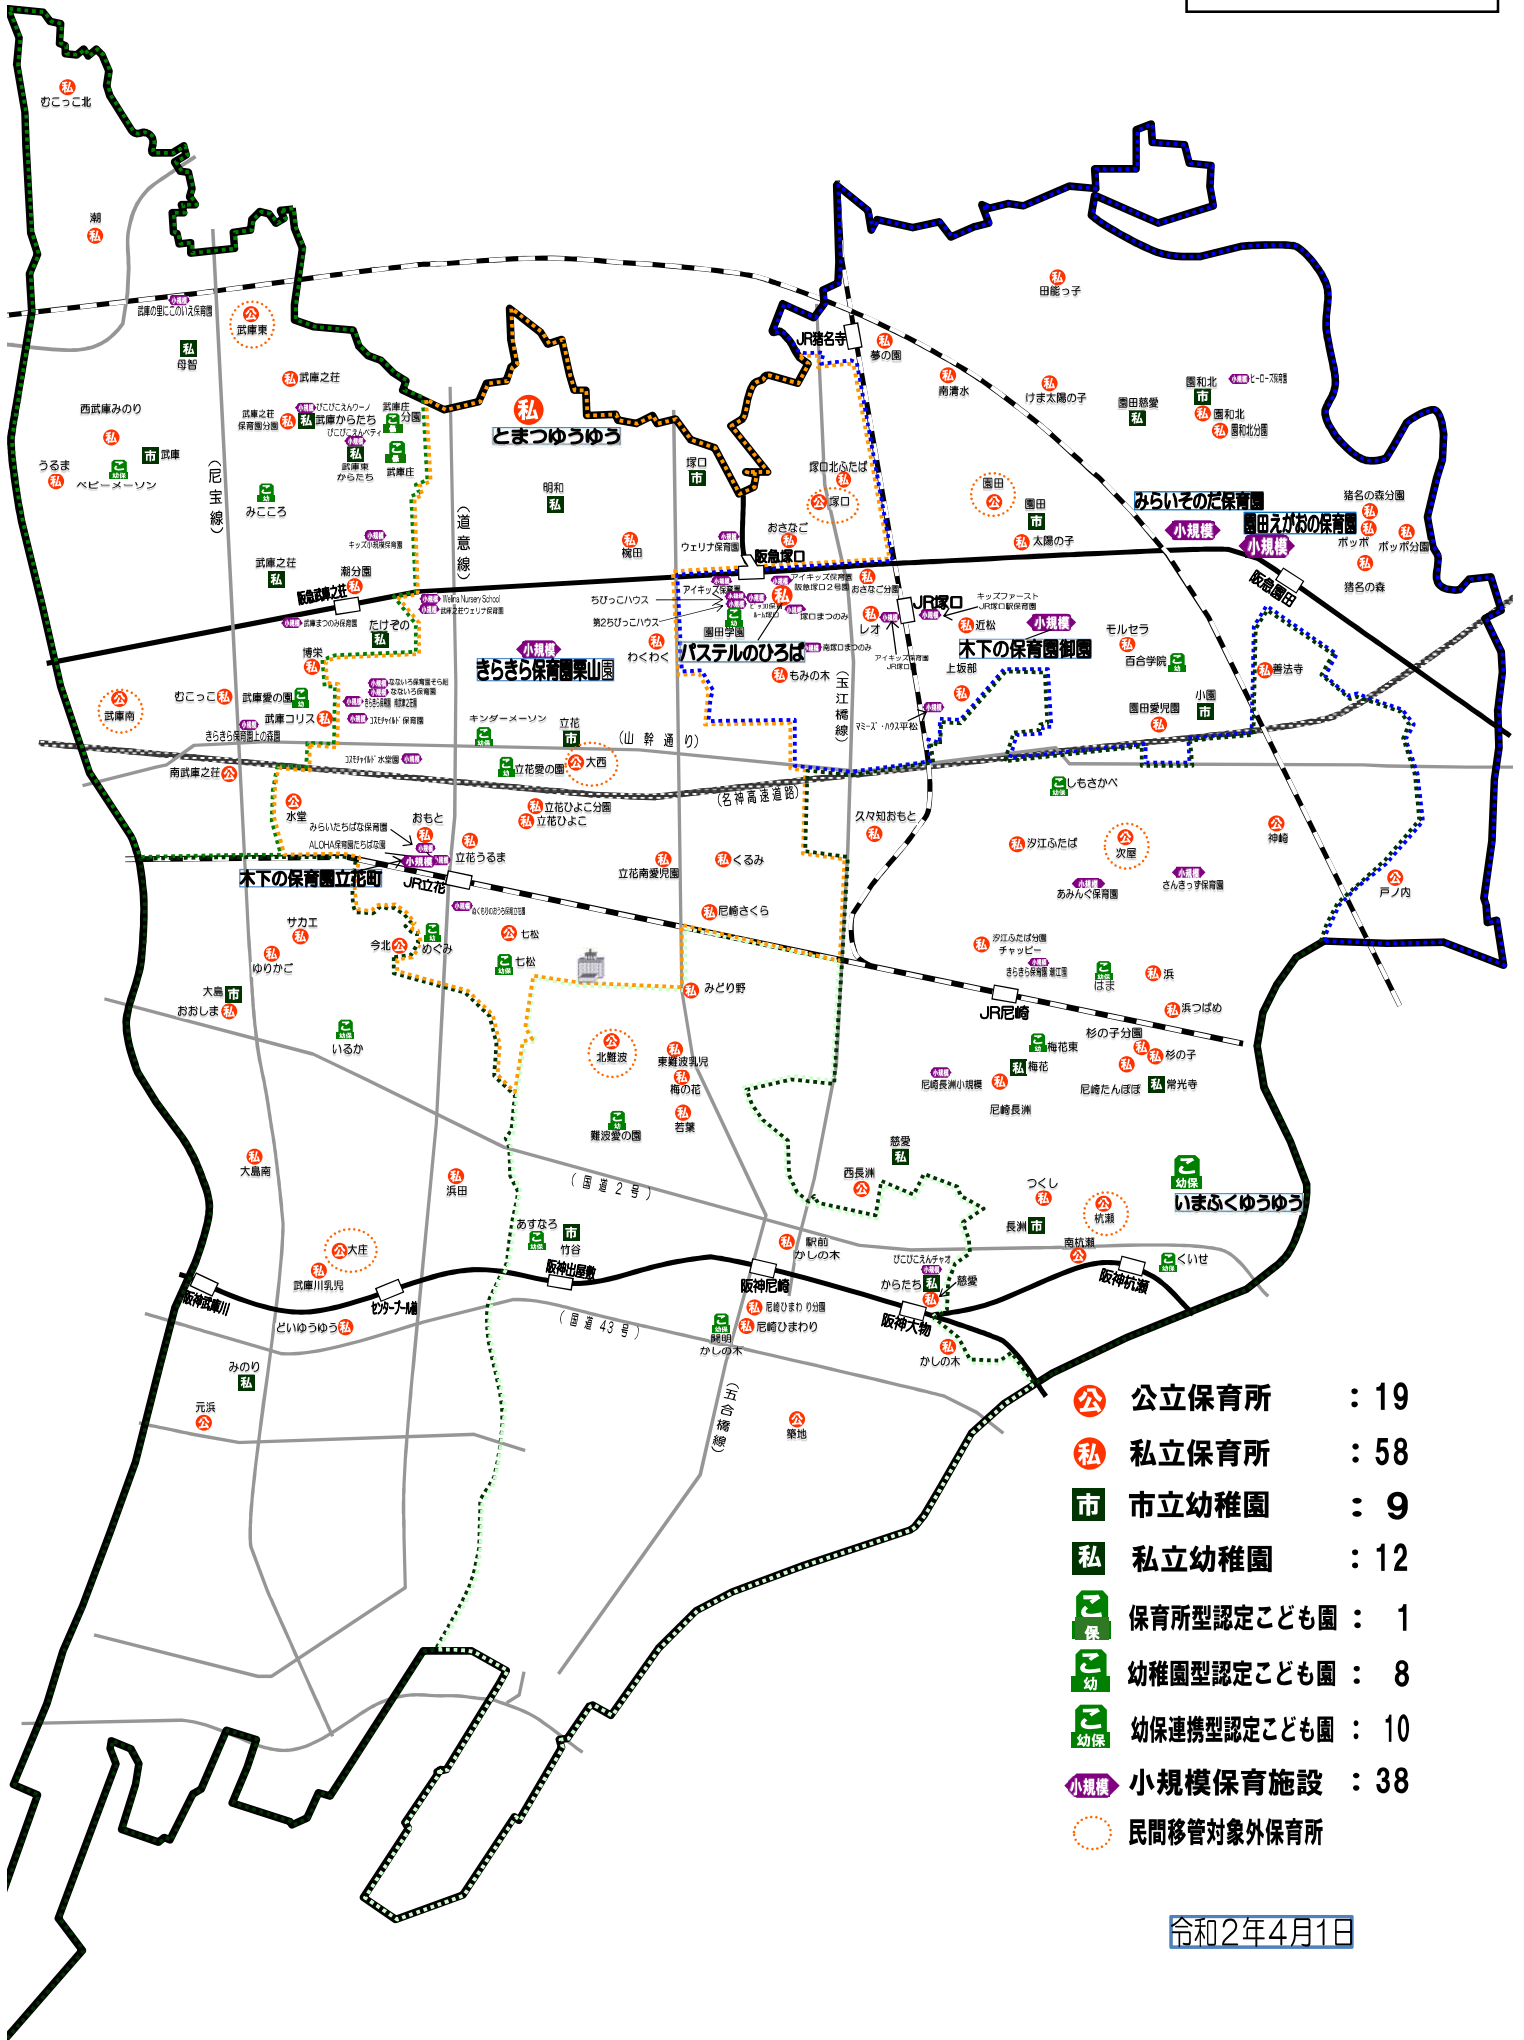


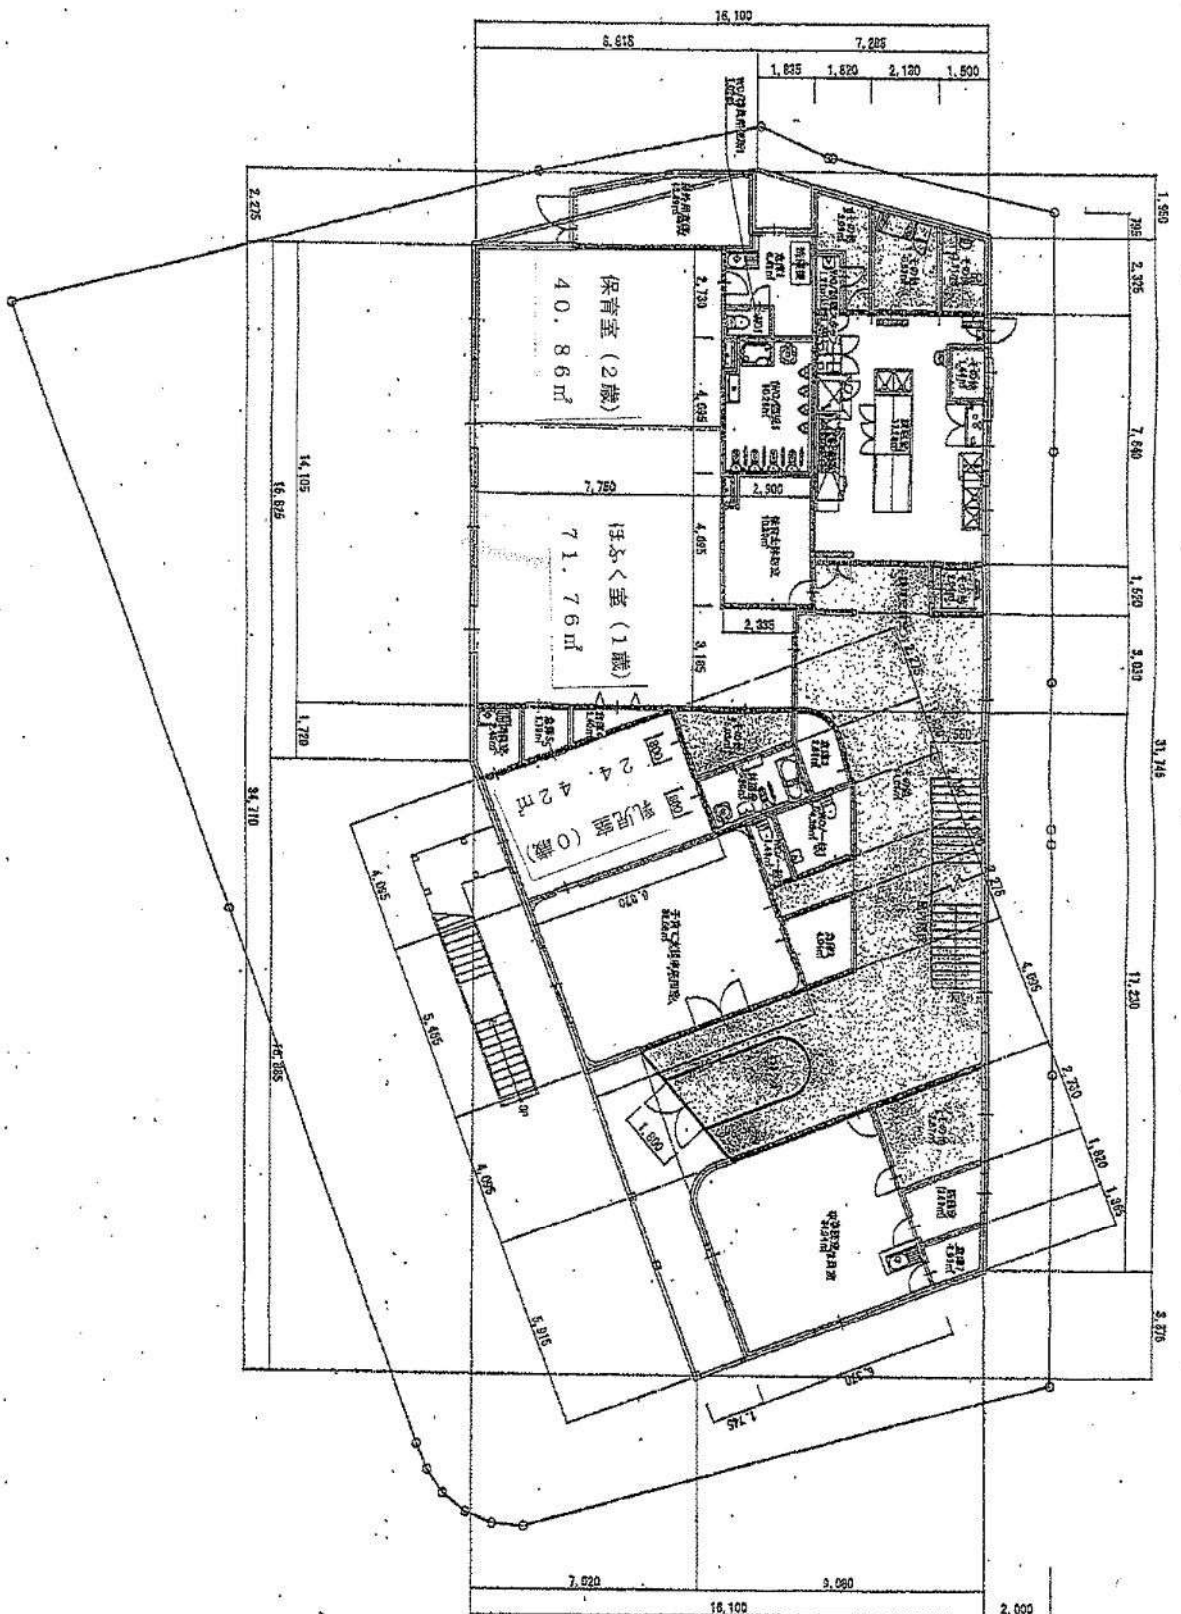

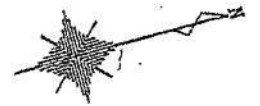



project		date	A-14
(仮称) とまつゆうゆう保育園新築工事			
Site	1階平面図		
Scale	1/100		

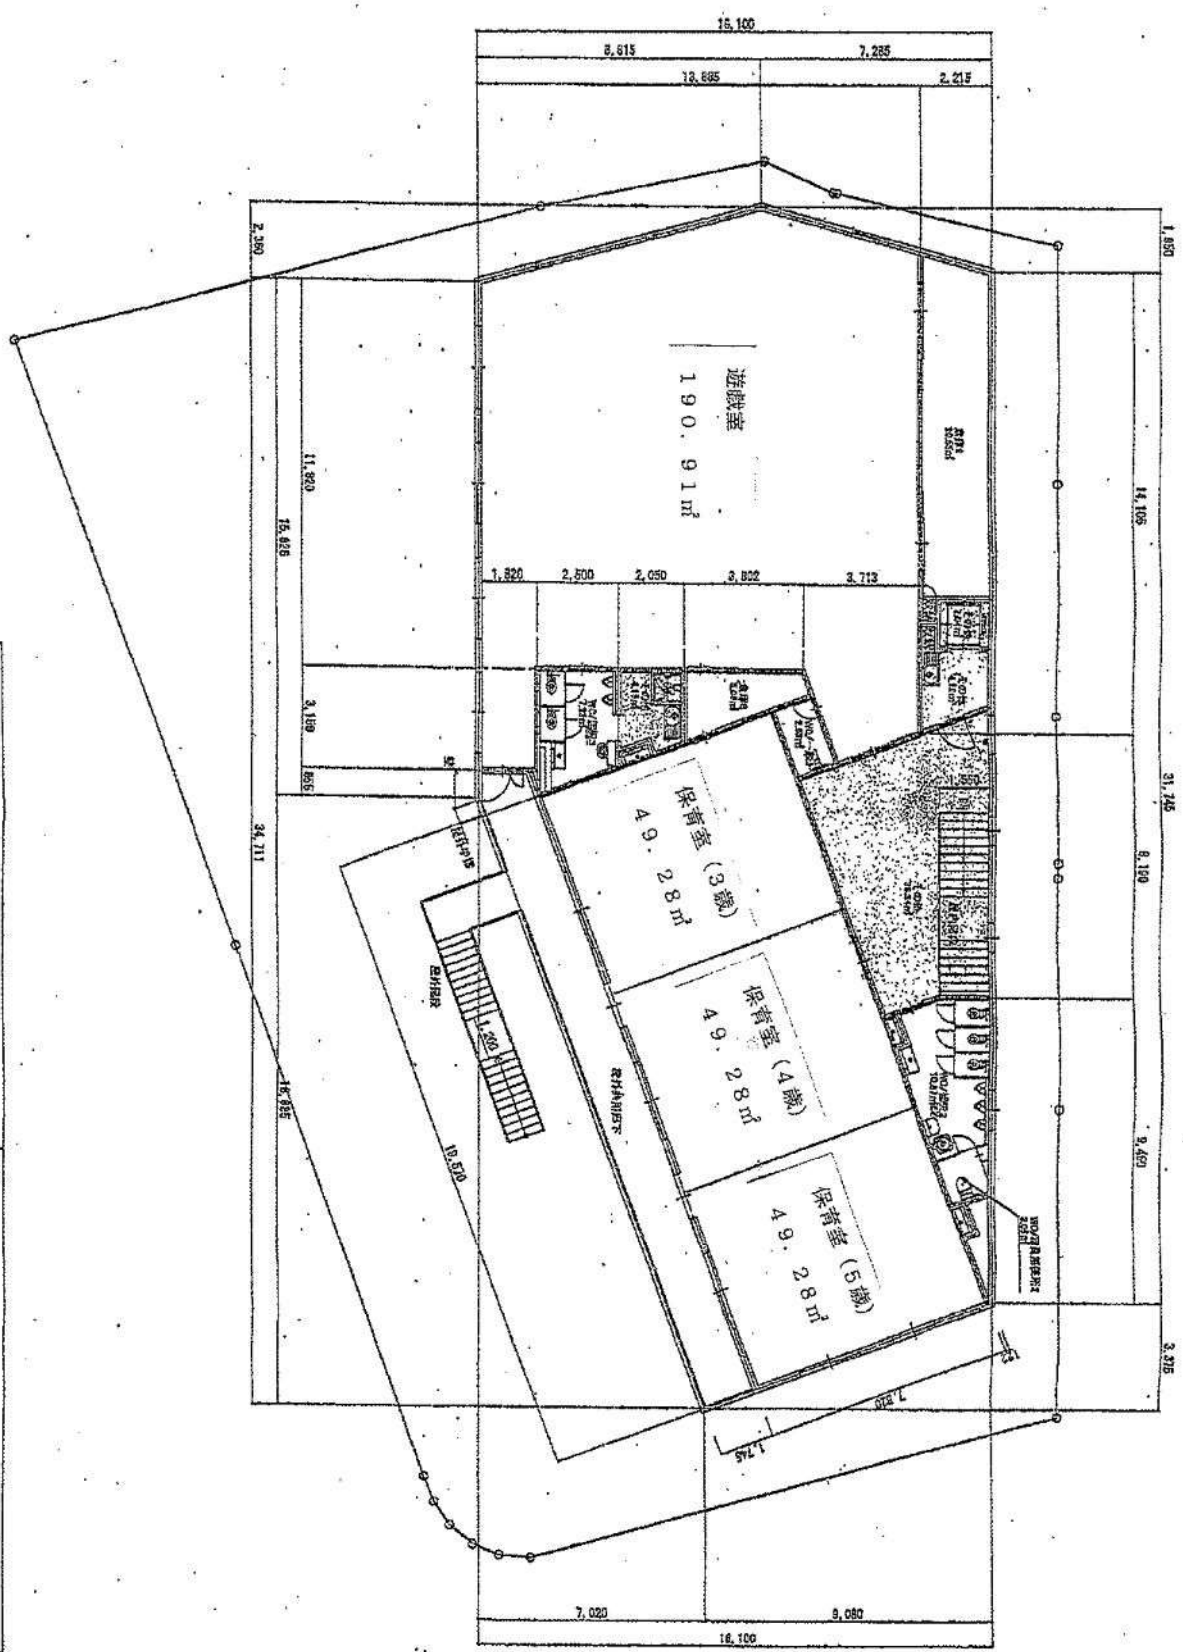


product			No. A-15
(仮称) とまつゆうゆう保育園新築工事			
date	2階平面図	scale 1/150	
date			


とまつゆうゆう保育園 2階

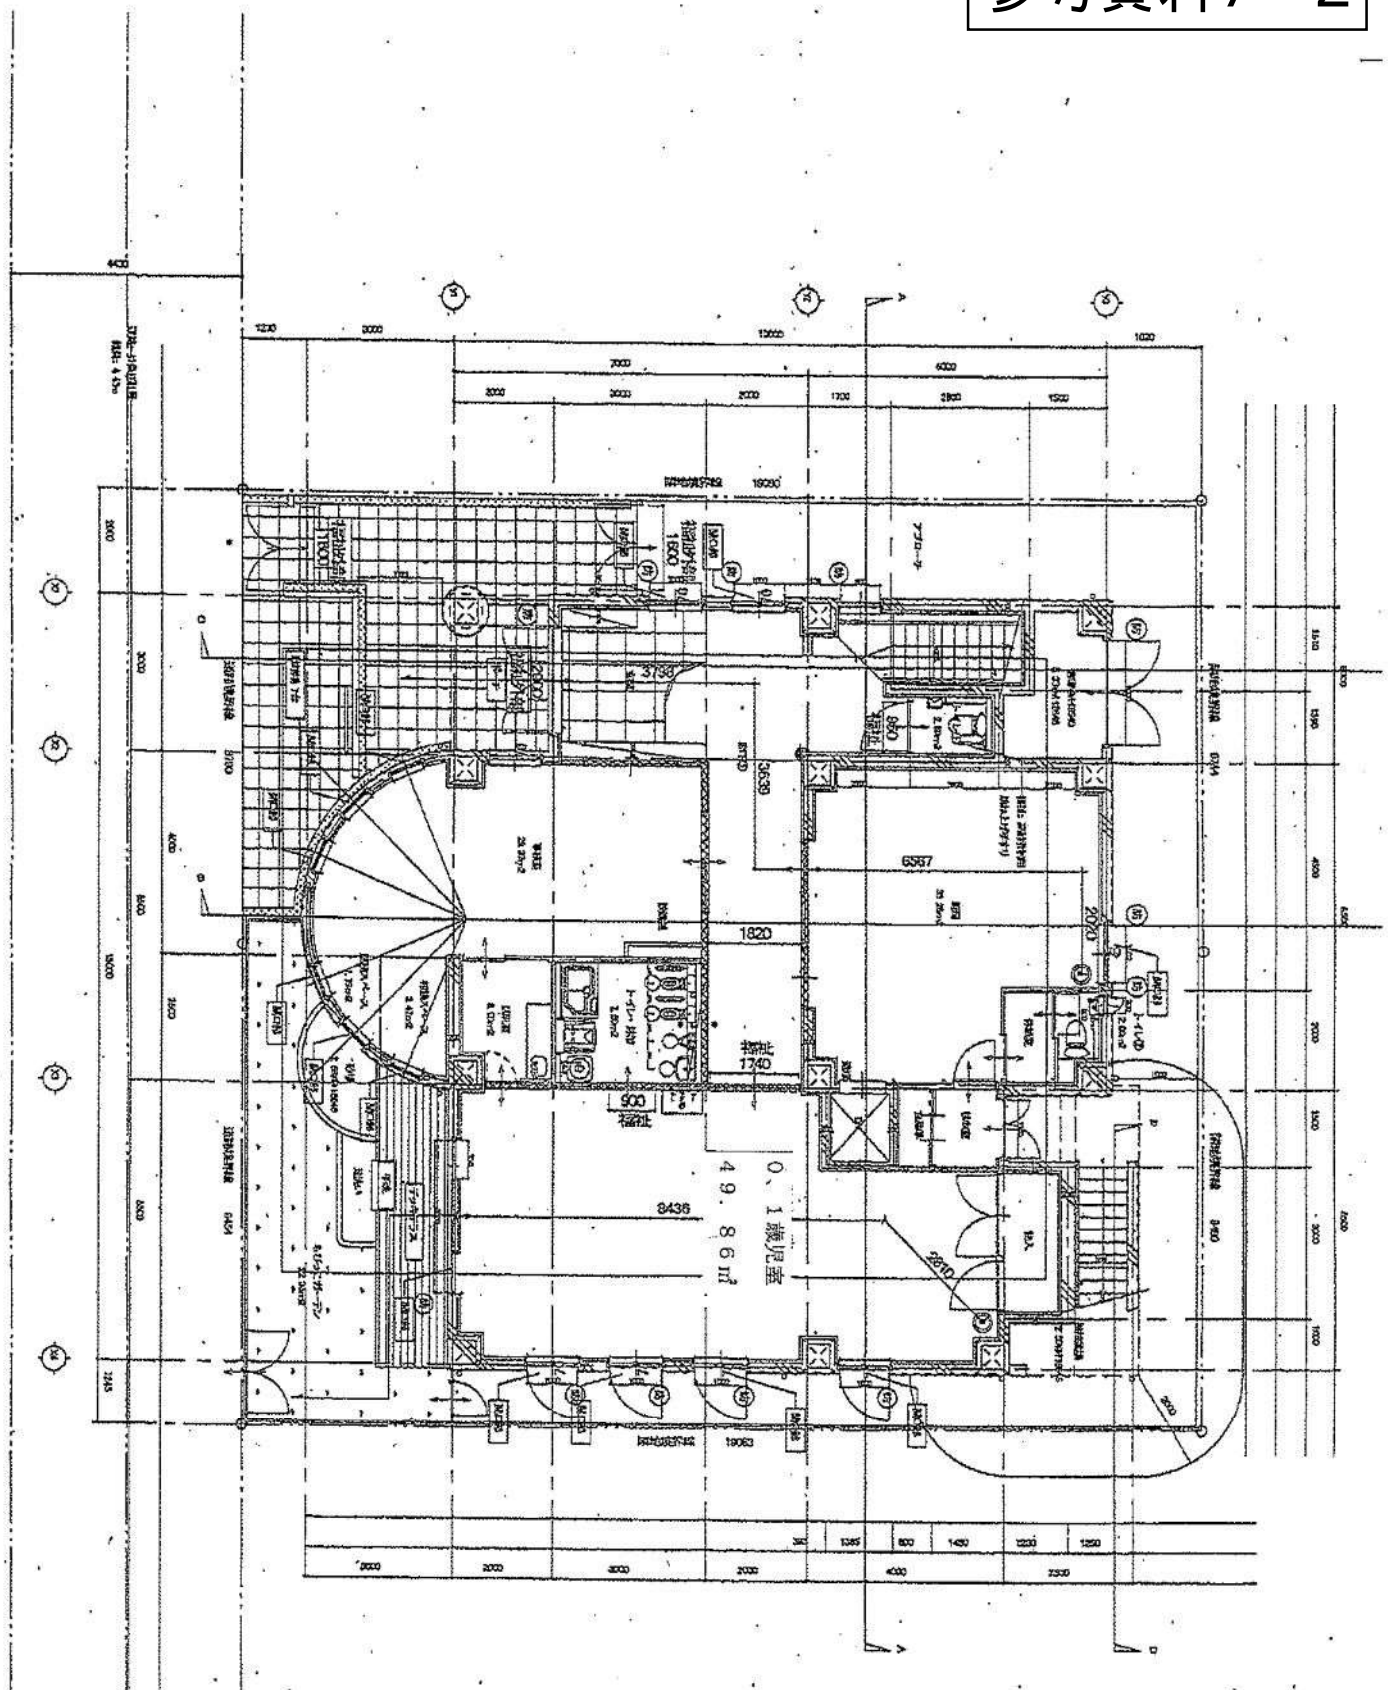

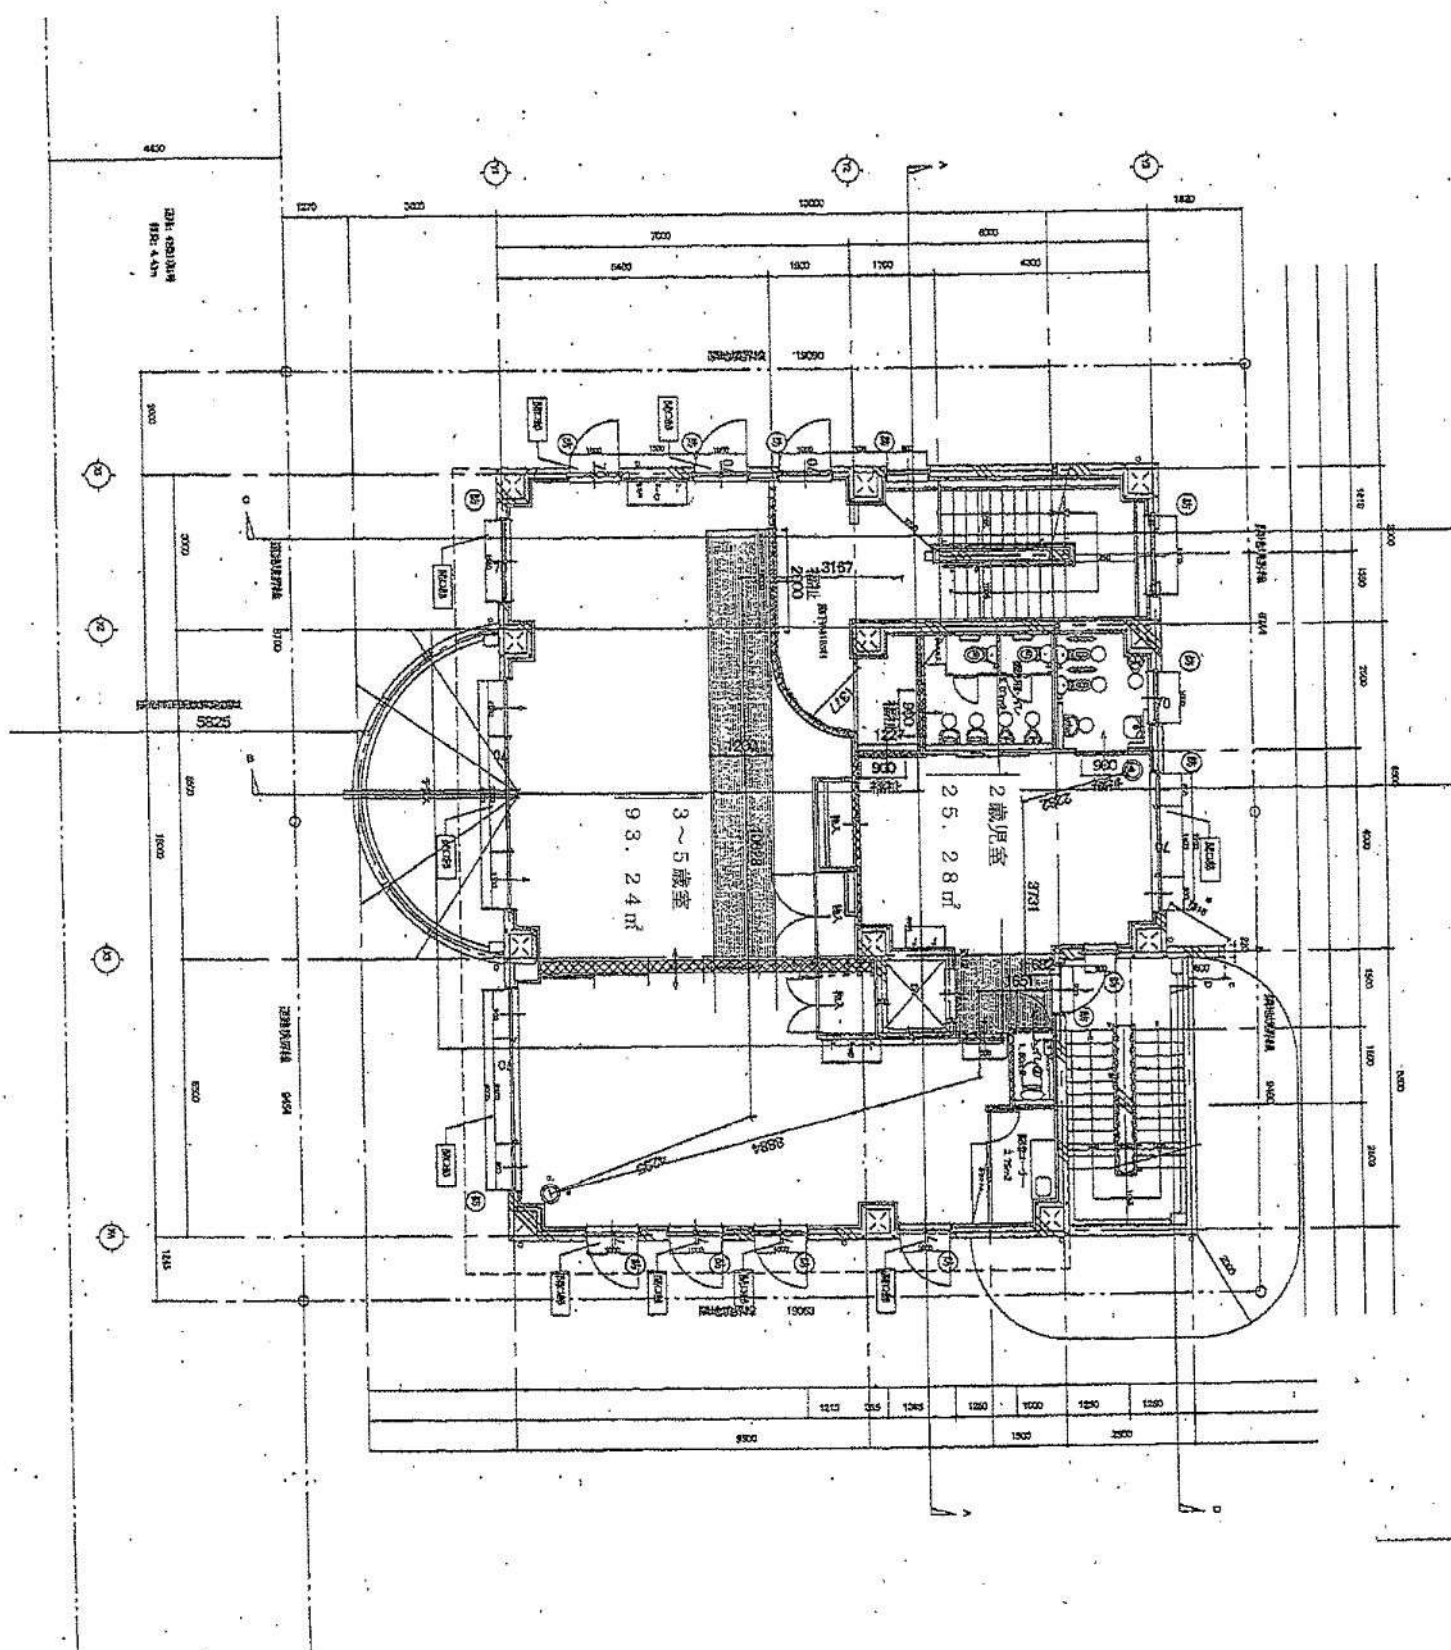




保育園パステルのひろば 2階

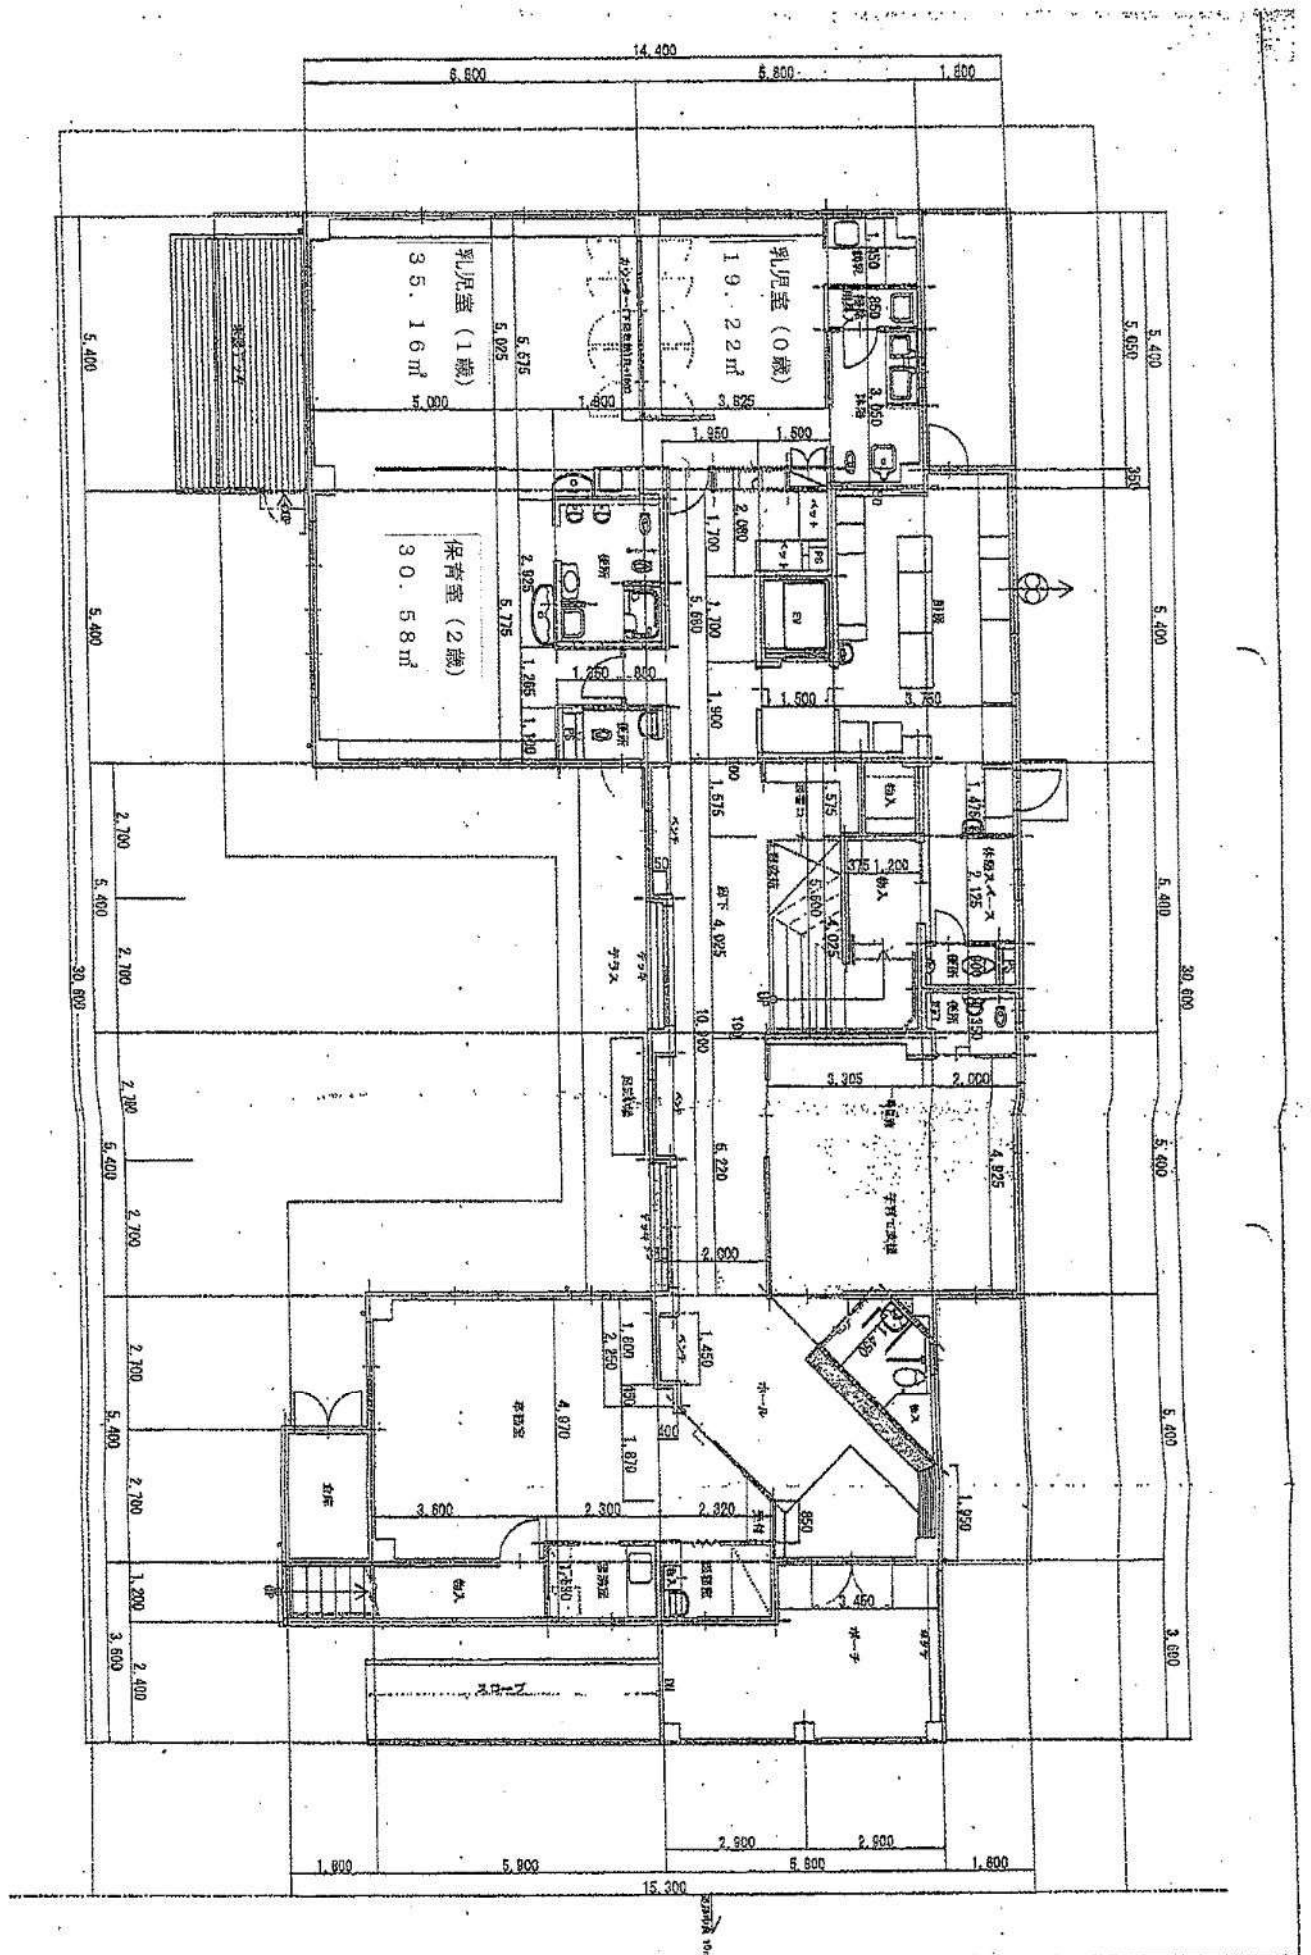

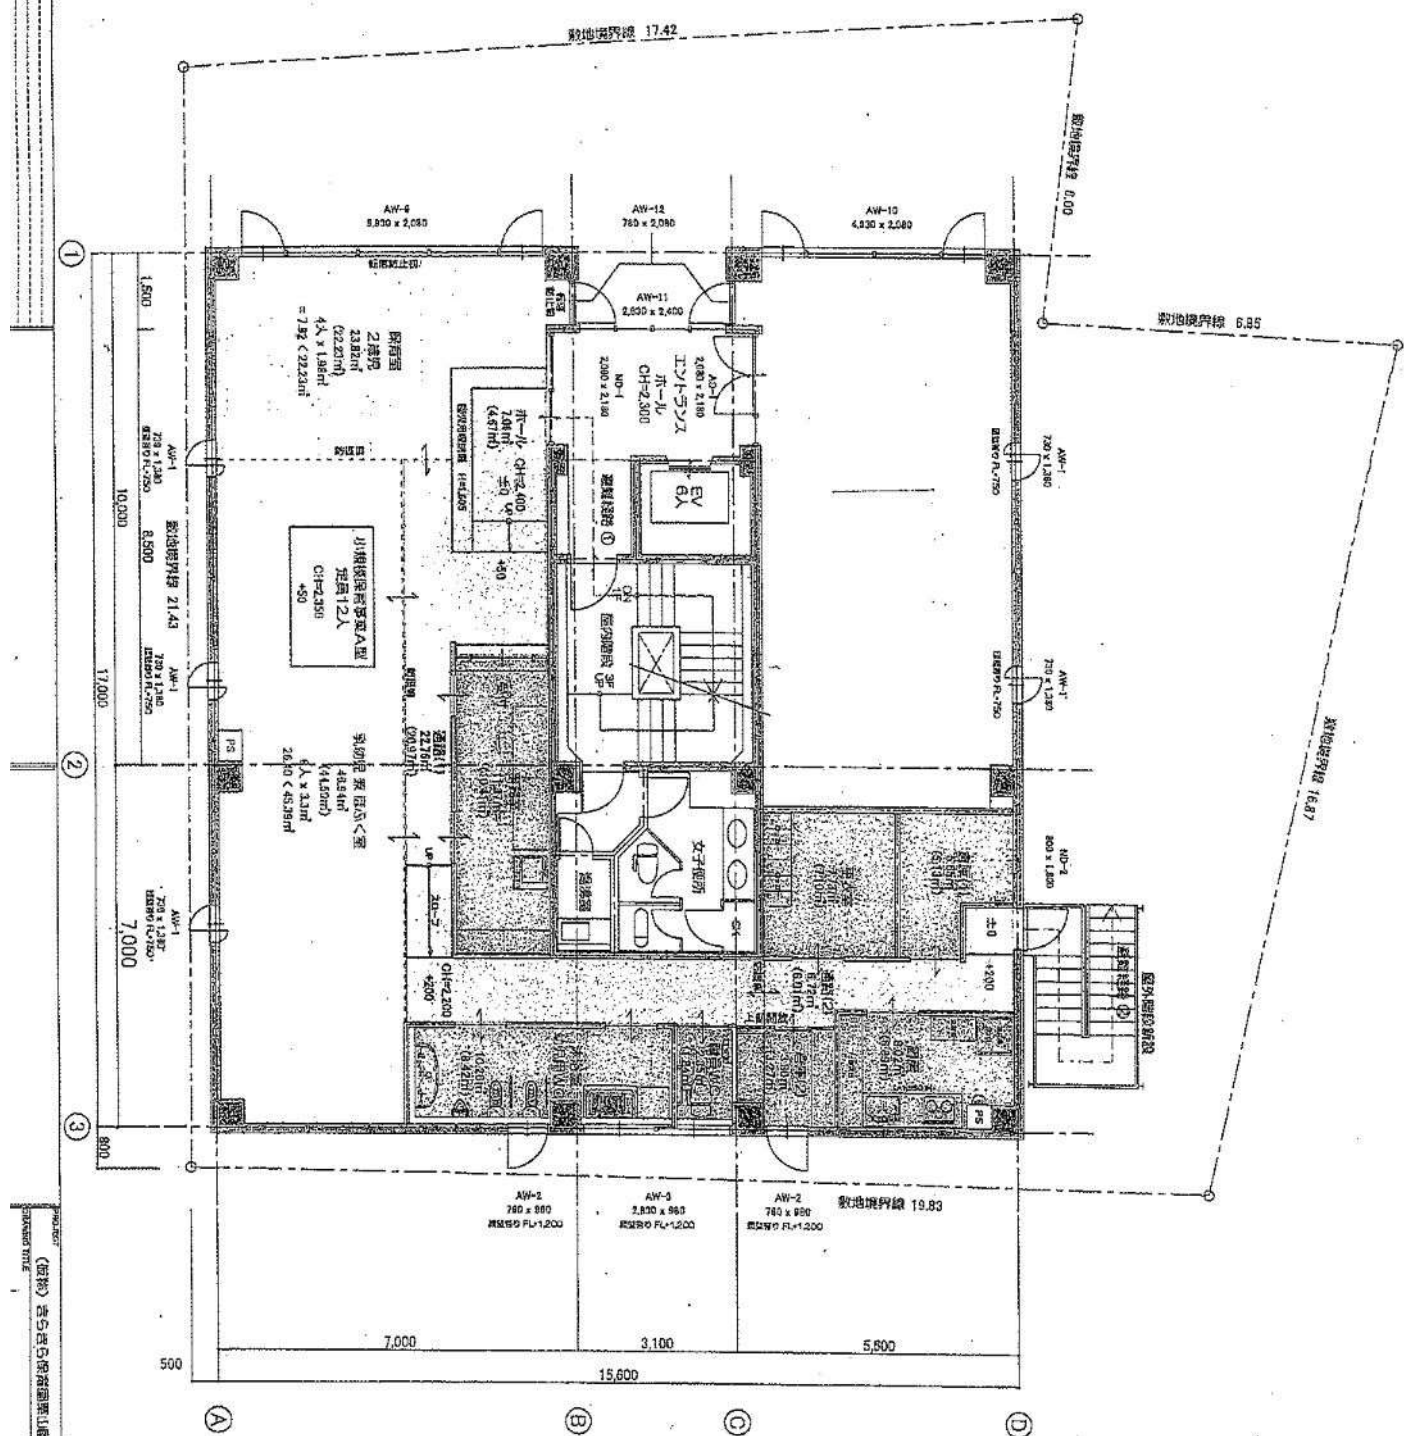


() 内面積は、内法有効断面積とする

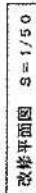

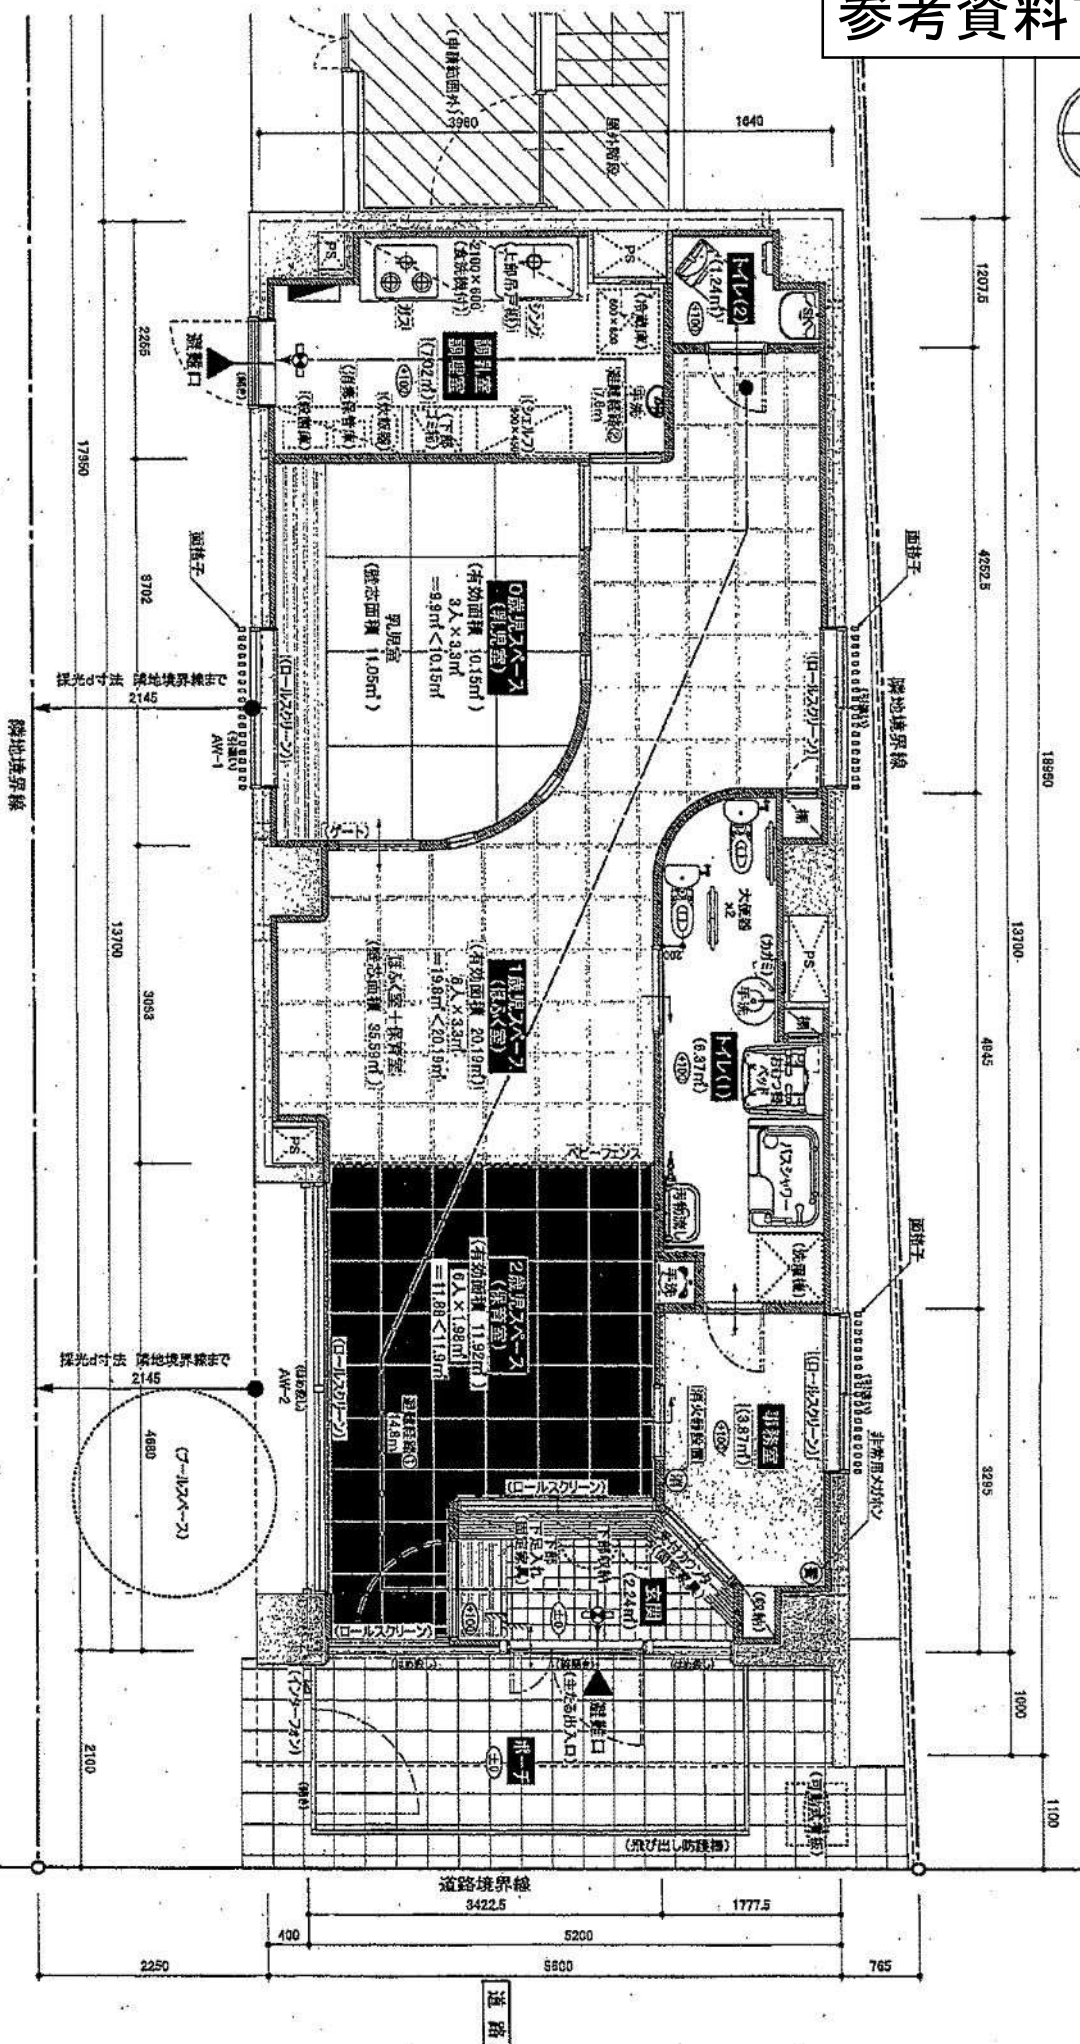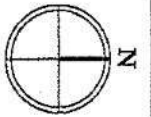

<凡例>



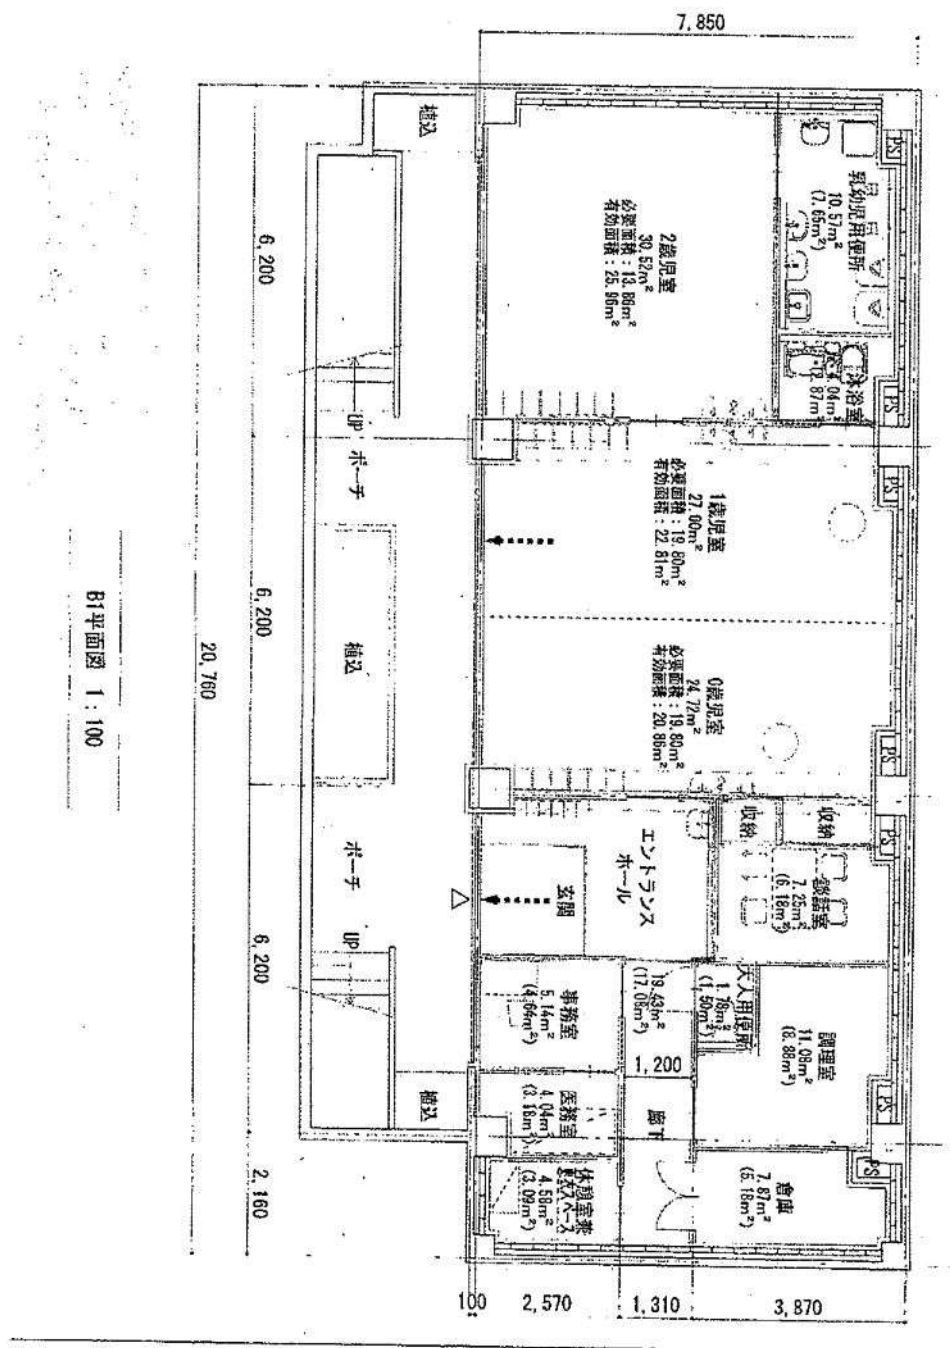

B1平面図 1:100

