

# 変更箇所詳細図

## 1 変更箇所位置図

## 2 各地区詳細図

### 凡例



変更箇所

### 用途地域


|  |              |
|--|--------------|
|  | 第一種低層住居専用地域  |
|  | 第一種中高層住居専用地域 |
|  | 第二種中高層住居専用地域 |
|  | 第一種住居地域      |
|  | 第二種住居地域      |
|  | 準住居地域        |
|  | 近隣商業地域       |
|  | 商業地域         |
|  | 準工業地域        |
|  | 工業地域         |
|  | 工業専用地域       |

### 建物用途


|  |           |
|--|-----------|
|  | 独立住宅      |
|  | 集合住宅      |
|  | 兼用住宅      |
|  | 業務施設      |
|  | 商業施設      |
|  | 特殊商業施設    |
|  | 工業施設      |
|  | 運輸流通施設    |
|  | 文化体育・集会施設 |
|  | 教育・研究施設   |
|  | 官公庁施設     |
|  | 宗教施設      |
|  | 医療厚生施設    |
|  | 供給処理施設    |
|  | 農林家住宅     |
|  | 農林業施設     |
|  | その他施設     |




# 用途地域等変更箇所位置図

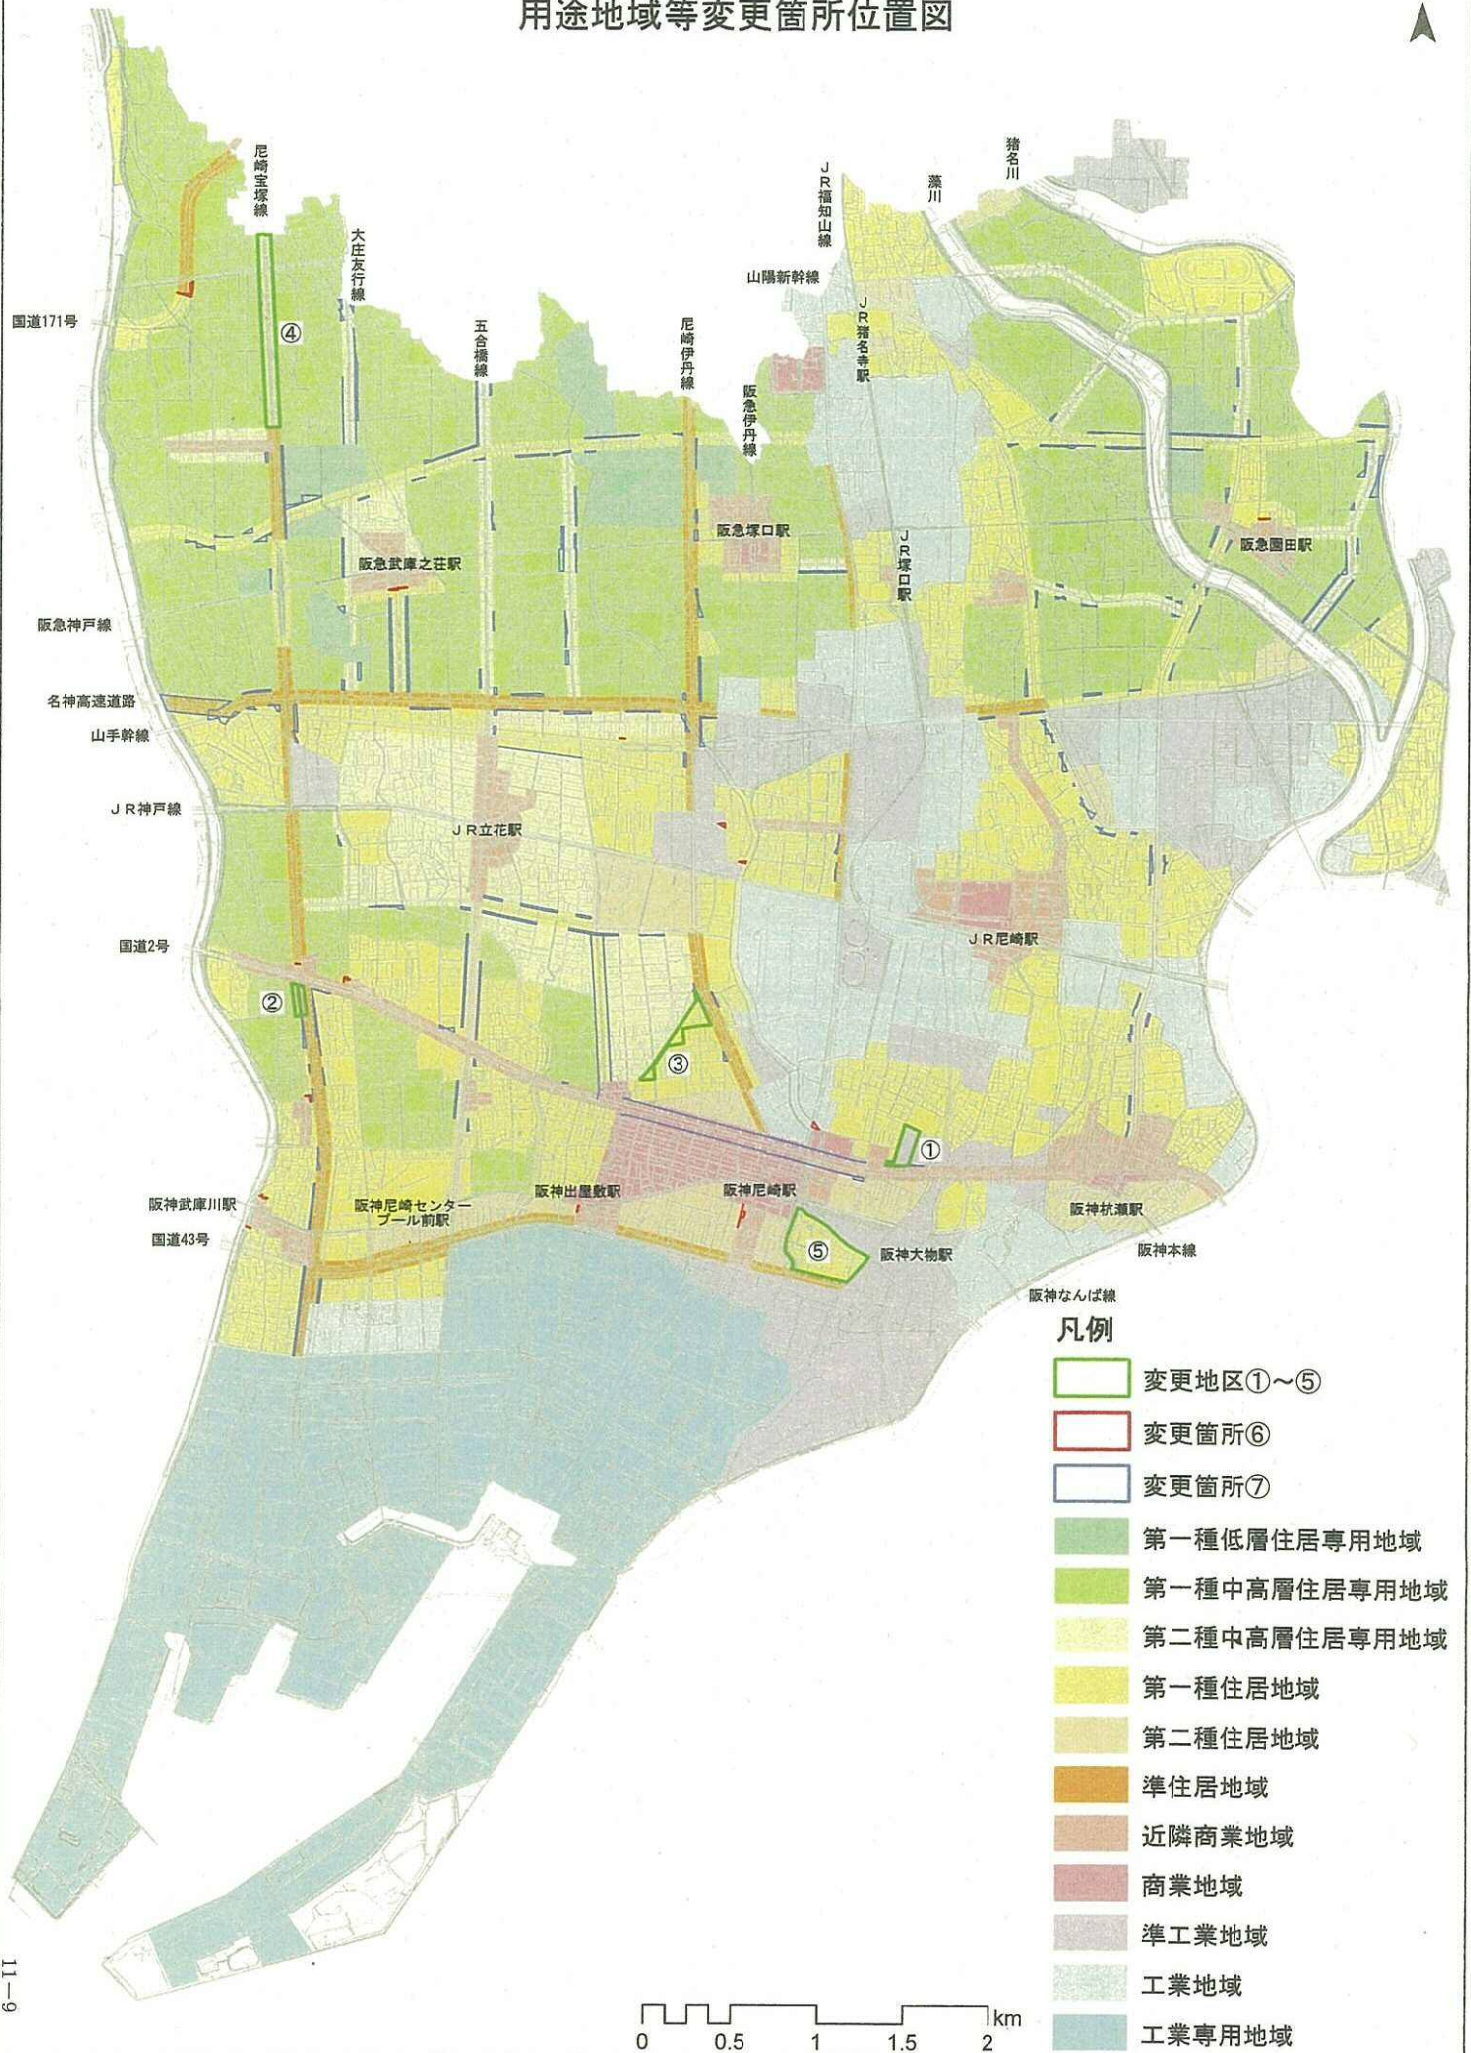



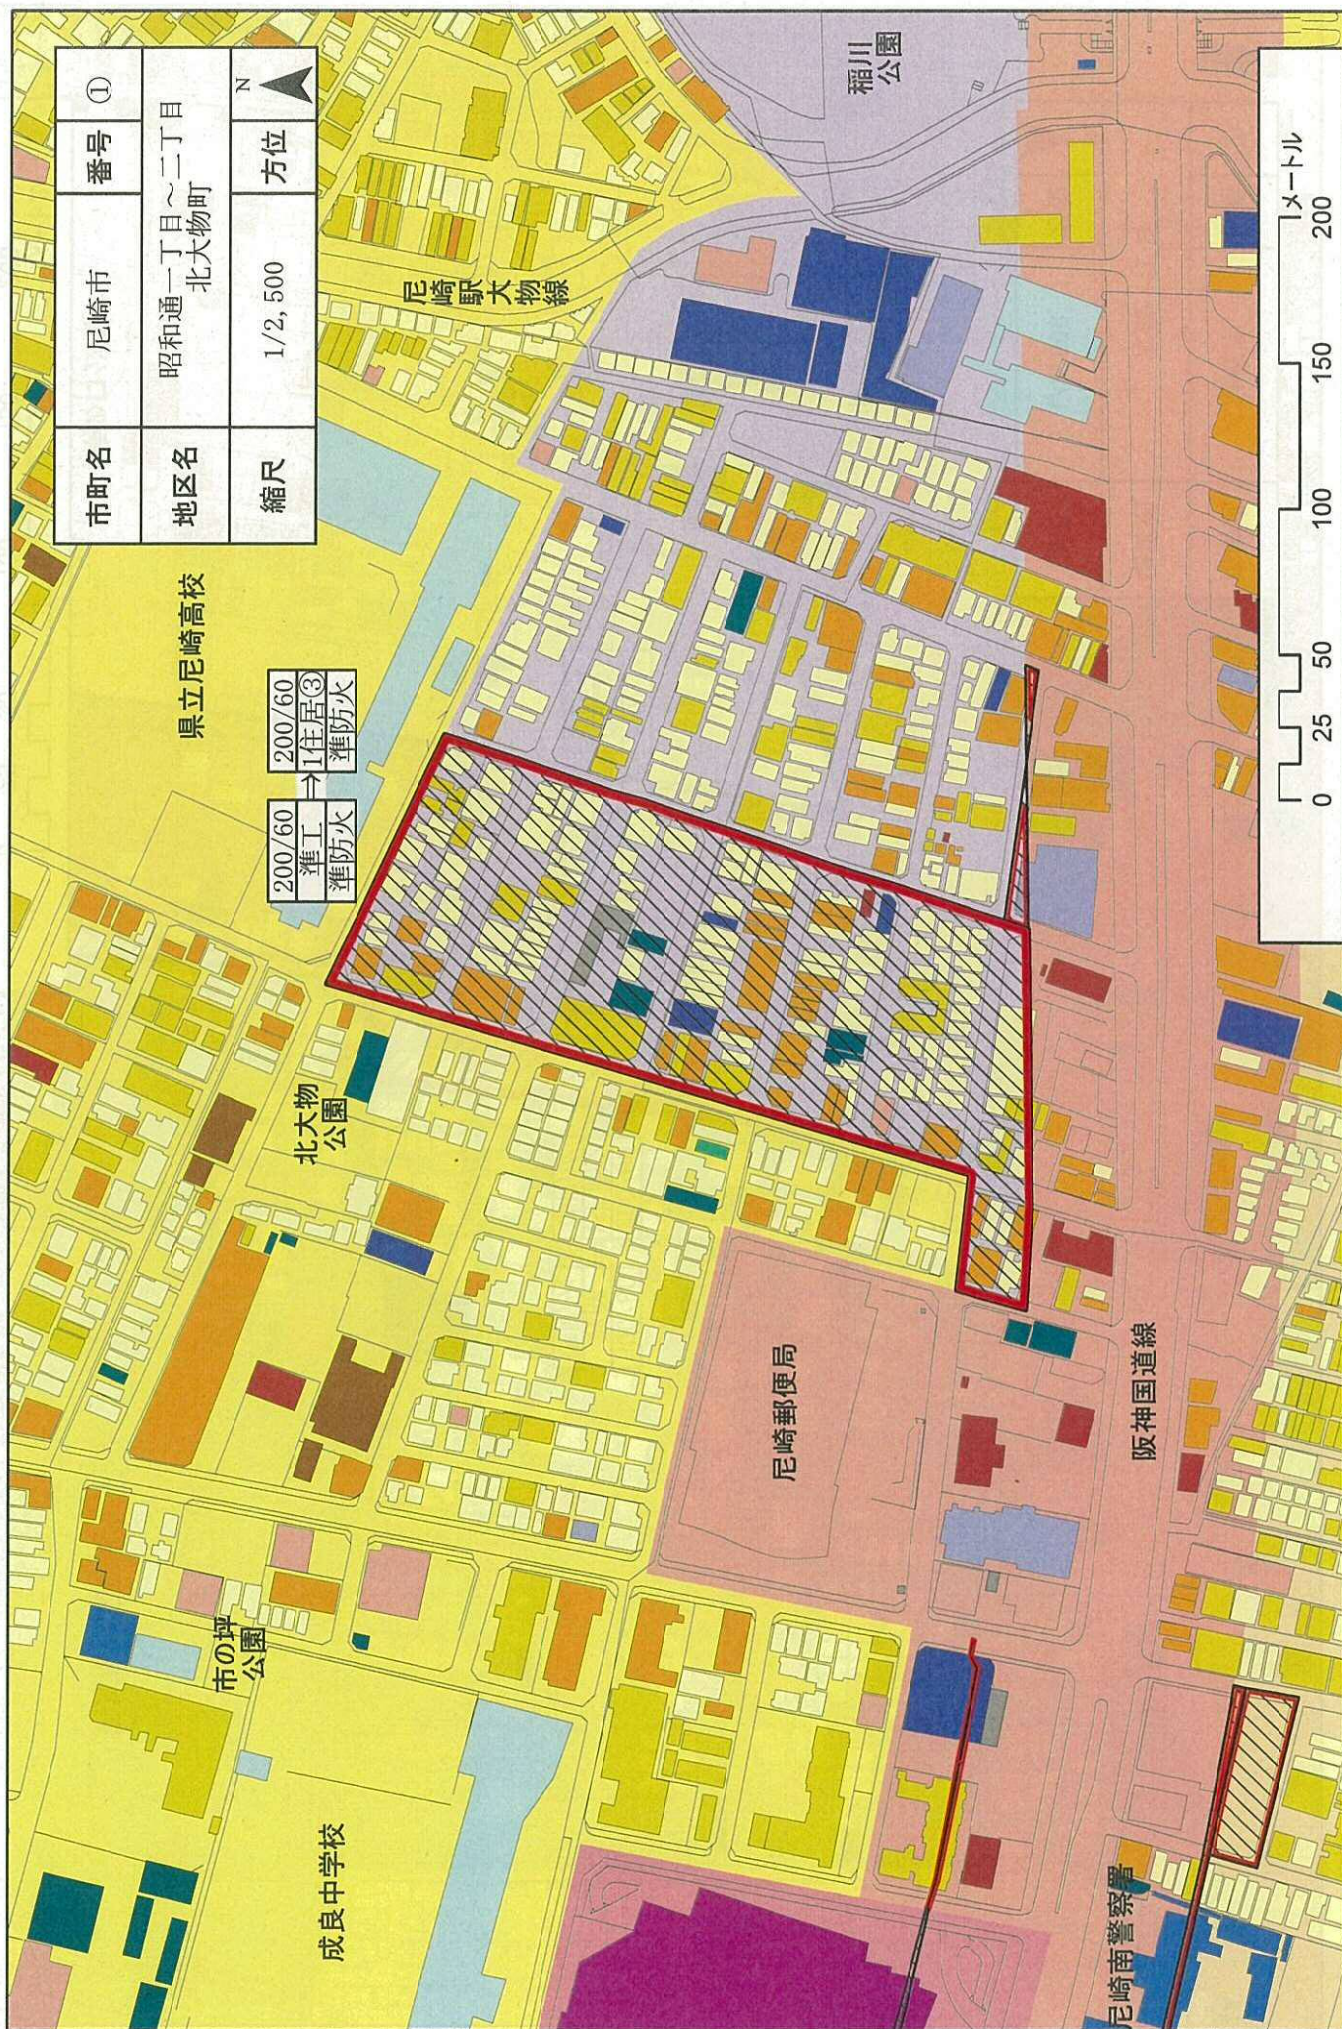



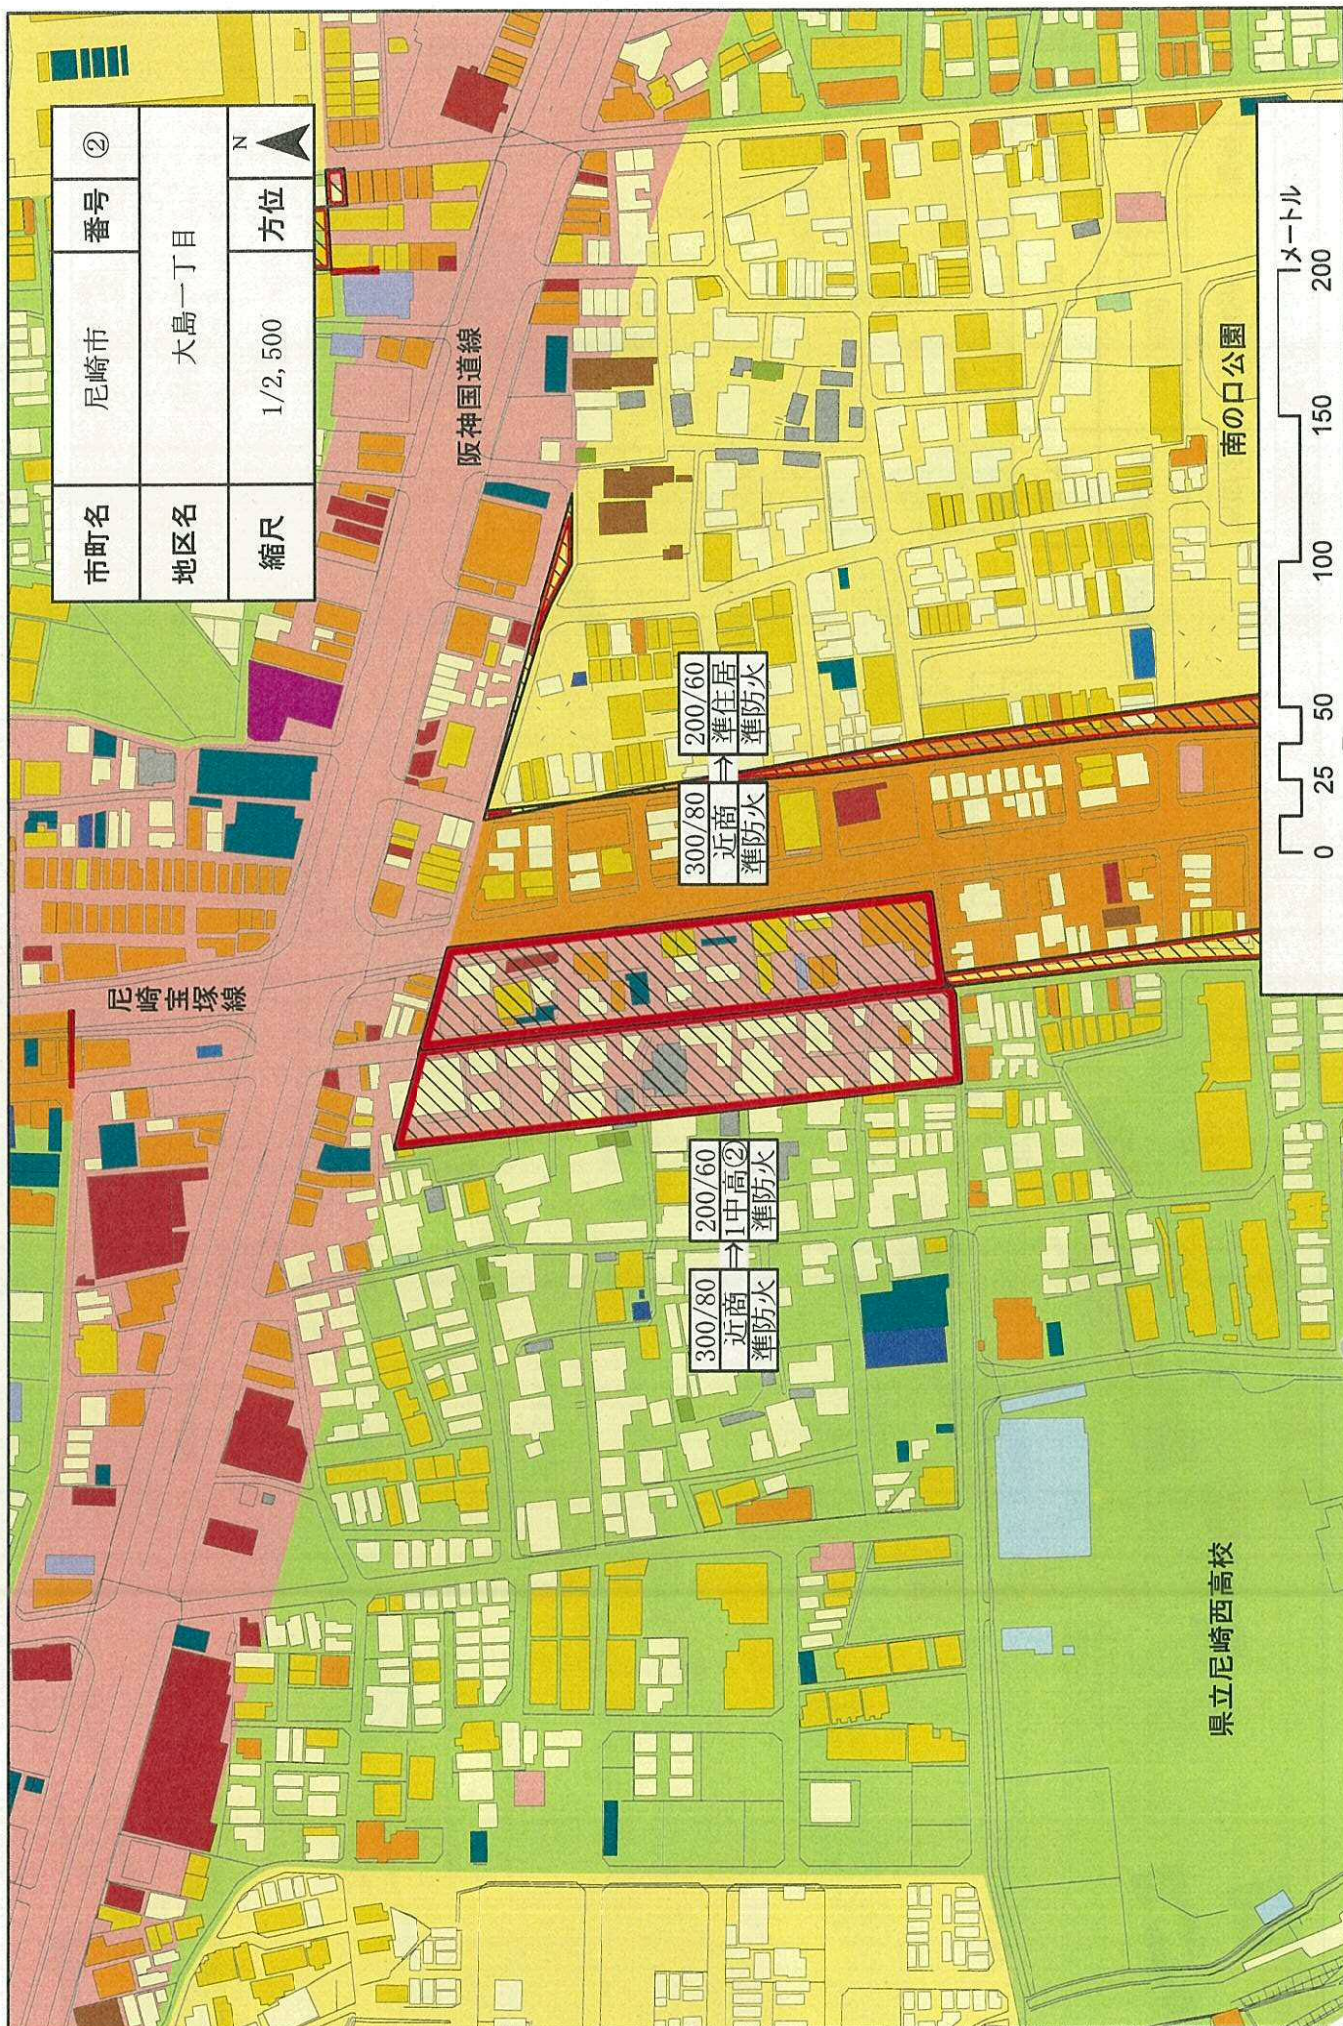

|     |          |    |                                                                                     |
|-----|----------|----|-------------------------------------------------------------------------------------|
| 市町名 | 尼崎市      | 番号 | ②                                                                                   |
| 地区名 | 大島一丁目    |    |                                                                                     |
| 縮尺  | 1/2, 500 | 方位 | N  |

県立尼崎西高校



