


市町名	宝塚市	市街地名	山本周辺	土地利用計画 の概要	□ 住宅地
番号	F-4-2	地区名	中筋JR南・西地区		

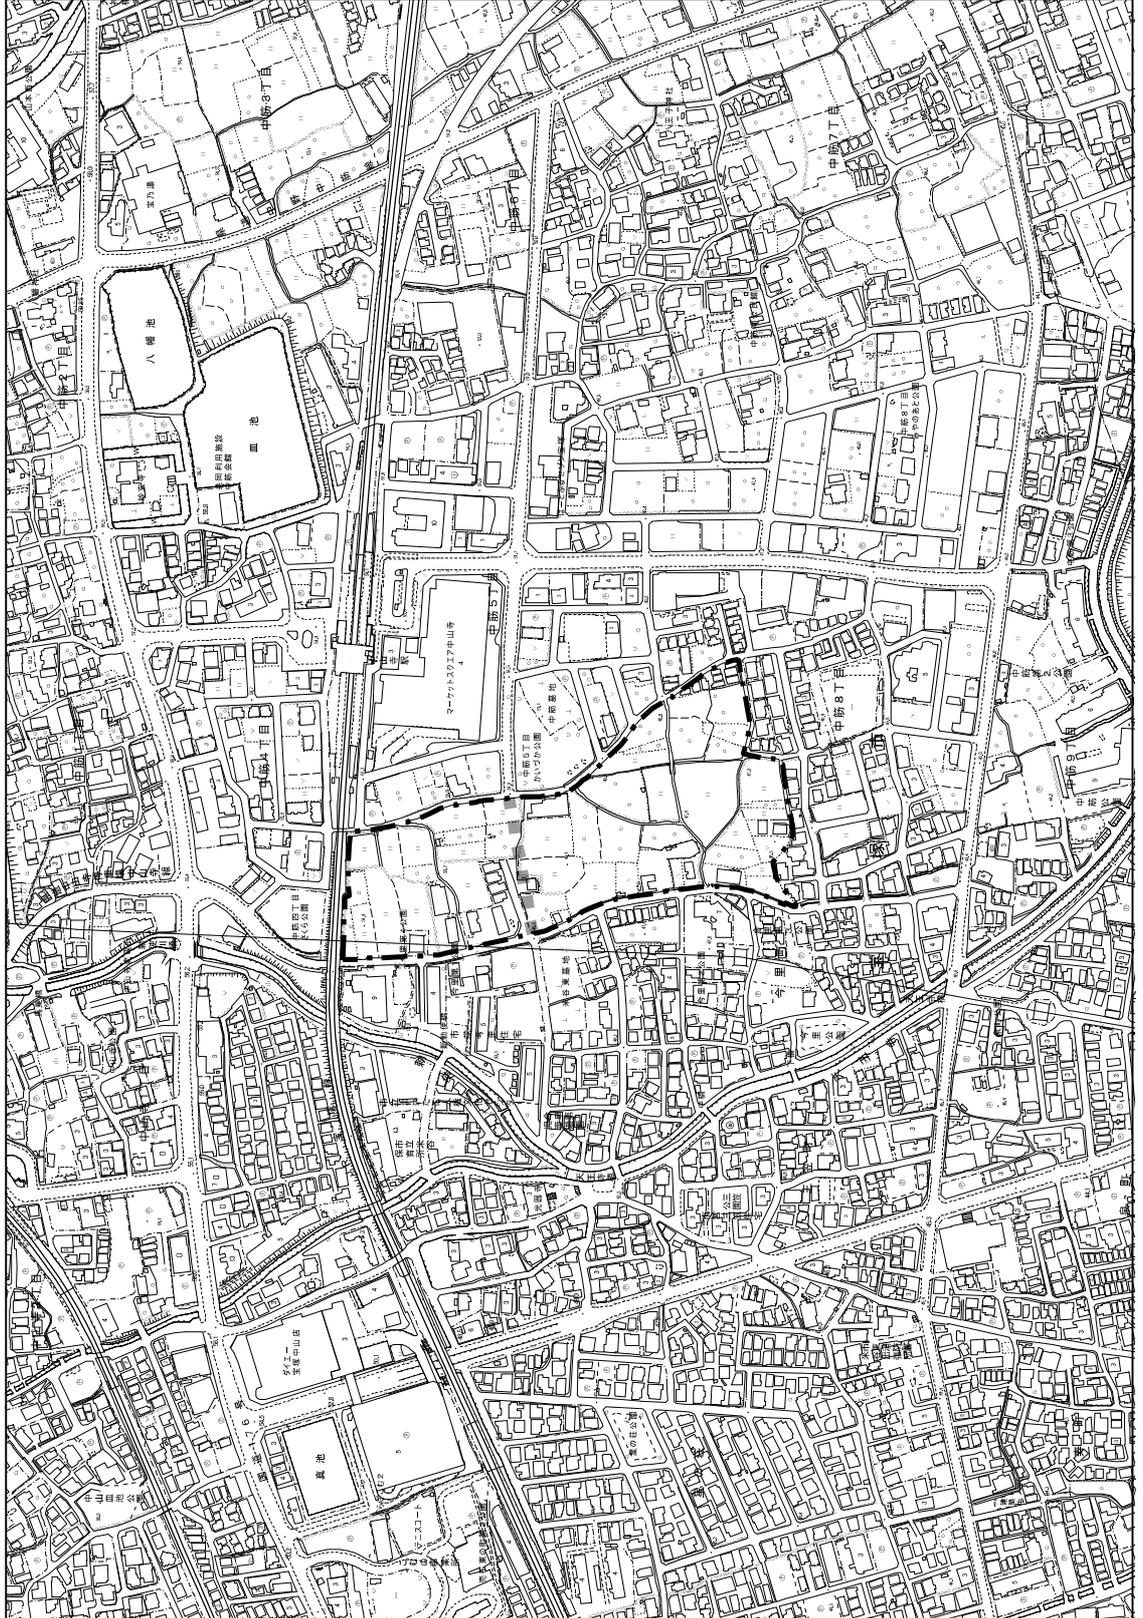

凡 例	
再開発促進地区区域	
都市計画道路 (未整備)	
都市施設等	
土地区画整理 事業	
再開発促進 地区に同じ	


N

縮尺  
1:6,000

市町名	川西市	市街地名	中心市街地
番号	G-1-1	地区名	川西能勢口駅前地区

土地利用計画  
の概要

□ 現在の商業機能を生かした修復再開発を行う方向での  
商業施設整備

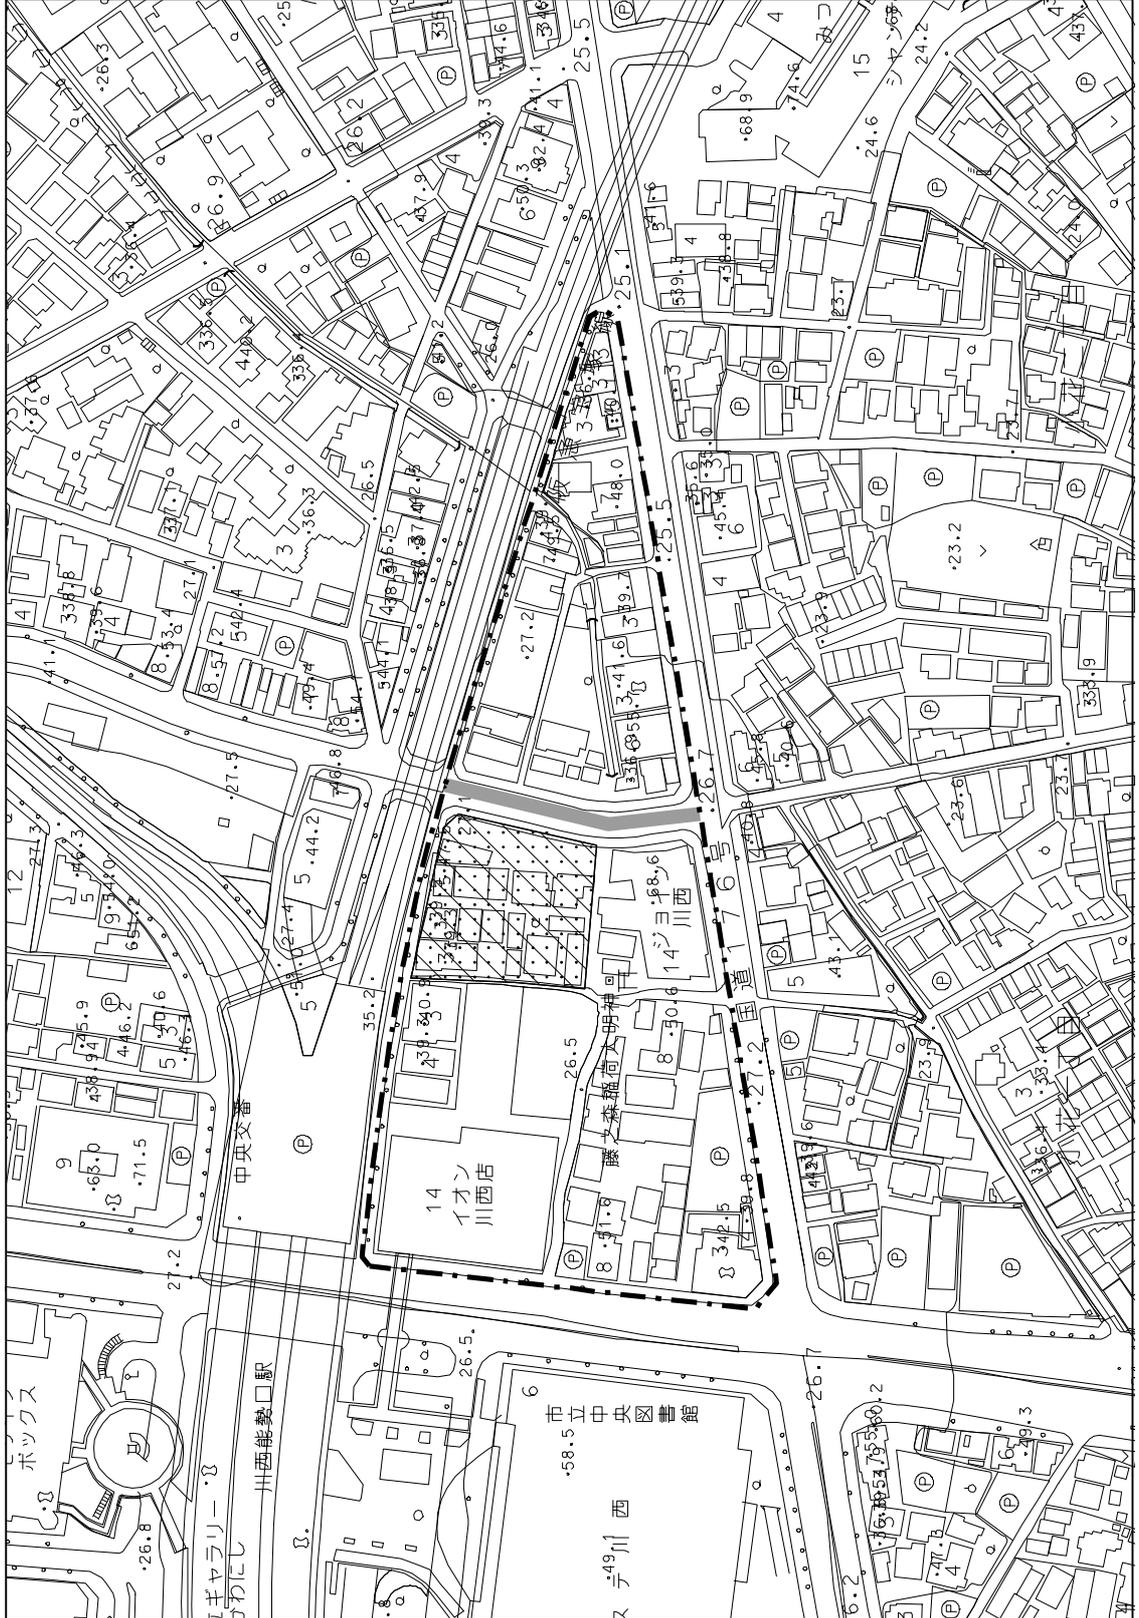


凡 例	
再開発促進地区区域	
土地利用	
都市施設等	
事業等	
住宅地区	
都市計画道路 (整備済)	
市街地再開発事業	

N

縮尺  
1:2,500

市町名	川西市	市街地名	中心市街地	土地利用計画 の概要	□ 産業界、集客サービス、医療、住宅、公共施設
番号	G-1-2	地区名	中央北地区		

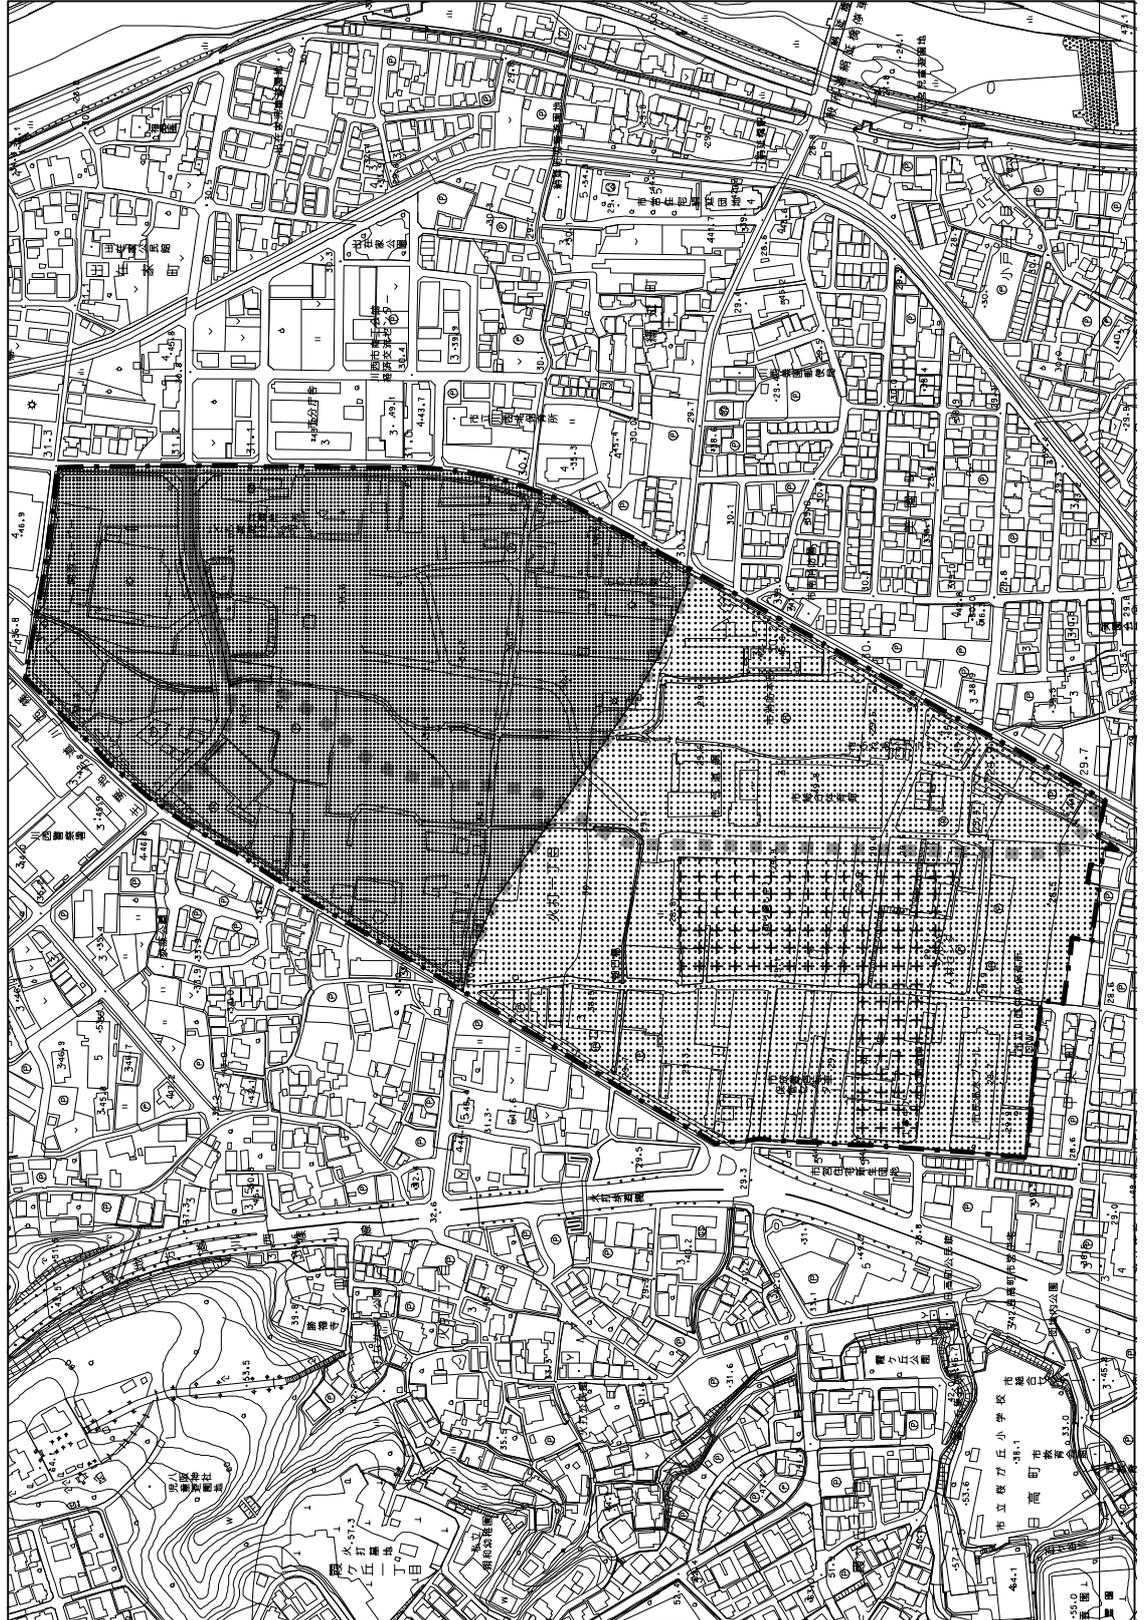

凡 例	
再開発促進地区区域	
住宅・商業 併用地区	
商業・業務地	
都市計画道路 (整備済)	
都市計画道路 (未整備)	
公園・緑地等	
土地 利用	再開発促進 地区に同じ
都市施設等	
事業等	土地区画整理 事業

N

縮尺  
1:5,000