

|     |       |    |     |
|-----|-------|----|-----|
| 市町名 | 尼崎市   | 番号 | D-1 |
| 地区名 | 戸ノ内地区 |    |     |


|                            |                                                                                      |
|----------------------------|--------------------------------------------------------------------------------------|
| 防災街区整備の基本方針<br>及び土地利用計画の概要 | <input type="checkbox"/> 老朽木造建築物の建替促進<br><input type="checkbox"/> 区画道路等の整備による道路空間の確保 |
|----------------------------|--------------------------------------------------------------------------------------|



| 凡 例             |                                                 |
|-----------------|-------------------------------------------------|
| 防災再開発促進地区<br>区域 |                                                 |
| 都市施設等           | 都市計画道路<br>(整備済)                                 |
|                 |                                                 |
| 事業等             | 公園・緑地等                                          |
|                 |                                                 |
| その他             | 住宅市街地<br>総合整備事業<br>(密集住宅市街地<br>整備型)<br>(重点整備地区) |
|                 |                                                 |
| その他             | 防災街区整備<br>地区計画                                  |
|                 |                                                 |

|       |               |
|-------|---------------|
| N<br> | 縮尺<br>1:8,500 |
|-------|---------------|

|     |       |    |     |                            |                                                                           |
|-----|-------|----|-----|----------------------------|---------------------------------------------------------------------------|
| 市町名 | 尼崎市   | 番号 | D-2 | 防災街区整備の基本方針<br>及び土地利用計画の概要 | <input type="checkbox"/> 老朽木造建築物の建替促進<br><input type="checkbox"/> 道路空間の確保 |
| 地区名 | 潮江北地区 |    |     |                            |                                                                           |

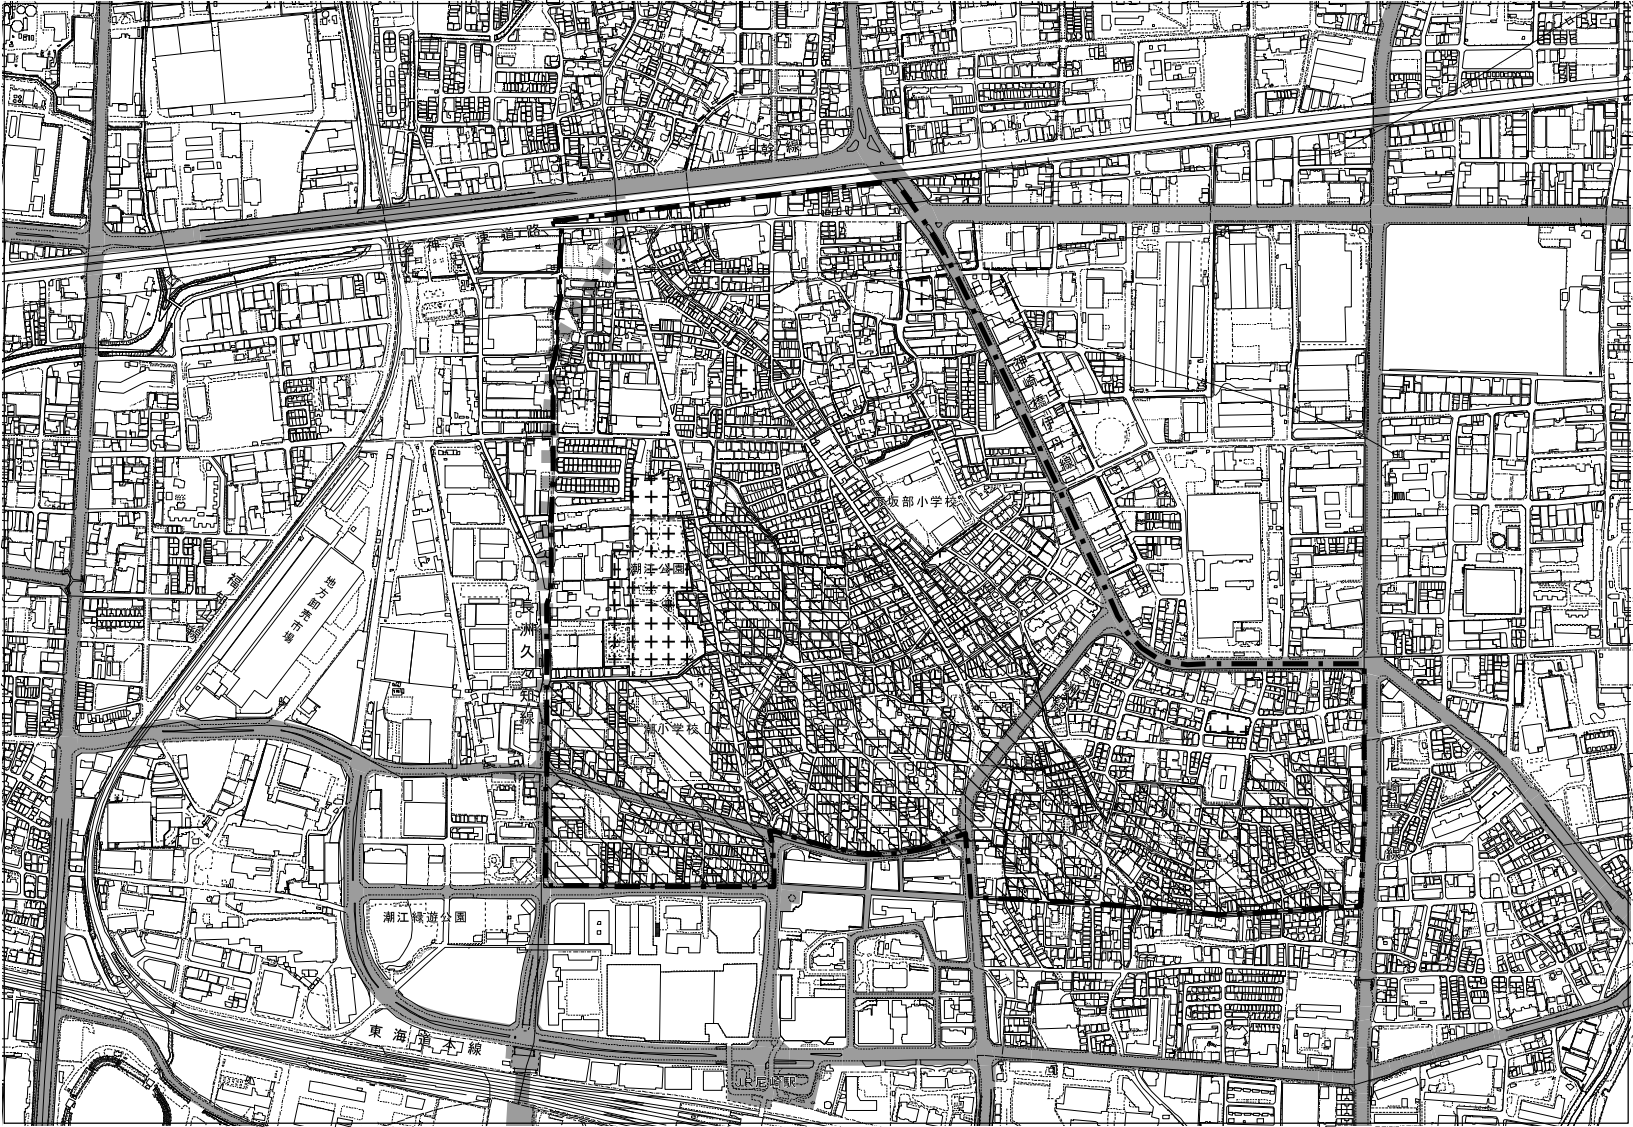


| 凡 例             |                 |  |
|-----------------|-----------------|--|
| 防災再開発促進地区<br>区域 |                 |  |
| 都市施設等           | 都市計画道路<br>(整備済) |  |
|                 | 都市計画道路<br>(未整備) |  |
|                 | 公園・緑地等          |  |
| その他             | 防災街区整備<br>地区計画  |  |

|       |                |
|-------|----------------|
| N<br> | 縮尺<br>1:10,000 |
|-------|----------------|

|     |           |    |     |
|-----|-----------|----|-----|
| 市町名 | 尼崎市       | 番号 | D-3 |
| 地区名 | 今福・杭瀬寺島地区 |    |     |

|                            |                                                                           |
|----------------------------|---------------------------------------------------------------------------|
| 防災街区整備の基本方針<br>及び土地利用計画の概要 | <input type="checkbox"/> 老朽木造建築物の建替促進<br><input type="checkbox"/> 道路空間の確保 |
|----------------------------|---------------------------------------------------------------------------|

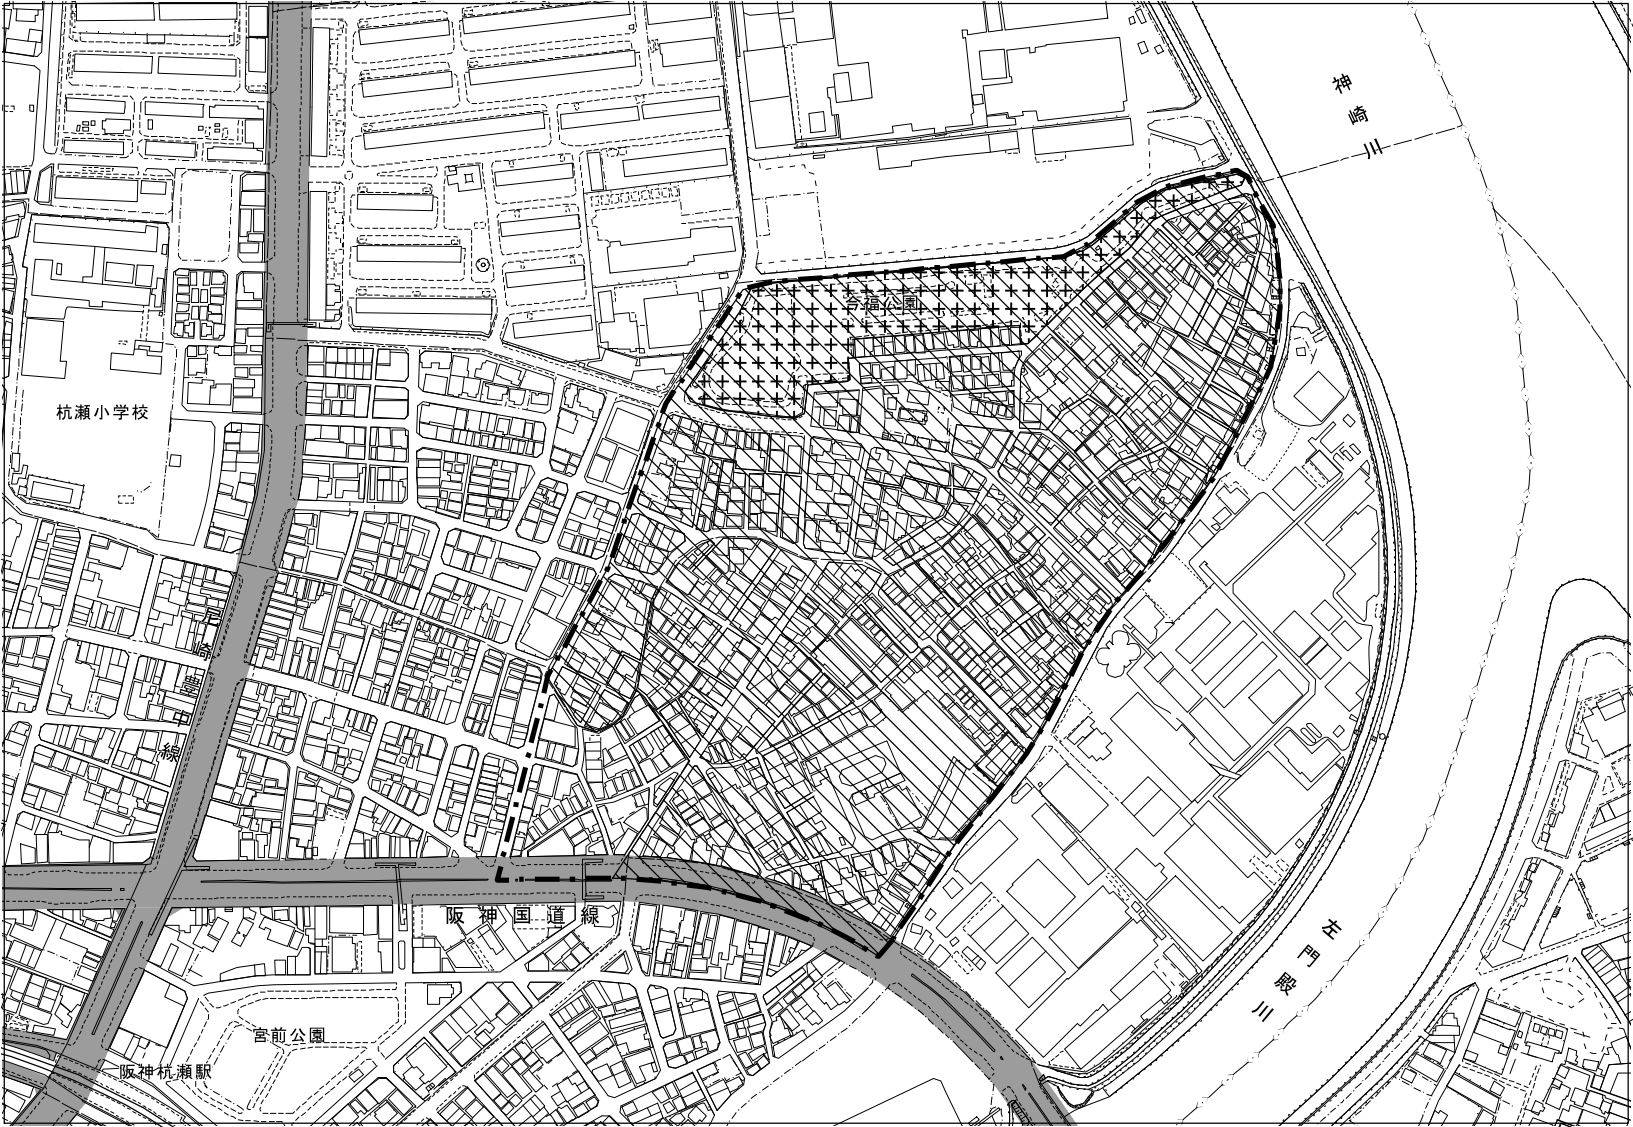


| 凡 例             |                 |  |
|-----------------|-----------------|--|
| 防災再開発促進地区<br>区域 |                 |  |
| 都市施設等           | 都市計画道路<br>(整備済) |  |
|                 | 公園・緑地等          |  |
| その他             | 防災街区整備<br>地区計画  |  |

|       |               |
|-------|---------------|
| N<br> | 縮尺<br>1:4,500 |
|-------|---------------|

|     |           |    |     |
|-----|-----------|----|-----|
| 市町名 | 川西市       | 番号 | G-1 |
| 地区名 | 川西能勢口駅前地区 |    |     |

|                            |                                                                                       |
|----------------------------|---------------------------------------------------------------------------------------|
| 防災街区整備の基本方針<br>及び土地利用計画の概要 | <input type="checkbox"/> 老朽木造建築物等の建替促進<br><input type="checkbox"/> 主要生活道路、緑道及び防災広場の整備 |
|----------------------------|---------------------------------------------------------------------------------------|

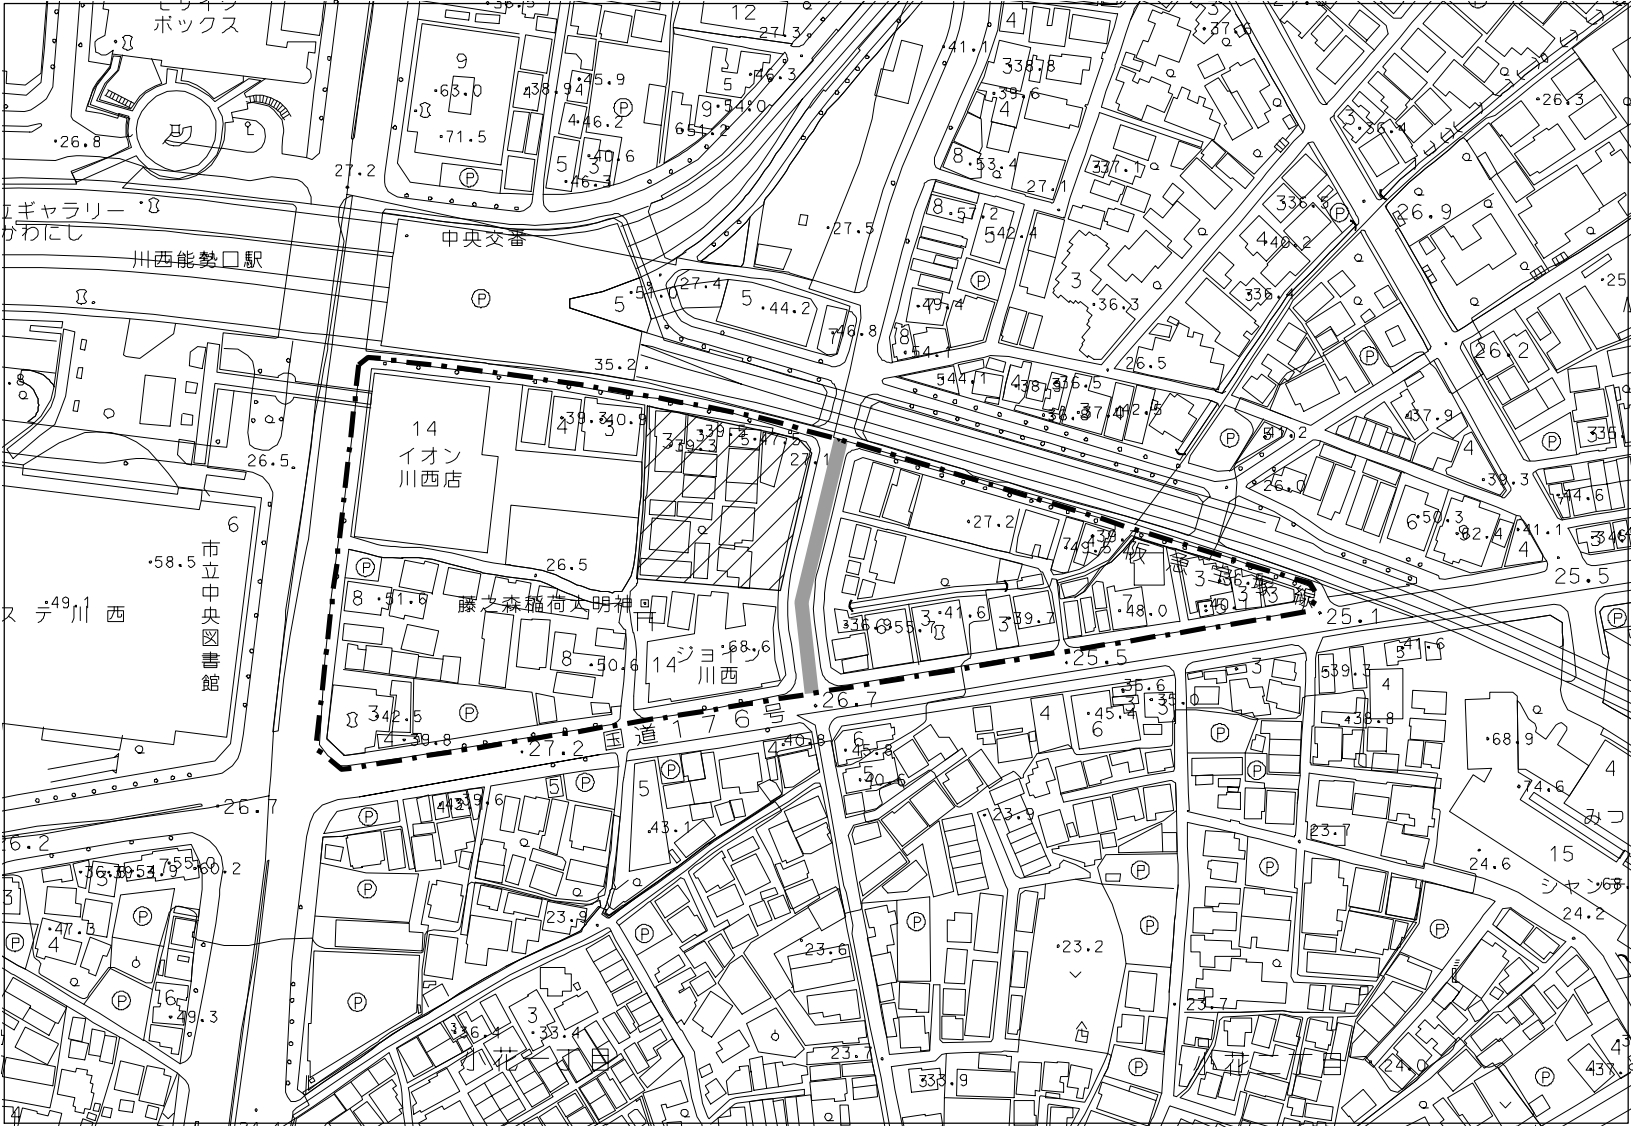

| 凡 例             |                 |
|-----------------|-----------------|
| 防災再開発促進地区<br>区域 |                 |
| 都市<br>施設<br>等   | 都市計画道路<br>(整備済) |
| 事業<br>等         | 市街地再開発<br>事業    |

|       |               |
|-------|---------------|
| N<br> | 縮尺<br>1:2,500 |
|-------|---------------|