


[附図]


|     |       |      |          |               |                                                                       |
|-----|-------|------|----------|---------------|-----------------------------------------------------------------------|
| 市町名 | 尼崎市   | 市街地名 | 阪急沿線地域   | 土地利用計画<br>の概要 | <input type="checkbox"/> 商業業務、住宅地<br><input type="checkbox"/> 土地の高度利用 |
| 番号  | D-1-1 | 地区名  | 阪急塚口駅北地区 |               |                                                                       |

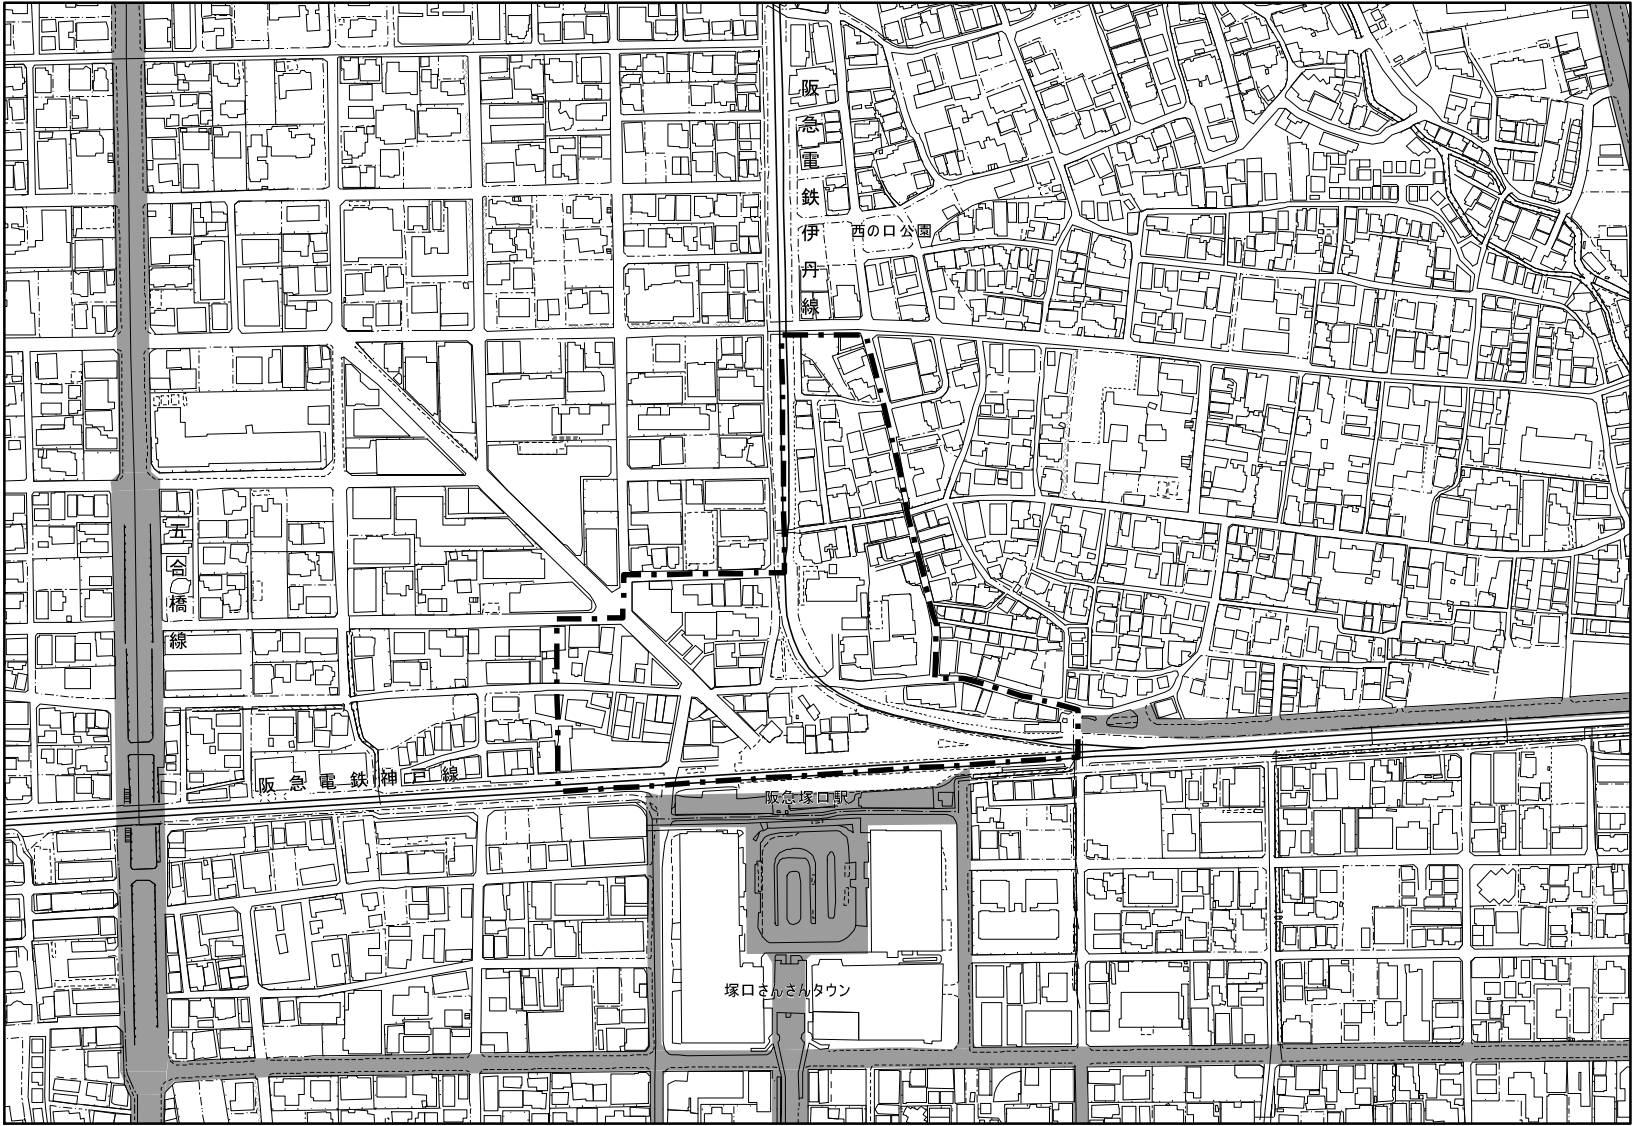

| 凡 例       |                 |  |
|-----------|-----------------|--|
| 再開発促進地区区域 |                 |  |
| 都市施設等     | 都市計画道路<br>(整備済) |  |

|       |               |
|-------|---------------|
| N<br> | 縮尺<br>1:4,000 |
|-------|---------------|


|     |       |      |        |   |
|-----|-------|------|--------|---|
| 市町名 | 尼崎市   | 市街地名 | 阪神沿線地域 | 土地利用計画<br>の概要 <div> <input type="checkbox"/> 商業業務、複合住宅地<br/> <input type="checkbox"/> 土地の高度利用<br/> <input type="checkbox"/> 狭小宅地の解消         </div> |
| 番号  | D-3-1 | 地区名  | 杭瀬北地区  |   |

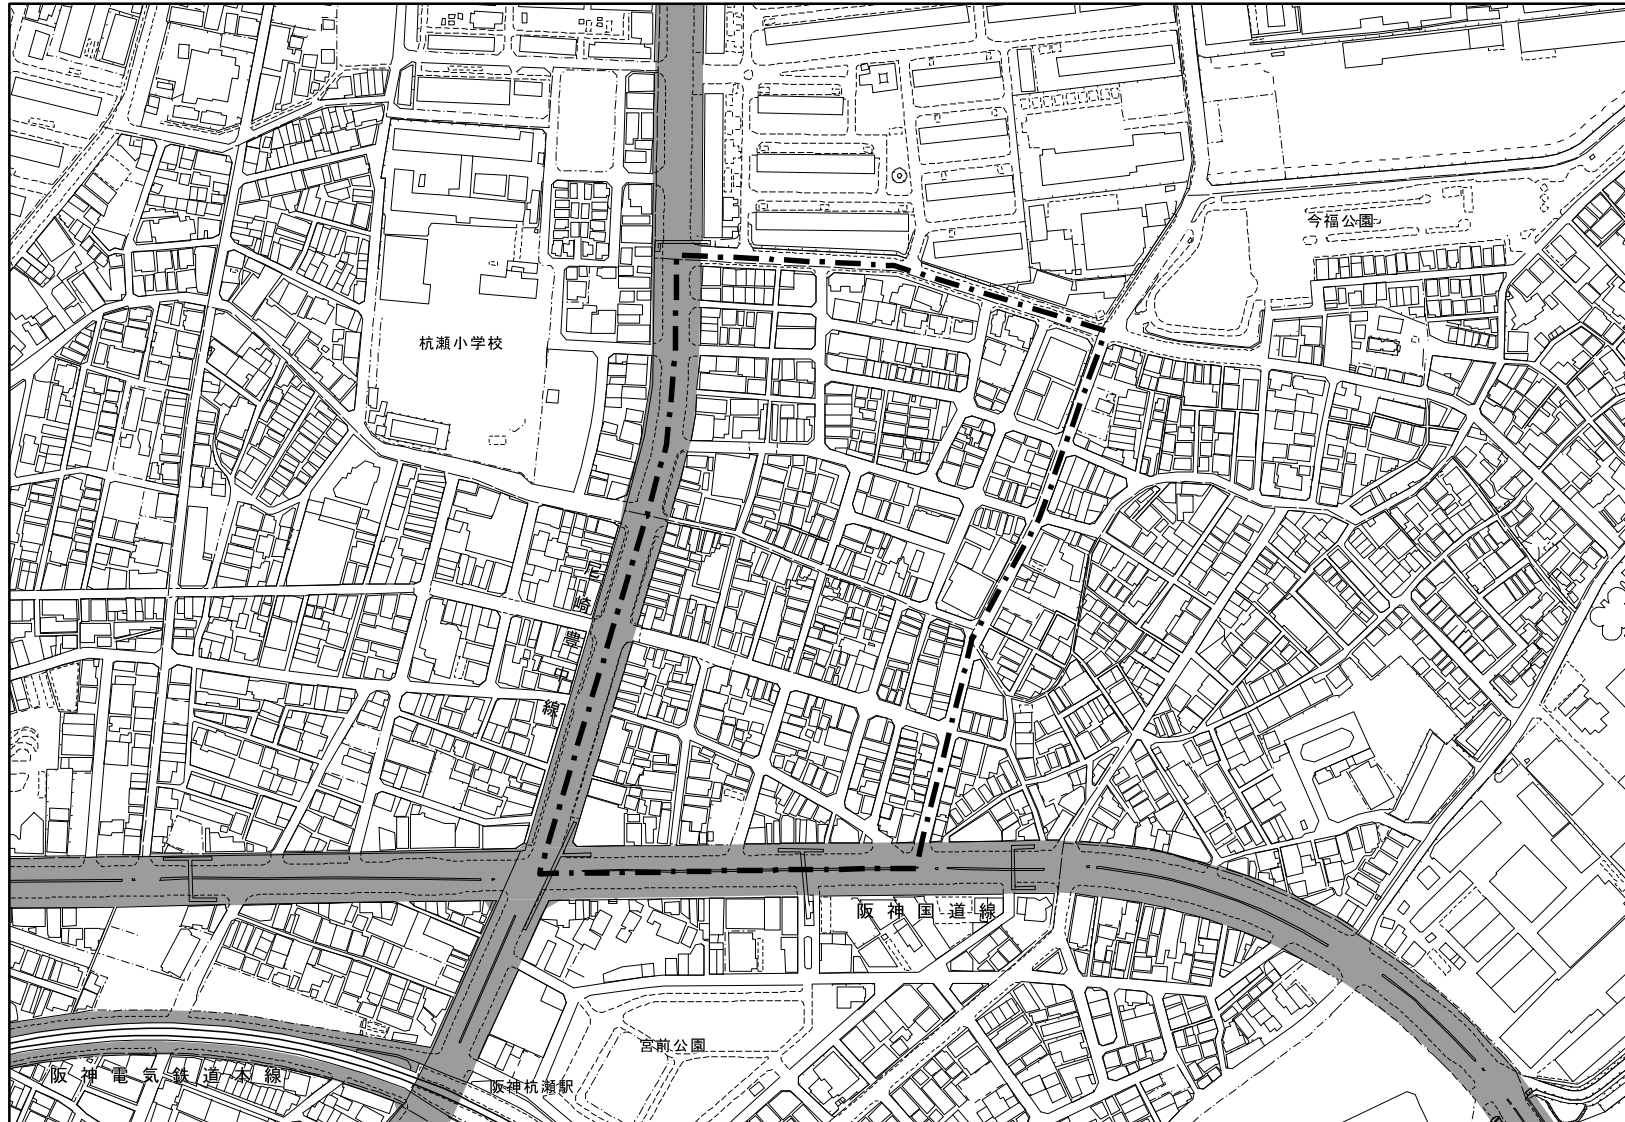

|           |                 |                                                                                     |
|-----------|-----------------|-------------------------------------------------------------------------------------|
| 凡 例       |                 |                                                                                     |
| 再開発促進地区区域 |                 |  |
| 都市施設等     | 都市計画道路<br>(整備済) |  |




|     |       |      |           |               |       |
|-----|-------|------|-----------|---------------|-------|
| 市町名 | 宝塚市   | 市街地名 | 宝塚中心市街地周辺 | 土地利用計画<br>の概要 | □ 商業地 |
| 番号  | F-1-1 | 地区名  | 武庫川町地区    |               |       |

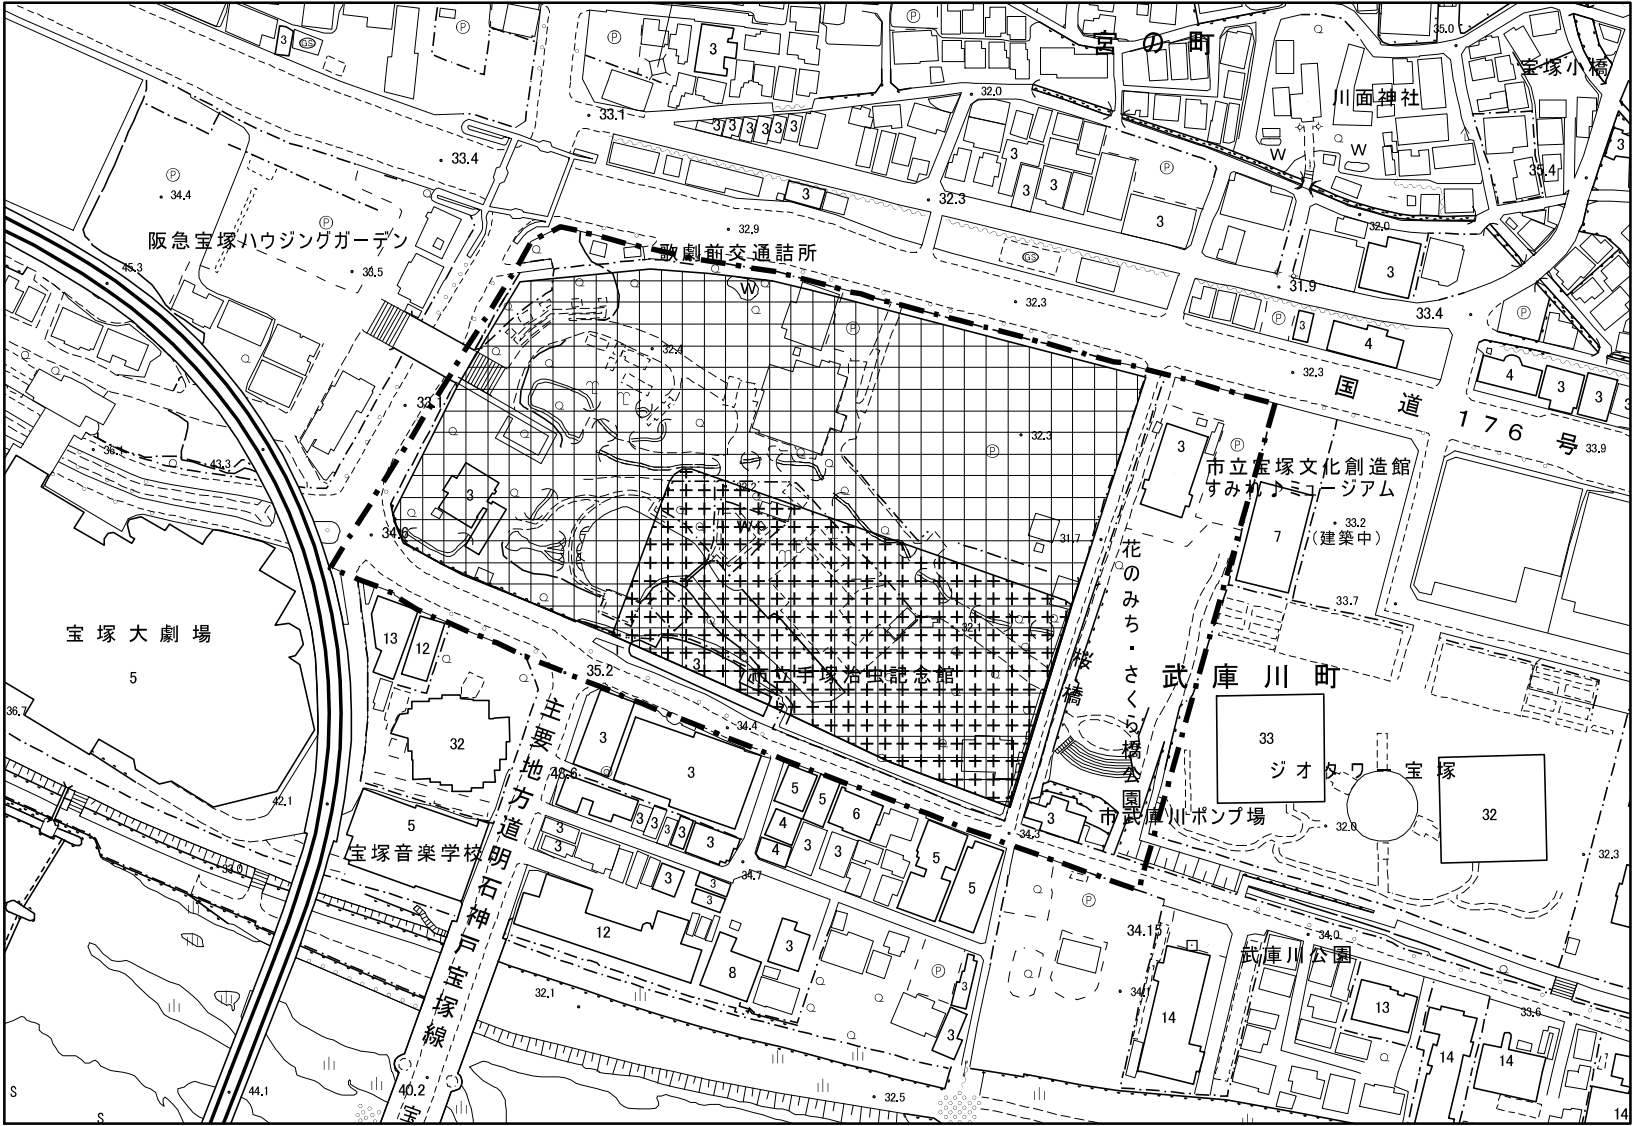

| 凡 例       |          |
|-----------|----------|
| 再開発促進地区区域 |          |
| 都市施設等     | 公園・緑地等   |
| 事業等       | 土地区画整理事業 |

|       |               |
|-------|---------------|
| N<br> | 縮尺<br>1:2,500 |
|-------|---------------|


|     |       |      |           |               |                                                              |
|-----|-------|------|-----------|---------------|--------------------------------------------------------------|
| 市町名 | 宝塚市   | 市街地名 | 宝塚中心市街地周辺 | 土地利用計画<br>の概要 | <input type="checkbox"/> 住宅地<br><input type="checkbox"/> 商業地 |
| 番号  | F-1-2 | 地区名  | 市役所周辺地区   |               |                                                              |

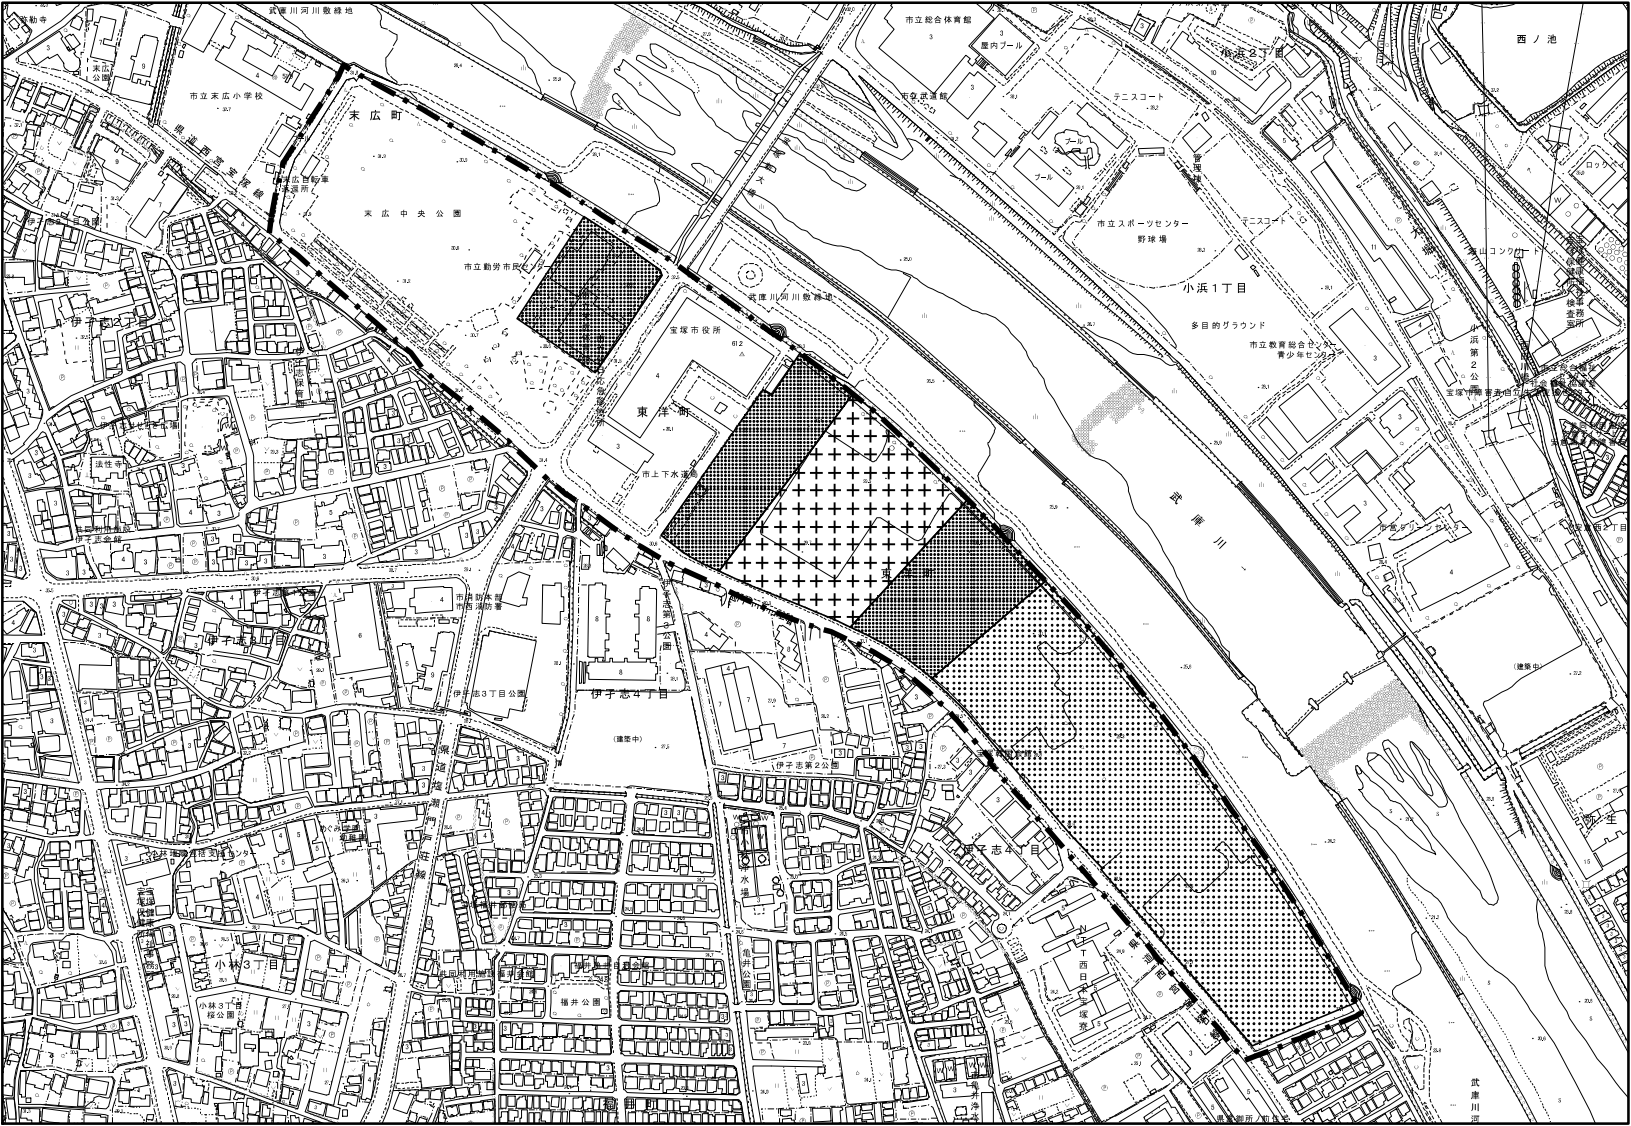

| 凡 例           |               |  |
|---------------|---------------|--|
| 再開発促進地区区域     |               |  |
| 土地利用          | 住宅・商業<br>併用地区 |  |
|               | 商業・業務地        |  |
| 都市<br>施設<br>等 | 公園・緑地等        |  |

|       |               |
|-------|---------------|
| N<br> | 縮尺<br>1:6,000 |
|-------|---------------|

|     |       |      |       |               |       |
|-----|-------|------|-------|---------------|-------|
| 市町名 | 宝塚市   | 市街地名 | 売布周辺  | 土地利用計画<br>の概要 | □ 住宅地 |
| 番号  | F-2-1 | 地区名  | 安倉北地区 |               |       |

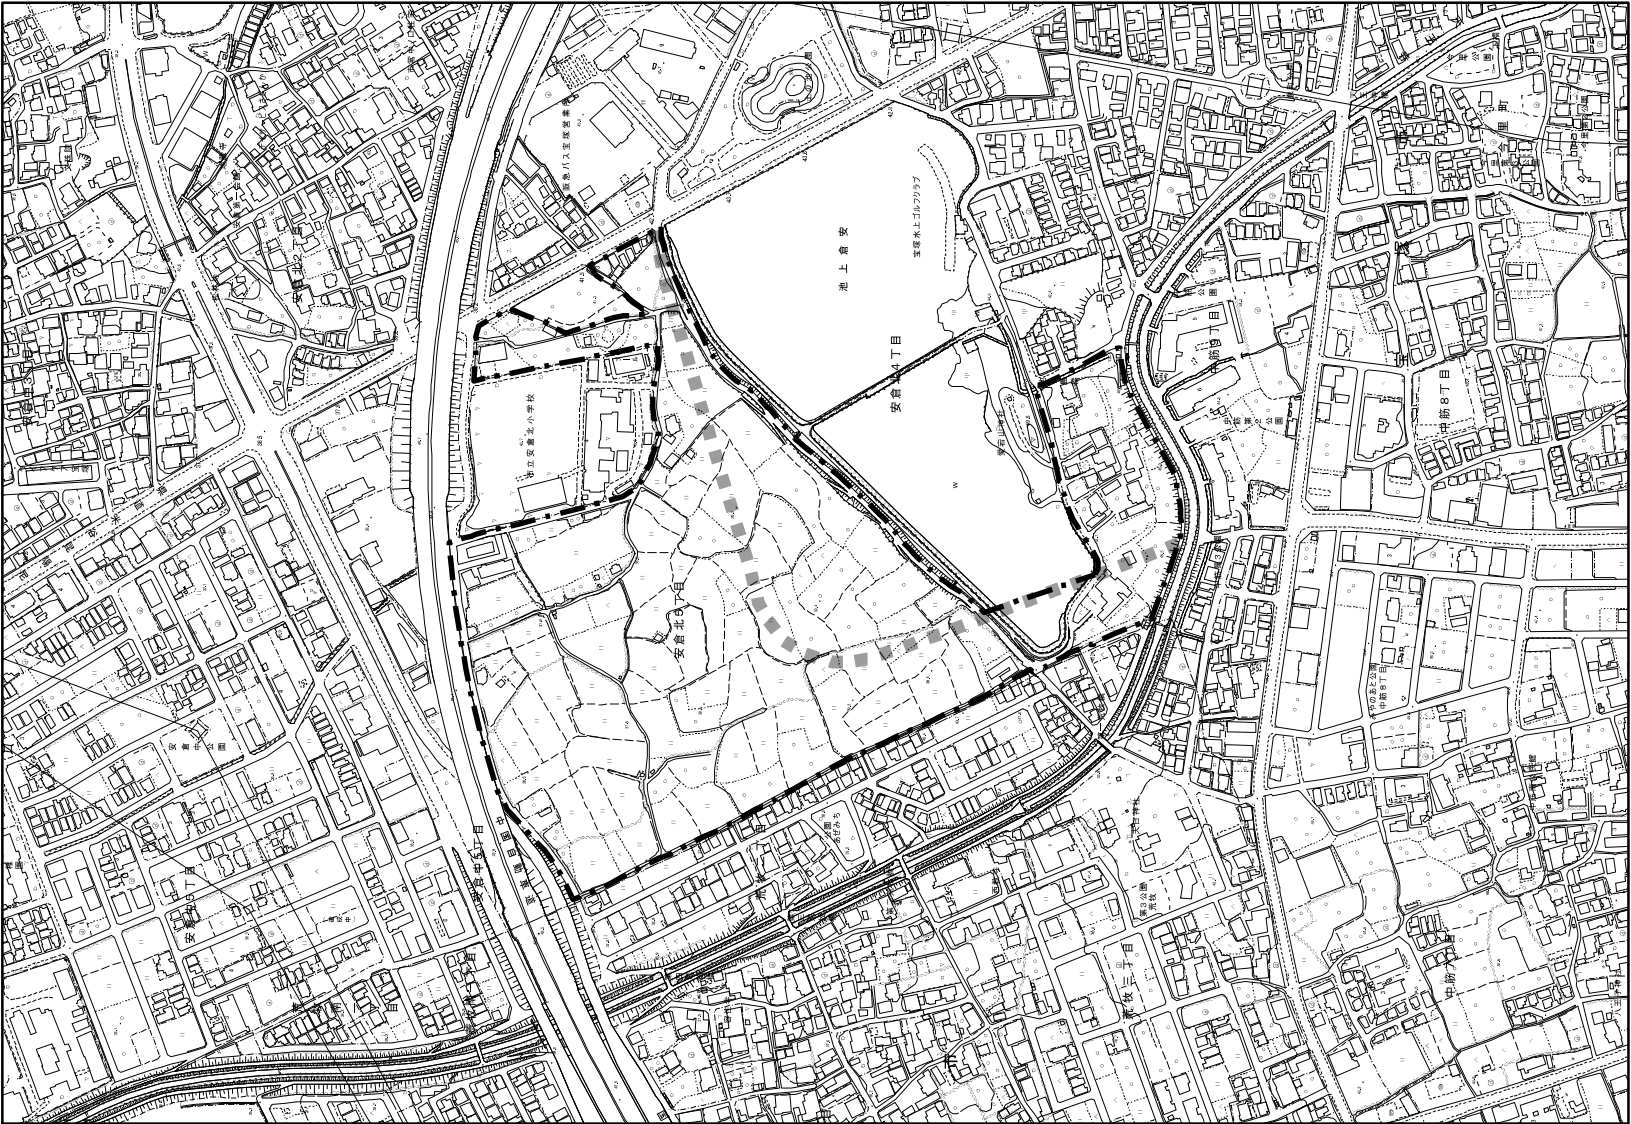

| 凡 例           |                 |                |
|---------------|-----------------|----------------|
| 再開発促進地区区域     |                 |                |
| 都市<br>施設<br>等 | 都市計画道路<br>(未整備) |                |
| 事業等           | 土地区画整理<br>事業    | 再開発促進<br>地区に同じ |

|  |               |
|--|---------------|
|  | 縮尺<br>1:6,000 |
|--|---------------|