



市町名	川西市	市街地名	中心市街地	土地利用計画 の概要	□ 現在の商業機能を生かした修復再開発を行う方向での 商業施設整備
番号	G-1-1	地区名	川西能勢口駅前地区		

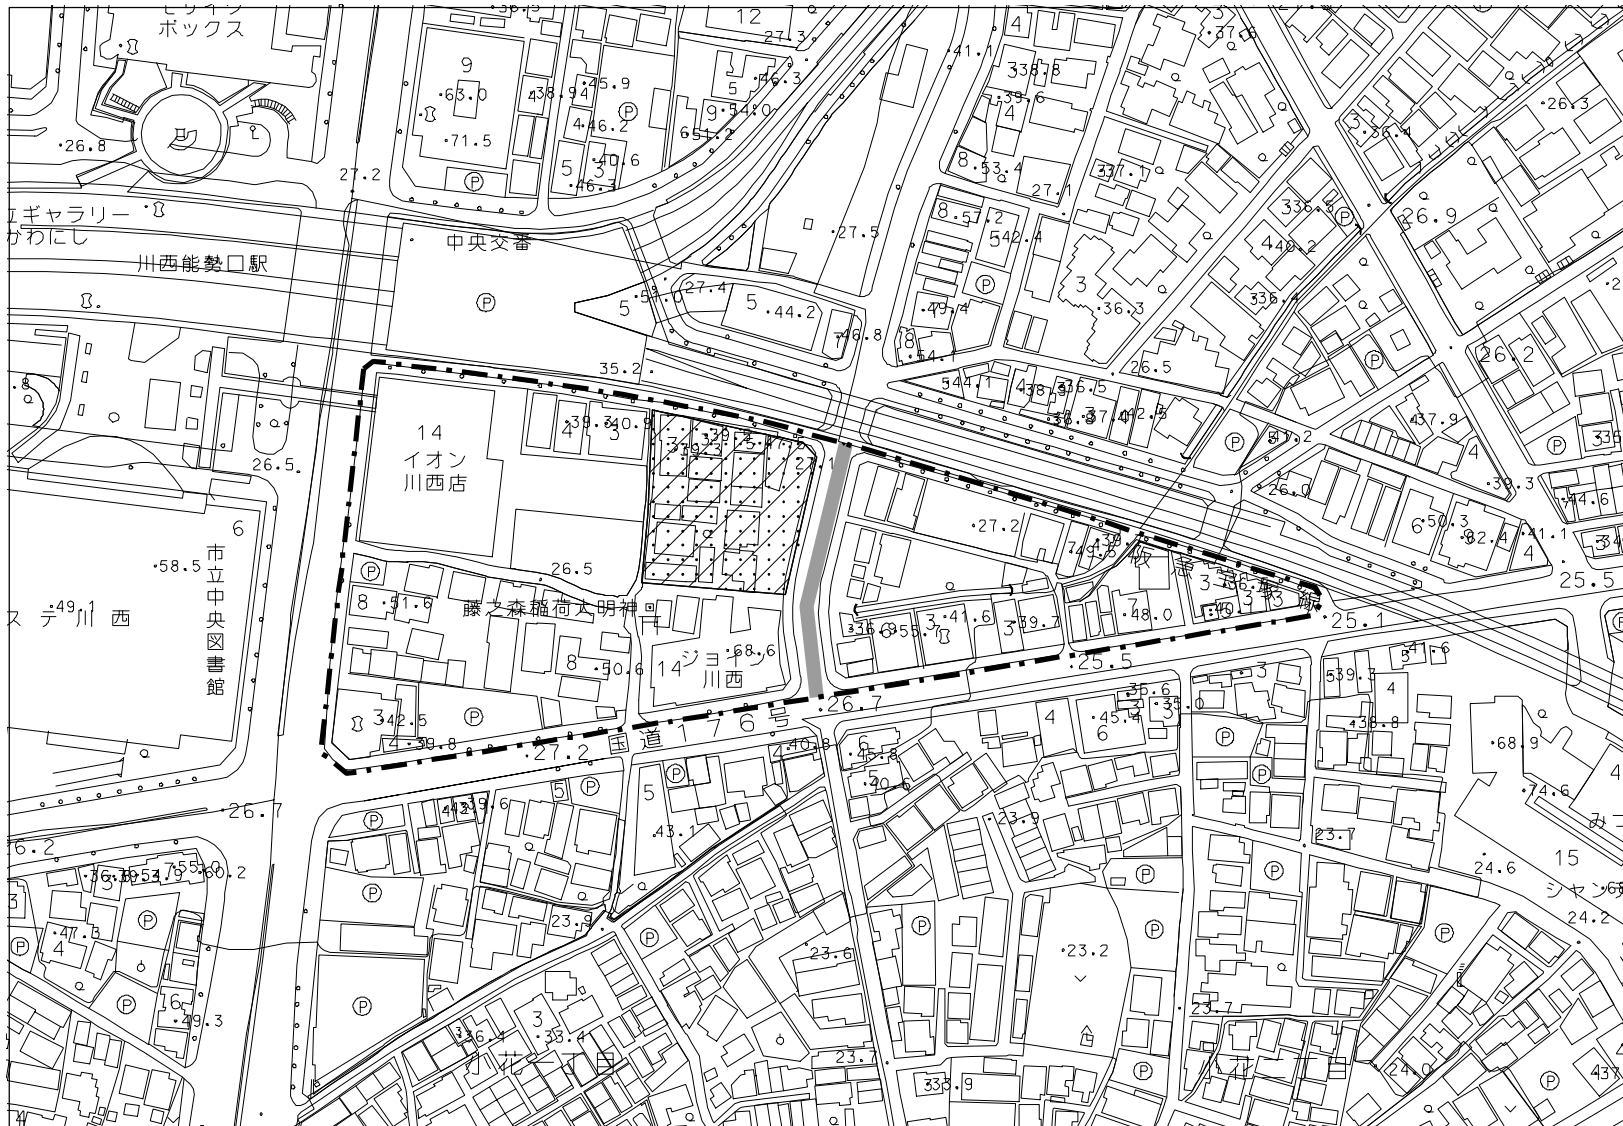

凡 例	
再開発促進地区区域	
土地利用 住宅地区	
都市施設等	
事業等	



市町名	川西市	市街地名	中心市街地	土地利用計画 の概要	□ 産業業務、集客サービス、医療、住宅、公共公益施設
番号	G-1-2	地区名	中央北地区		

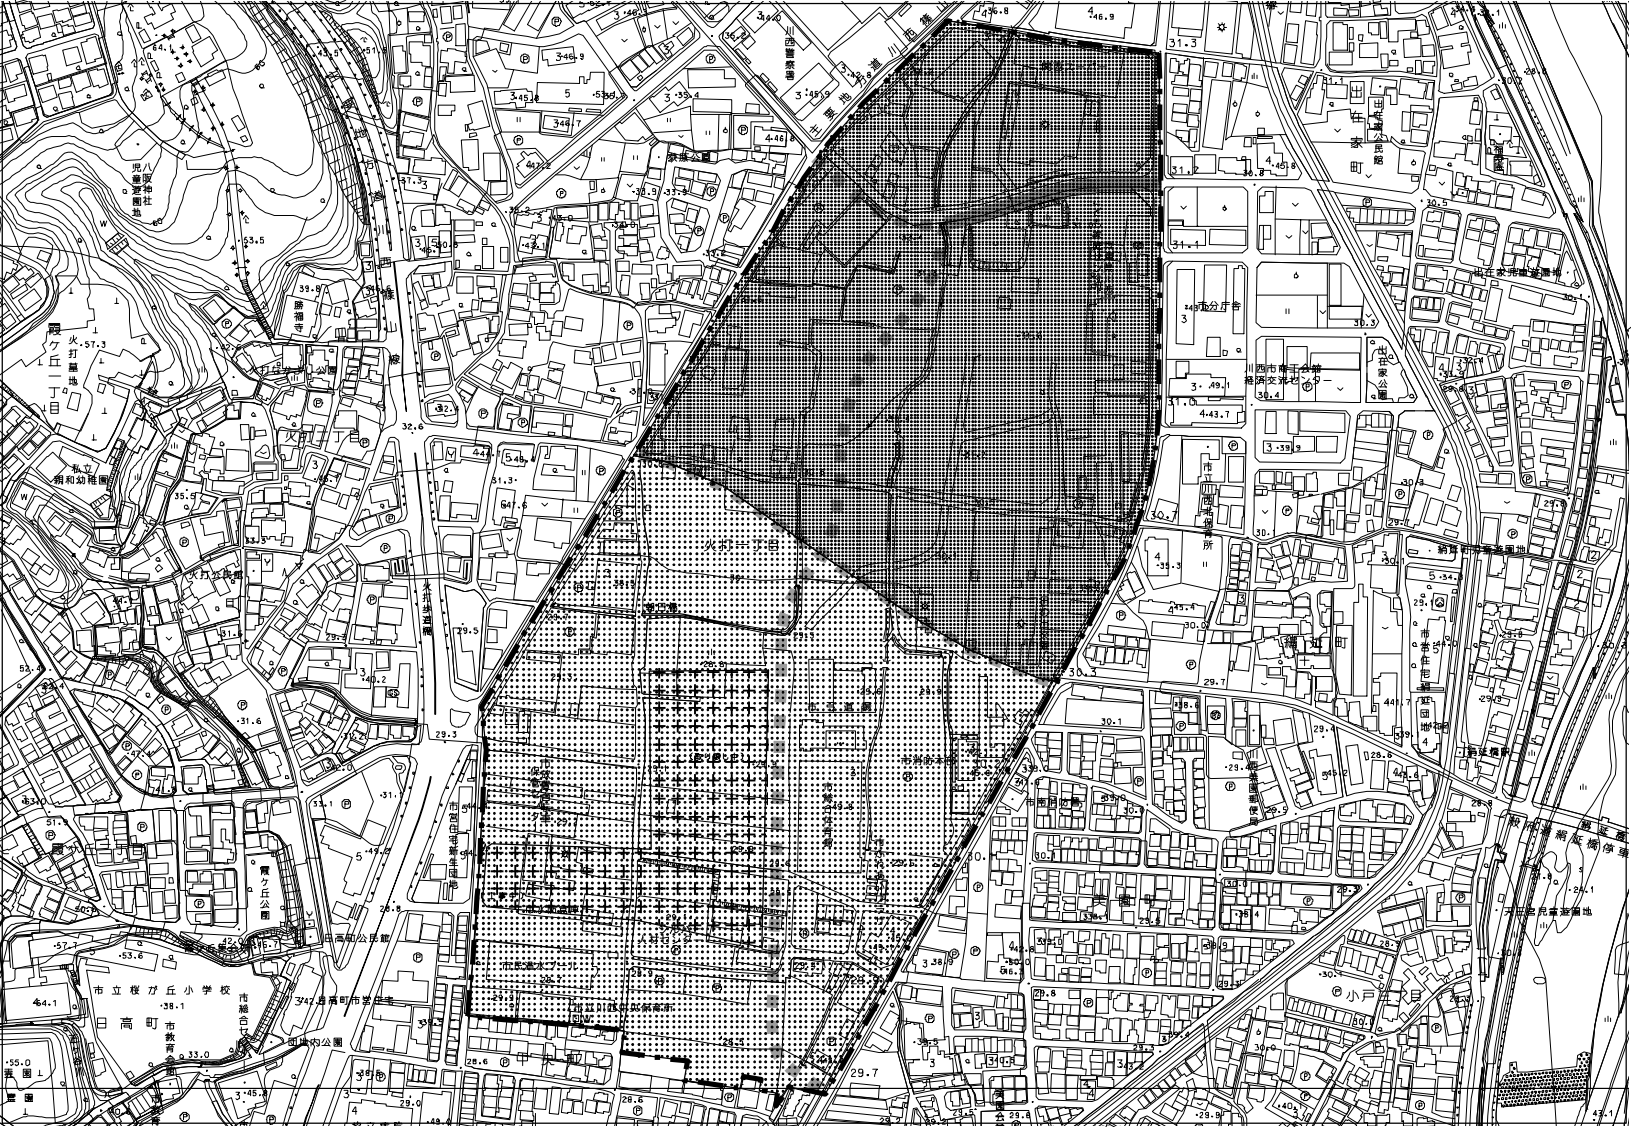

凡 例		
再開発促進地区区域		
土地利用	住宅・商業 併用地区	
	商業・業務地	
都市施設等	都市計画道路 (整備済)	
	都市計画道路 (未整備)	
	公園・緑地等	
事業等	土地区画整理 事業	再開発促進 地区に同じ

N 	縮尺 1:5,000
-------	---------------