


阪神間都市計画住宅市街地の開発整備の方針 位置図

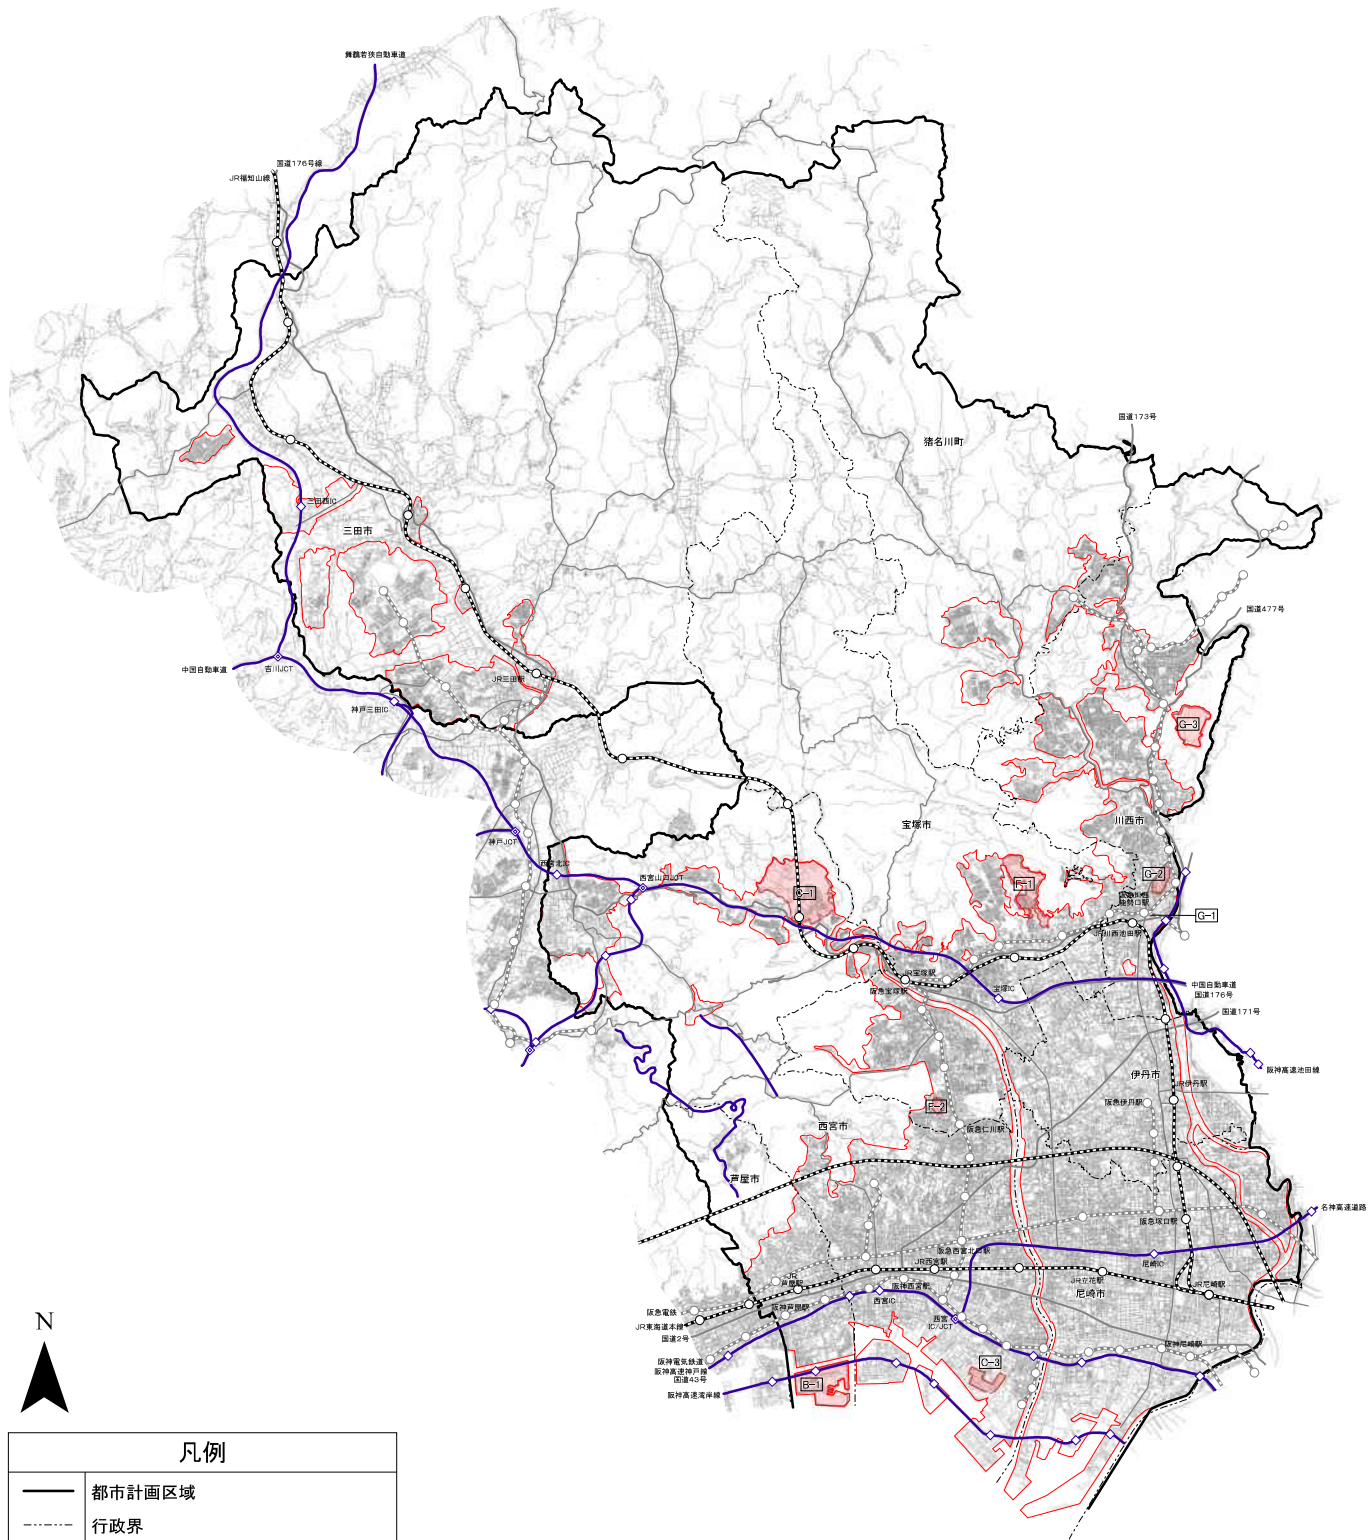

凡例	
	都市計画区域
	行政界
	市街化区域と市街化調整区域の区域界
	重点地区
	自動車専用道路
	国道
	主要地方道
	JR
	私鉄

0 2.5 5 10 km