


阪神間都市計画道路園田西武庫線変更箇所図

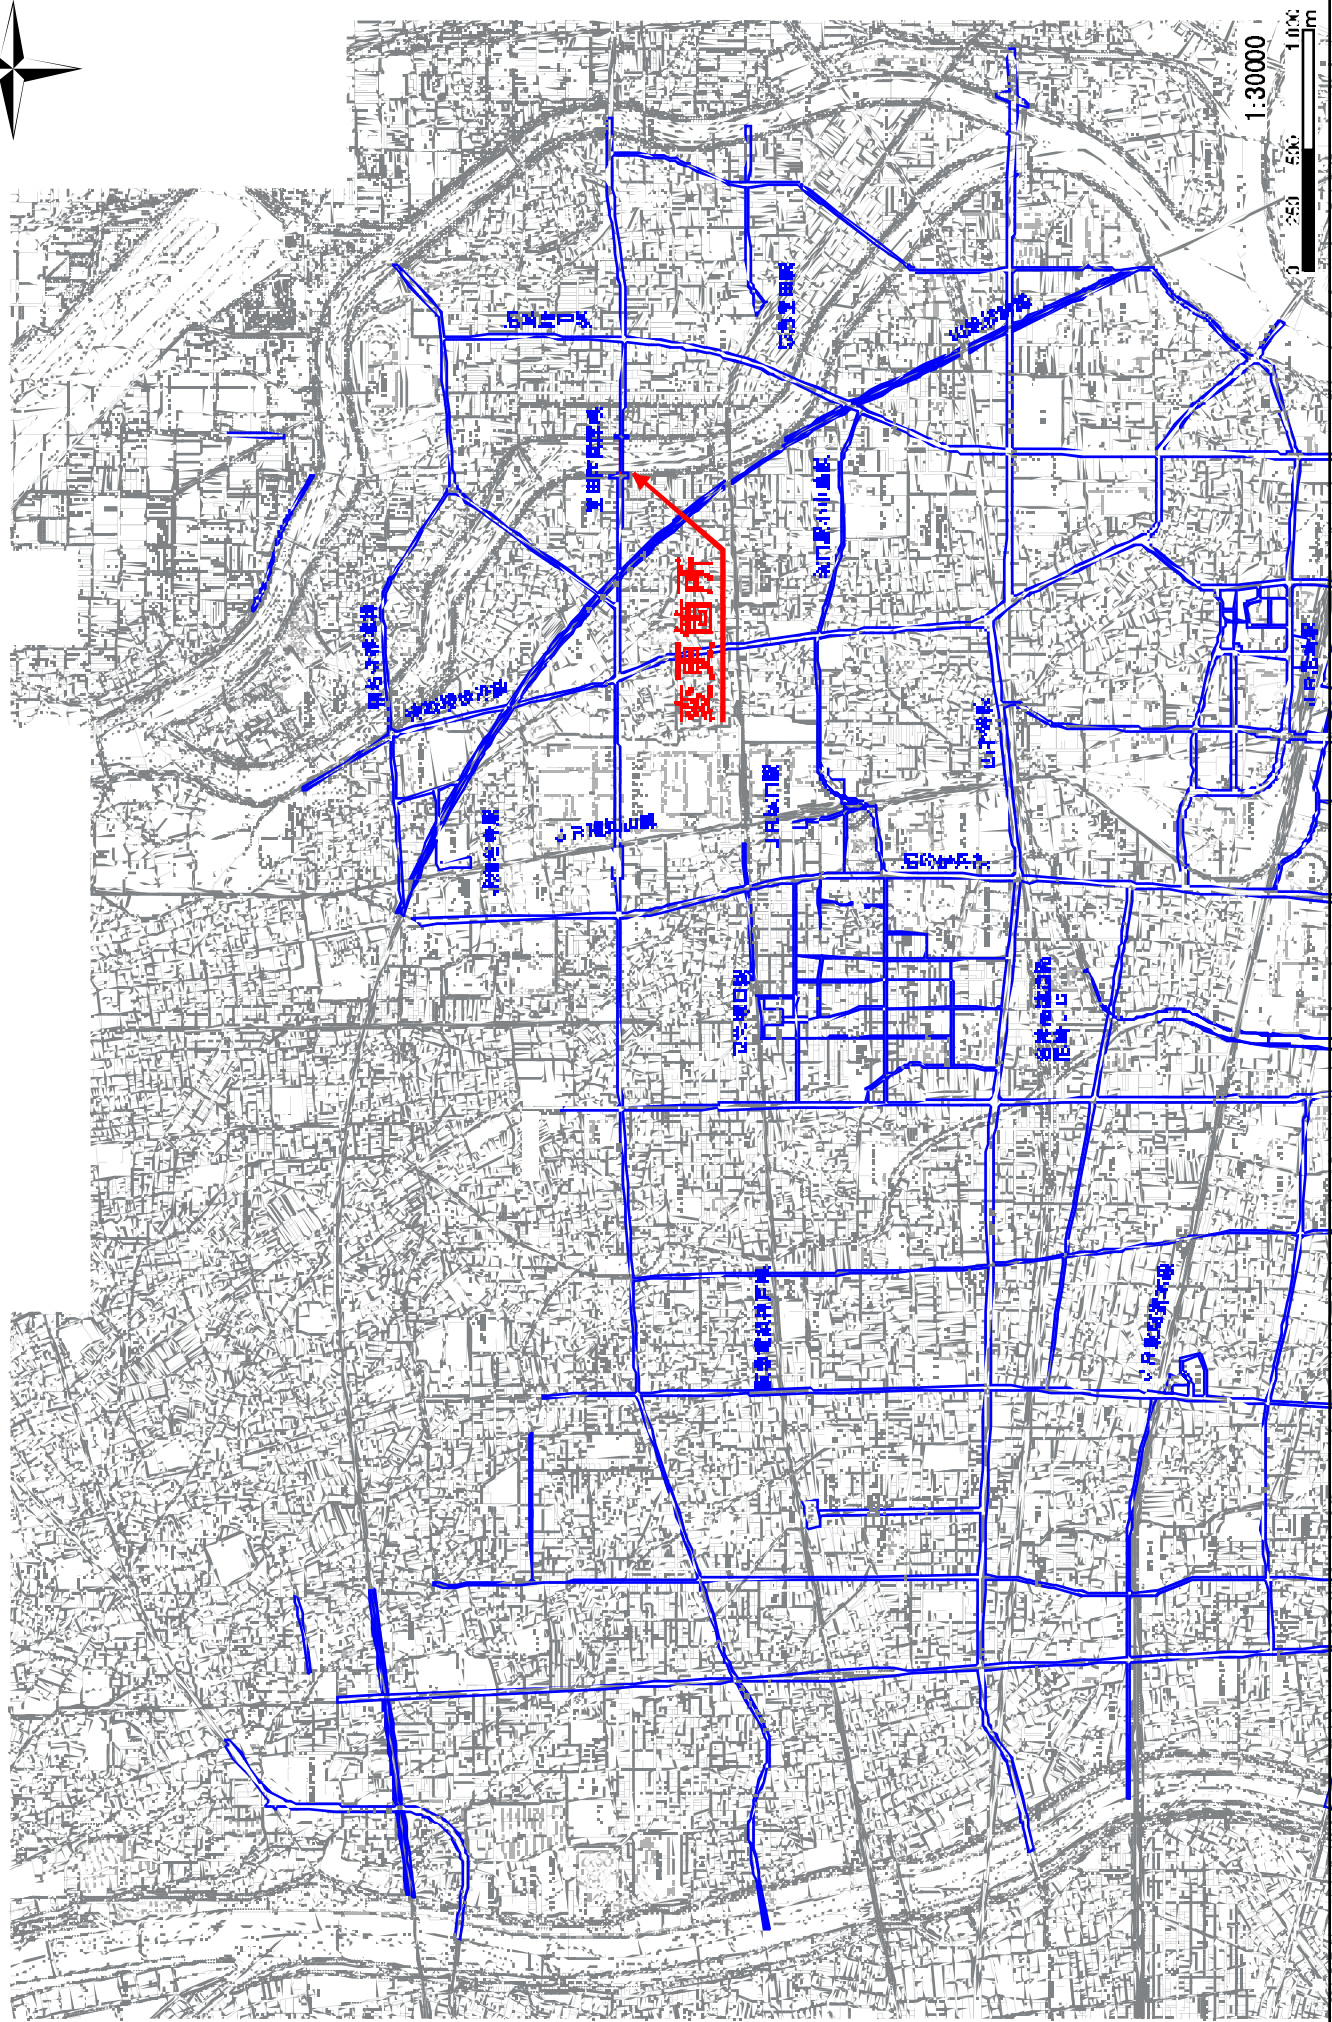

1:30000
0 500 1000m