

高度地区 変更計画図23


凡例



変更箇所

200/60
1住居3
準防火

上段…容積率(%)・建ぺい率(%)
中段…用途地域/第①～⑤種高度地区
下段…防火・準防火地域

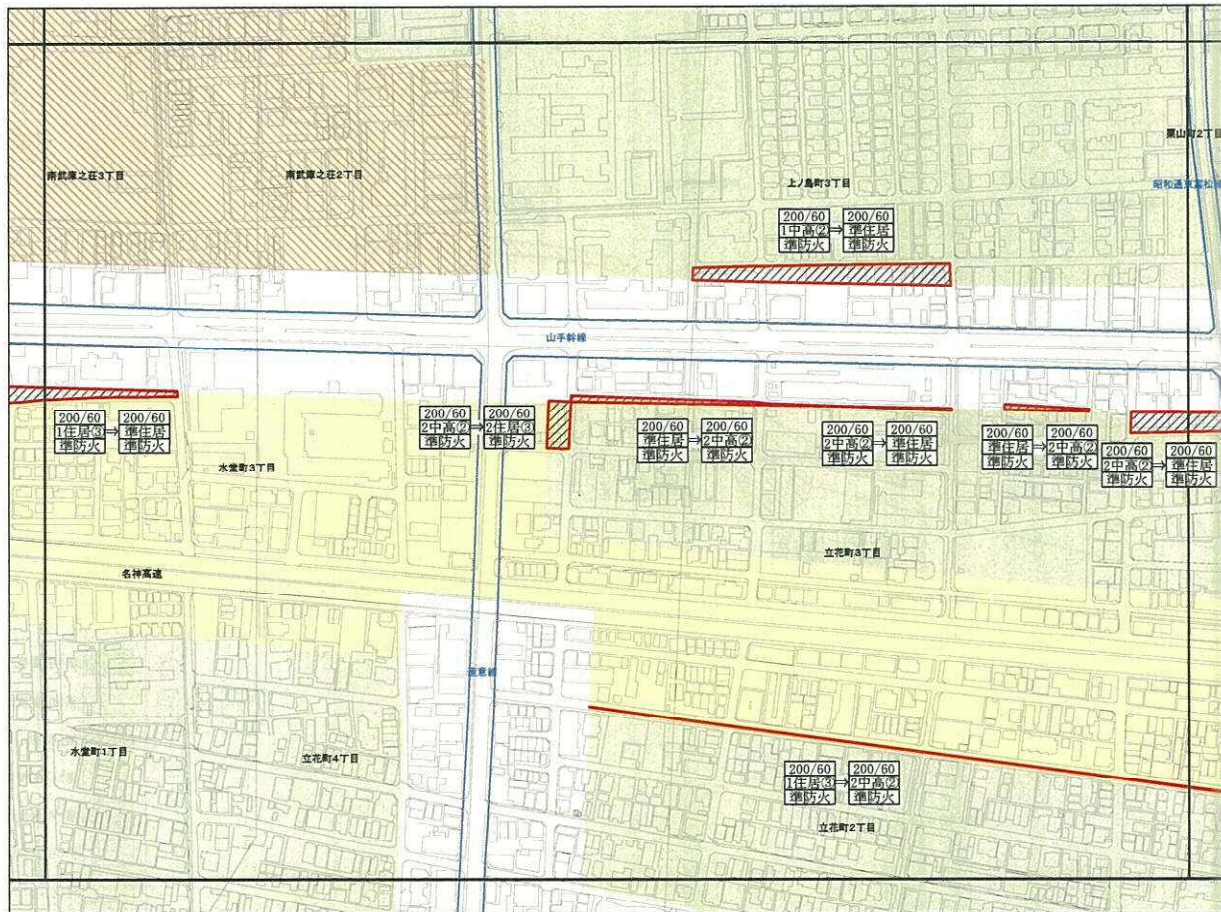

- 第1種高度地区
- 第2種高度地区
- 第2種18m高度地区
- 第3種高度地区
- 第4種高度地区
- 第5種高度地区
- 指定なし

N
1:5,000

高度地区 変更計画図24


凡例



変更箇所

200/60
1住居3
準防火

上段…容積率(%)・建ぺい率(%)
中段…用途地域/第①～⑤種高度地区
下段…防火・準防火地域

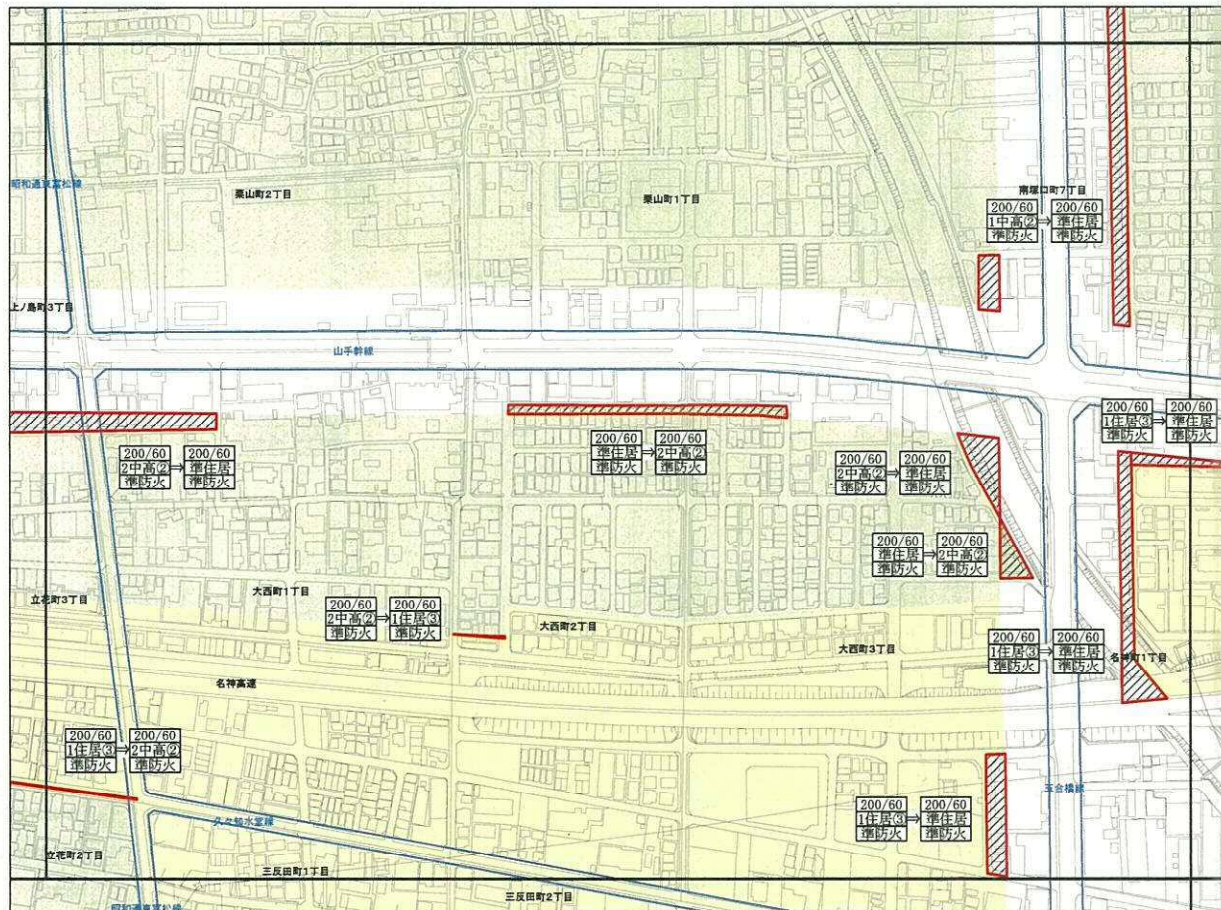

- 第1種高度地区
- 第2種高度地区
- 第2種18m高度地区
- 第3種高度地区
- 第4種高度地区
- 第5種高度地区
- 指定なし

N
1:5,000

高度地区 変更計画図25


凡例



変更箇所

200/60
11住原3
準防火

上段…容積率(%)・建ぺい率(%)
中段…用途地域/第①～⑤種高度地区
下段…防火・準防火地域

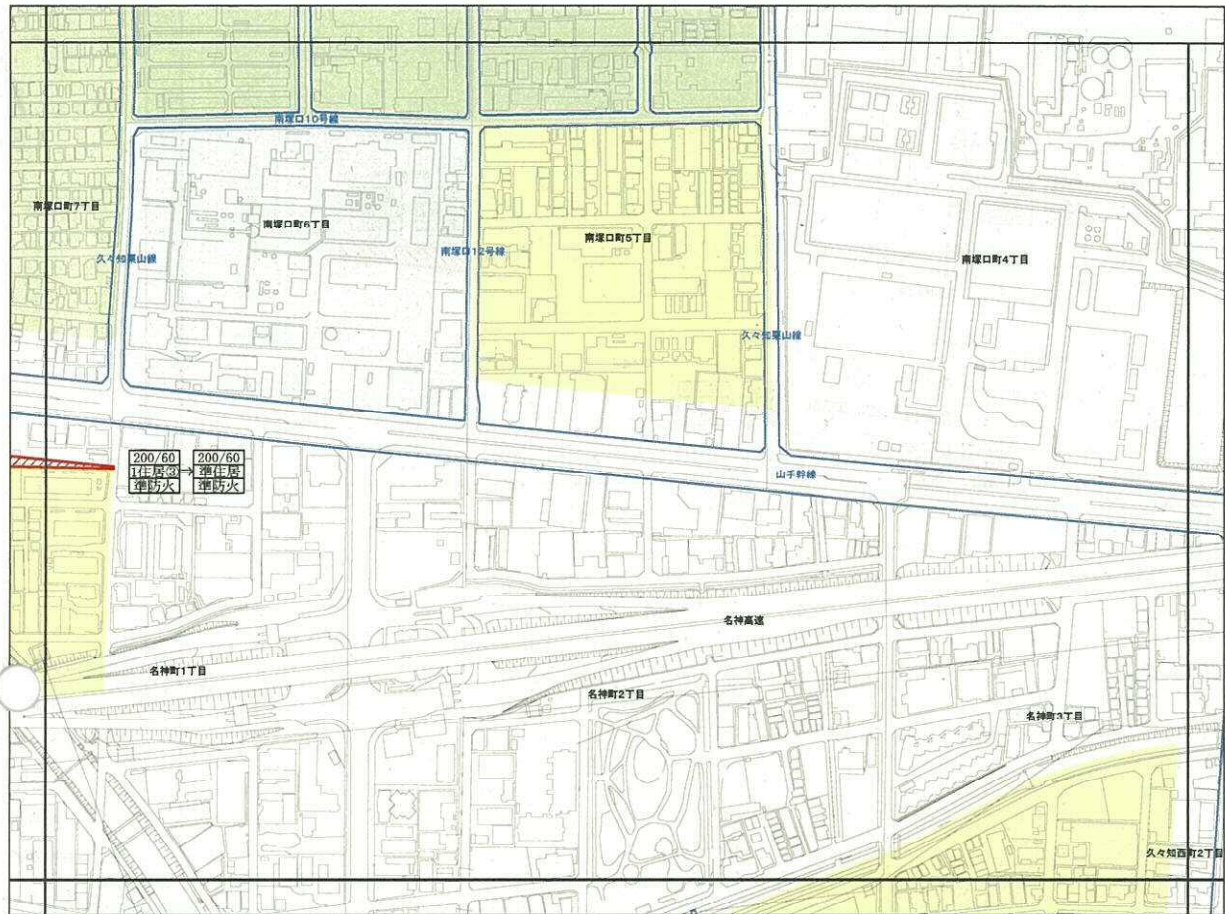

高度地区 変更計画図26


凡例



変更箇所

200/60
11住原3
準防火

上段…容積率(%)・建ぺい率(%)
中段…用途地域/第①～⑤種高度地区
下段…防火・準防火地域

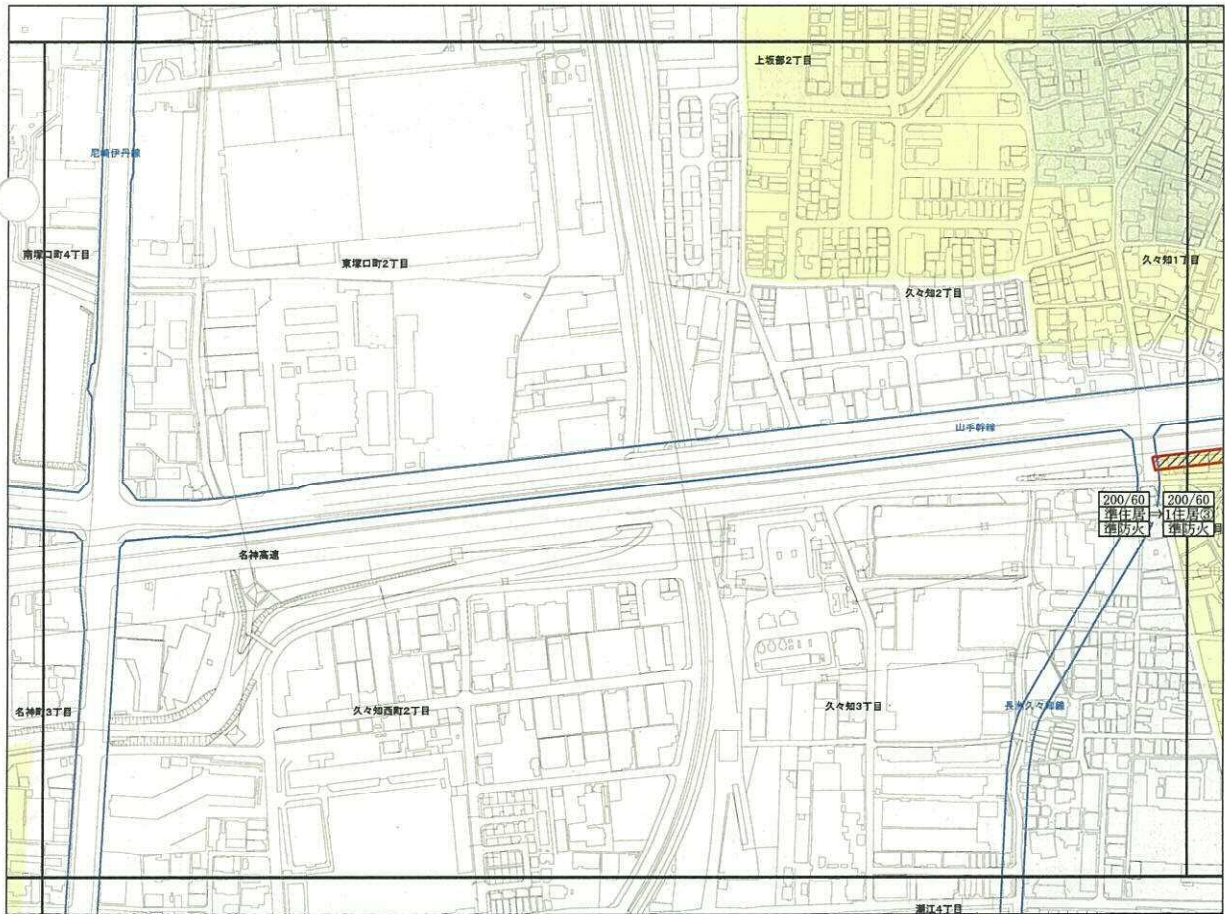

高度地区 変更計画図27


凡例



変更箇所

200/60
1中高2
準防火

上段…容積率(%)・建ぺい率(%)
中段…用途地域/第①～⑤種高度地区
下段…防火・準防火地域

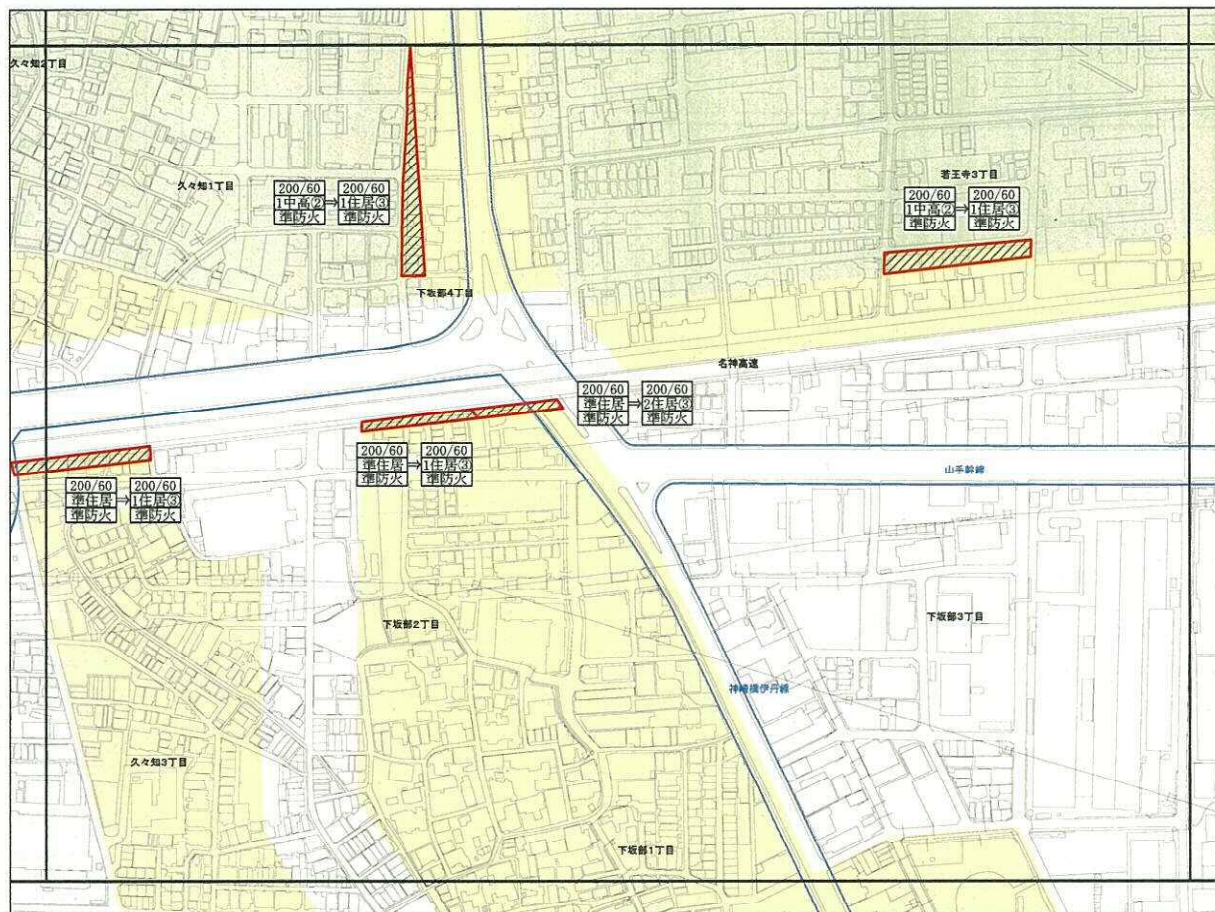

高度地区 変更計画図28


凡例



変更箇所

200/60
1中高2
準防火

上段…容積率(%)・建ぺい率(%)
中段…用途地域/第①～⑤種高度地区
下段…防火・準防火地域

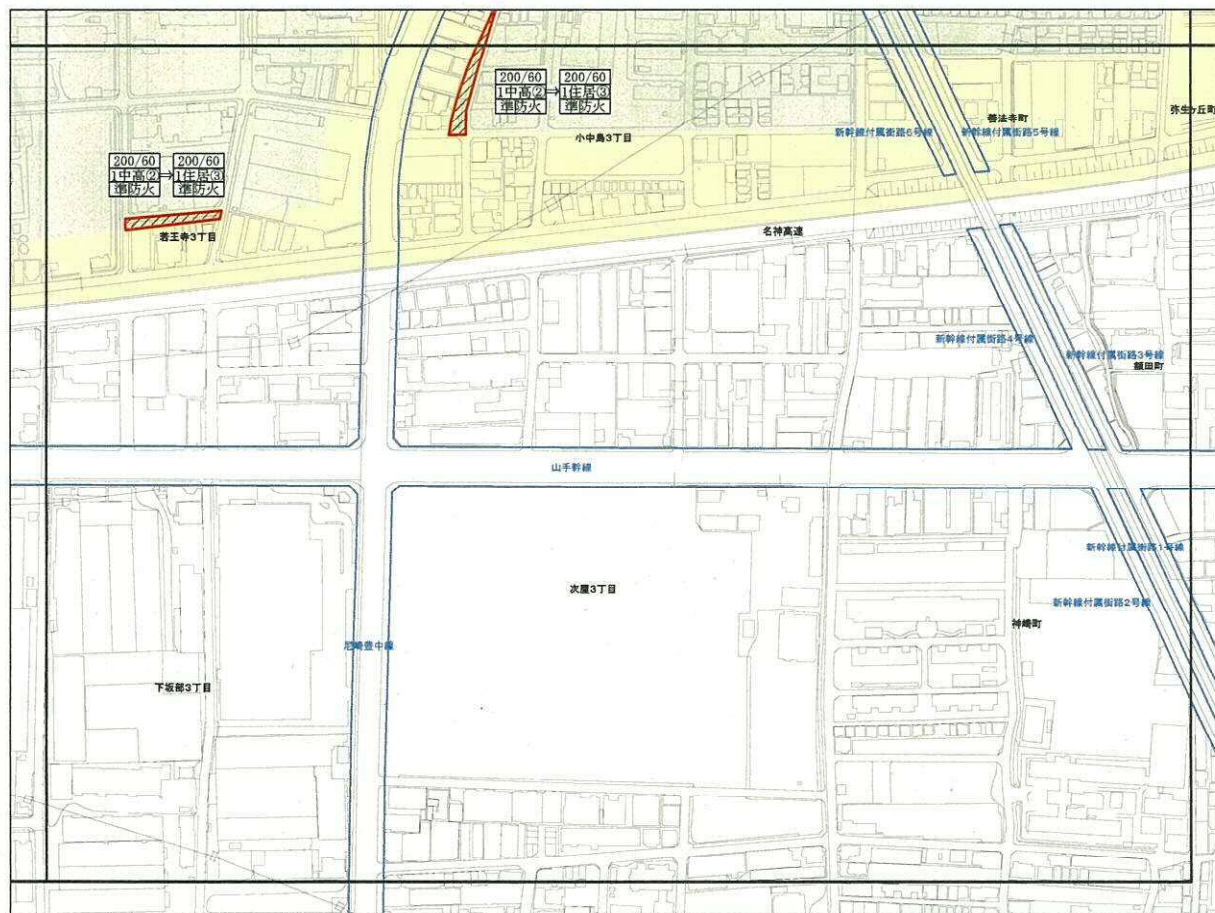


高度地区 変更計画図29

凡例

変更箇所

200/60 上段…容積率(%) / 建ぺい率(%)
1住居3 中段…用途地域 / 第①～⑤種高度地区
準防火 下段…防火・準防火地線

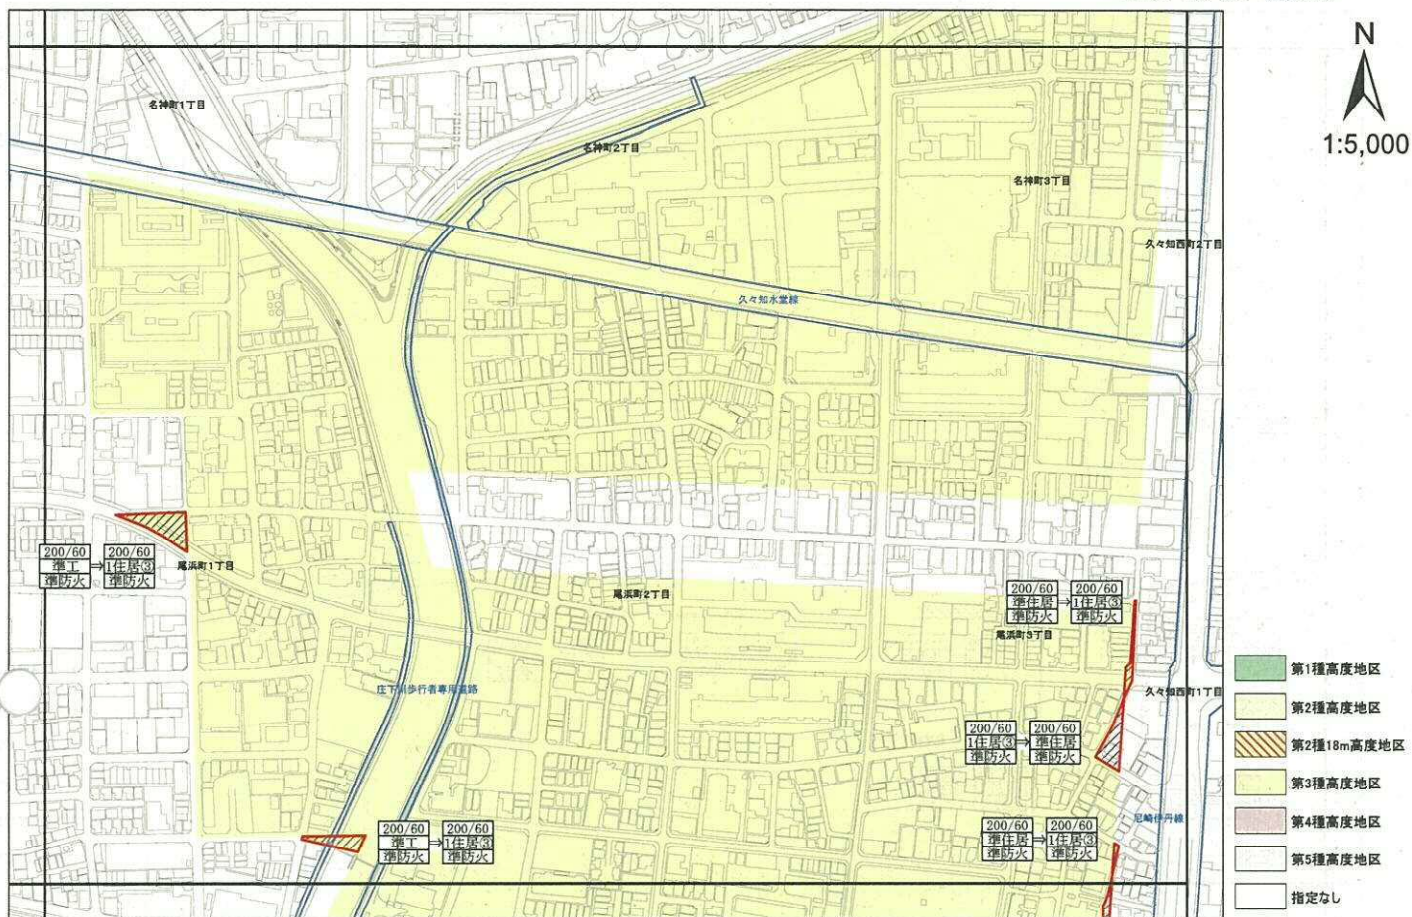


高度地区 変更計画図30

凡例

変更箇所

200/60 上段…容積率(%) / 建ぺい率(%)
1中高2 中段…用途地域 / 第①～⑤種高度地区
準防火 下段…防火・準防火地線

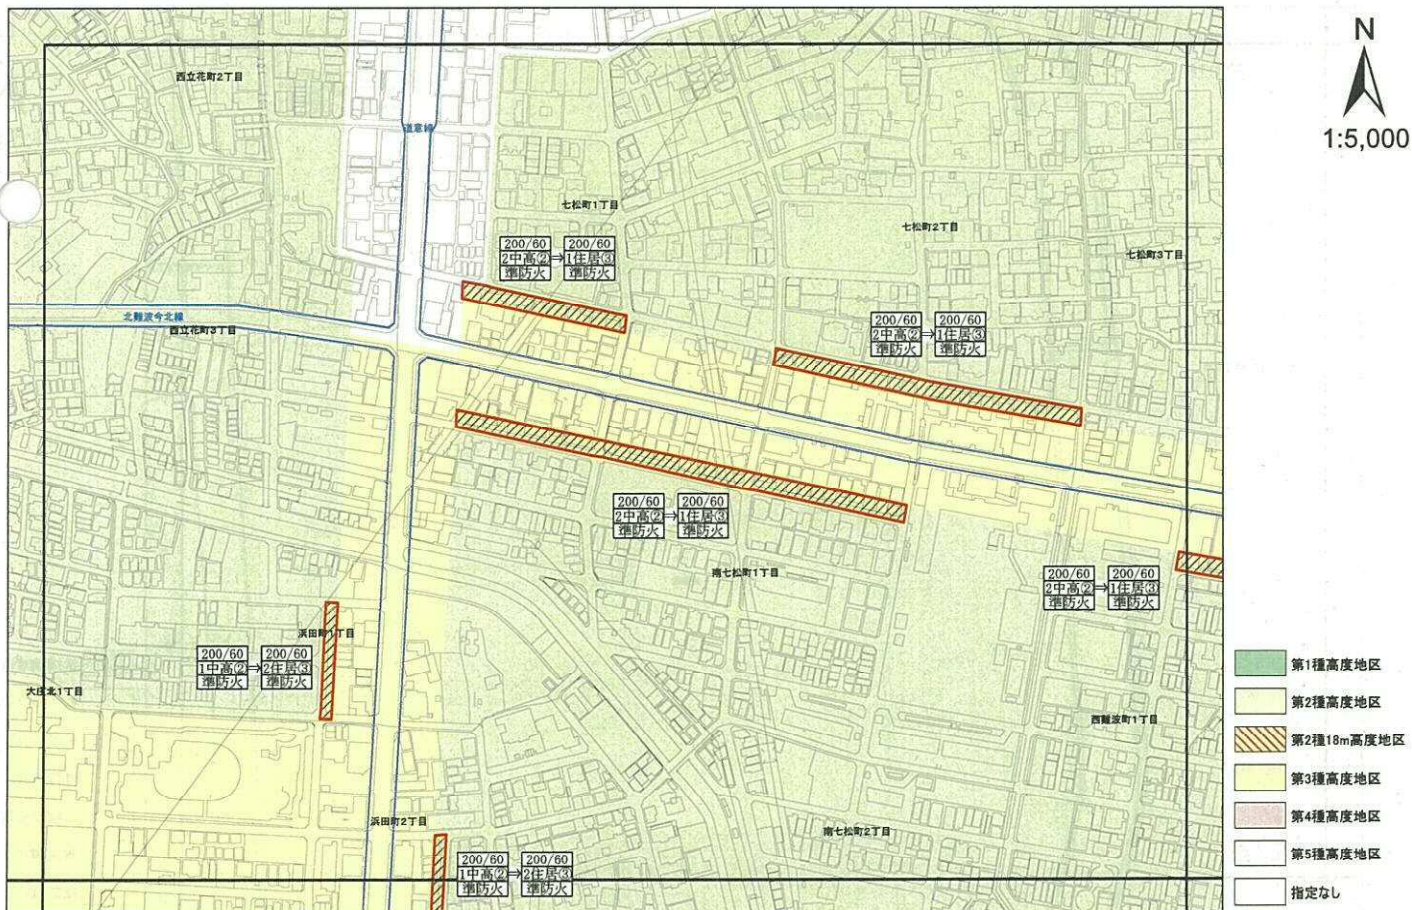


高度地区 変更計画図31

凡例

変更箇所

200/60 1住居3
2中高2
準防火
上段…容積率(%)・建ぺい率(%)
中段…用途地域/第①～⑤種高度地区
下段…防火・準防火地域

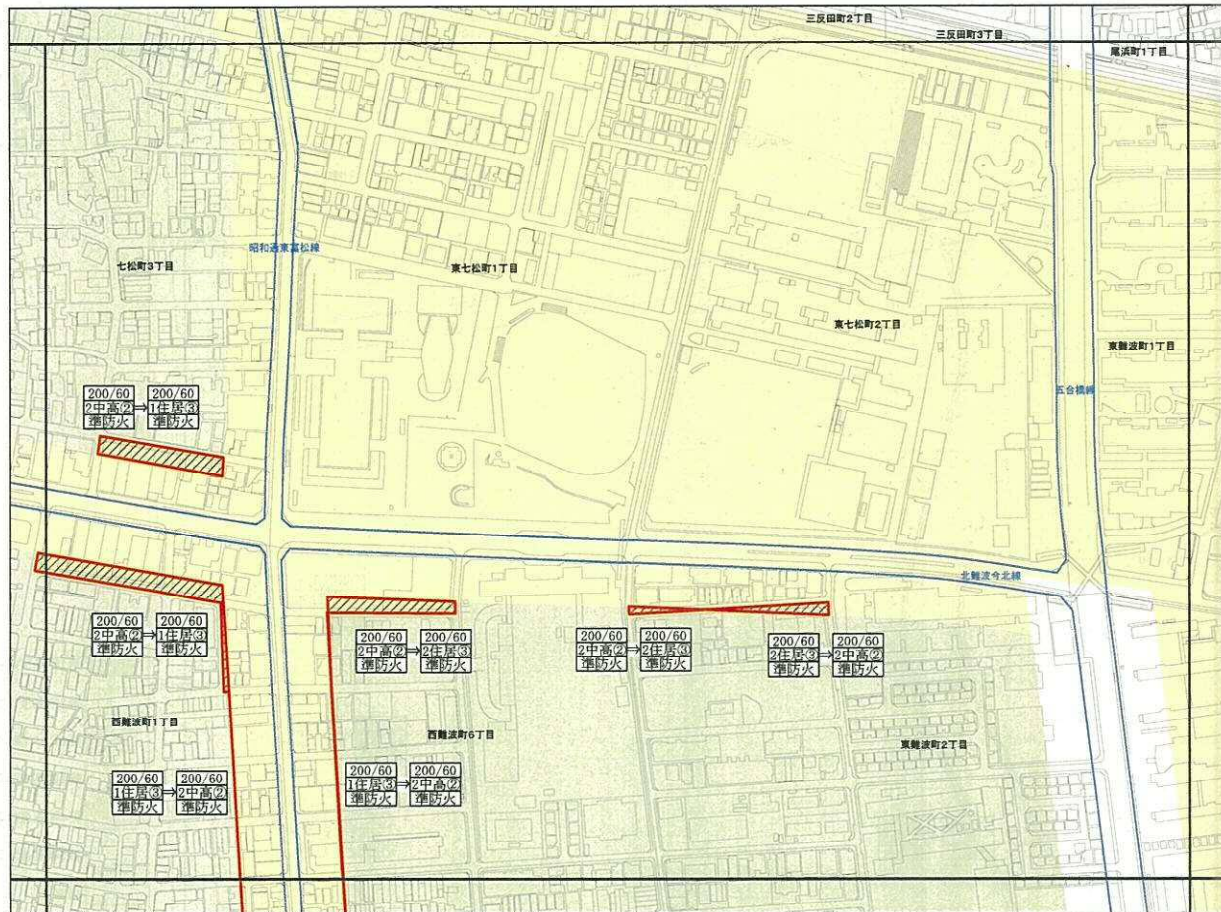


高度地区 変更計画図32

凡例

変更箇所

200/60 1住居3
2中高2
準防火
上段…容積率(%)・建ぺい率(%)
中段…用途地域/第①～⑤種高度地区
下段…防火・準防火地域

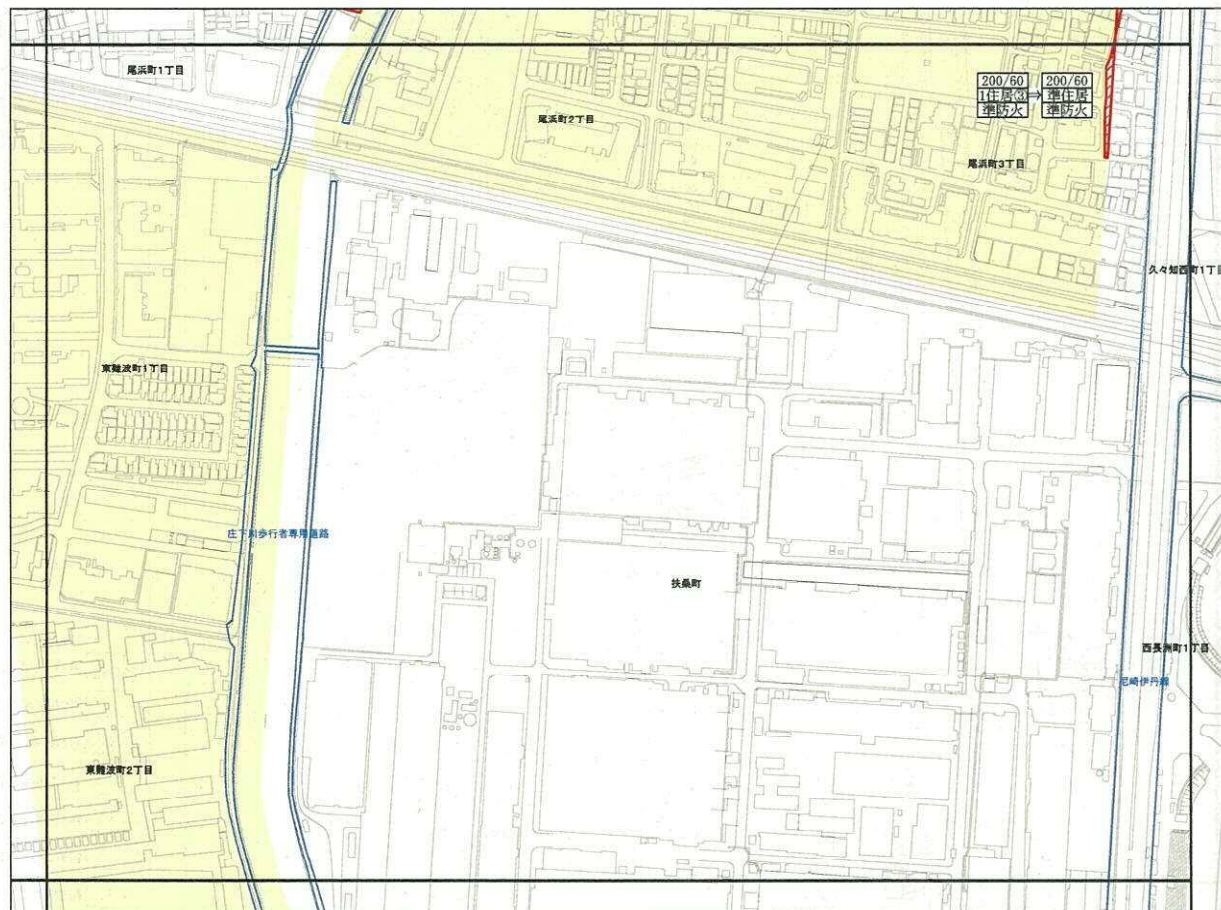


高度地区 変更計画図33

凡例



変更箇所

200/60 上段…容積率(%)・建ぺい率(%)
111住居3 中段…用途地域/第①～⑤種高度地区
準防火 下段…防火・準防火地域

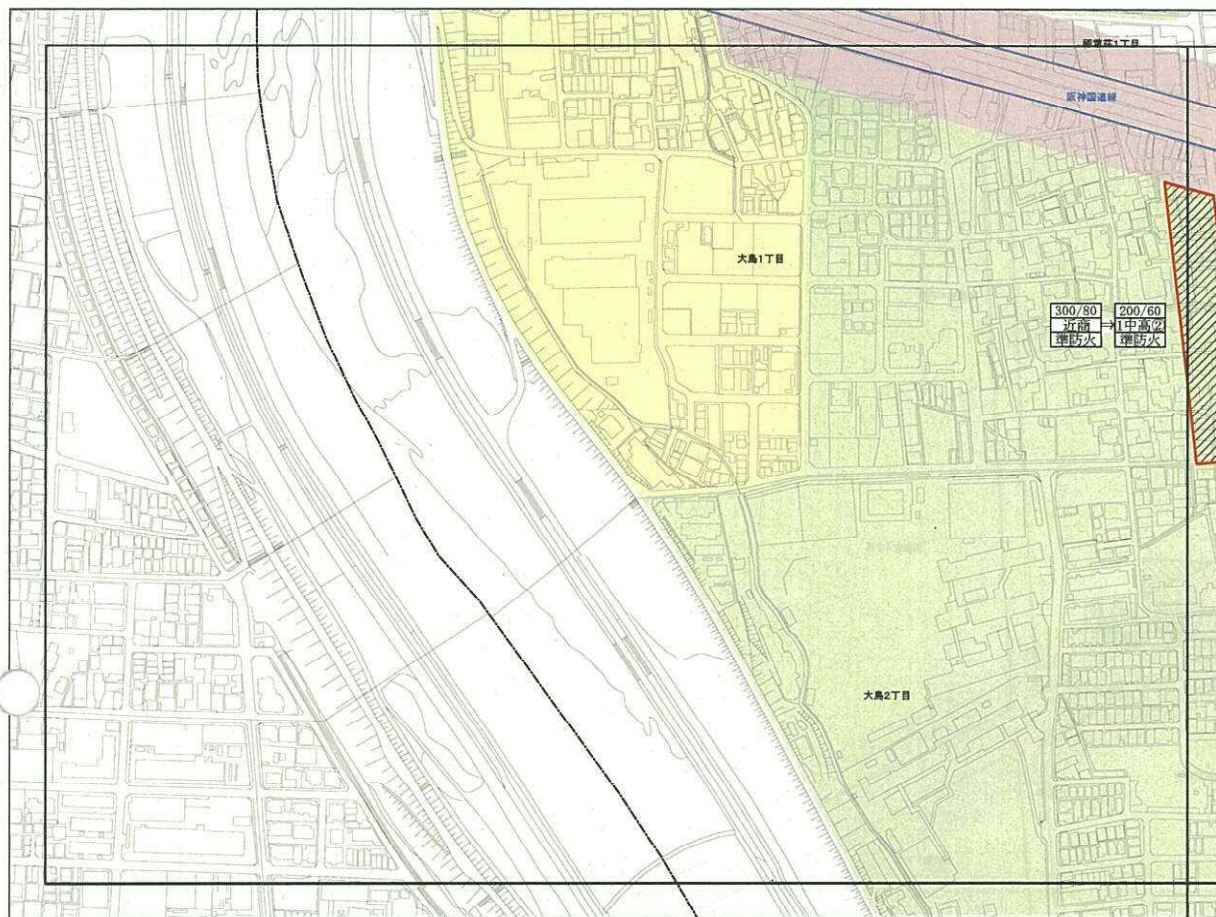


高度地区 変更計画図34

凡例



変更箇所

200/60 上段…容積率(%)・建ぺい率(%)
111住居3 中段…用途地域/第①～⑤種高度地区
準防火 下段…防火・準防火地域

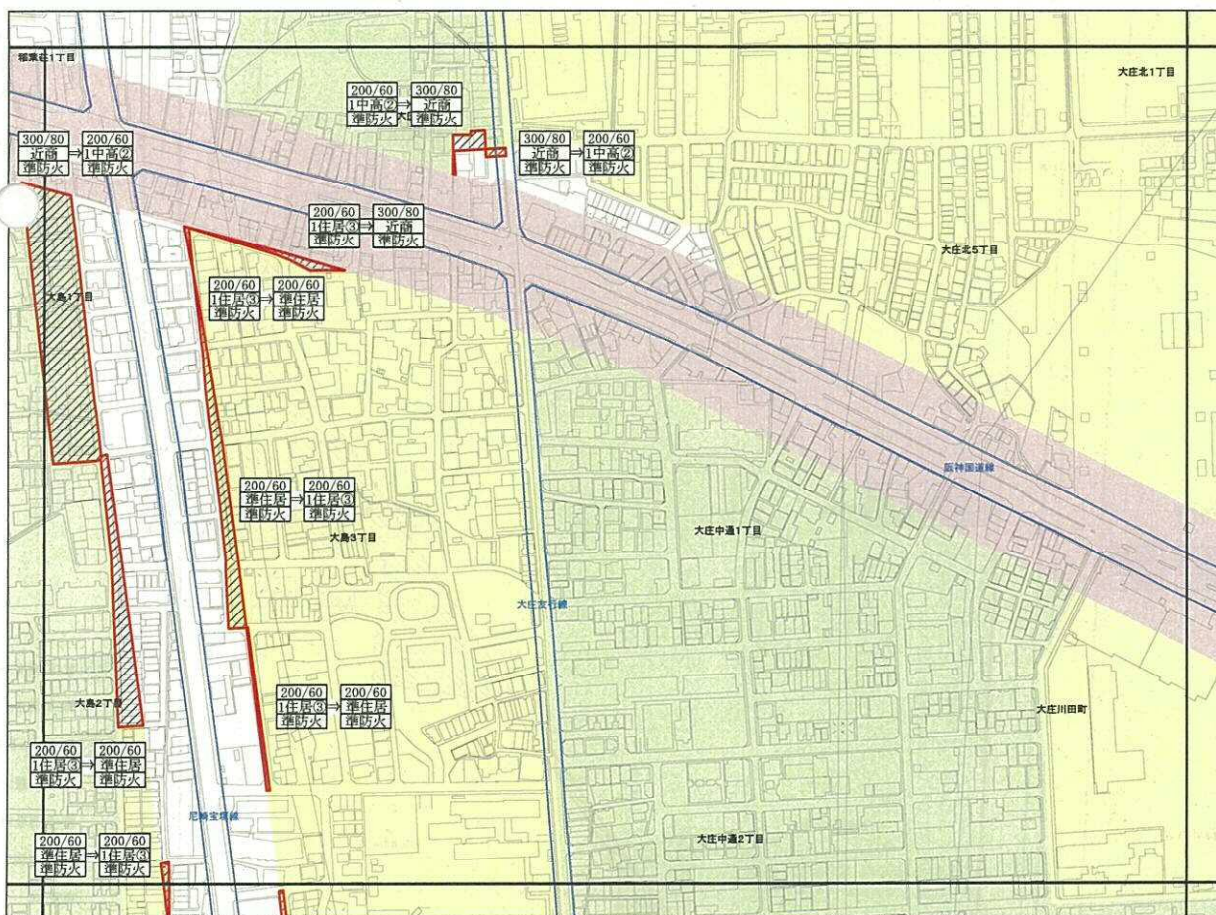


高度地区 変更計画図35

凡例

変更箇所

200/60
1住居3
準防火

上段…容積率(%)・建ぺい率(%)
中段…用途地域/第①～⑤種高度地区
下段…防火・準防火地域

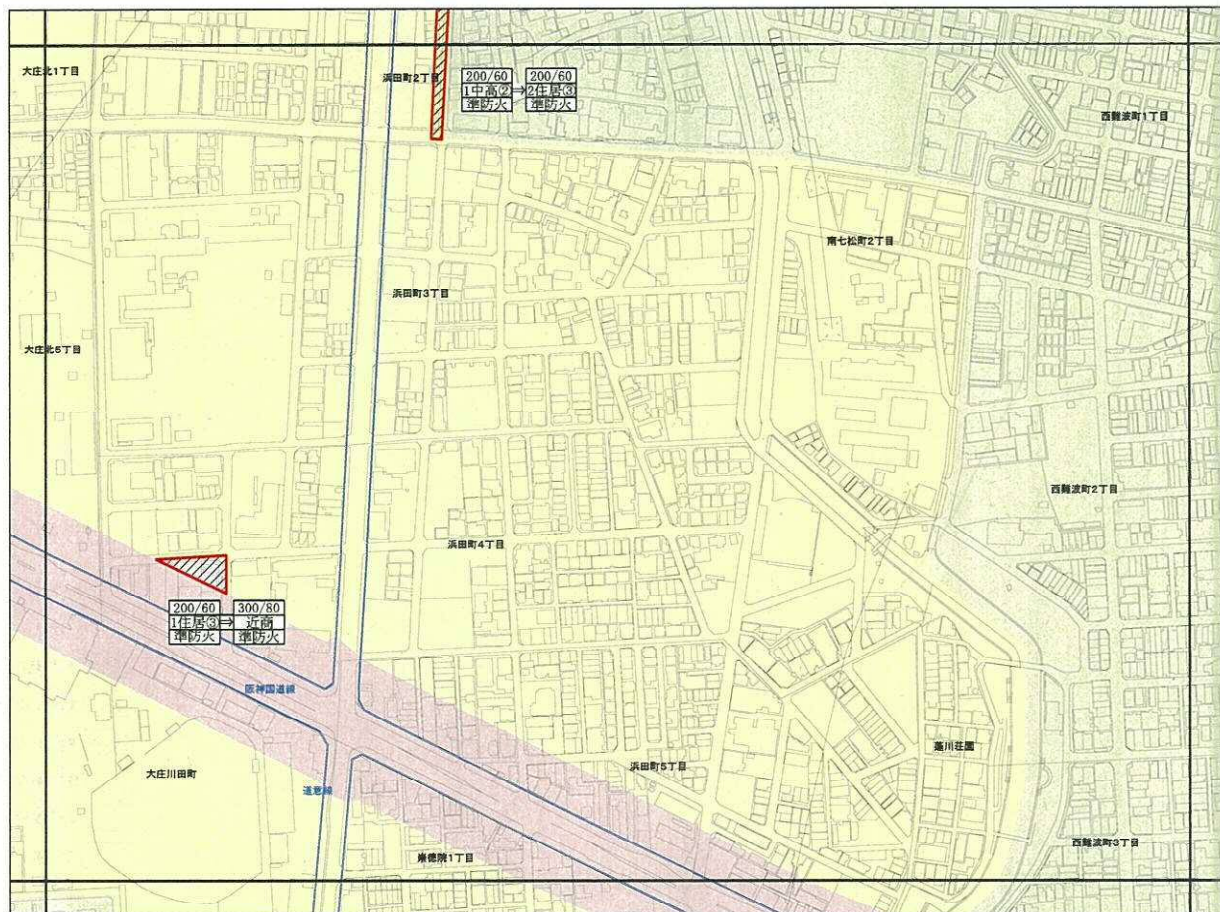


高度地区 変更計画図36

凡例

変更箇所


200/60
1住居3
準防火

上段…容積率(%)・建ぺい率(%)
中段…用途地域/第①～⑤種高度地区
下段…防火・準防火地域

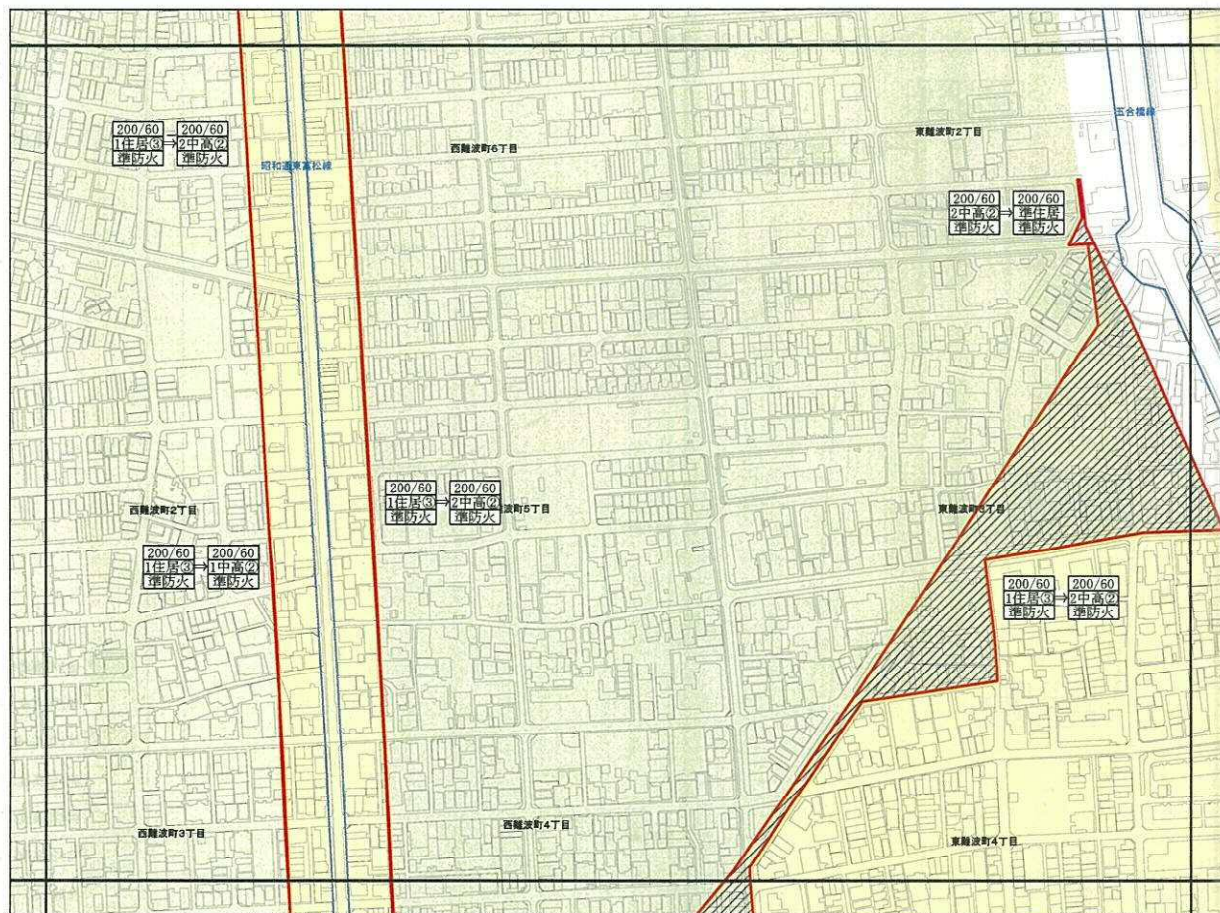


凡例

200/60	上段…容積率(%)・建ぺい率(%)
1住居③	中段…用途地域/第①～⑤種高度地区
準防火	下段…防火・準防火地域

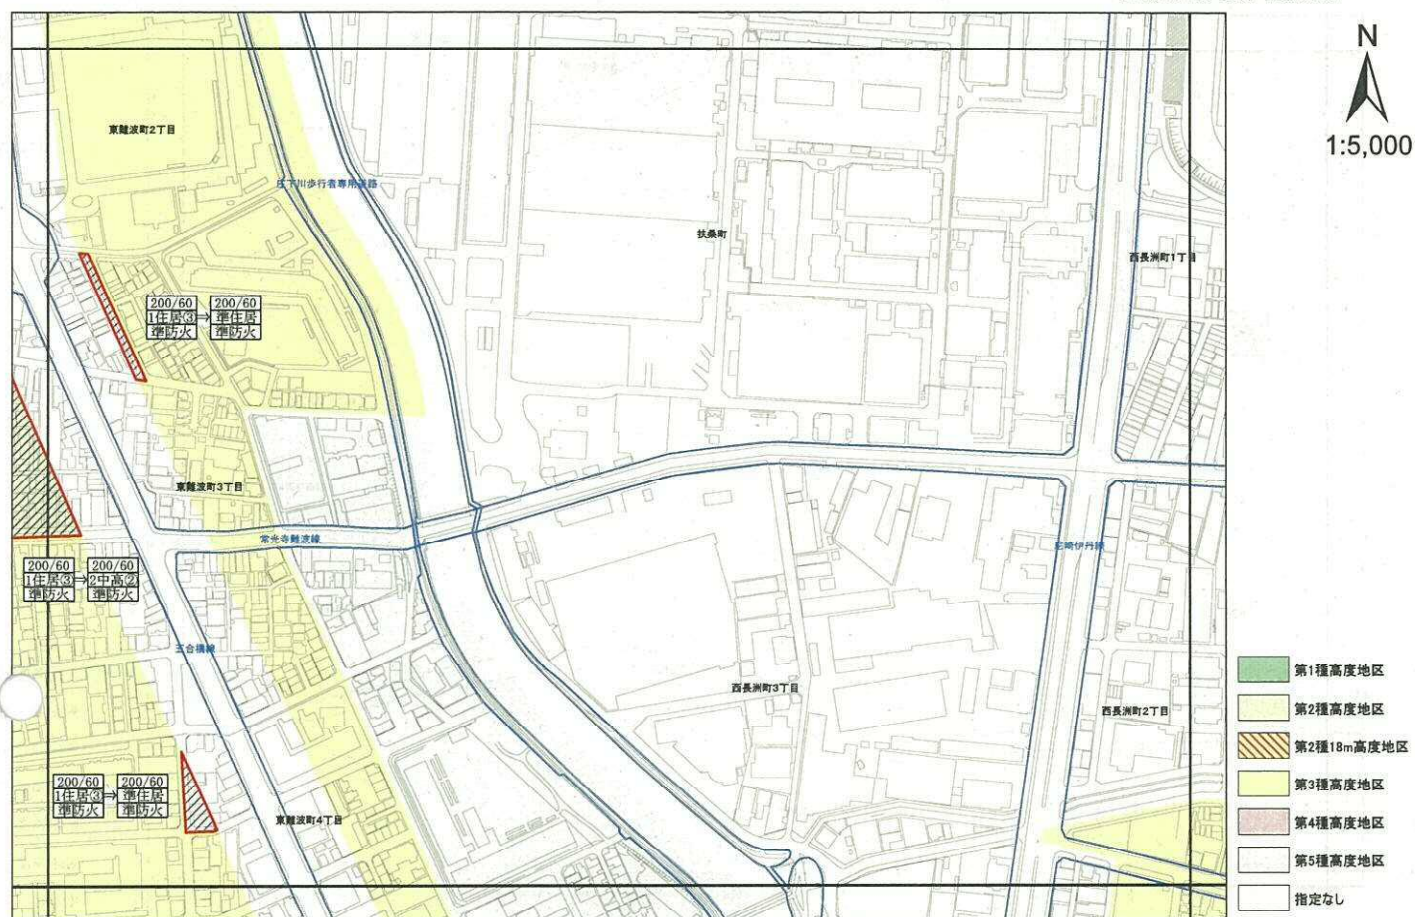

凡例

200/60	上段…容積率(%)・建ぺい率(%)
1住居③	中段…用途地域/第①～⑤種高度地区
準防火	下段…防火・準防火地域

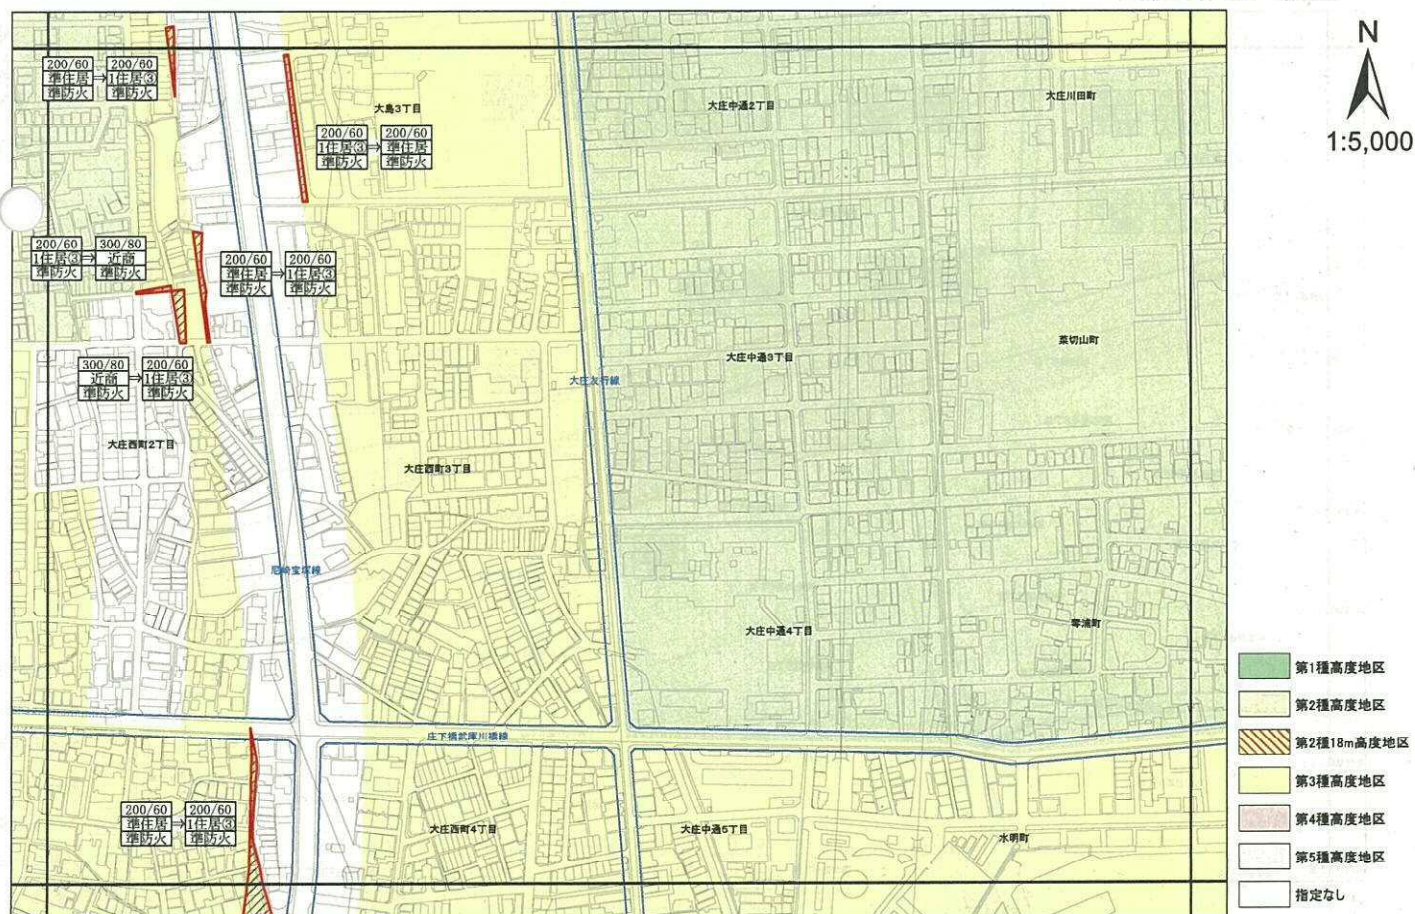

高度地区 変更計画図39


凡例



変更箇所

200/60
1住居3
準防火

上段…容積率(%)・建ぺい率(%)
中段…用途地域/第①～⑤種高度地区
下段…防火・準防火地域

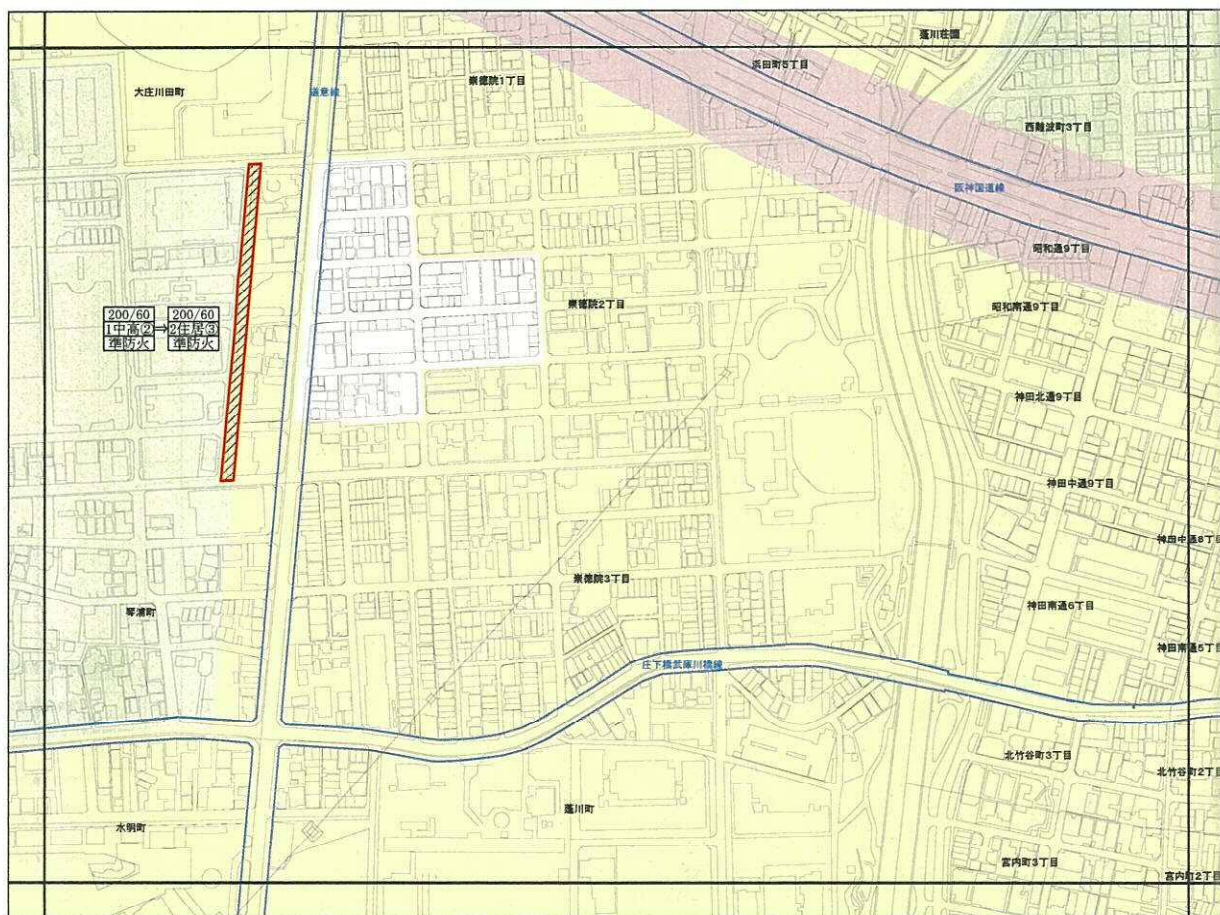

高度地区 変更計画図40


凡例



変更箇所

200/60
1住居3
準防火

上段…容積率(%)・建ぺい率(%)
中段…用途地域/第①～⑤種高度地区
下段…防火・準防火地域

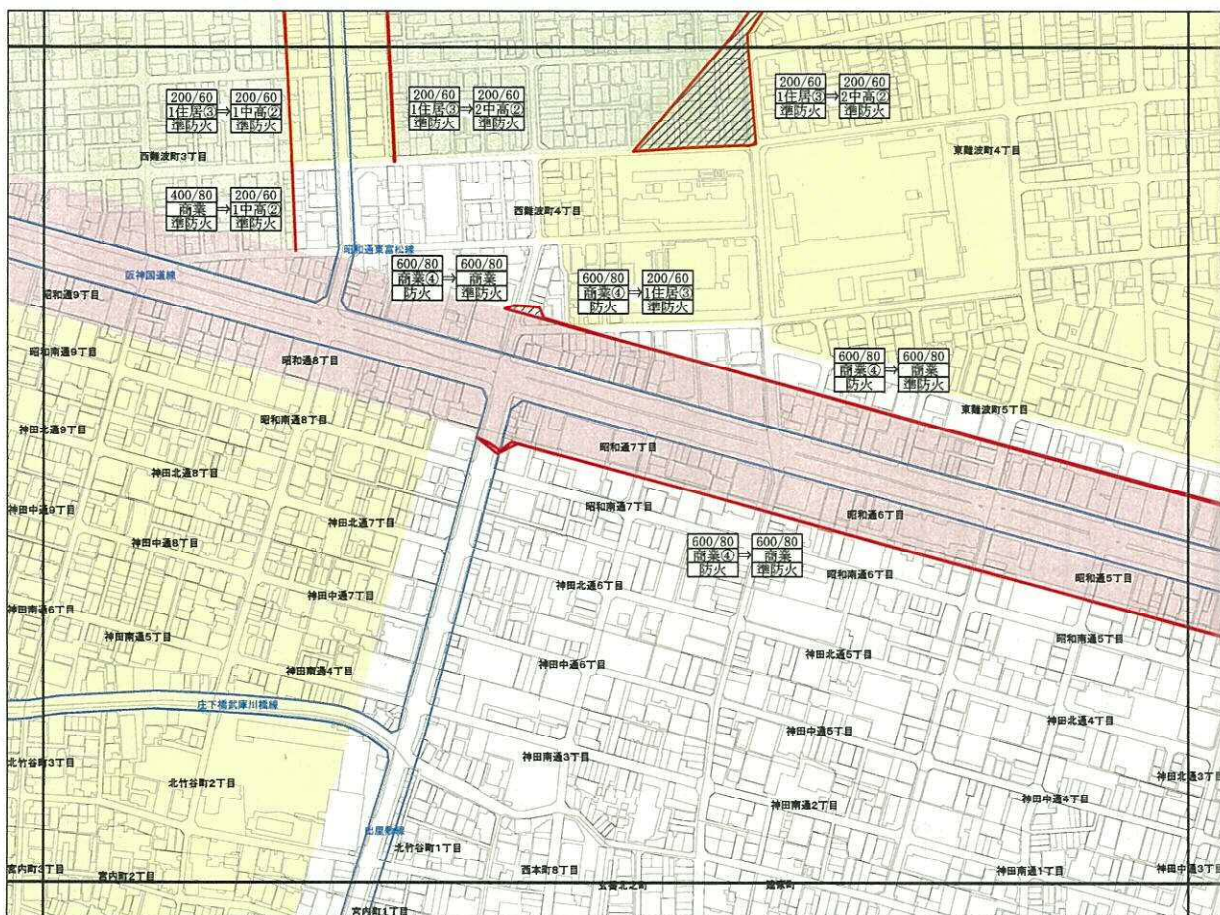


高度地区 変更計画図41

凡例

変更箇所

200/60
1住居3
準防火

上段…容積率(%) / 建ぺい率(%)
中段…用途地域 / 第①～⑤種高度地区
下段…防火・準防火地域

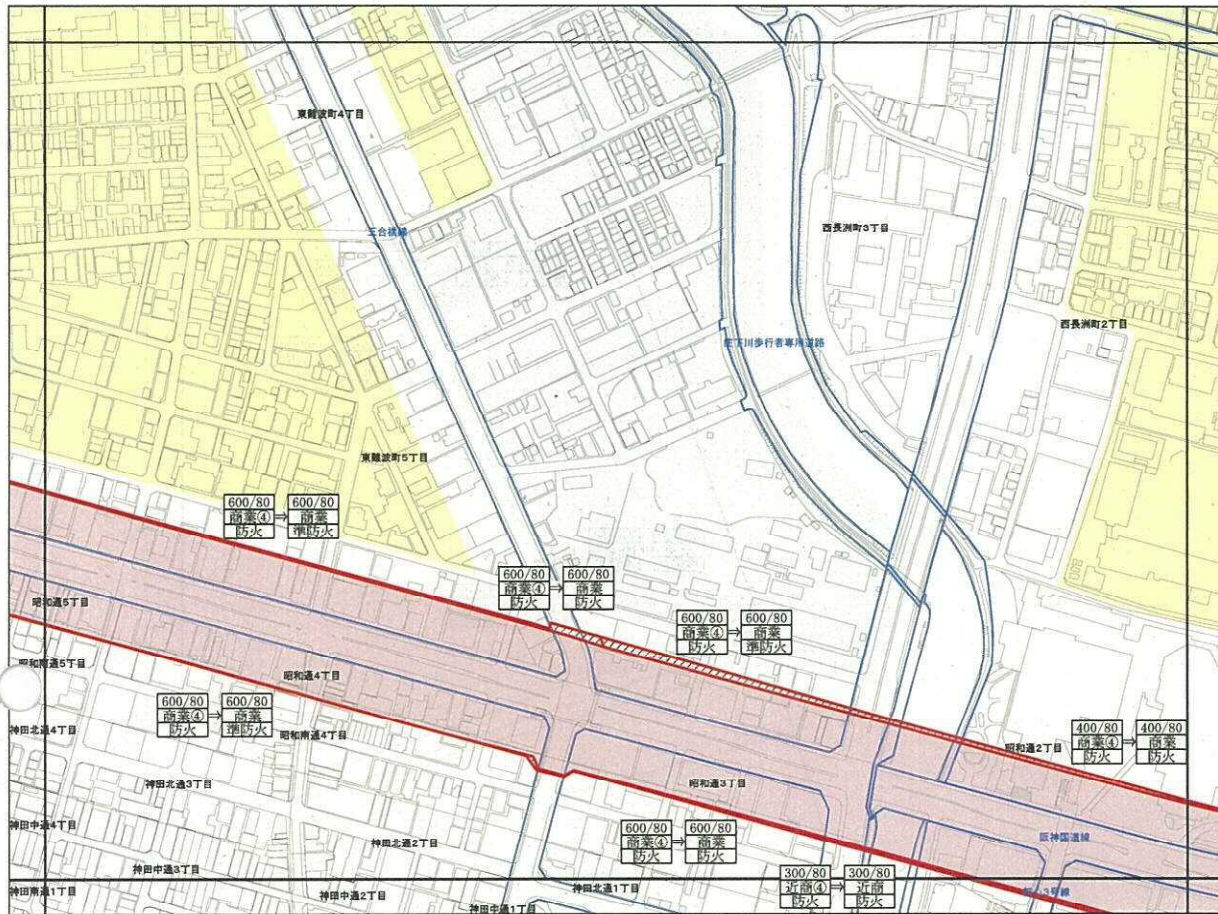


高度地区 変更計画図42

凡例

変更箇所

200/60
1住居3
準防火

上段…容積率(%) / 建ぺい率(%)
中段…用途地域 / 第①～⑤種高度地区
下段…防火・準防火地域

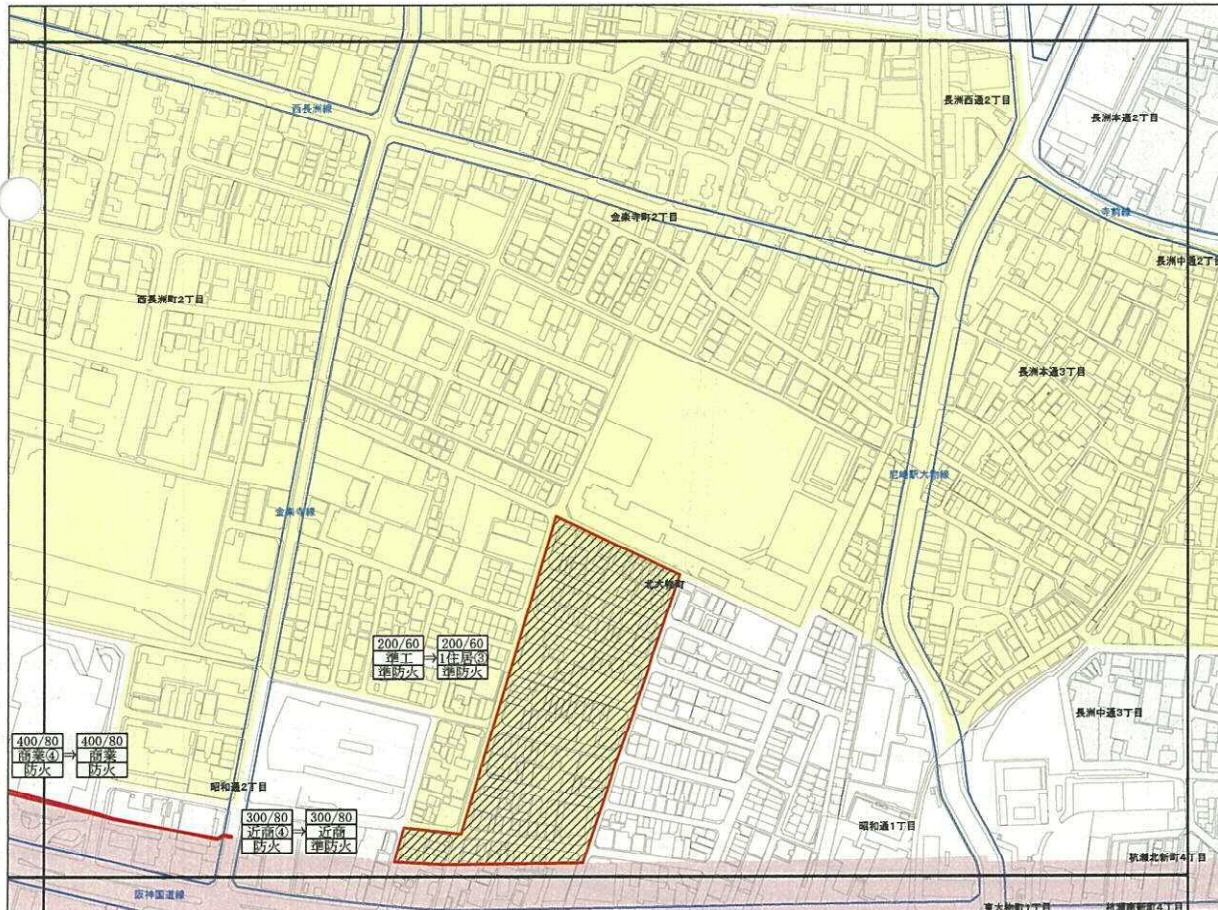

高度地区 変更計画図43


凡例



変更箇所

200/60
1住居3
準防火

上段…容積率(%)・建ぺい率(%)
中段…用途地域/第①～⑤種高度地区
下段…防火・準防火地域

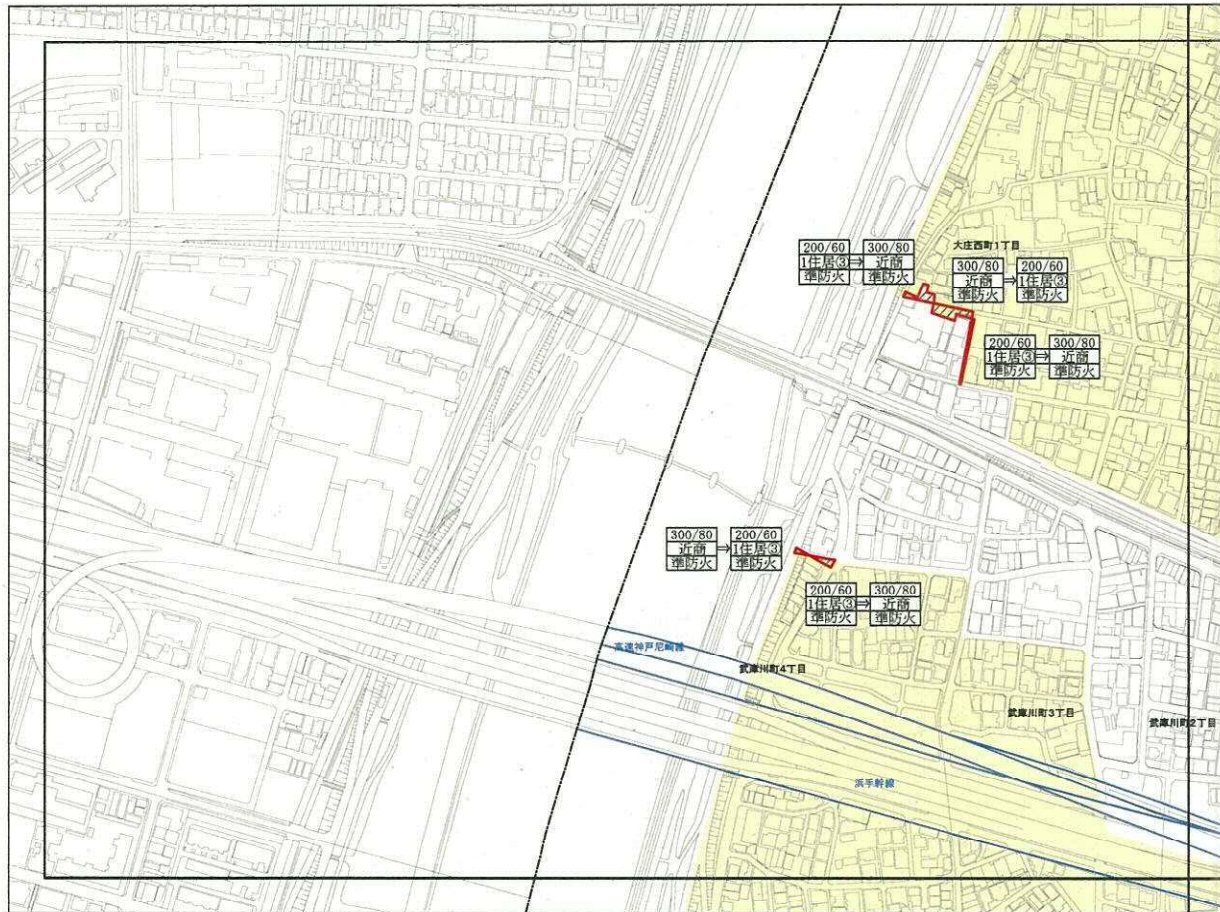

1:5,000

- 第1種高度地区
- 第2種高度地区
- 第2種18m高度地区
- 第3種高度地区
- 第4種高度地区
- 第5種高度地区
- 指定なし

高度地区 変更計画図44


凡例



変更箇所

200/60
1住居3
準防火

上段…容積率(%)・建ぺい率(%)
中段…用途地域/第①～⑤種高度地区
下段…防火・準防火地域

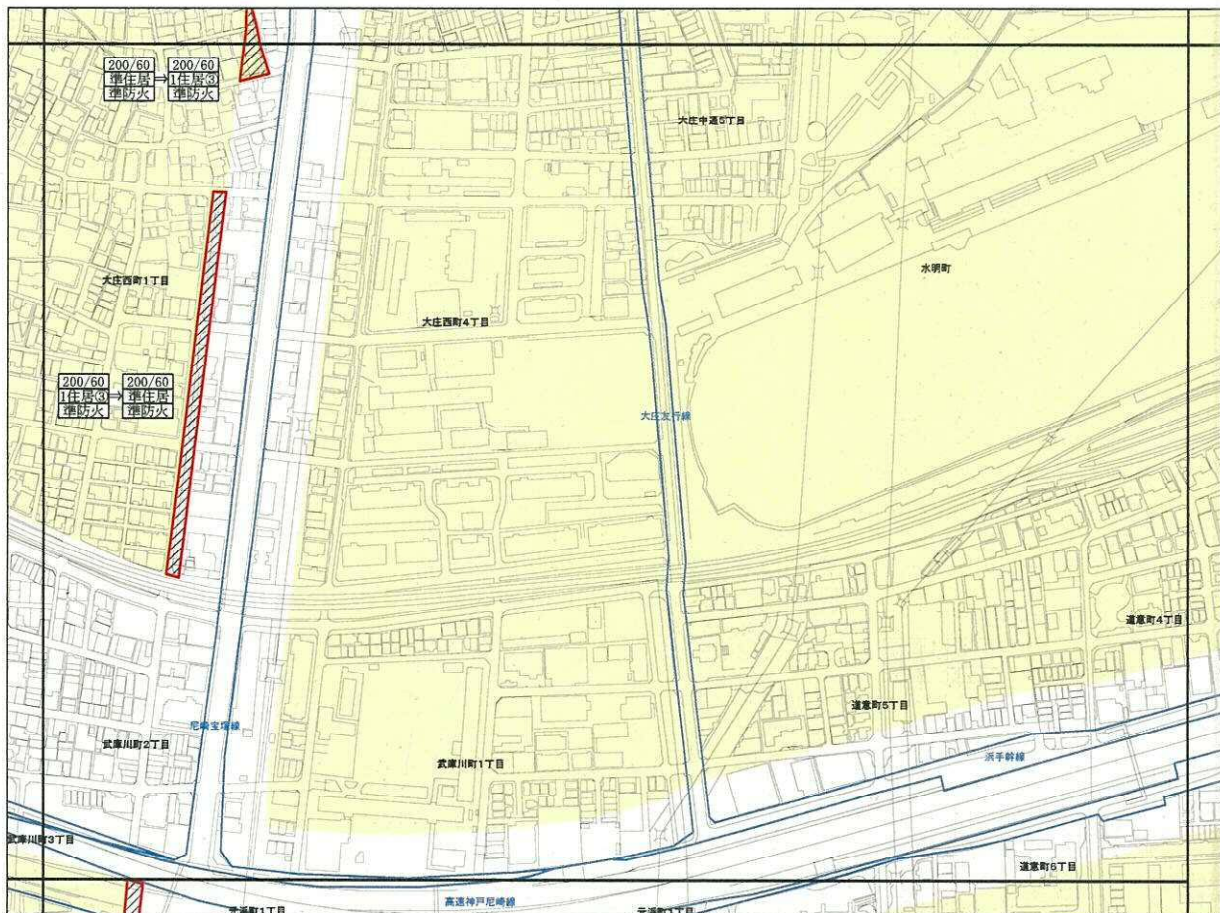


1:5,000

- 第1種高度地区
- 第2種高度地区
- 第2種18m高度地区
- 第3種高度地区
- 第4種高度地区
- 第5種高度地区
- 指定なし


高度地区 変更計画図45

凡例
変更箇所
200/60 上段…容積率(%)・建ぺい率(%)
11住原3 中段…用途地域/第①～⑤種高度地区
準防火 下段…防火・準防火地域

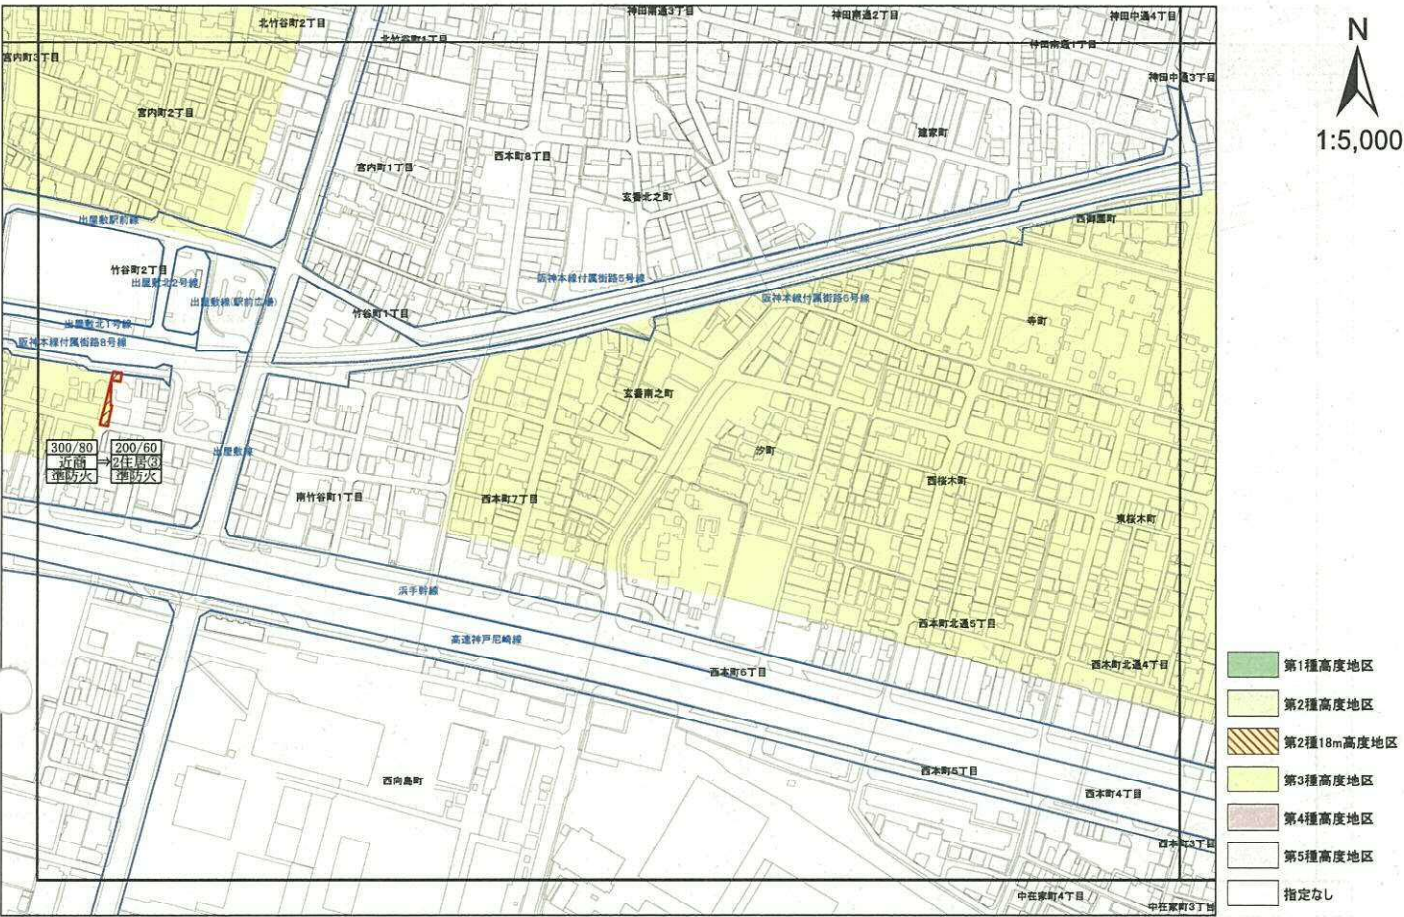

高度地区 変更計画図46

凡例
変更箇所
200/60 上段…容積率(%)・建ぺい率(%)
11住原3 中段…用途地域/第①～⑤種高度地区
準防火 下段…防火・準防火地域

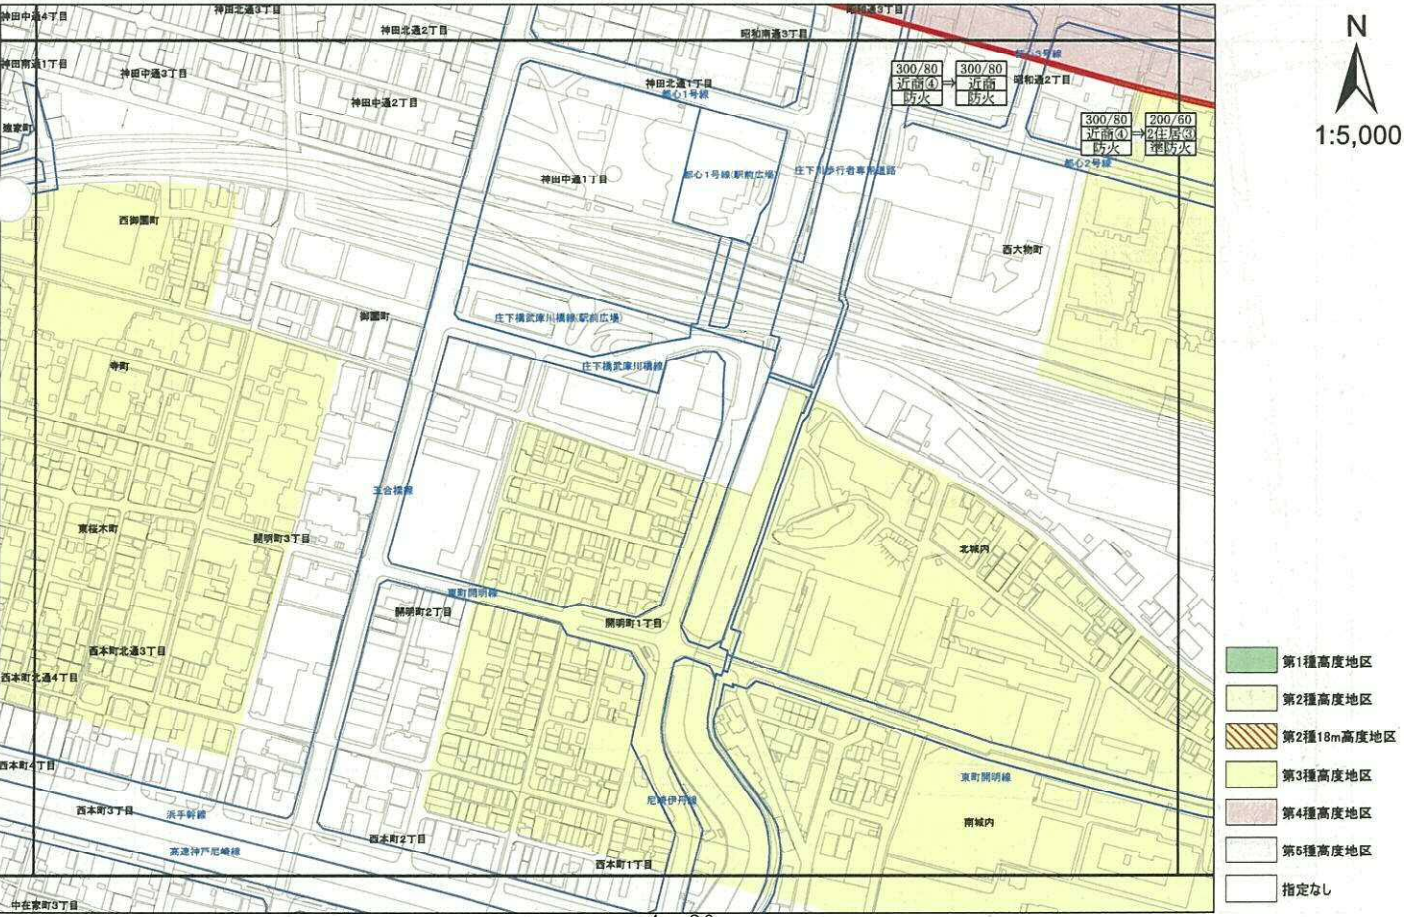


高度地区 変更計画図47

凡例

変更箇所

200/60
11住居3
準防火

上段…容積率(%)・建ぺい率(%)
中段…用途地域/第①～⑤種高度地区
下段…防火・準防火地域

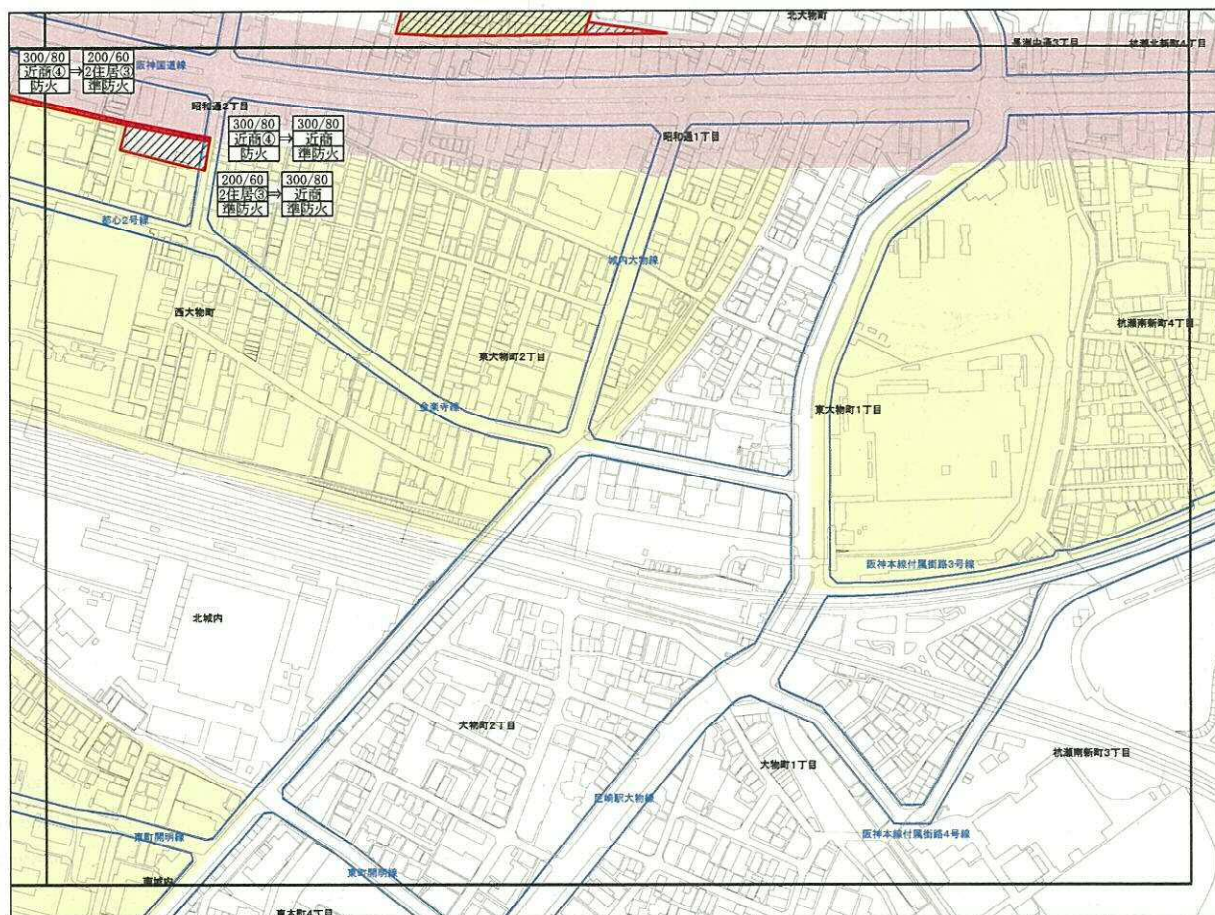


高度地区 変更計画図48

凡例

変更箇所

200/60
11住居3
準防火


上段…容積率(%)・建ぺい率(%)
中段…用途地域/第①～⑤種高度地区
下段…防火・準防火地域

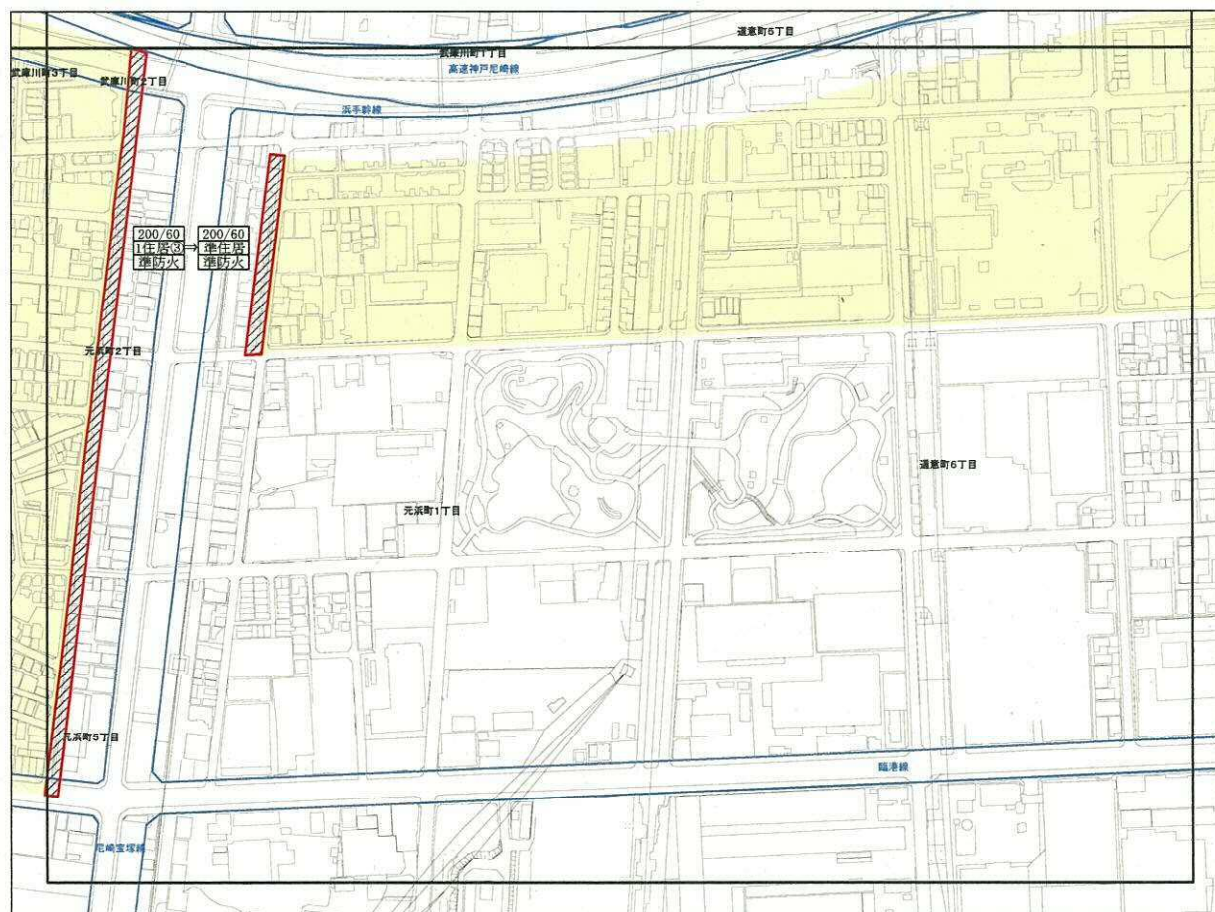

都 計 第 1400 号
平成 29 年 11 月 21 日

尼崎市長 稲 村 和 美 様

兵庫県知事 井 戸 敏 三

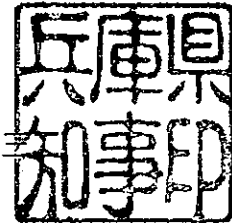

阪神間都市計画高度地区の変更について（回答）

平成 29 年 11 月 13 日付け尼都計第 4010 号で協議のあったこのことについては、異存ありません。

なお、当該都市計画の変更を行った場合には、都市計画法第 21 条第 2 項において準用する同法第 20 条第 1 項の規定により、同法第 14 条第 1 項に規定する図書の写しを兵庫県県土整備部まちづくり局都市計画課に送付するとともに、阪神北県民局宝塚土木事務所に変更を行った旨通知願います。