

位置図

1	2
3	4
5	6
7	8


平成20年4月



蓬川橋～入江橋

凡 例 (右岸)

番号	名 称	備 考
1	ベンチ	4 基
2	スツール	16 基
3	日 陰 棚	1 基
4	テ ー ブ ル	2 基
5	水 銀 灯	11 本
6	引 込 柱	2 本
7	FRP製標識板	1 基
8	記 念 碑	1 基
9	倉 庫	1 基
10		
11		
12		

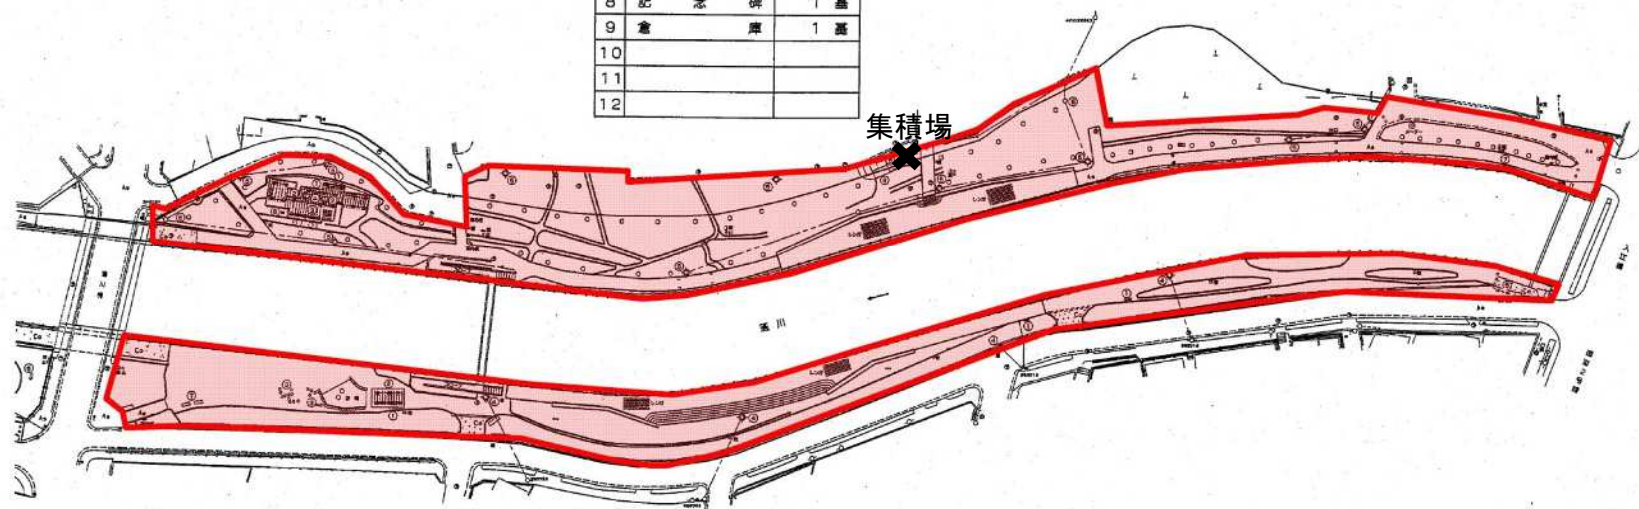

凡 例 (左岸)

番号	名 称	備 考
1	ベンチ	6 基
2	日 陰 棚	1 基
3	ウッドステップ	17 基
4	水 銀 灯	4 本
5	FRP製標識板	1 基
6		
7		
8		

0 10 20 30 40 50 60 70 80m


名 称	蓬 川 緑 地		公債番号
図 面	平 面 図	平成11年度	177
縮 尺	1:1,000	課長	補佐
都市整備局 土木部		係長	主任
公園維持課			係員

平成 年 月 修正

明倫橋～蓬川橋

凡 例 (右岸)

番号	名 称	備 考
1	ベンチ	4基
2	四 阿	1基
3	テ ー プ ル	1基
4	水 銀 灯	6本
5		
6		
7		

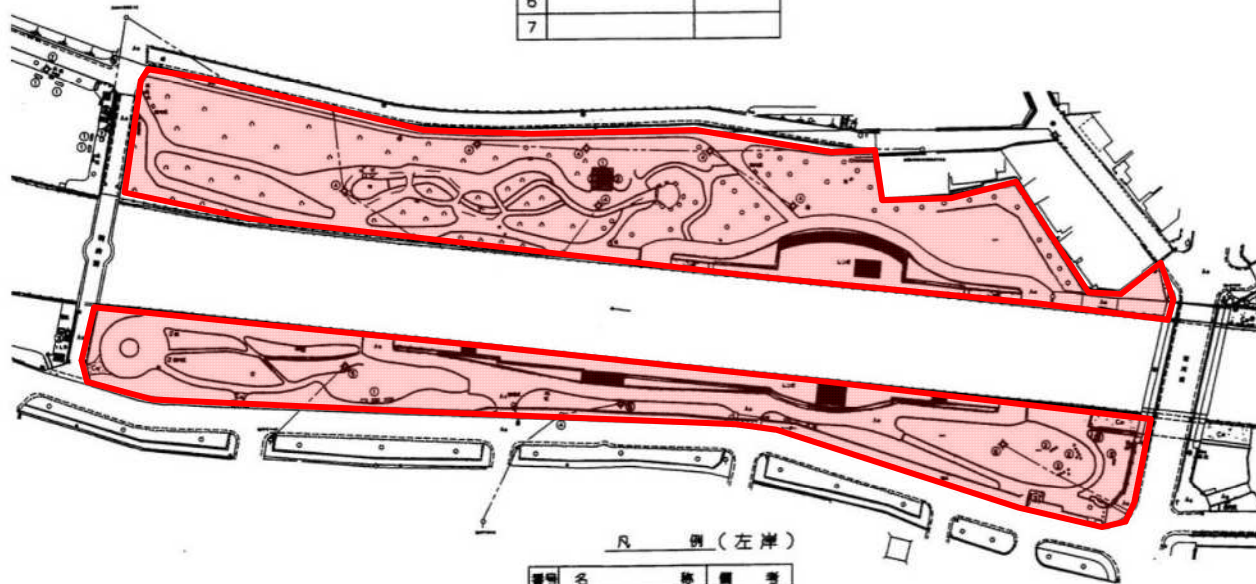


凡 例 (左岸)

番号	名 称	備 考
1	ベンチ	3基
2	ウッドステップ	14基
3	FRP製橋脚	3基
4	引込柱	1本
5	水銀灯	3本
6	記念碑	1基
7		
8		
9		

0 10 20 30 40 50 60 70 80m

名 称	蓬 川 緑 地				公園番号
図 面	平 面 図				177
縮 尺	1:1,000	図尺	縮尺	係長	主任
都市整備局 土木部					
公園維持課					

平成 年 月 修正

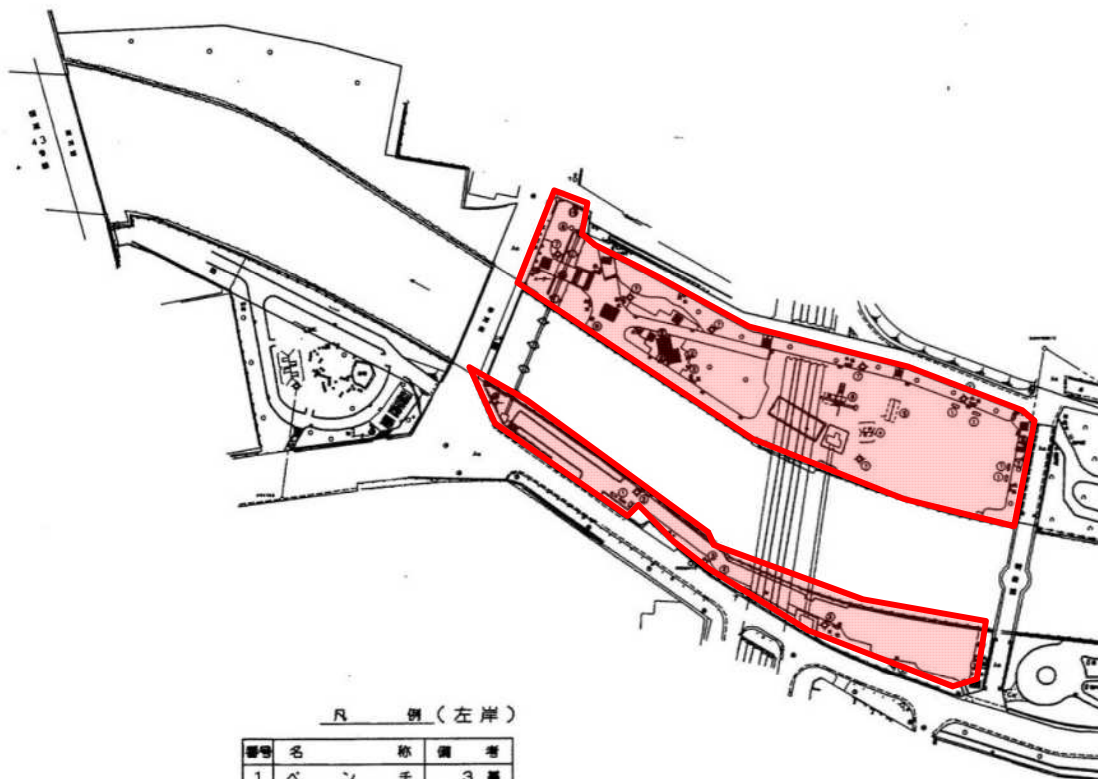

琴浦橋～明倫橋

凡 例 (右岸)

番号	名 称	備 考
1	ベンチ	4 基
2	スツール	6 基
3	日 陰 棚	1 基
4	プランコ定5.0㎡	1 基
5	鉄 棒定5.0㎡	1 基
6	木部組合器具定7.2㎡	1 基
7	水 龍 灯	7 本
8	引 込 柱	2 本
9	清掃用具入れ	1 基
10	掲 示 板	1 基
11		
12		
13		

凡 例 (左岸)

番号	名 称	備 考
1	ベンチ	3 基
2	引 込 柱	1 本
3	水 龍 灯	5 本
4		
5		
6		

0 10 20 30 40 50 60 70 80m

名 称	蓬 川 緑 地				公園番号
図 面	平 面 図				177
縮 尺	1:1,000	課長	補佐	係長	主任 係員
都市整備局 土木部 公園維持課					

平成 年 月 日 修正

蓬川緑地保護育成						
		総面積 m ²	園路面積 m ²		植樹帯面積 m ²	
国道2号線 ～ 蓬川橋	右岸	5770.1	1882.9	729.9	3887.2	3887.2
	左岸	3960.2	2247.4	1664.4	1712.8	1712.8
蓬川橋 ～ 阪神電車	右岸	7994.3	3930.7	2352.0	4063.6	4063.6
	左岸	4945.3	2570.7	1685.5	2374.6	2374.6
阪神電車 ～ 琴浦橋	右岸	1833.1	1169.7	650.7	663.4	266.2
	左岸	692.7	320.3	320.3	372.4	372.4
計	右岸	15597.5	6983.3	3732.6	8614.2	8217.0
	左岸	9598.2	5138.4	3670.2	4459.8	4459.8
合計		25195.7	12121.7	7402.8	13074.0	12676.8

$\times 1/5 =$ $\times 1/3 =$
 1480.56 4225.6

※

・園路面積欄の太枠は、アスファルト、インター舗装、レンガ舗装、透水性舗装等を除いた面積である。

蓬川緑地(清掃)対象範囲 **25195 m²**

蓬川緑地(園路除草)対象範囲 **1480 m²**

蓬川緑地(植樹帯除草)対象範囲 **4225 m²**

実施表 <蓬川緑地>												
月 内容	4	5	6	7	8	9	10	11	12	1	2	3
清掃、落葉清掃 (24回)	4	4	1	1	1	1	1	4	4	1	1	1
除草 (1回)			1									

・清掃、落葉清掃⇒毎月1回を基本とし、4月5月及び11月12月は毎週1回(月4回)実施 合計24回