


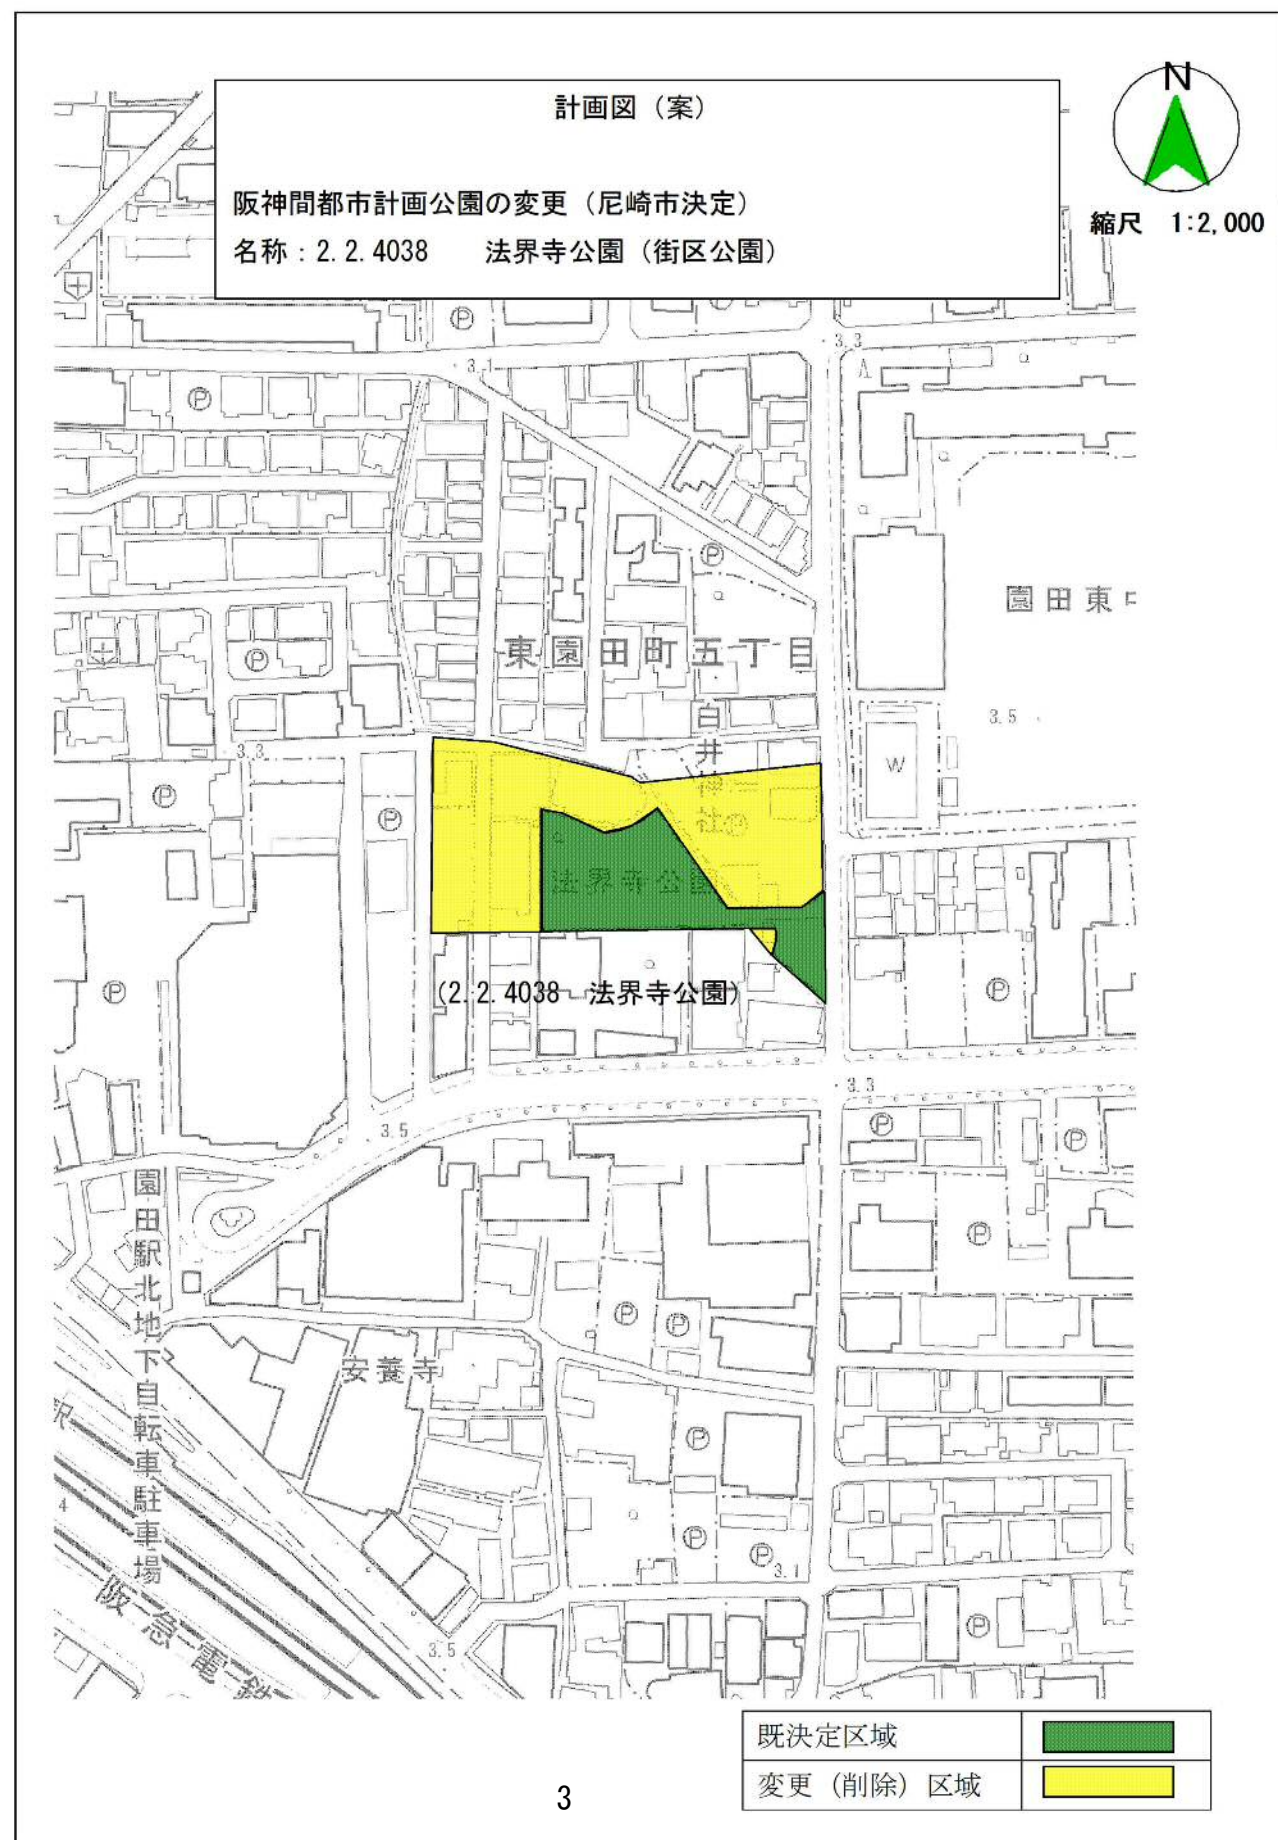



計画図（案）

阪神間都市計画公園の変更（尼崎市決定）

名称：2.2.4046 川田公園（街区公園）



縮尺 1:2,000



5

計画図（案）

阪神間都市計画公園の変更（尼崎市決定）

名称：2.2.4053 三反田公園（街区公園）



縮尺 1:2,000



6


計画図（案）

阪神間都市計画公園の変更（尼崎市決定）

名称：2.2.4055 栗山公園（街区公園）



縮尺 1:2,000

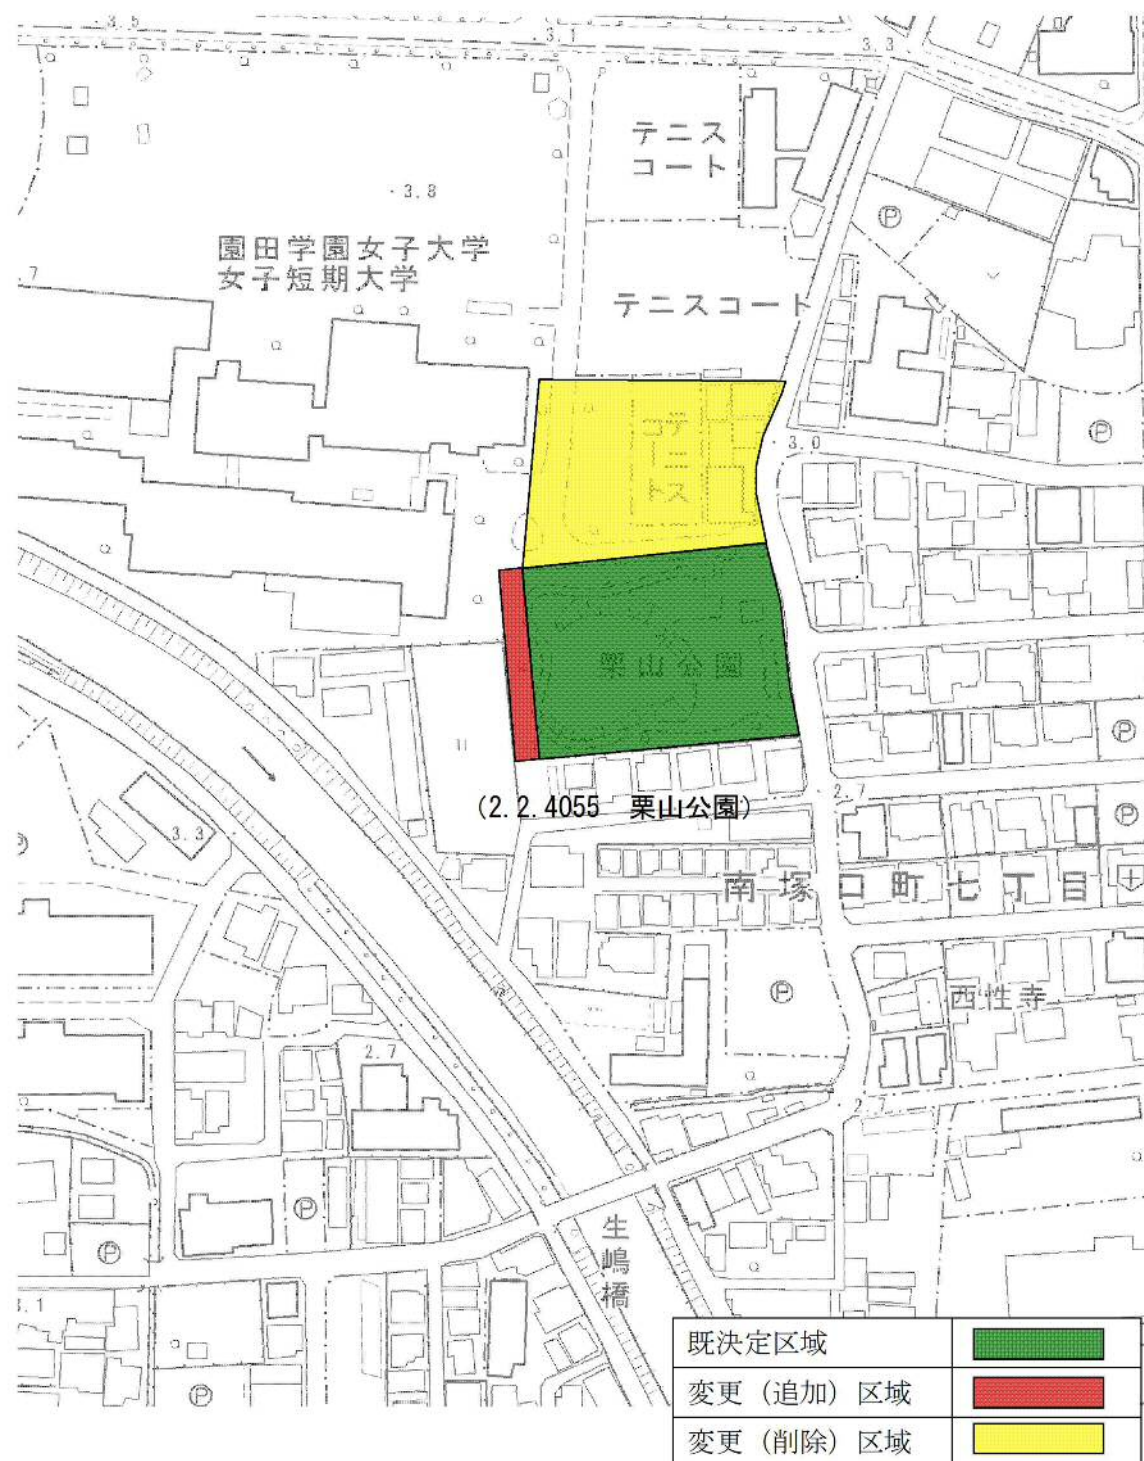

7

計画図（案）

阪神間都市計画公園の変更（尼崎市決定）

名称：2.2.4057 高田公園（街区公園）



縮尺 1:2,000




8

計画図（案）

阪神間都市計画公園の変更（尼崎市決定）
名称：2. 2. 4066 武庫之荘公園（街区公園）



縮尺 1:2,000

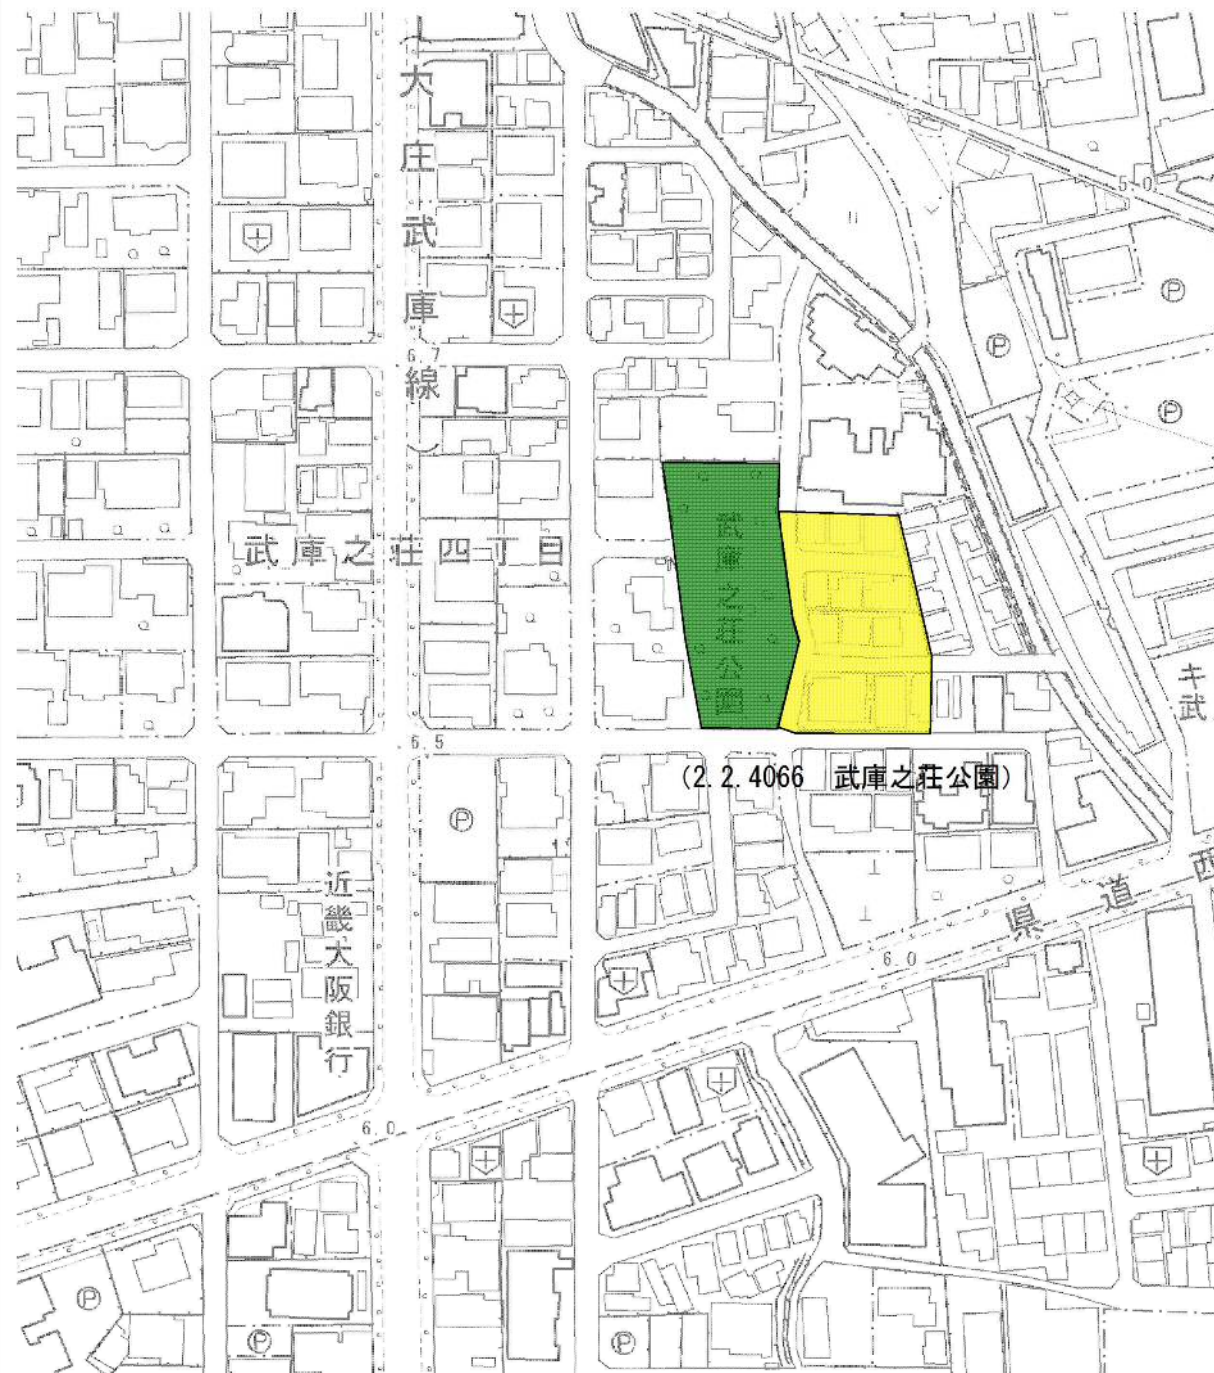

9

既決定区域	
変更（削除）区域	

計画図（案）

阪神間都市計画公園の変更（尼崎市決定）
名称：2. 2. 4067 生津公園（街区公園）



縮尺 1:2,000



10

既決定区域	
変更（削除）区域	

計画図（案）

阪神間都市計画公園の変更（尼崎市決定）
名称：2. 2. 4070 時友西公園（街区公園）



縮尺 1:2,000



11

既定区域	
変更（削除）区域	

計画図（案）

阪神間都市計画公園の変更（尼崎市決定）
名称：2. 2. 4078 菊町公園（街区公園）



縮尺 1:2,000



12

既定区域	
変更（削除）区域	

計画図（案）

阪神間都市計画公園の変更（尼崎市決定）

名称：2.2.4082 上食満公園（街区公園）



縮尺 1:2,000



既決定区域	
変更（削除）区域	

13


計画図（案）

阪神間都市計画公園の変更（尼崎市決定）

名称：2.2.4084 山北公園（街区公園）



縮尺 1:2,000

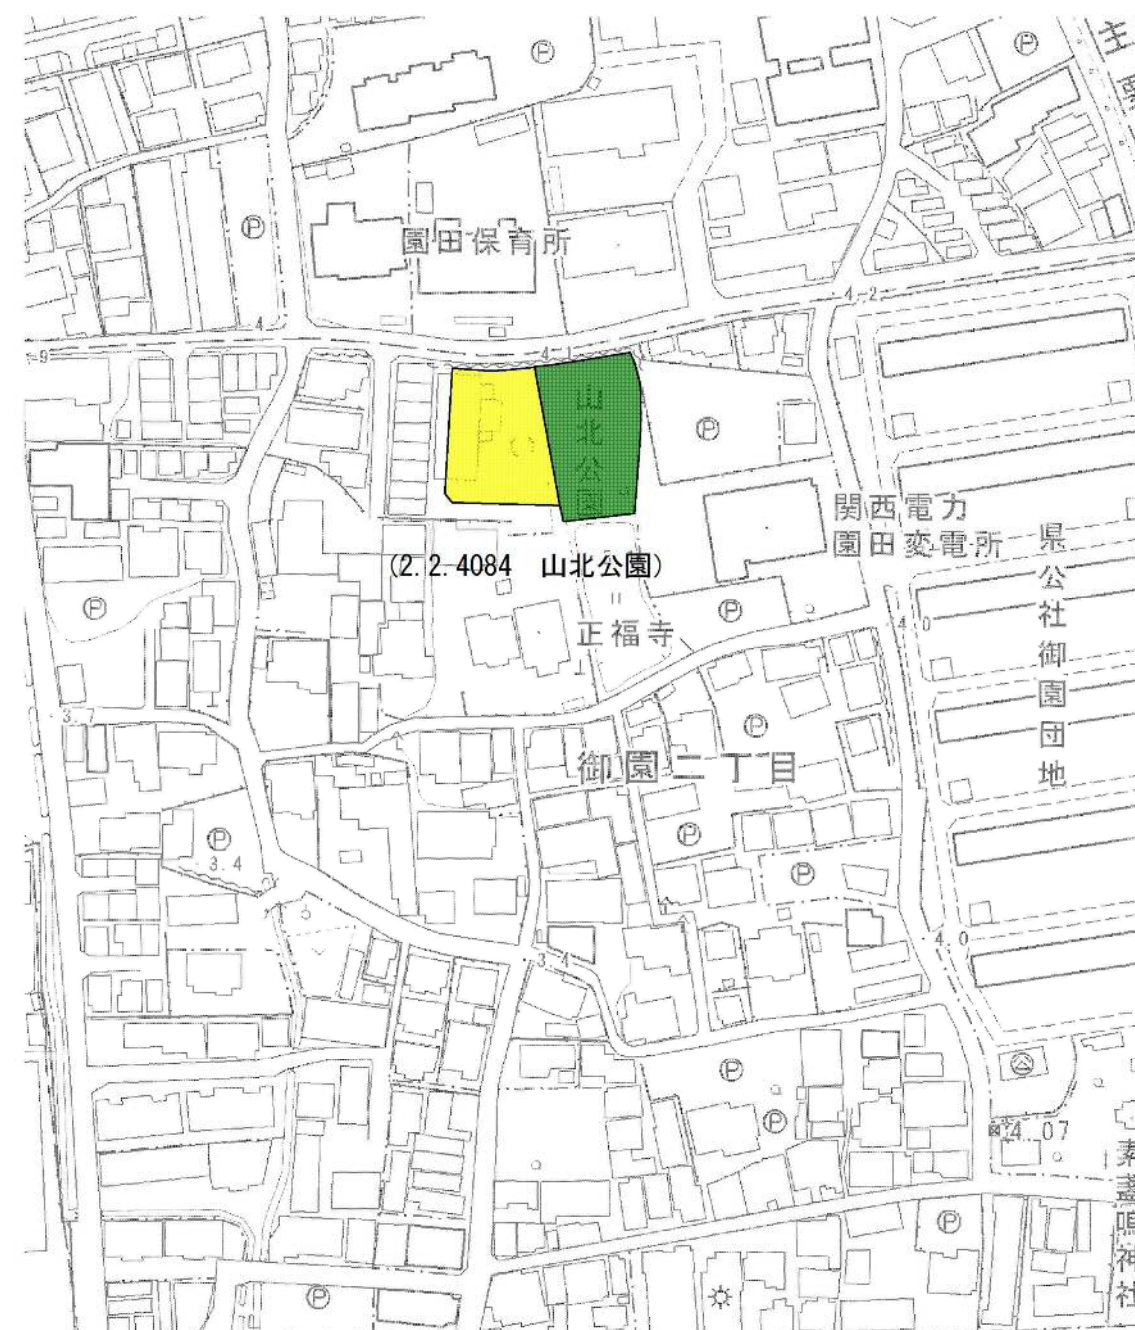


既決定区域	
変更（削除）区域	

14

計画図（案）

阪神間都市計画公園の変更（尼崎市決定）
名称：2.2.4145 南台公園（街区公園）

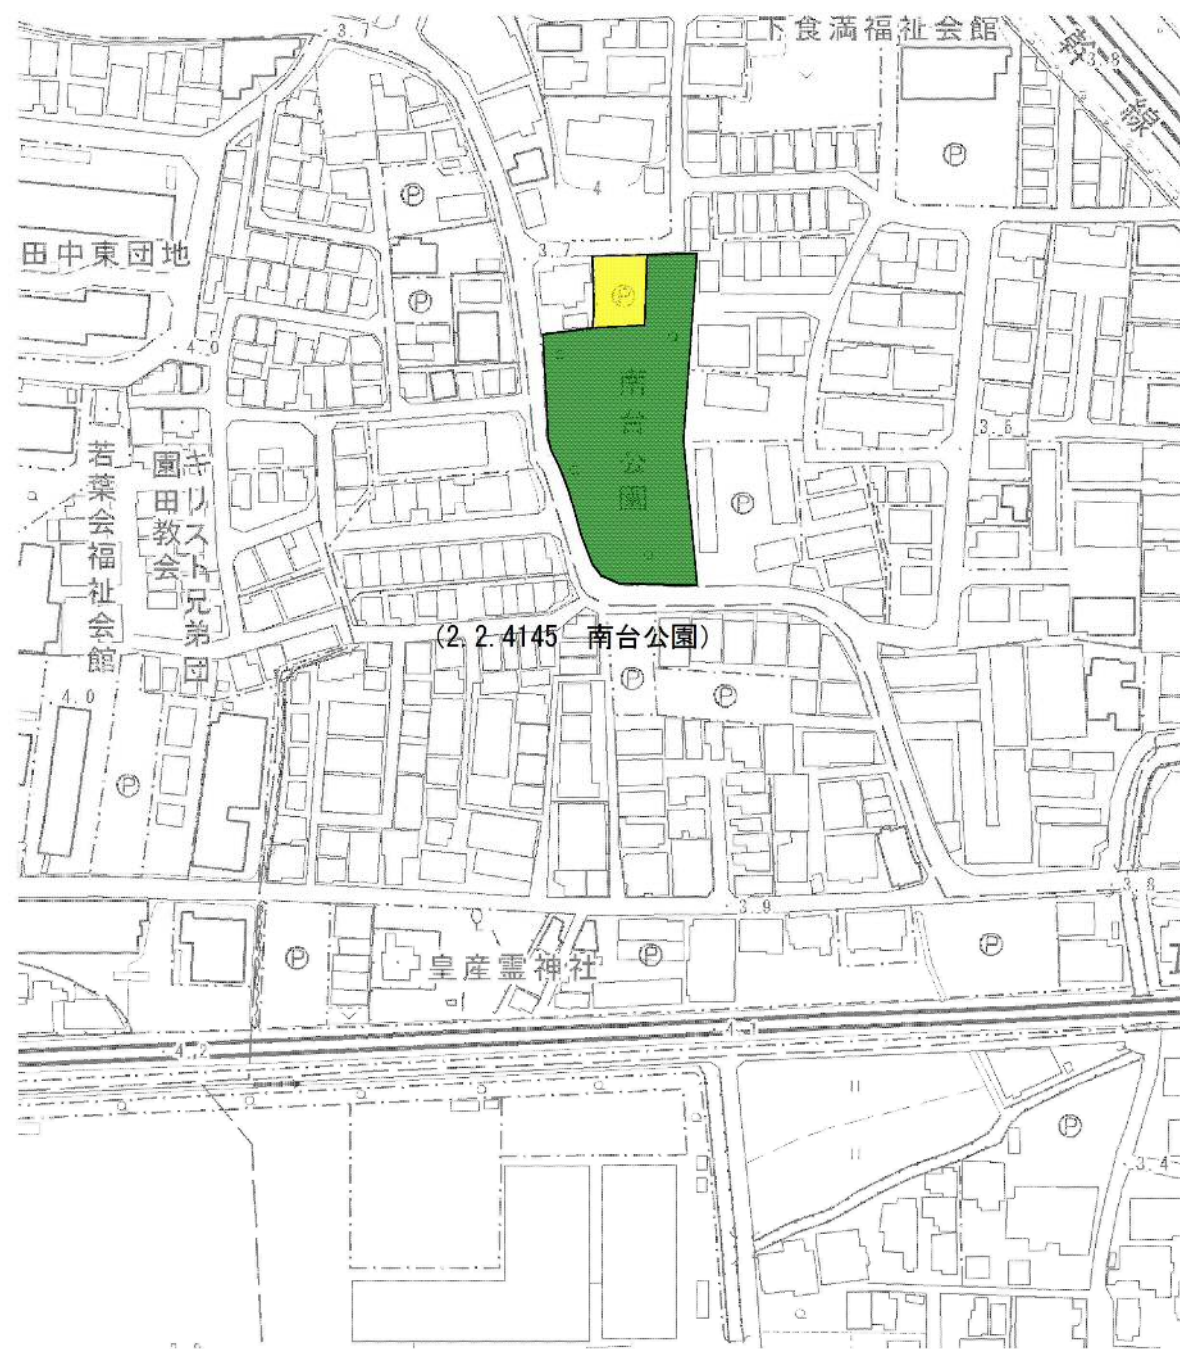


既決定区域	
変更（削除）区域	

15

計画図（案）

阪神間都市計画公園の変更（尼崎市決定）
名称：2.2.4176 塚口北公園（街区公園）

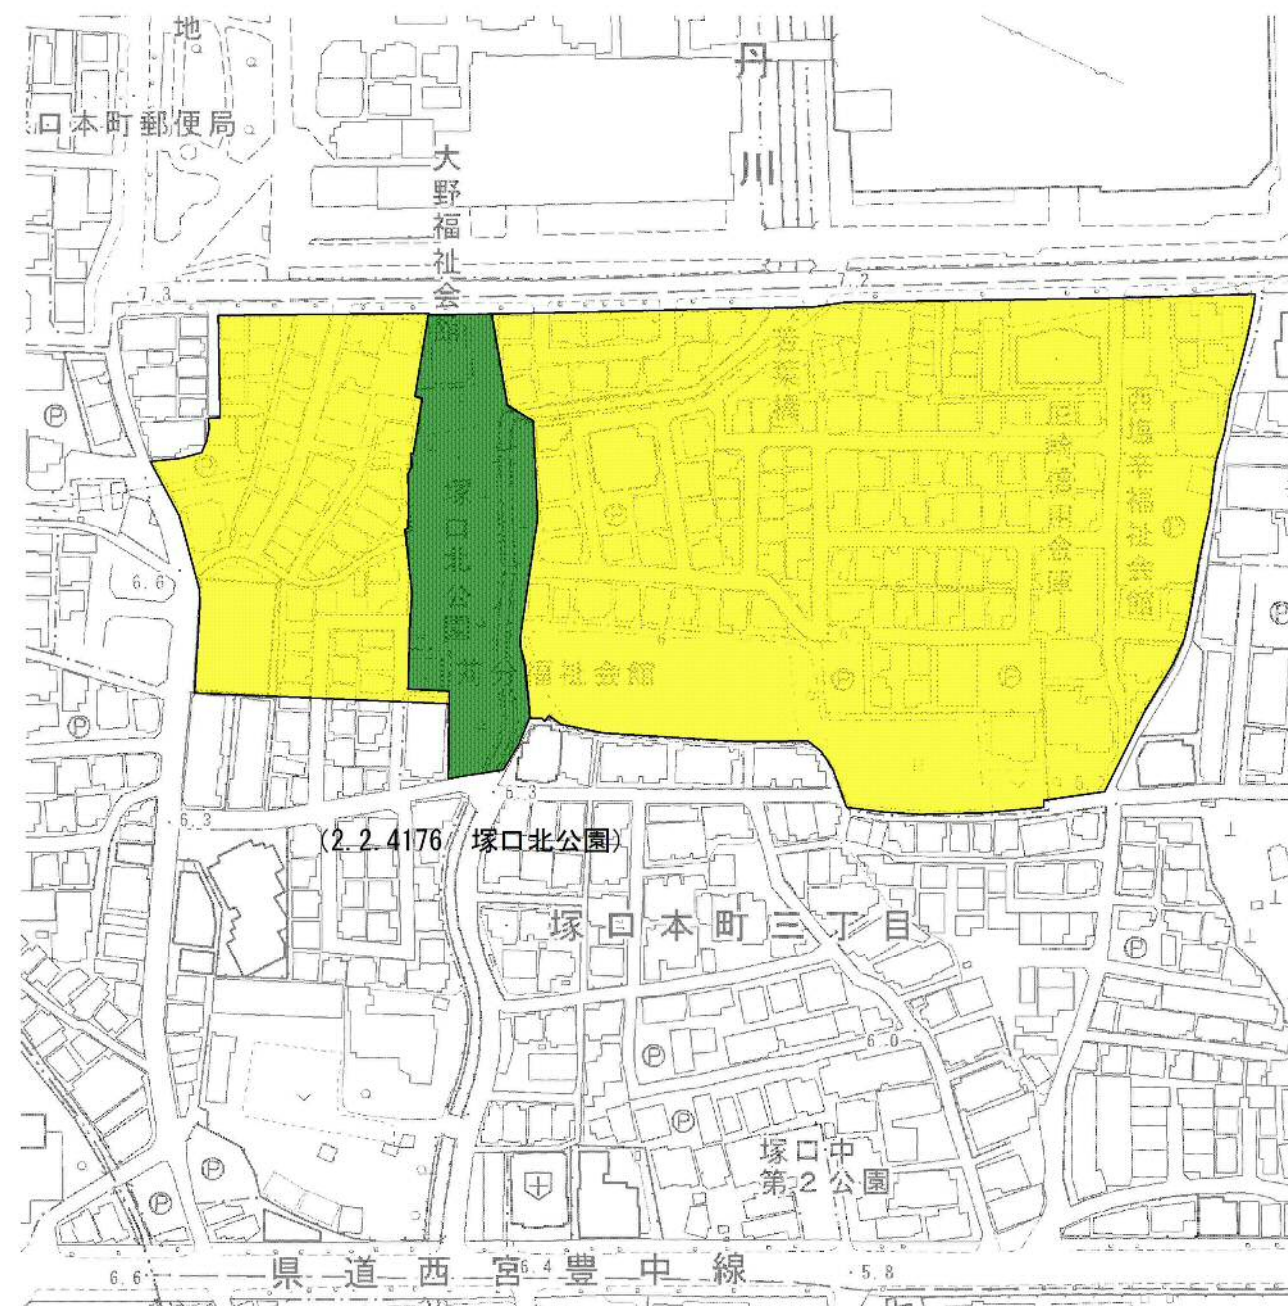

既決定区域	
変更（削除）区域	

16

計画図（案）

阪神間都市計画公園の変更（尼崎市決定）
名称：3.3.401 大物公園（近隣公園）



縮尺 1:2,000



既決定区域	
変更（削除）区域	


17

計画図（案）

阪神間都市計画公園の変更（尼崎市決定）
名称：3.3.402 橋公園（近隣公園）



縮尺 1:2,000

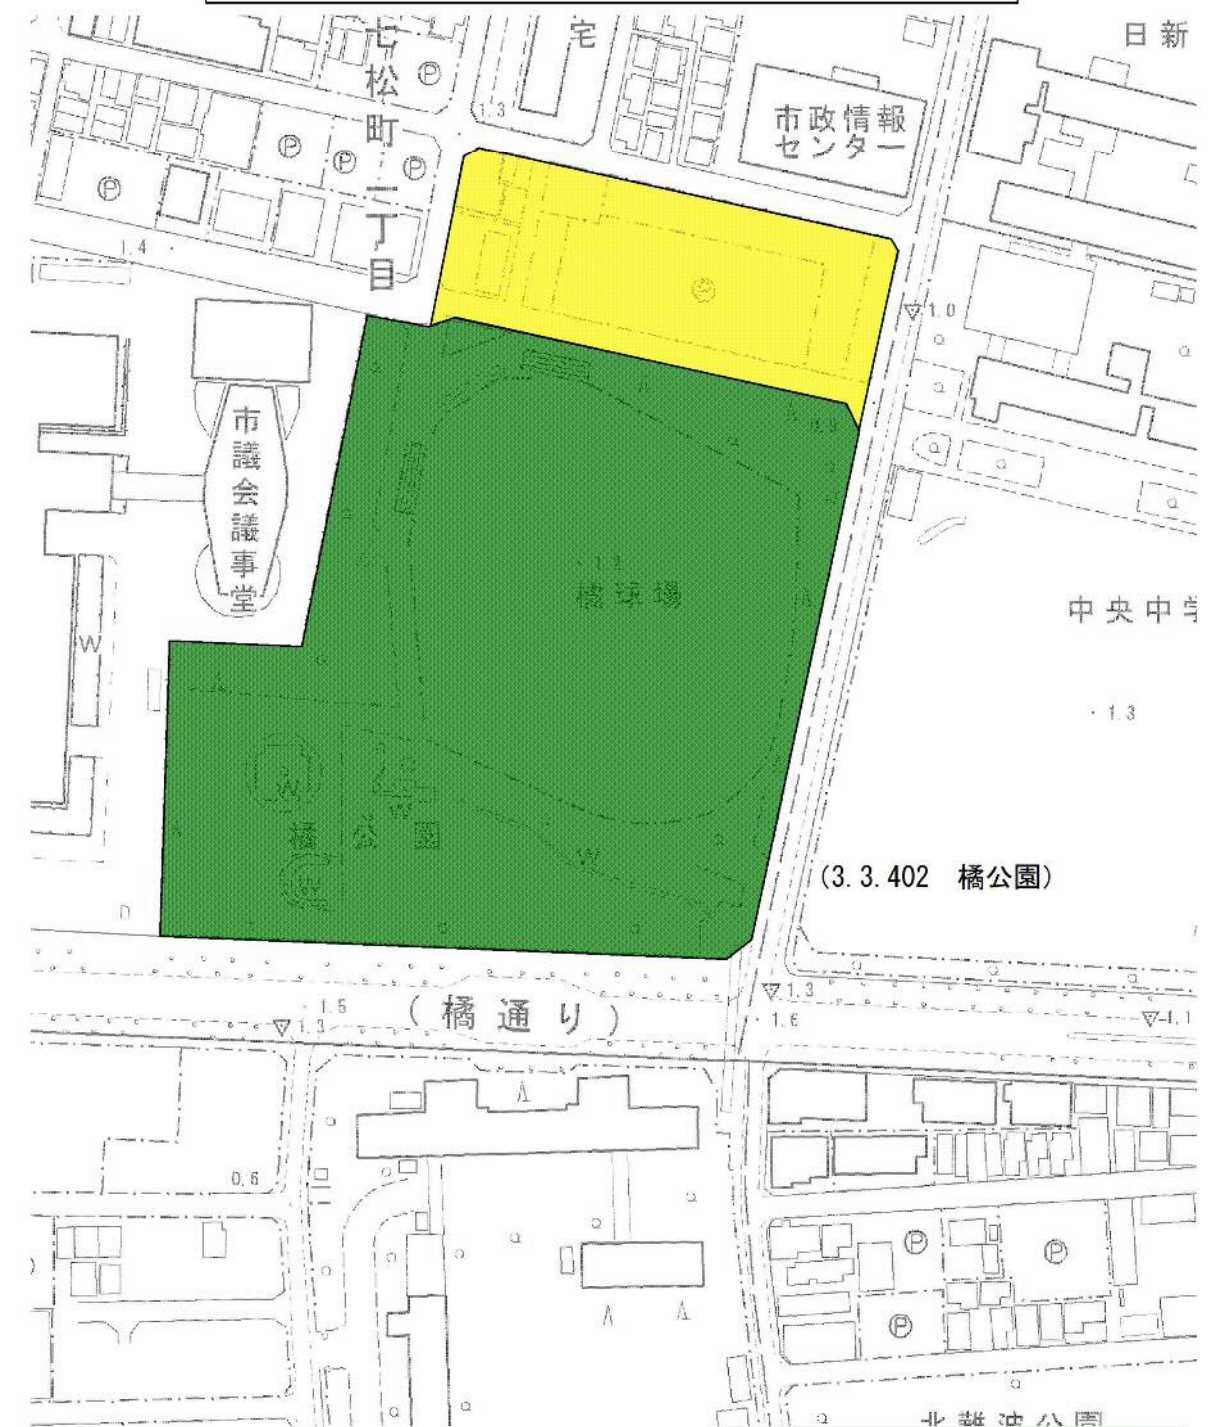

既決定区域	
変更（削除）区域	

18

計画図（案）

阪神間都市計画公園の変更（尼崎市決定）
名称：3.3.404 宮前公園（近隣公園）



縮尺 1:2,000



既決定区域	
変更（削除）区域	


19

計画図（案）

阪神間都市計画公園の変更（尼崎市決定）
名称：3.3.407 浜田川公園（近隣公園）



縮尺 1:2,000

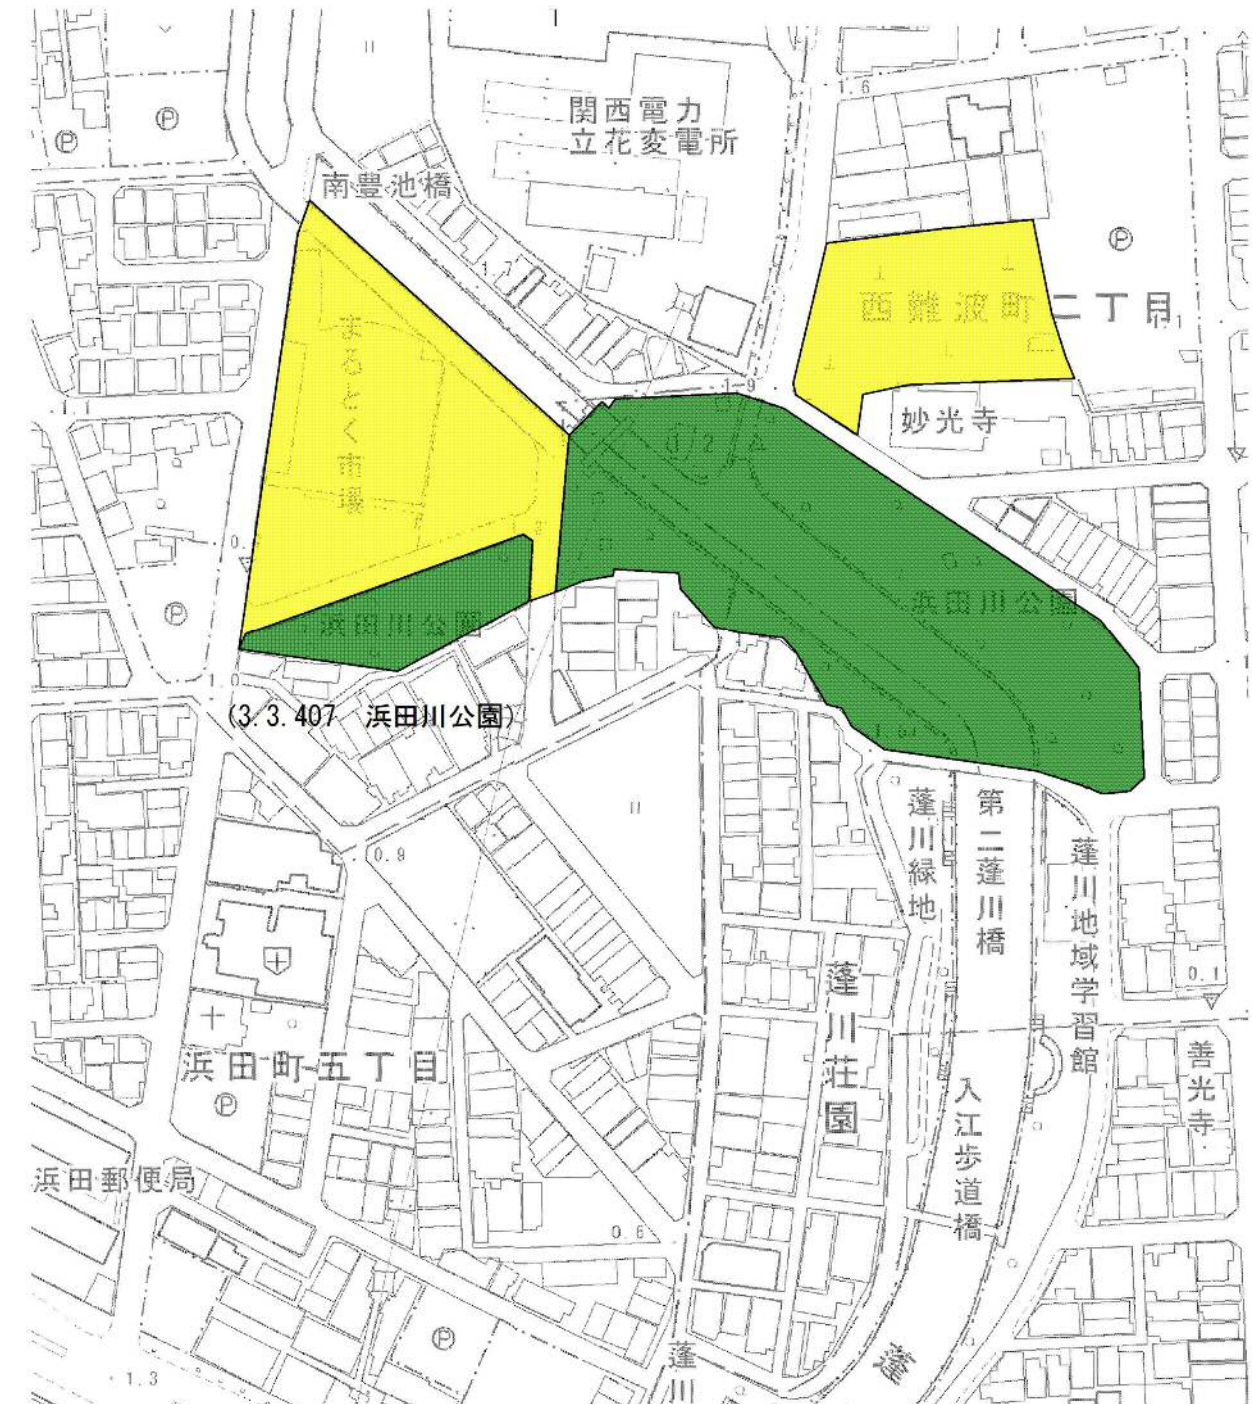

既決定区域	
変更（削除）区域	

20