


名称：3.3.408 蓬川公園（近隣公園）

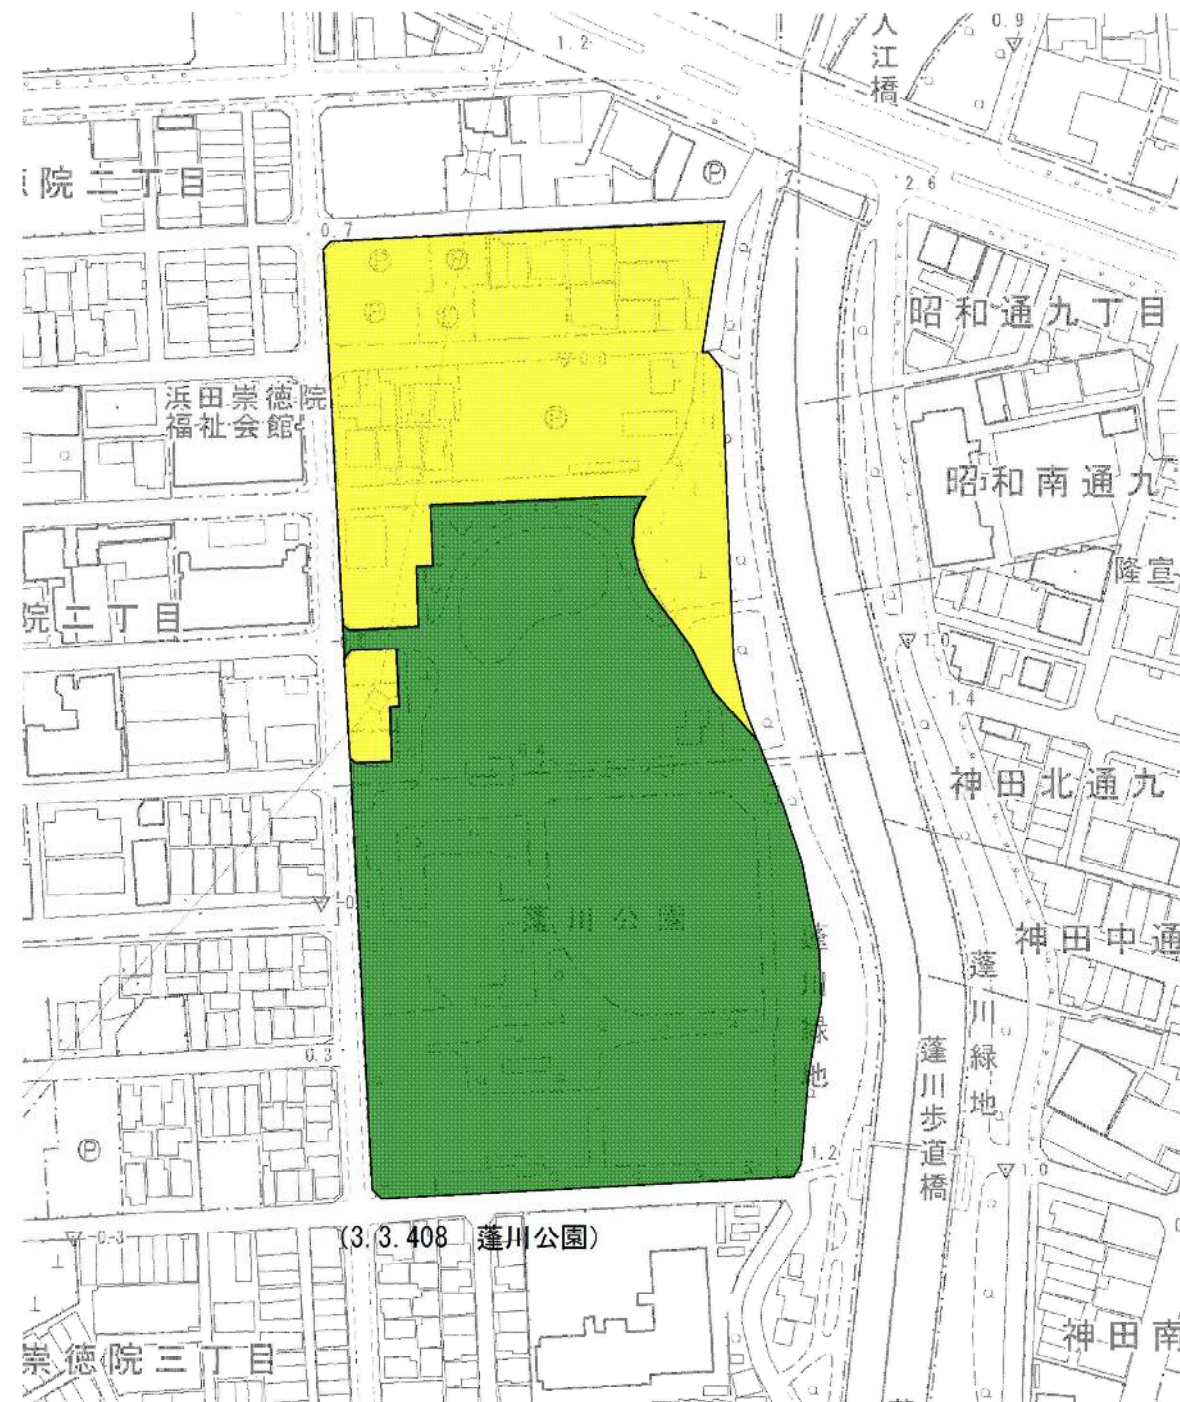

縮尺 1:2,000




21

既決定区域	
変更（削除）区域	

名称：3.3.410 浜田公園（近隣公園）



縮尺 1:2,000

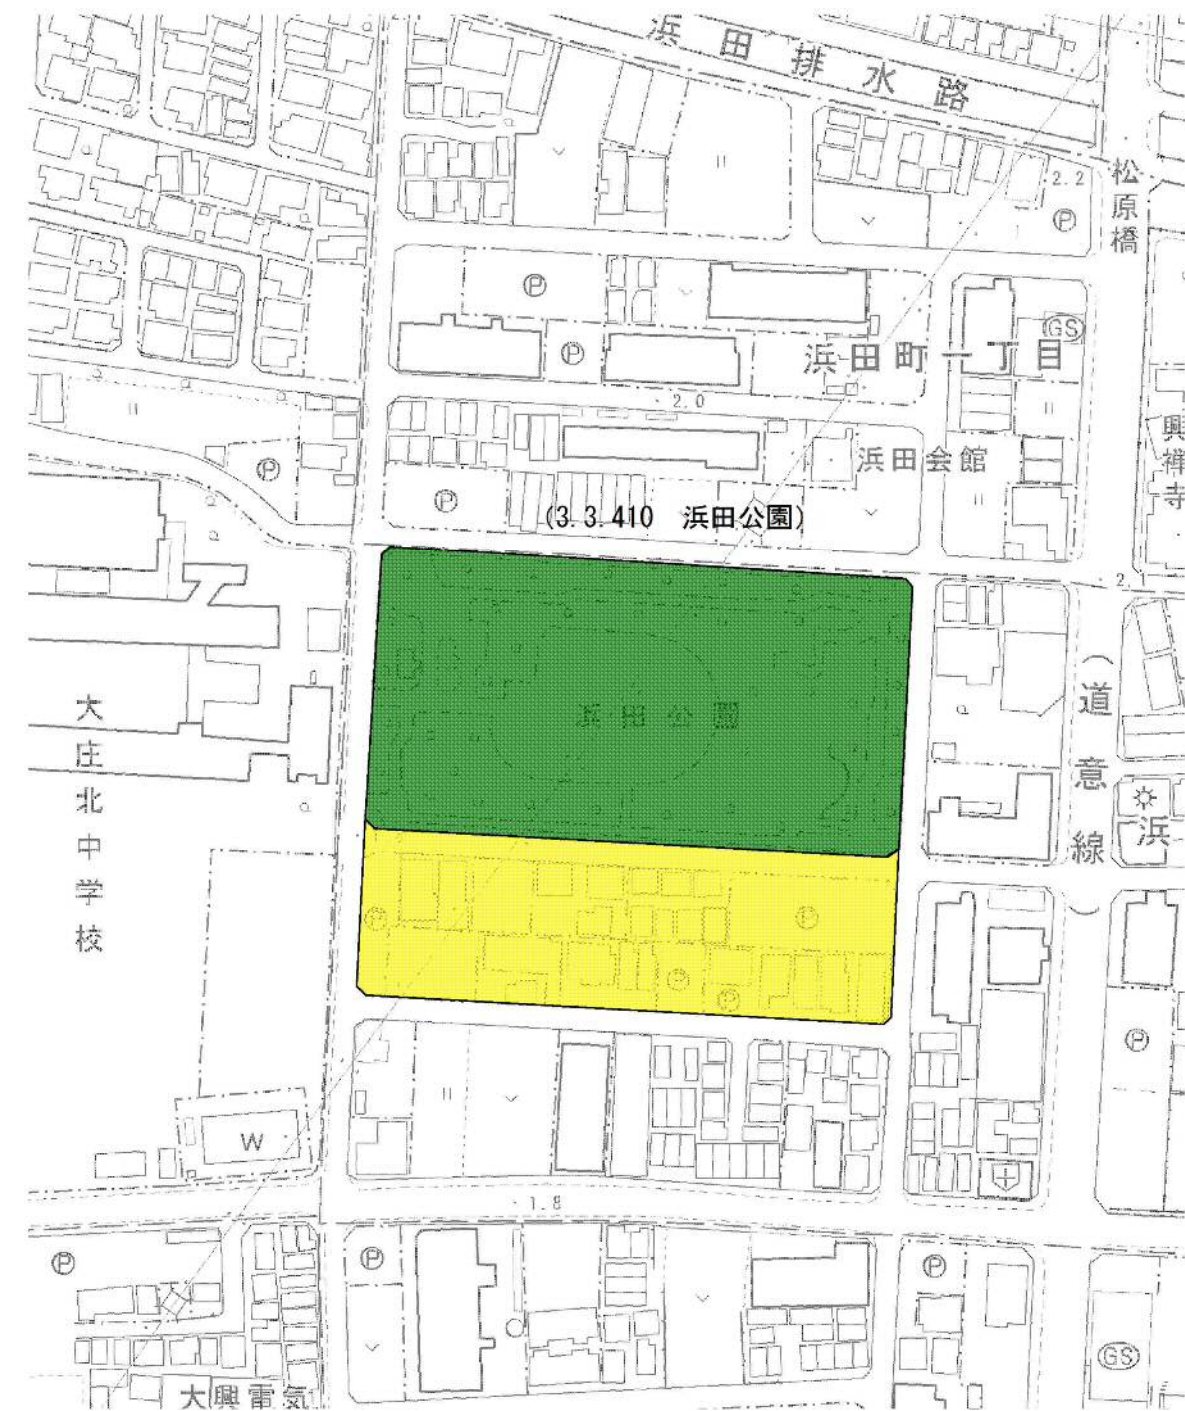

22

既決定区域	
変更（削除）区域	


計画図（案）

阪神間都市計画公園の変更（尼崎市決定）

名称：3.3.413 潮江公園（近隣公園）



縮尺 1:2,000

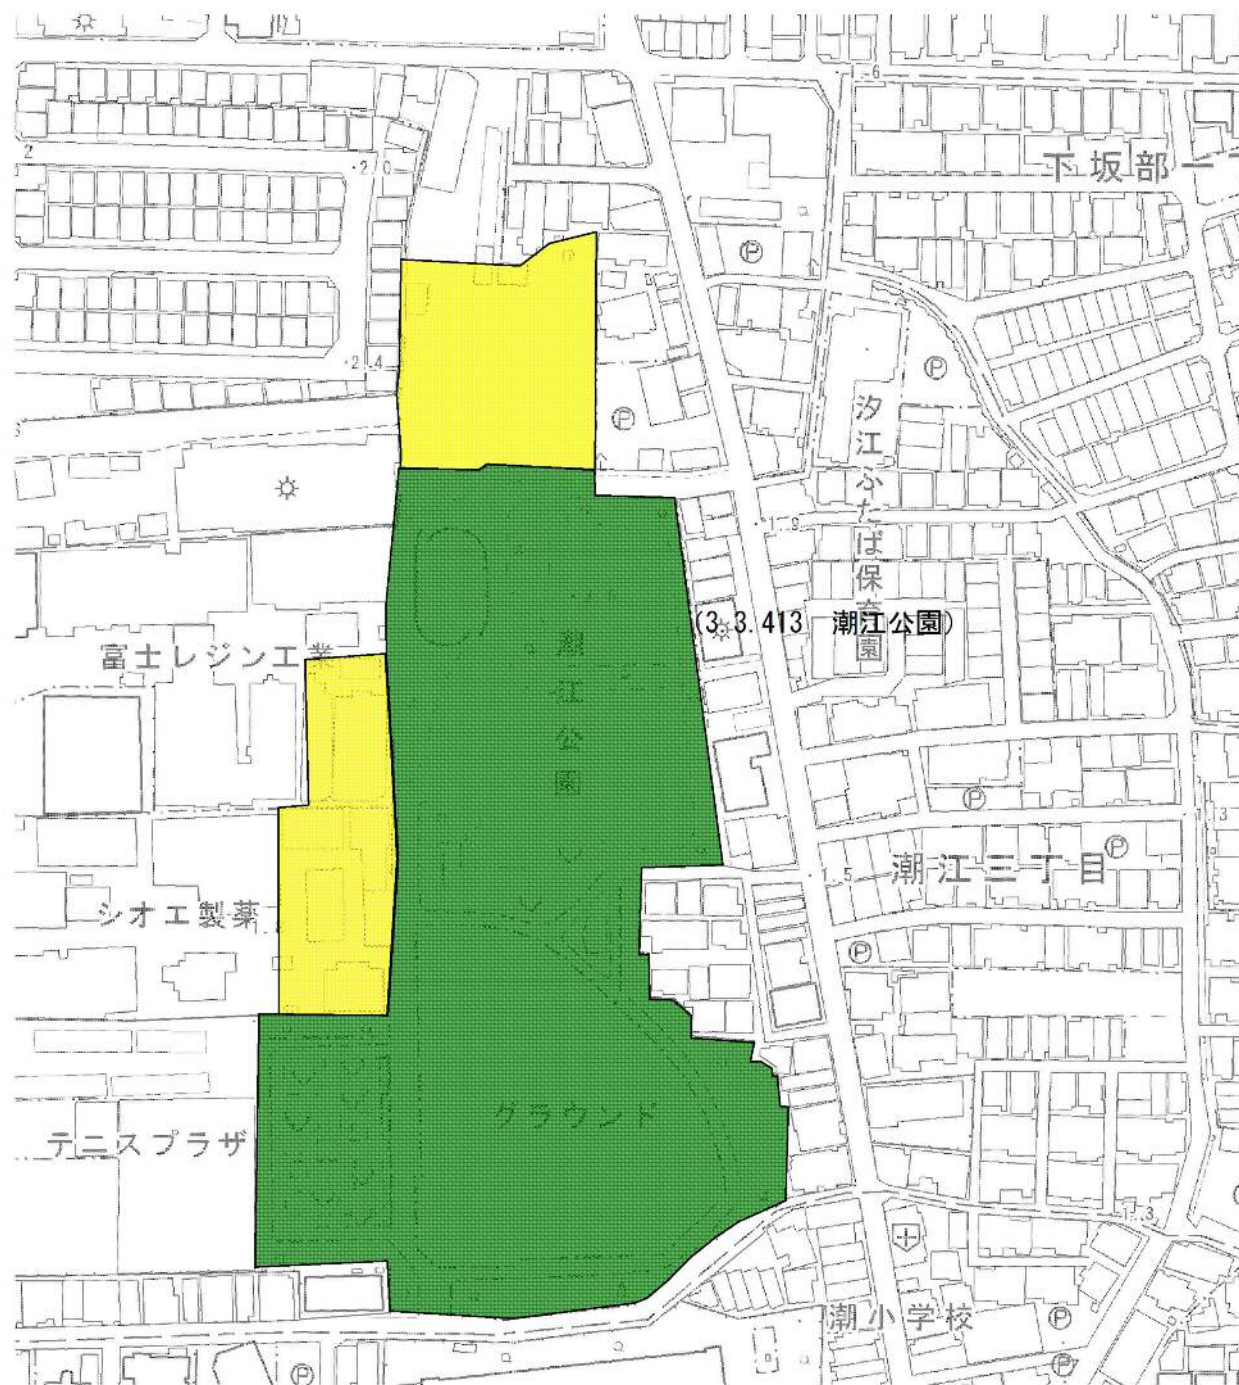

23

既決定区域	
変更（削除）区域	


計画図（案）

阪神間都市計画公園の変更（尼崎市決定）

名称：7.3.401 佐環丘公園（特殊公園）



縮尺 1:2,500


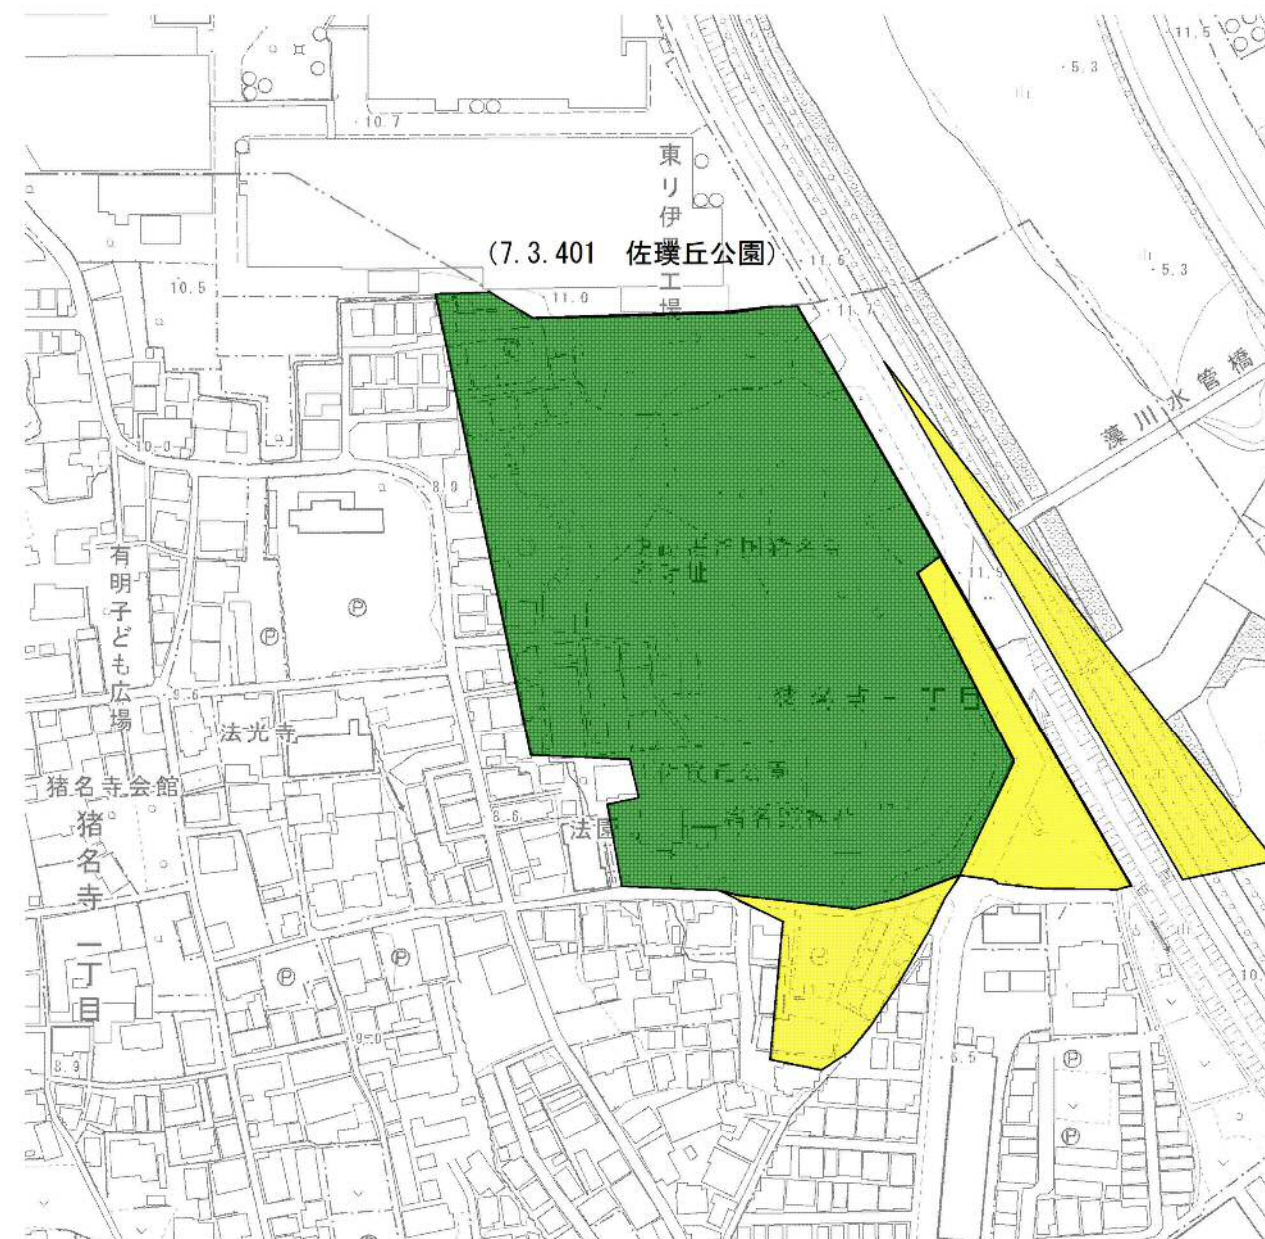


24

既決定区域	
変更（削除）区域	

計画図（案）

阪神間都市計画公園の変更（尼崎市決定）
名称：5.5.403 小田南公園（総合公園）

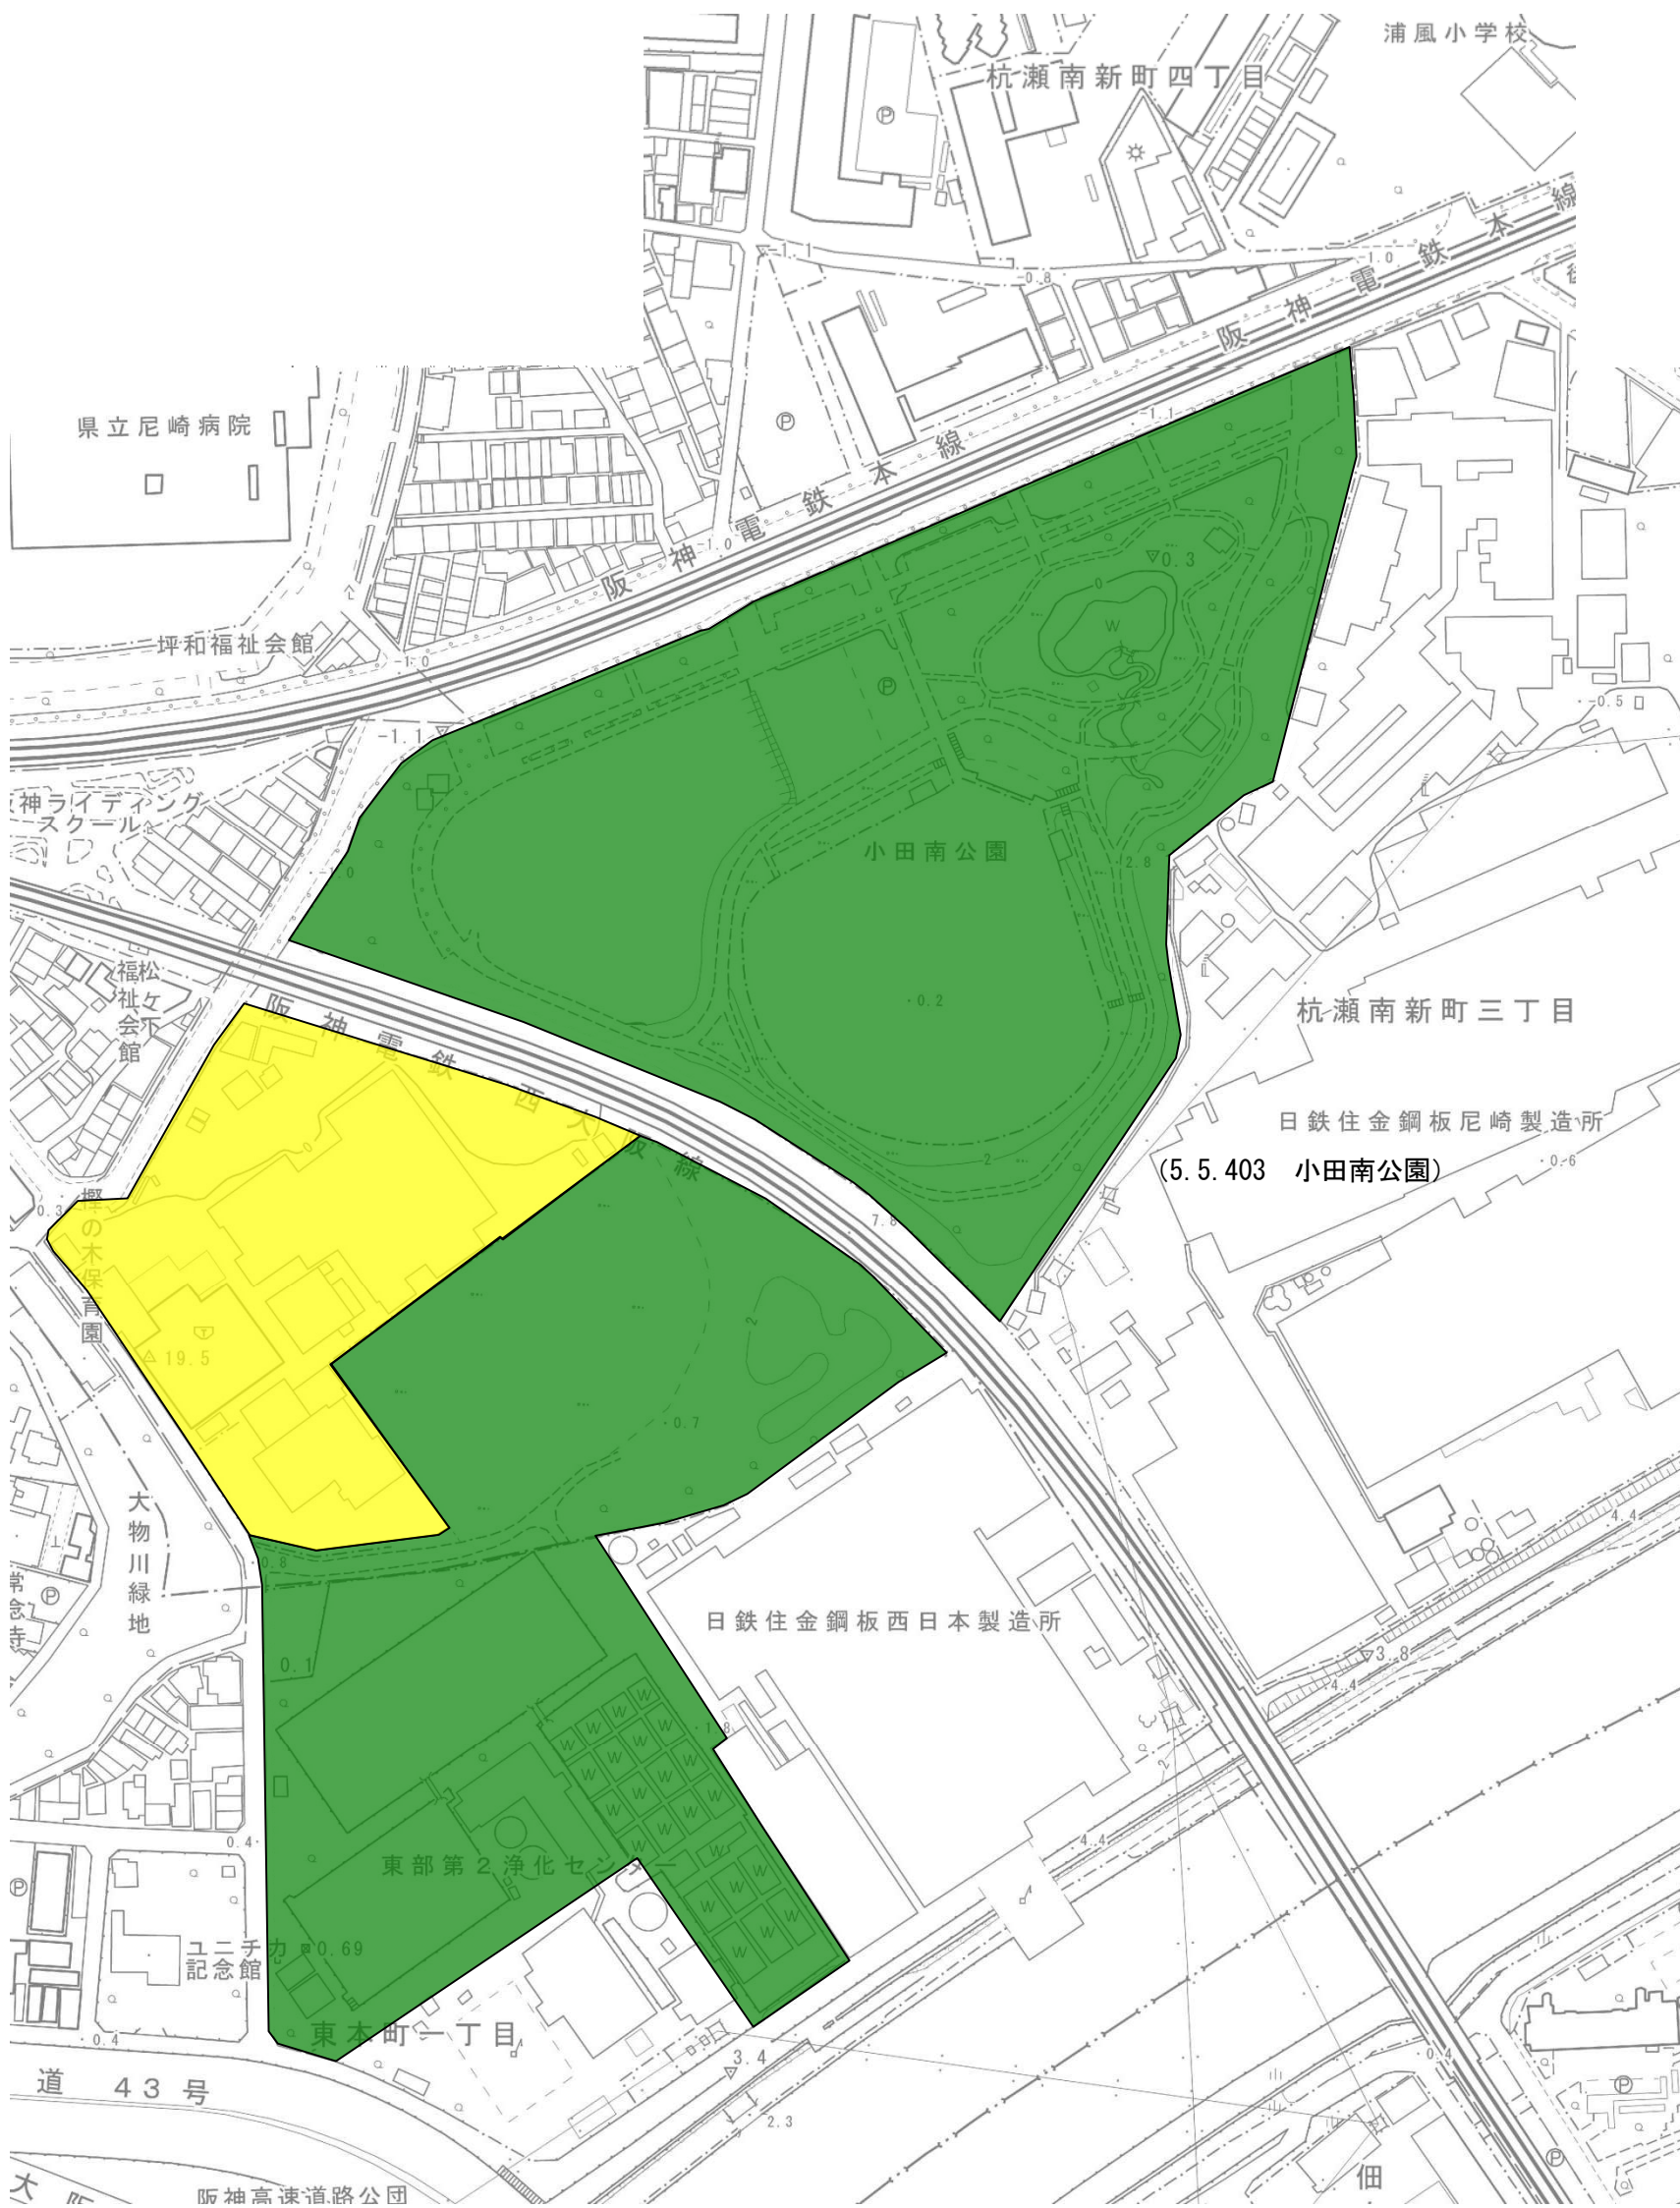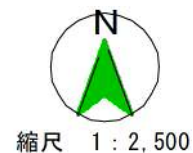

既決定区域	
変更（削除）区域	


計画図（案）

阪神間都市計画公園の変更（尼崎市決定）

名称：2. 2. 4033 田能公園（街区公園）



縮尺 1:2,000

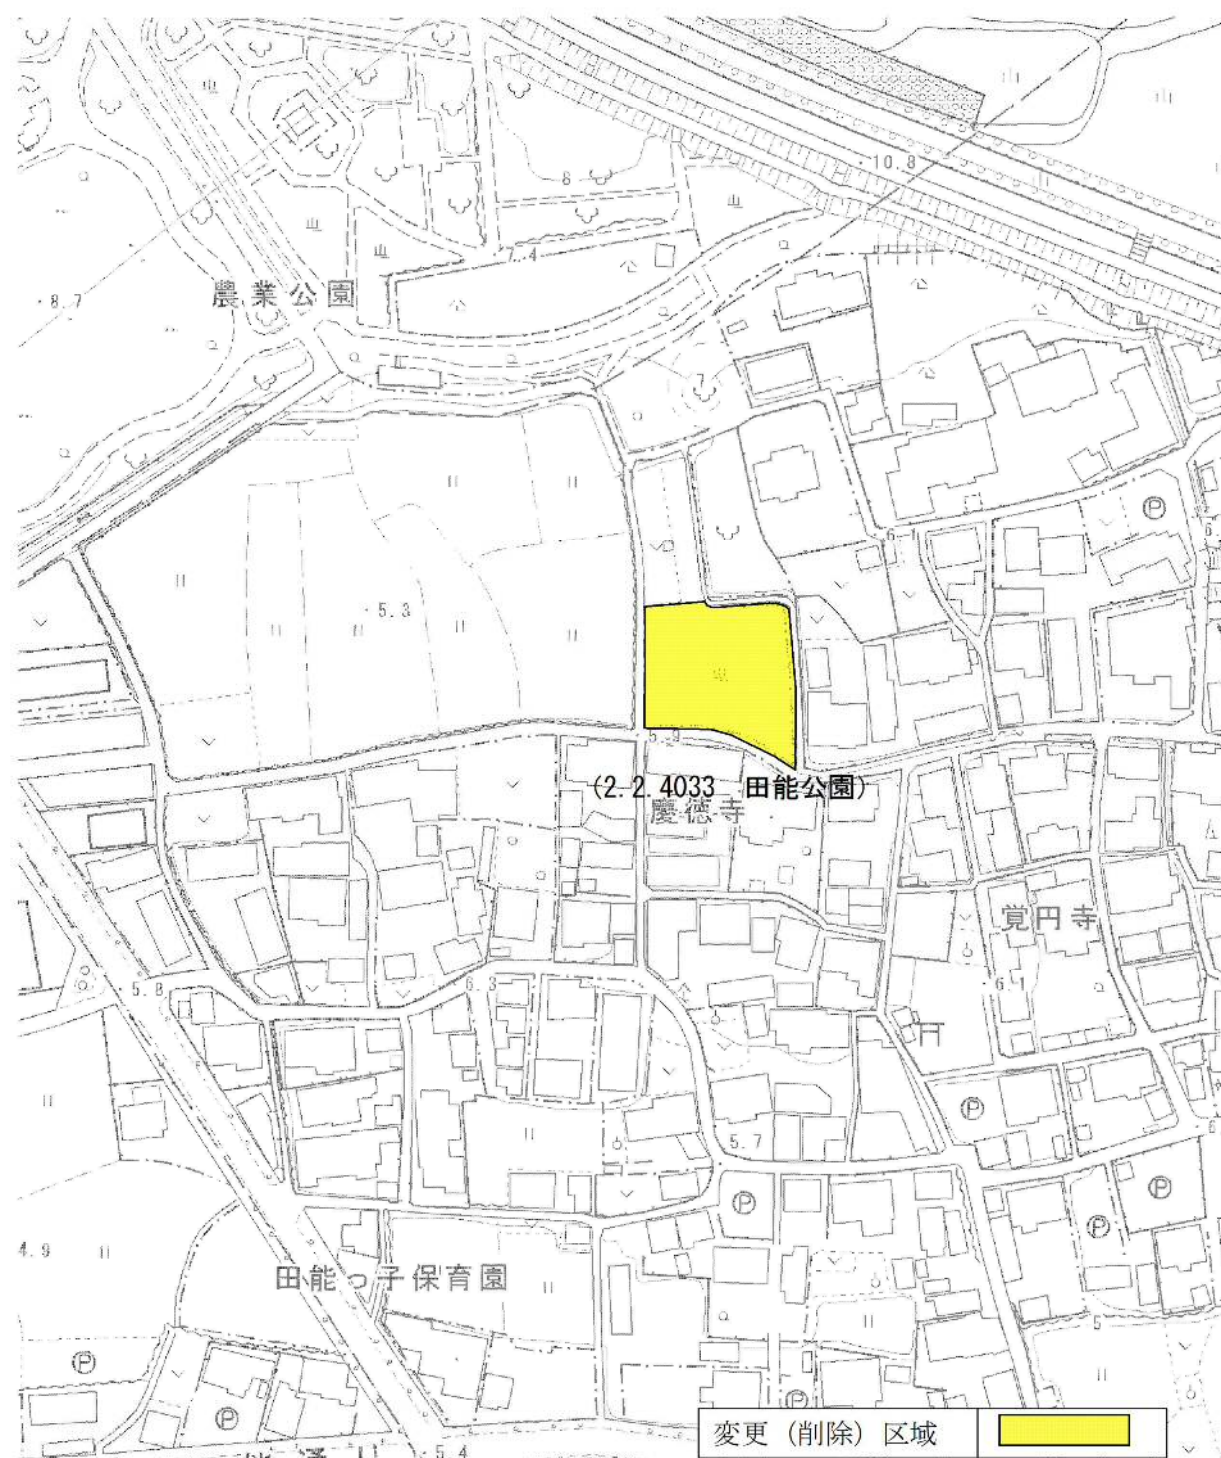


計画図（案）

阪神間都市計画公園の変更（尼崎市決定）

名称：2. 2. 4048 西端公園（街区公園）



縮尺 1:2,000

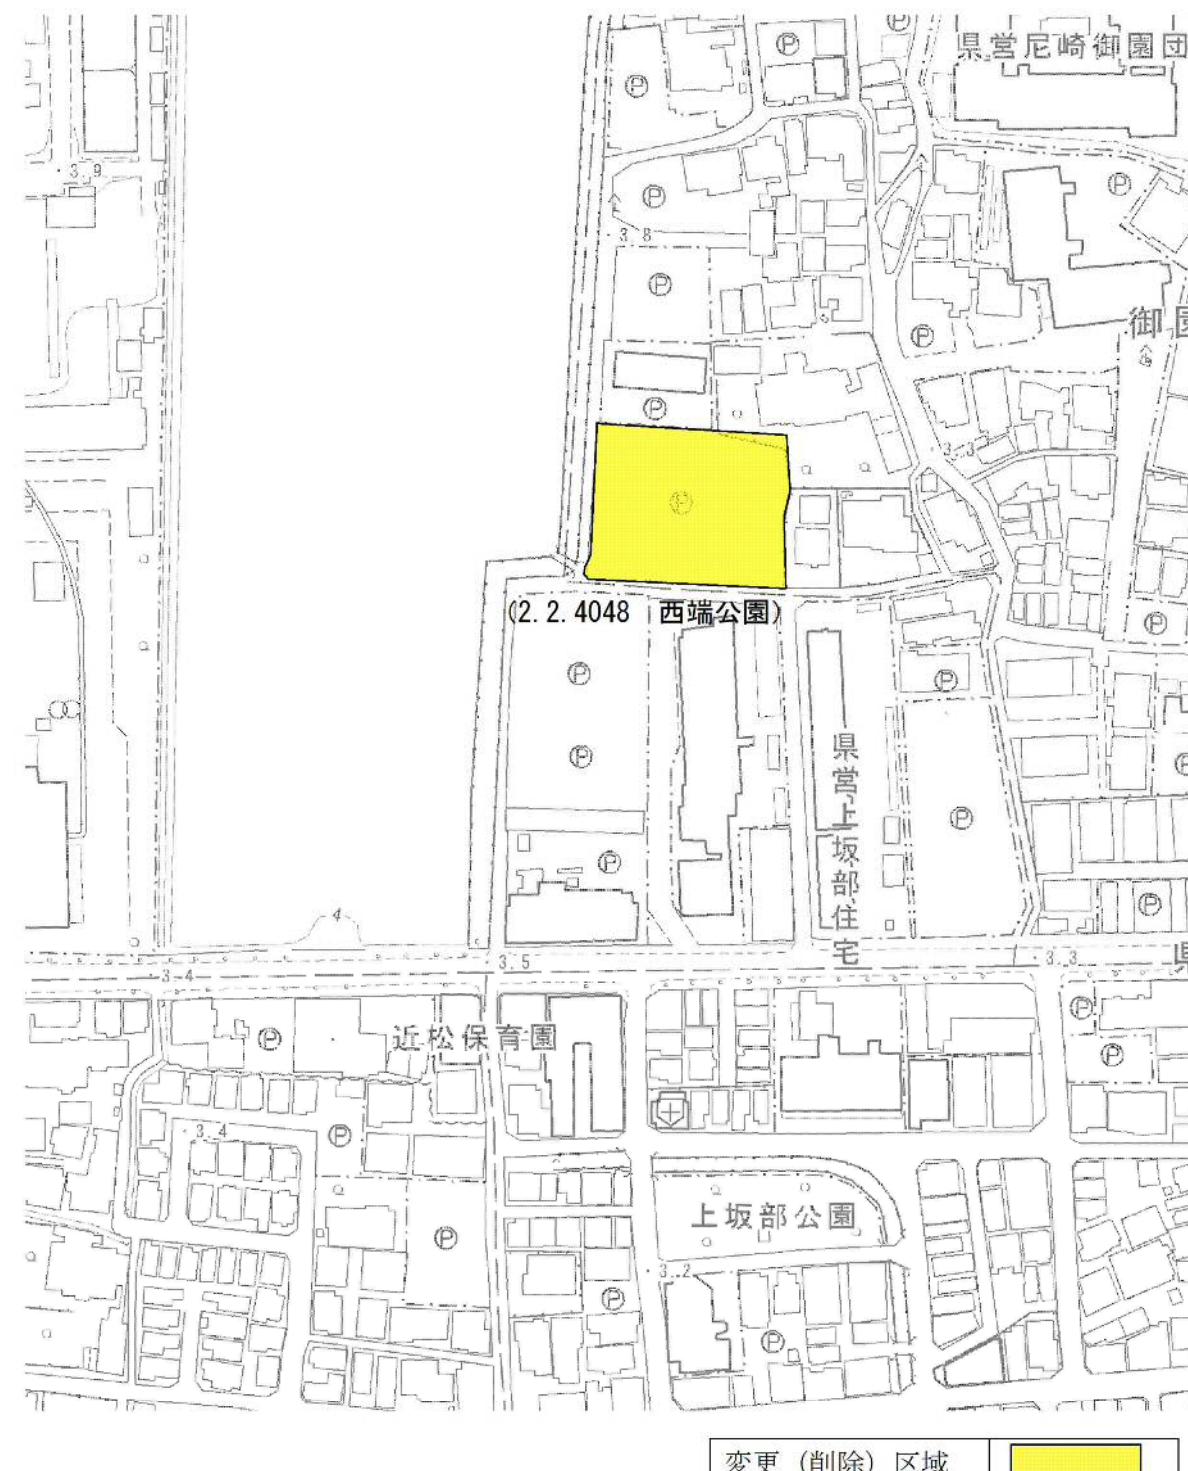

計画図（案）

阪神間都市計画公園の変更（尼崎市決定）
名称：2.2.4063 南守部公園（街区公園）




縮尺 1:2,000



31

変更（削除）区域

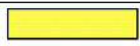


計画図（案）

阪神間都市計画公園の変更（尼崎市決定）
名称：2.2.4068 常吉公園（街区公園）




縮尺 1:2,000

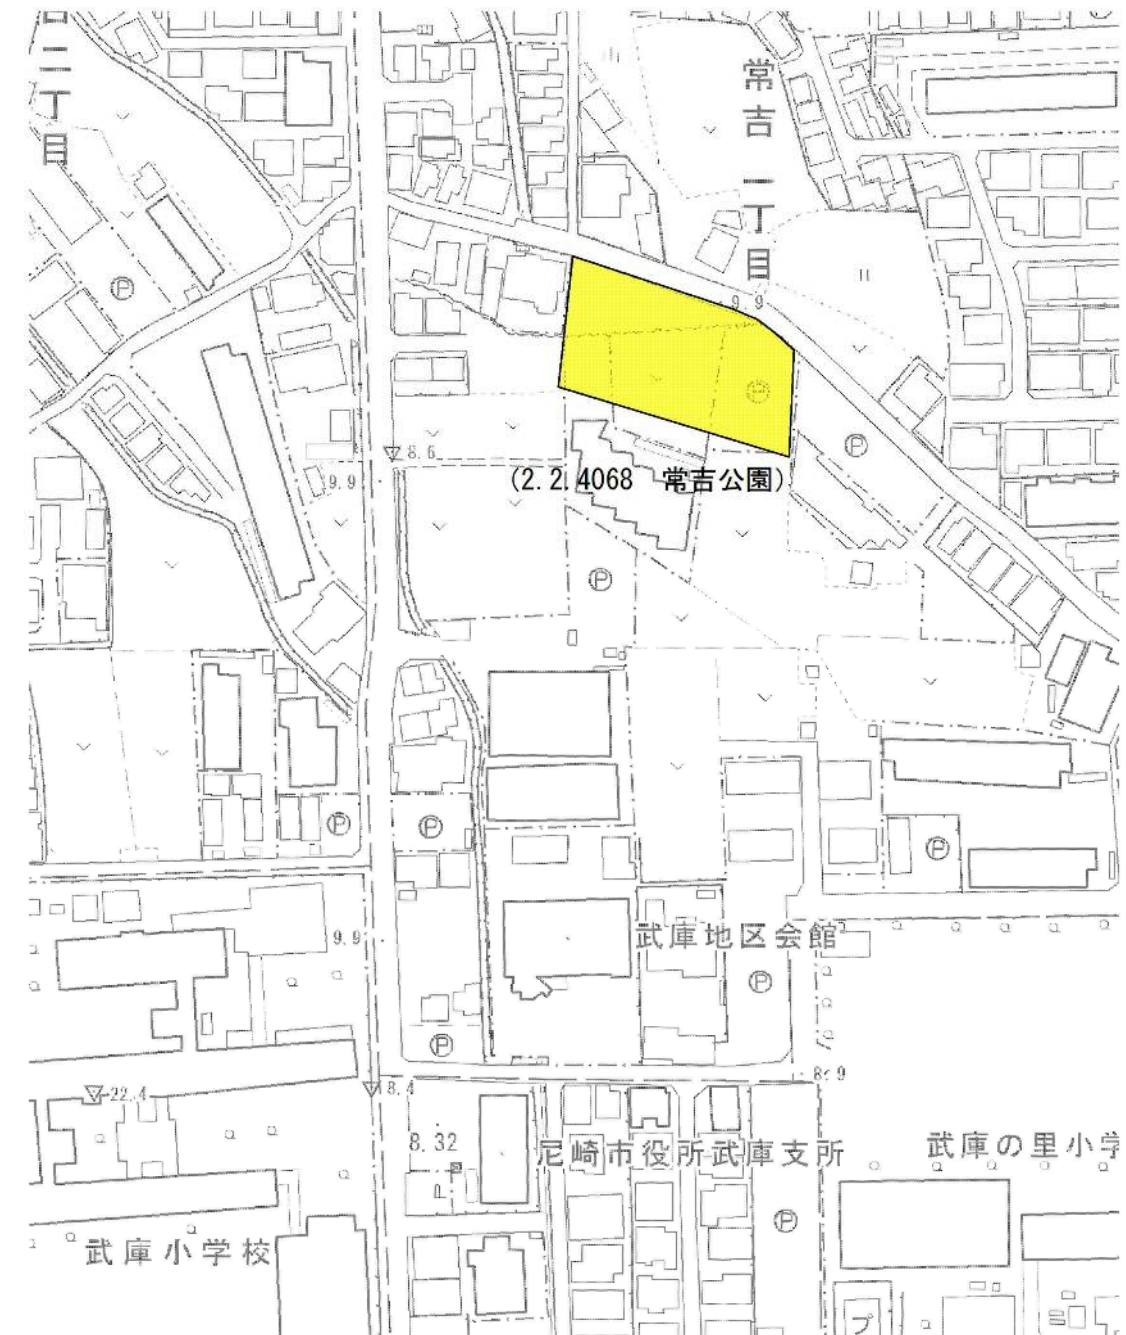

32

変更（削除）区域

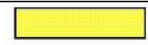


計画図（案）

阪神間都市計画公園の変更（尼崎市決定）
名称：2. 2. 4080 塚口墓前公園（街区公園）



縮尺 1:2,000

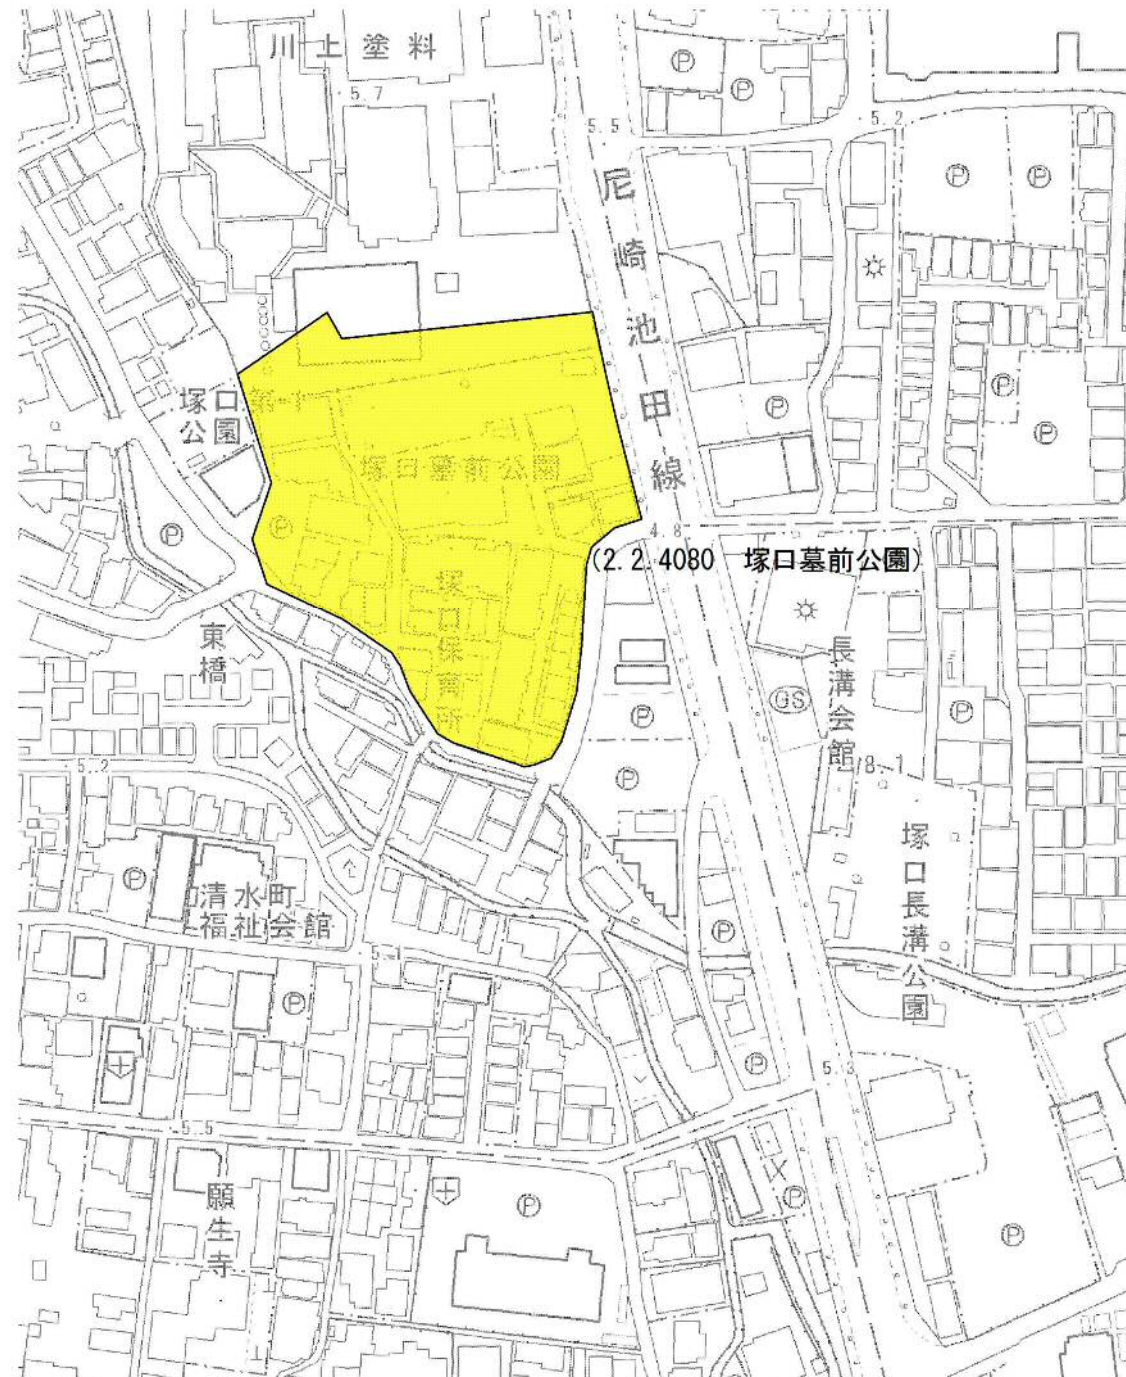

変更（削除）区域




計画図（案）


阪神間都市計画公園の変更（尼崎市決定）
名称：2. 2. 4081 宮裏公園（街区公園）



縮尺 1:2,000

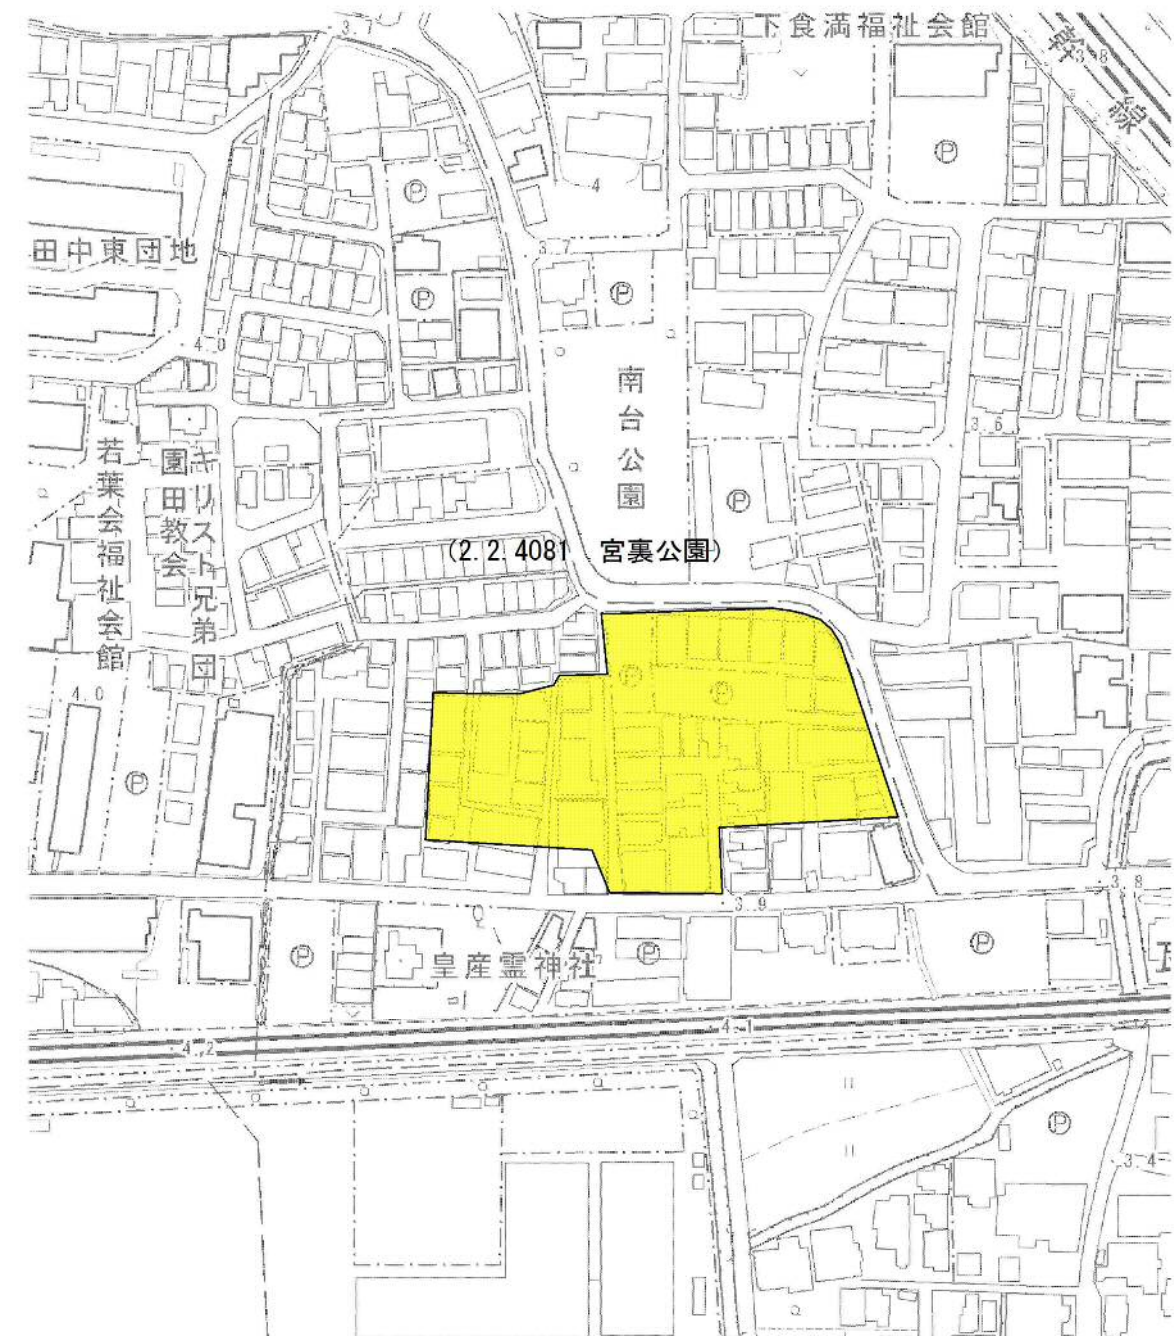

変更（削除）区域

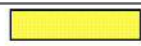


計画図（案）

阪神間都市計画公園の変更（尼崎市決定）

名称：3.3.417 武庫公園（近隣公園）



縮尺 1:2,000

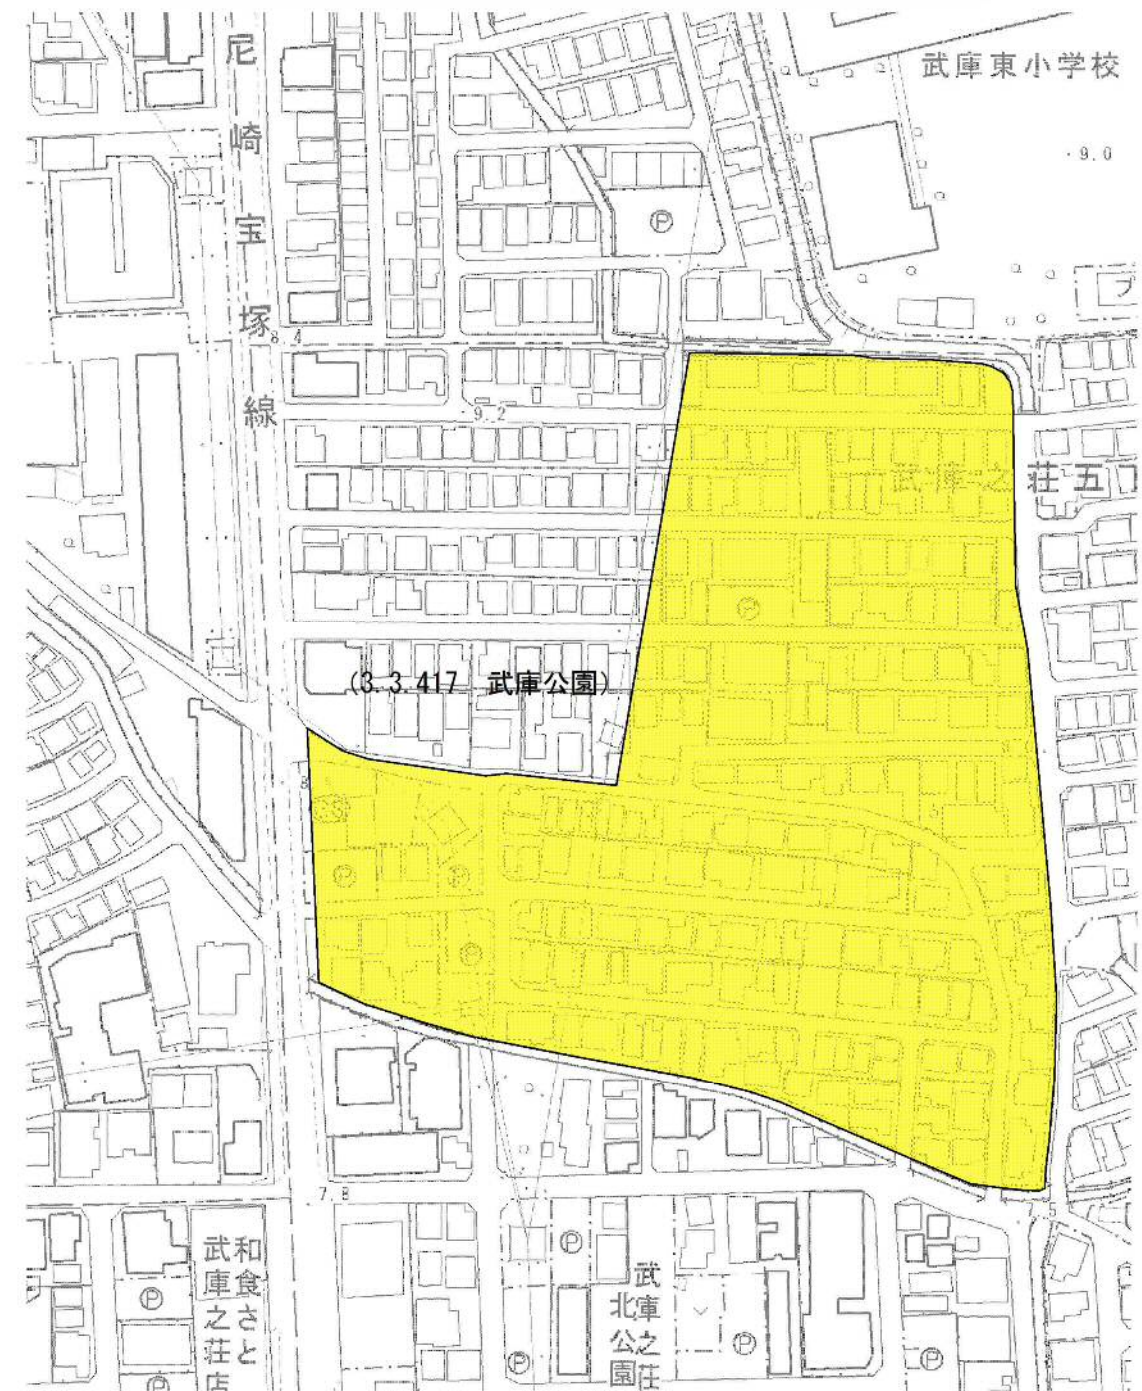

変更（削除）区域

