

立体駐車場

ホール棟

文化棟


アルカイク広場

ペデストリアンデッキ

全体配置 S=1/600

1階レベル

【別添資料3】総合文化センター全体配置図

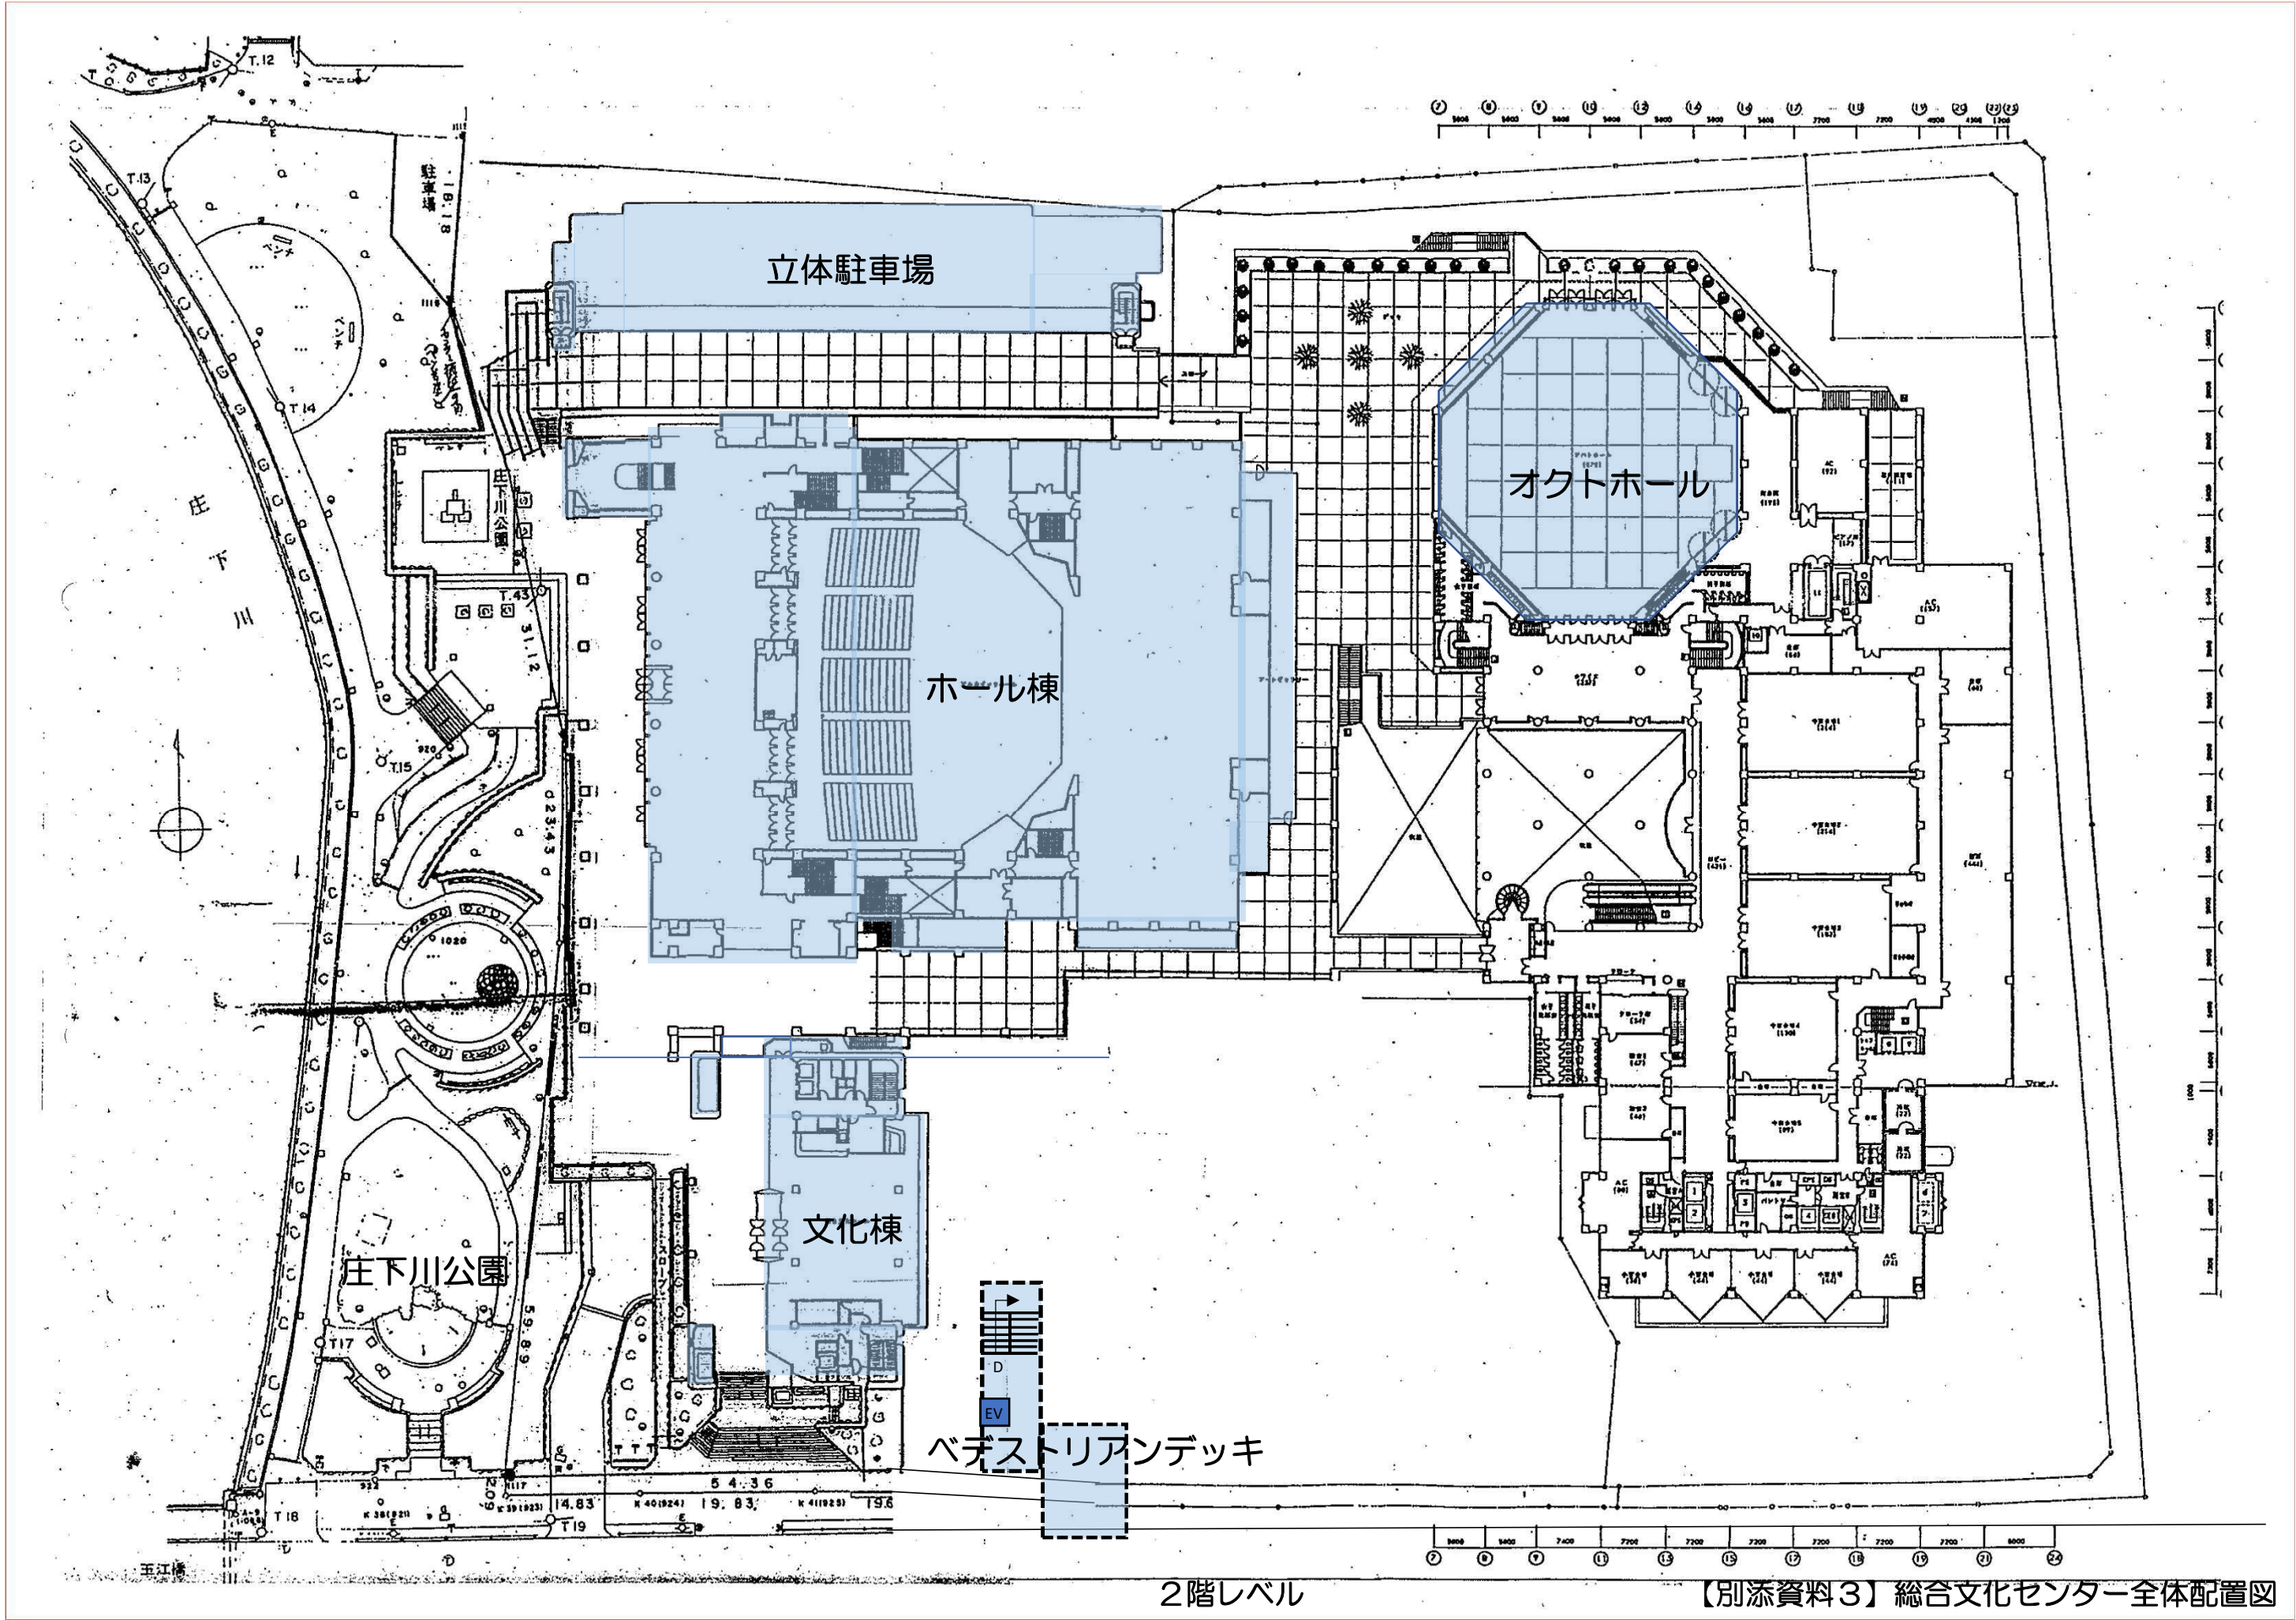

2階レベル

【別添資料3】総合文化センター全体配置図