


市営園田3住宅建替事業 対象住宅位置図

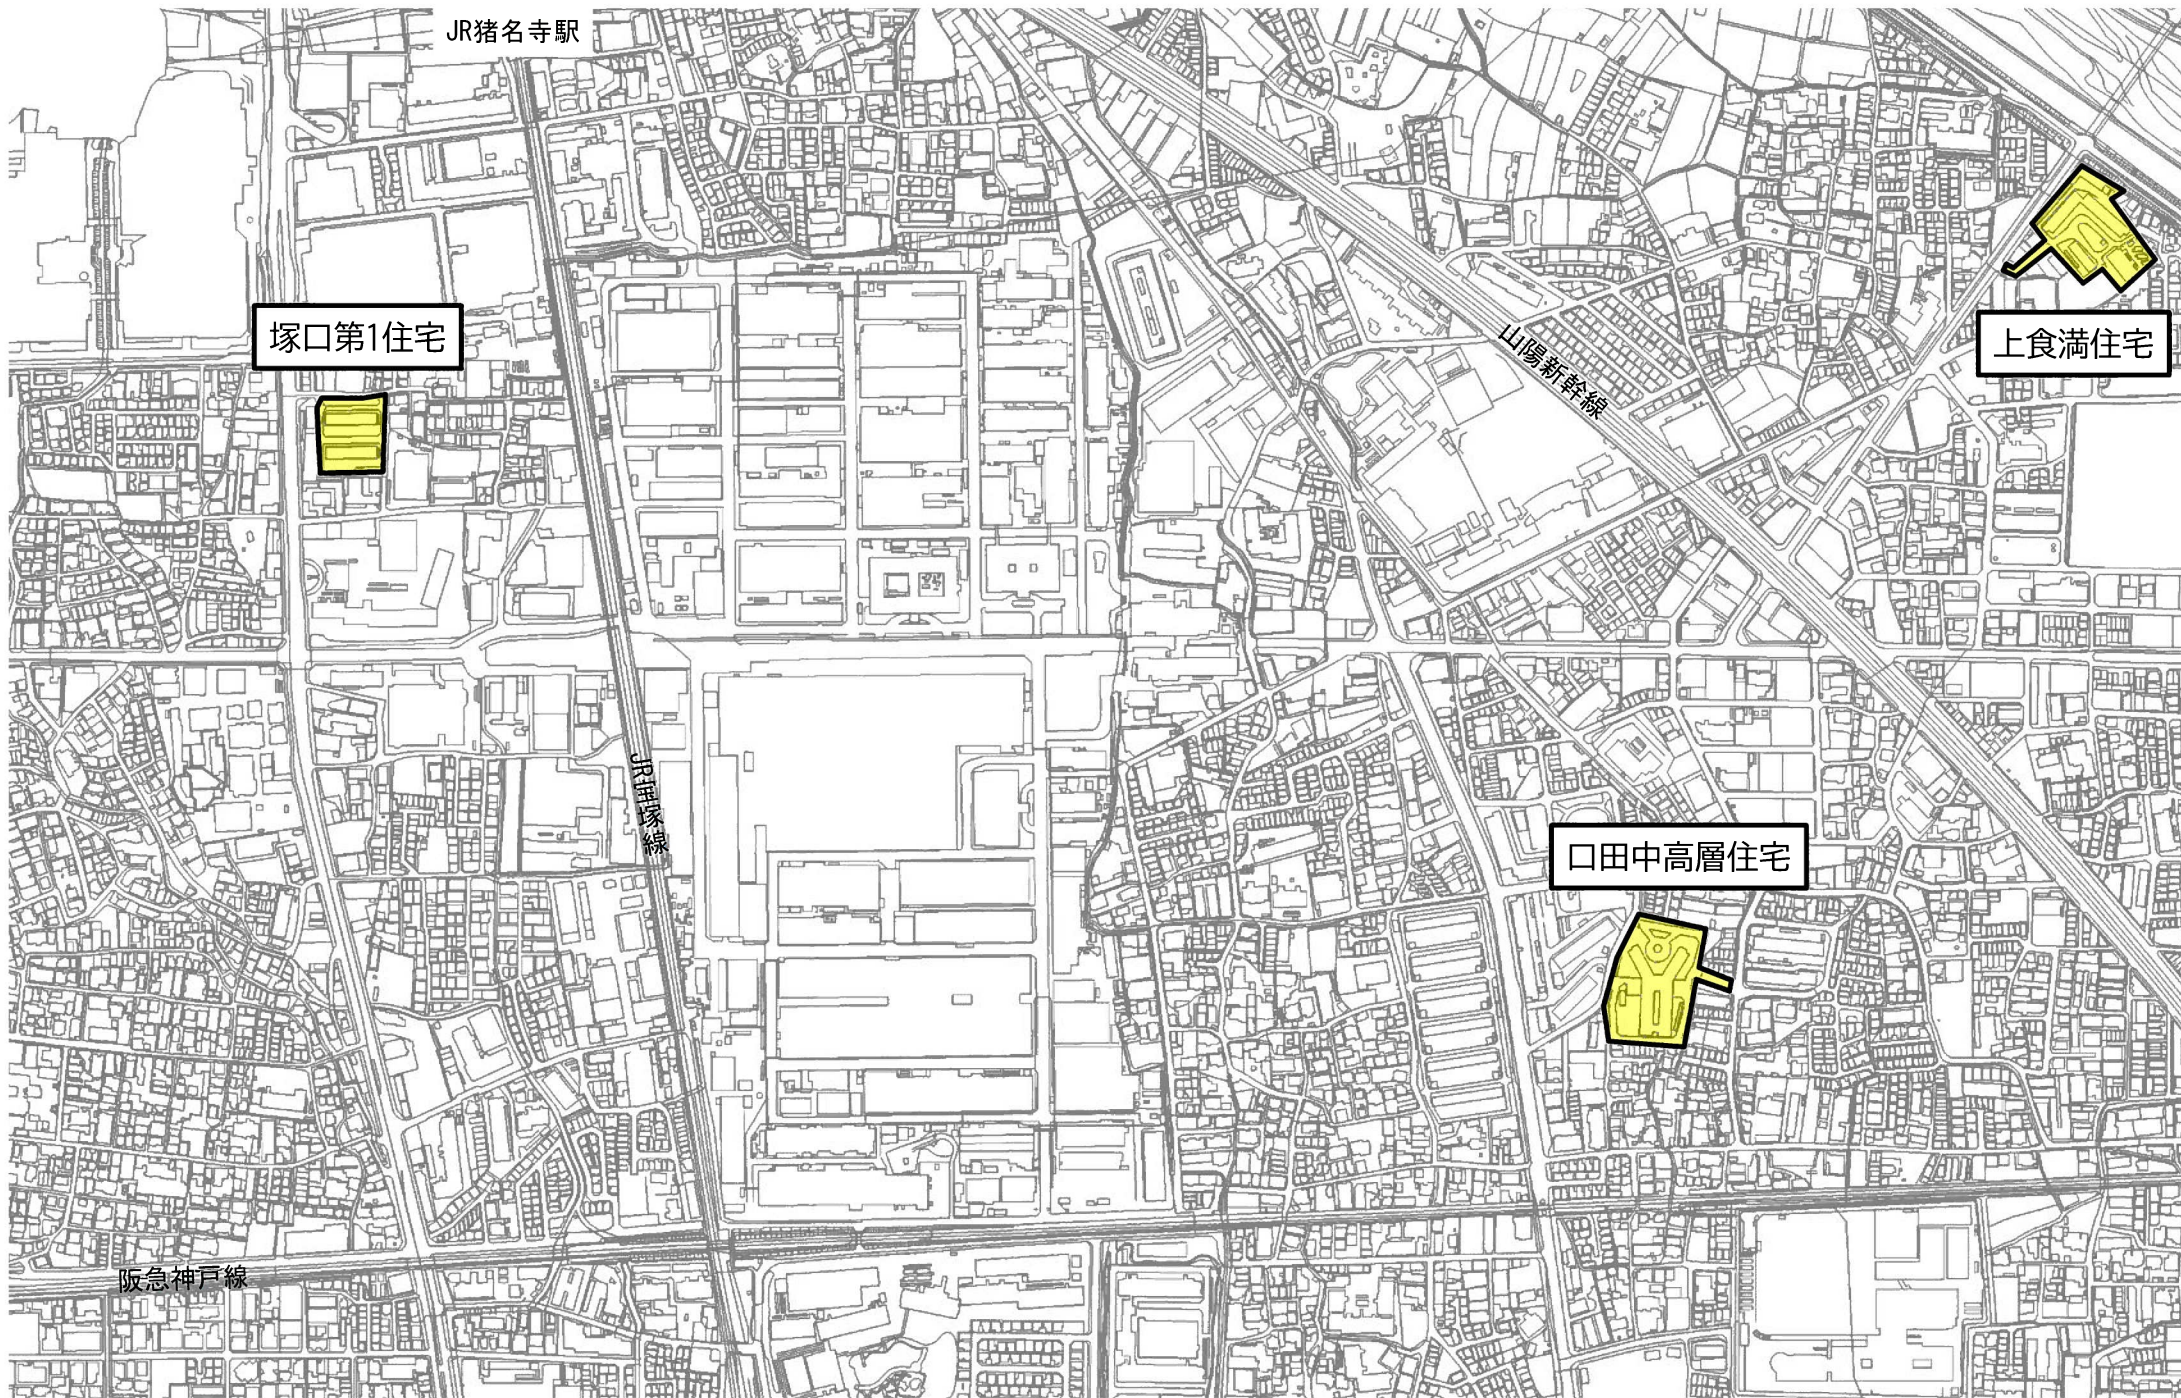

塚口本町4丁目

塚口本町5丁目

塚口本町3丁目


1号棟

塚口第1住宅

2号棟

塚口本町6丁目

塚口第1住宅位置図

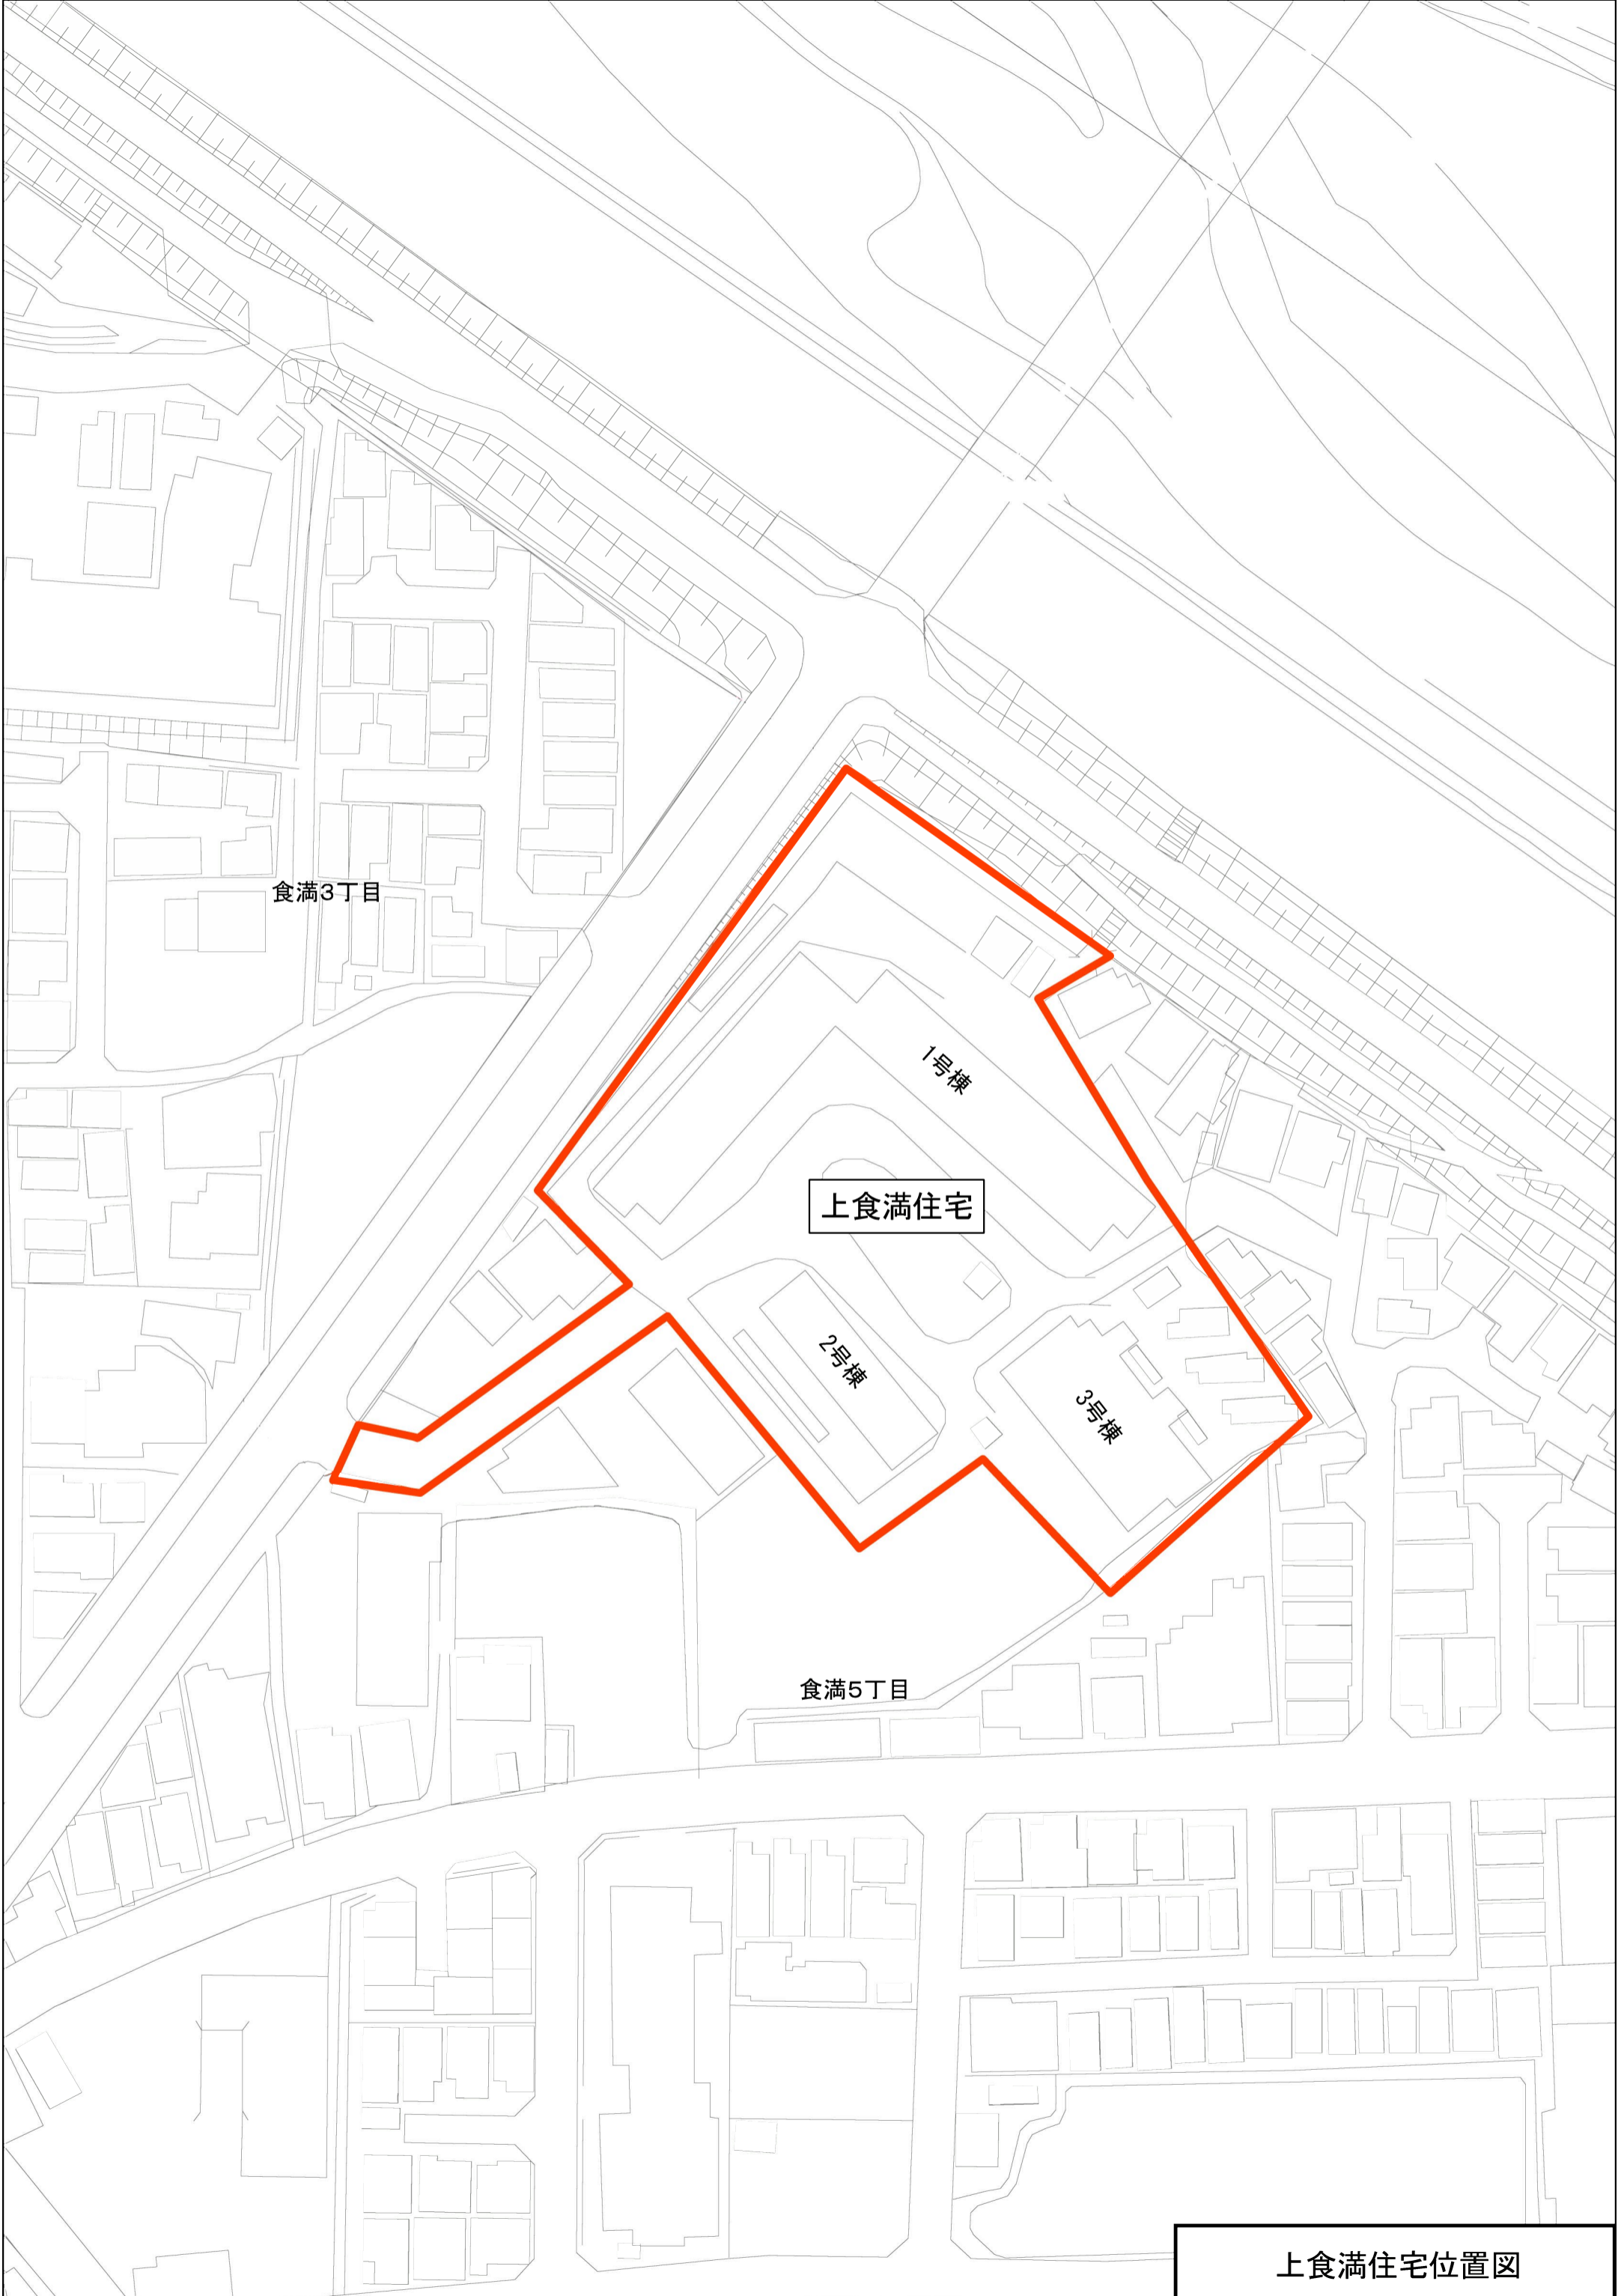

食満3丁目

1号棟


上食満住宅

2号棟

3号棟

食満5丁目

上食満住宅位置図

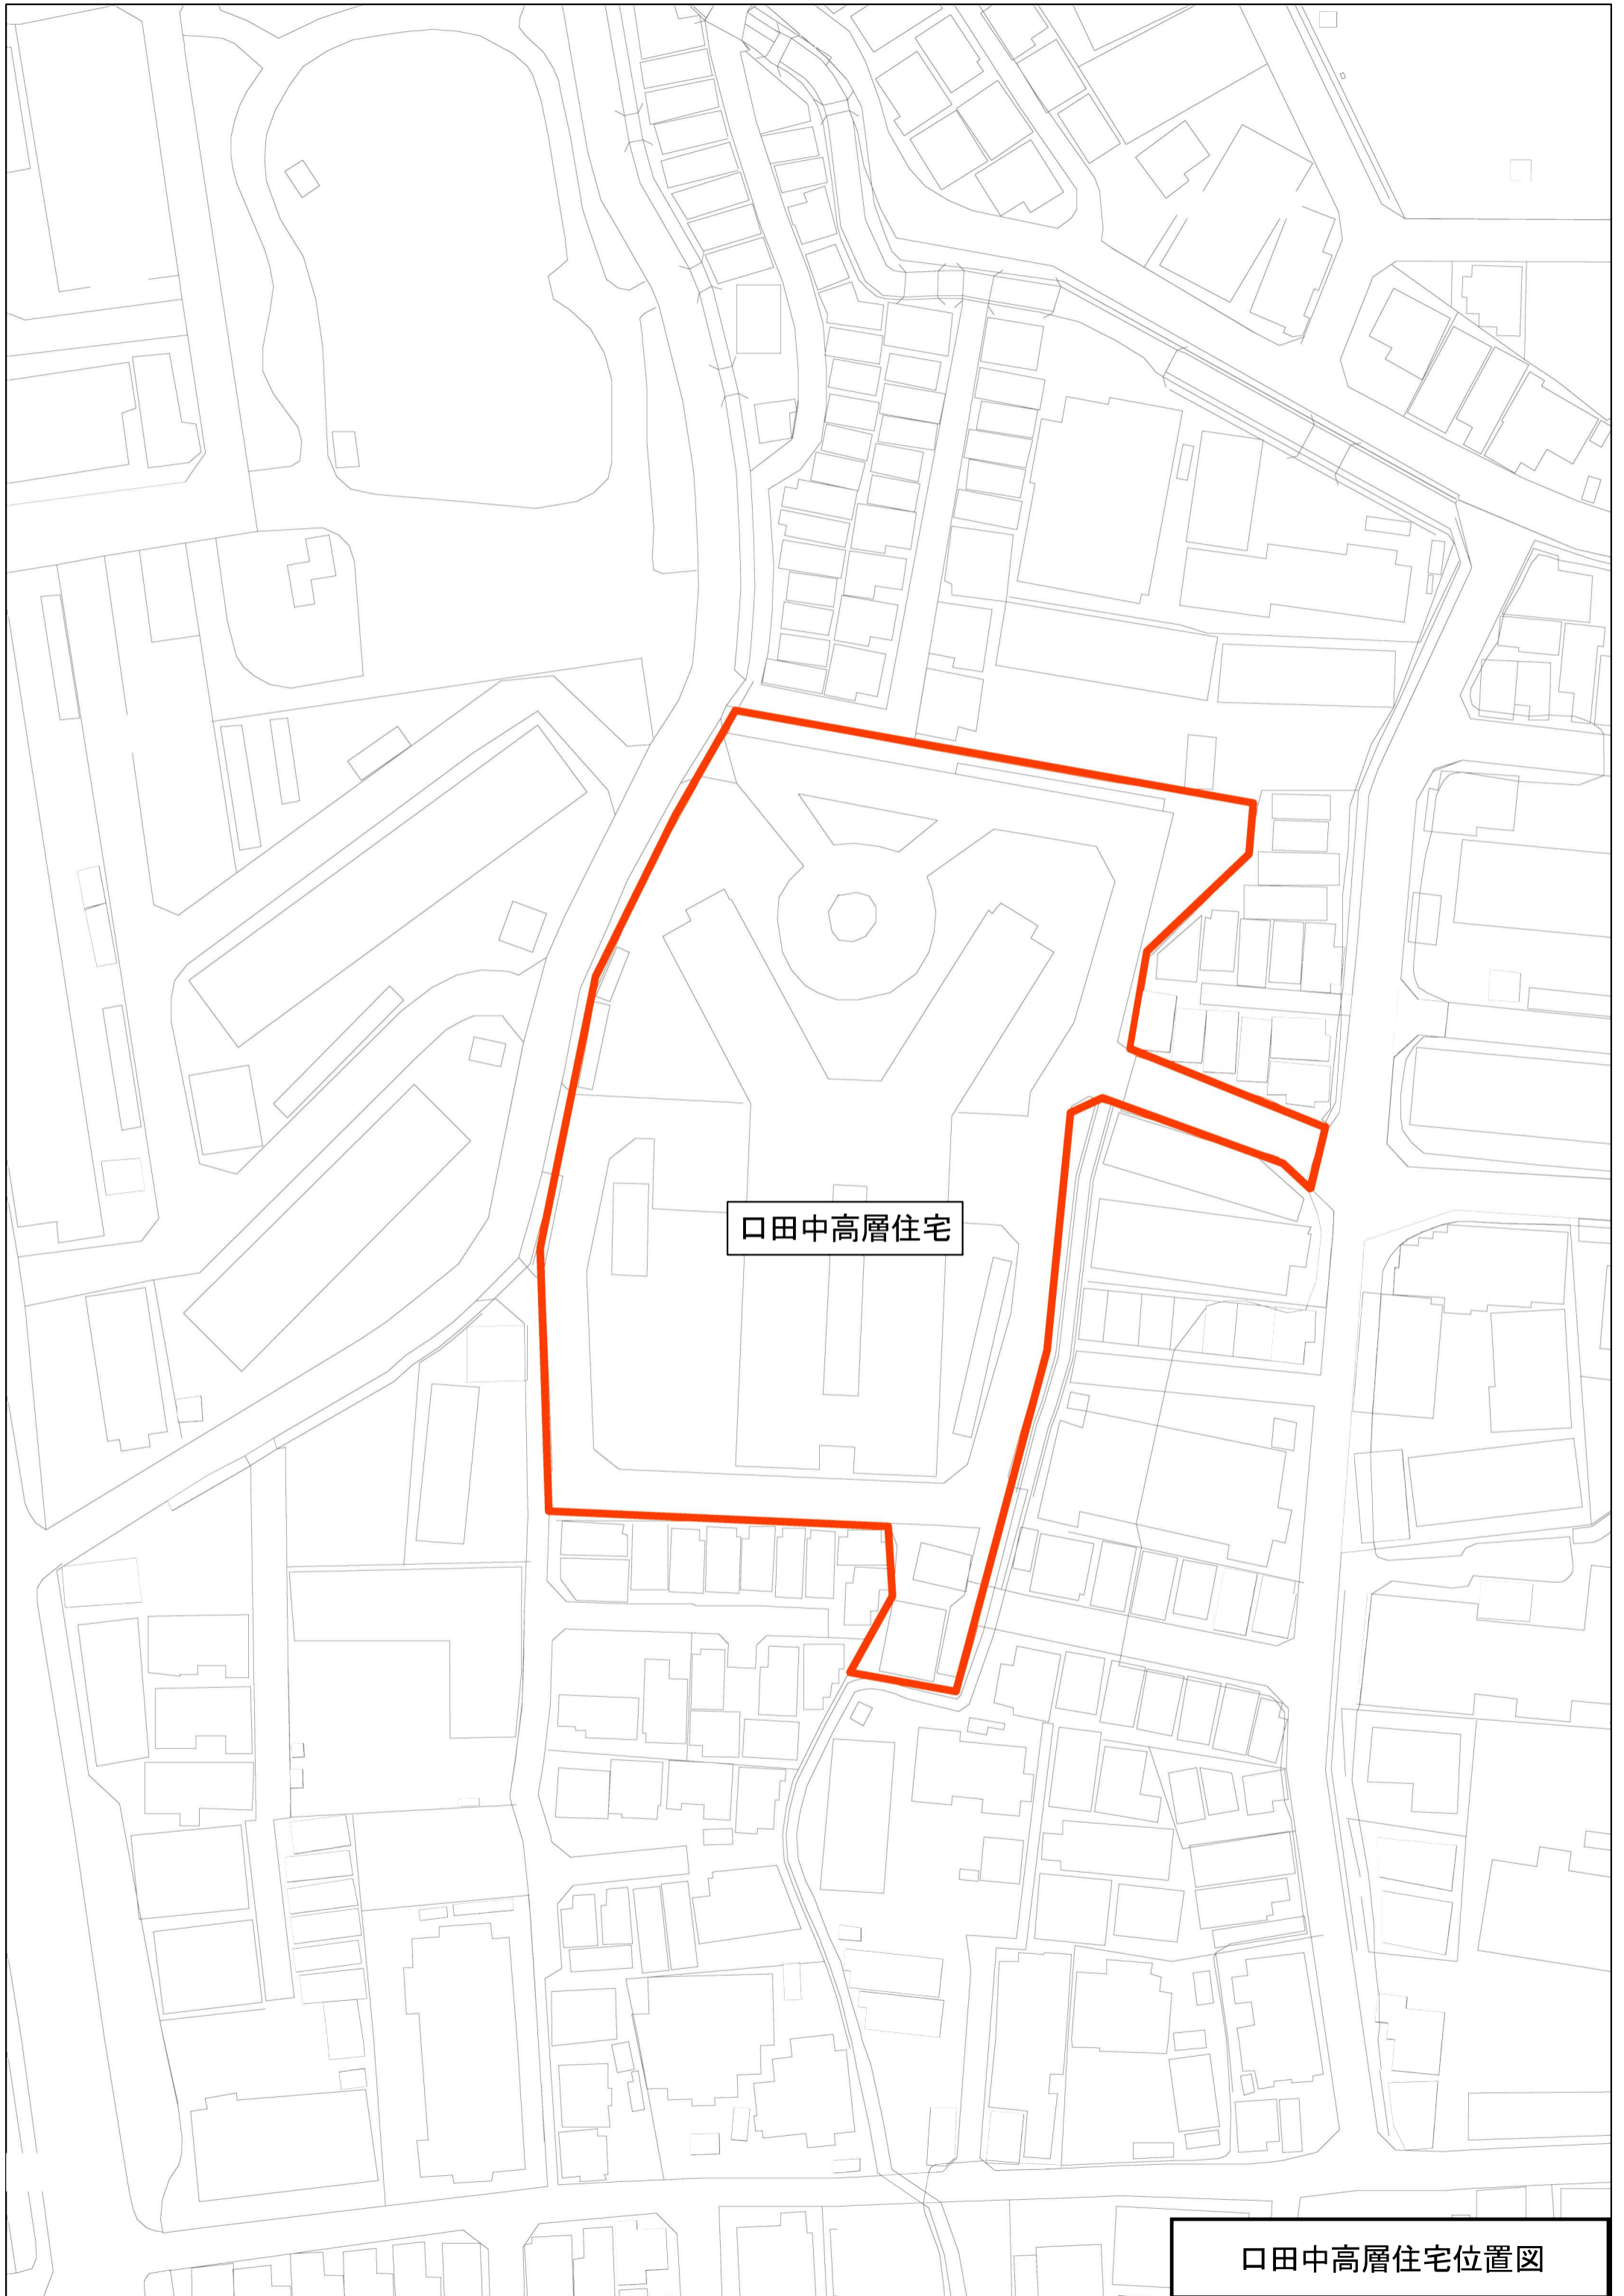

口田中高層住宅

口田中高層住宅位置図