



計画図

阪神間都市計画公園の変更（尼崎市決定）

名称：3.3.401 大物公園（近隣公園）

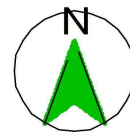

縮尺 1:2,000

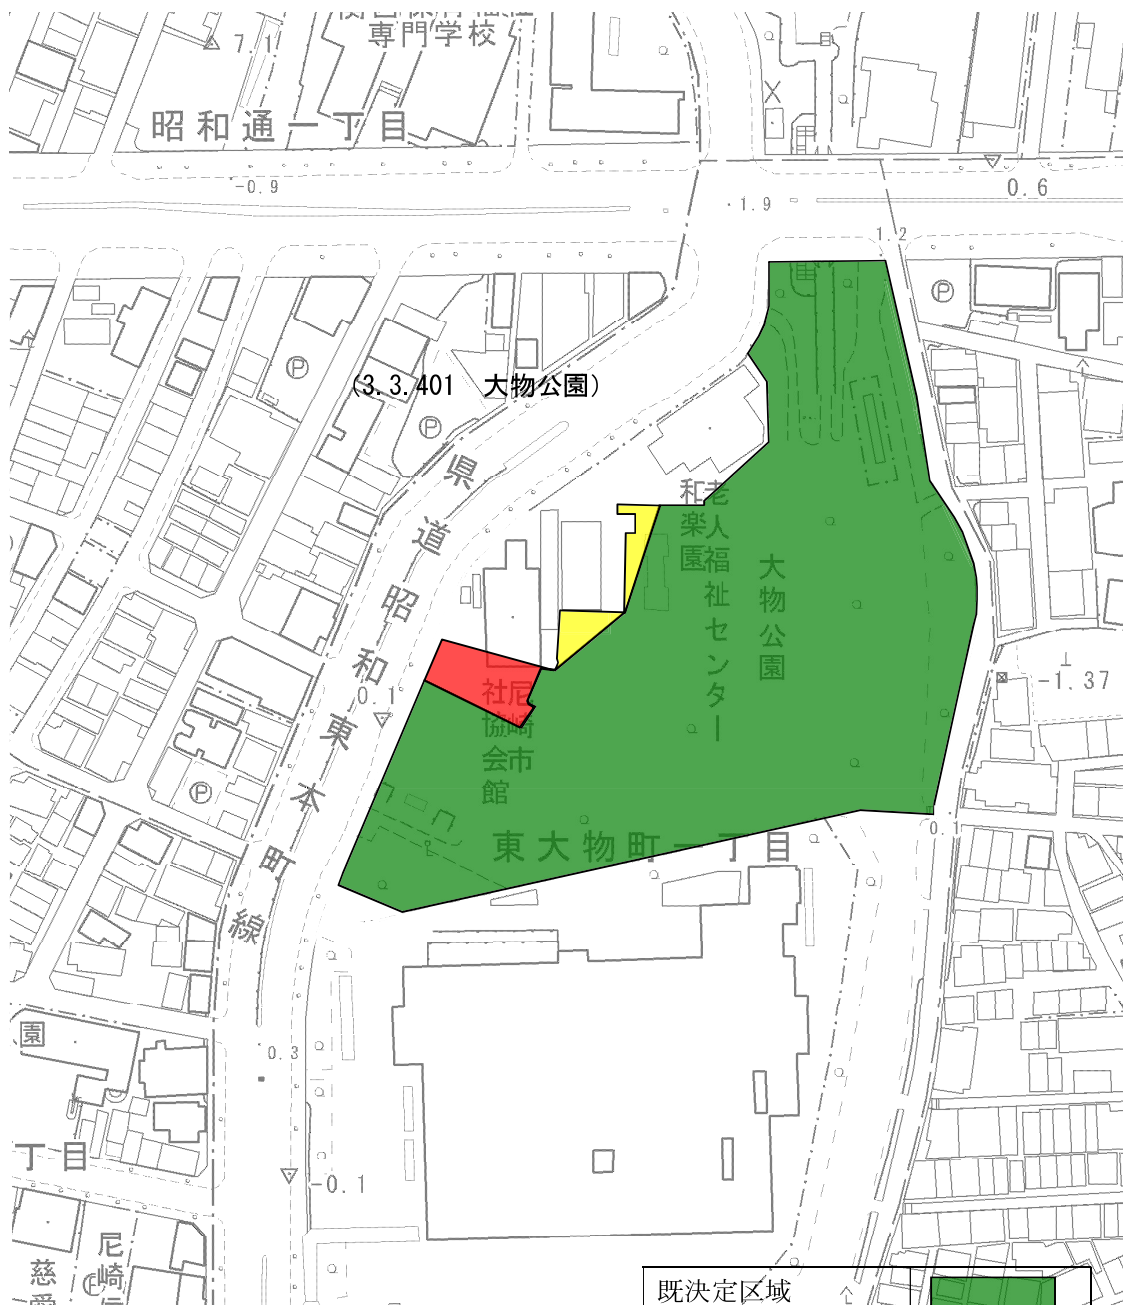

既決定区域	
変更（追加）区域	
変更（削除）区域	


計画図

阪神間都市計画公園の変更（尼崎市決定）

名称：7.3.401号 佐璞丘公園（特殊公園）



縮尺 1 : 2,500

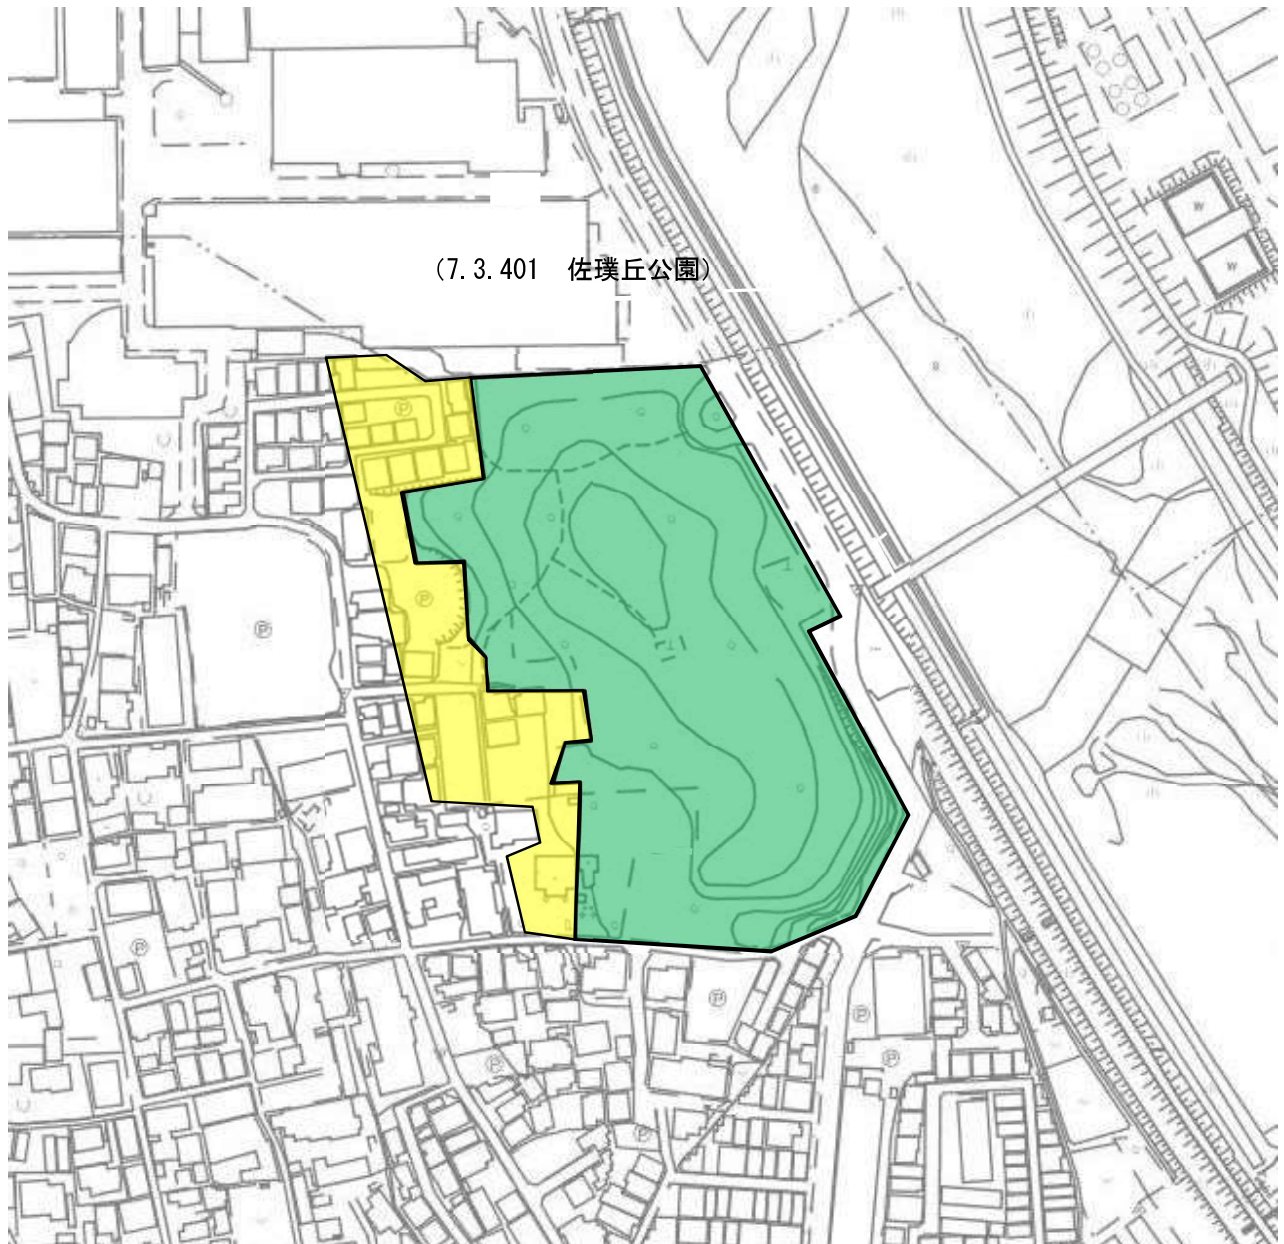

既決定区域	
削除区域	


計画図

阪神間都市計画公園の追加（尼崎市決定）


名称：3. 3. 426 南の口公園（近隣公園）

阪神間都市計画公園の廃止（尼崎市決定）

名称：2. 2. 4021 南の口公園（街区公園）

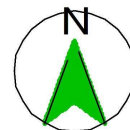

縮尺 1:2,000

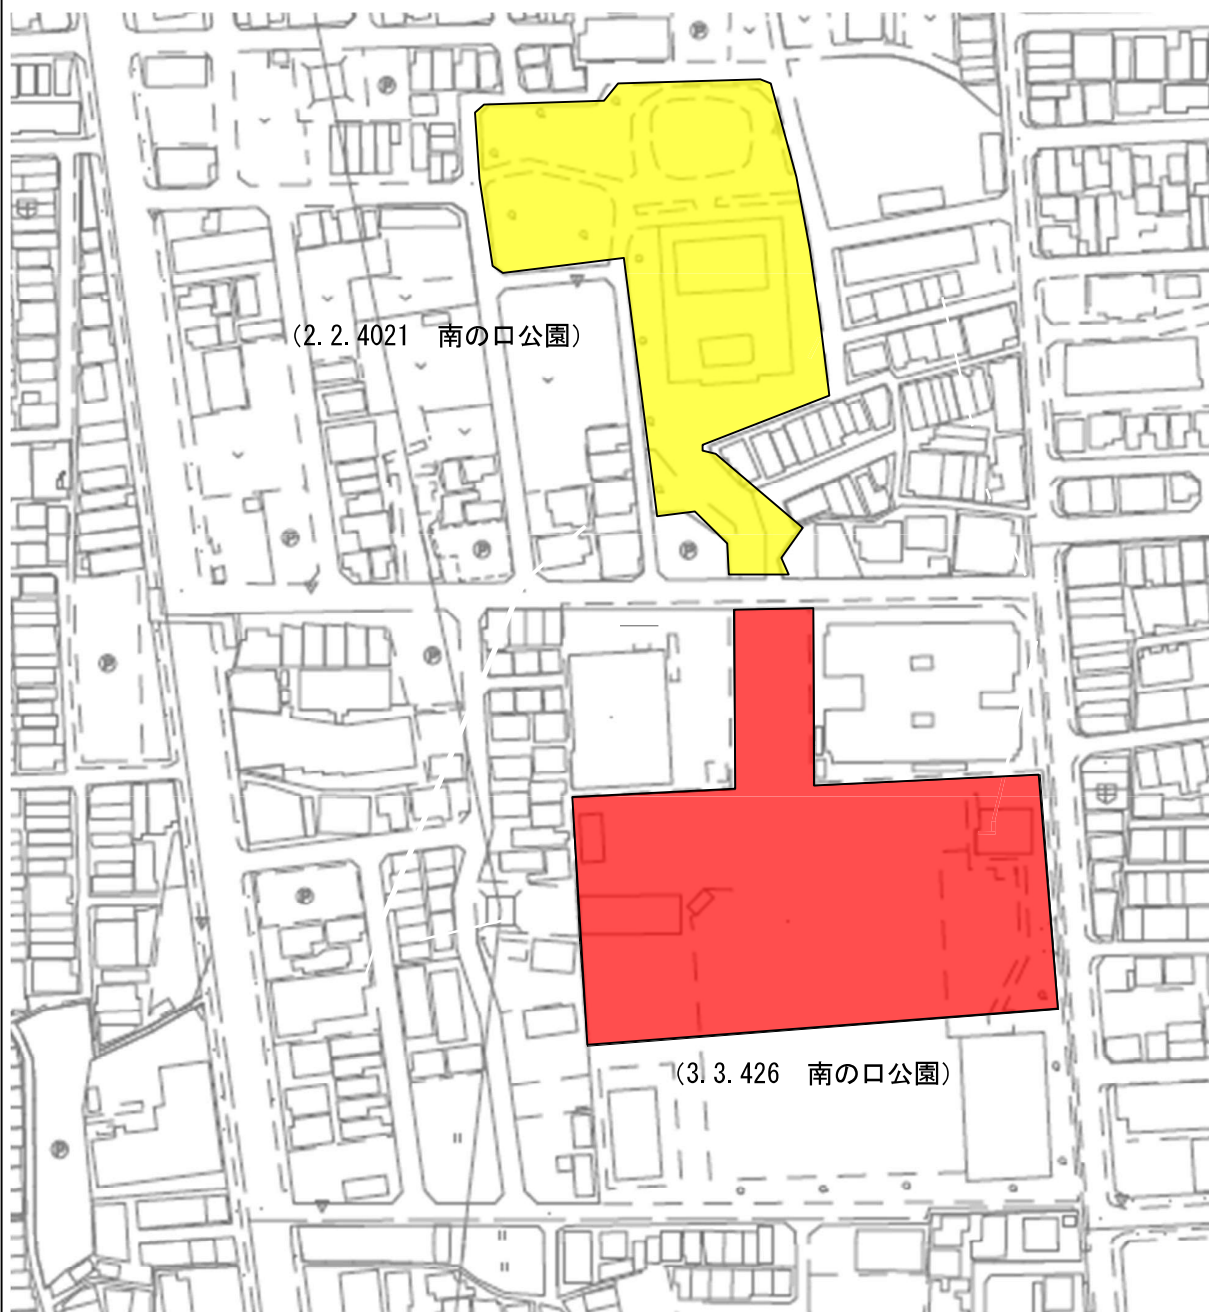

変更（追加）区域	
変更（削除）区域	