別紙７別添参考資料

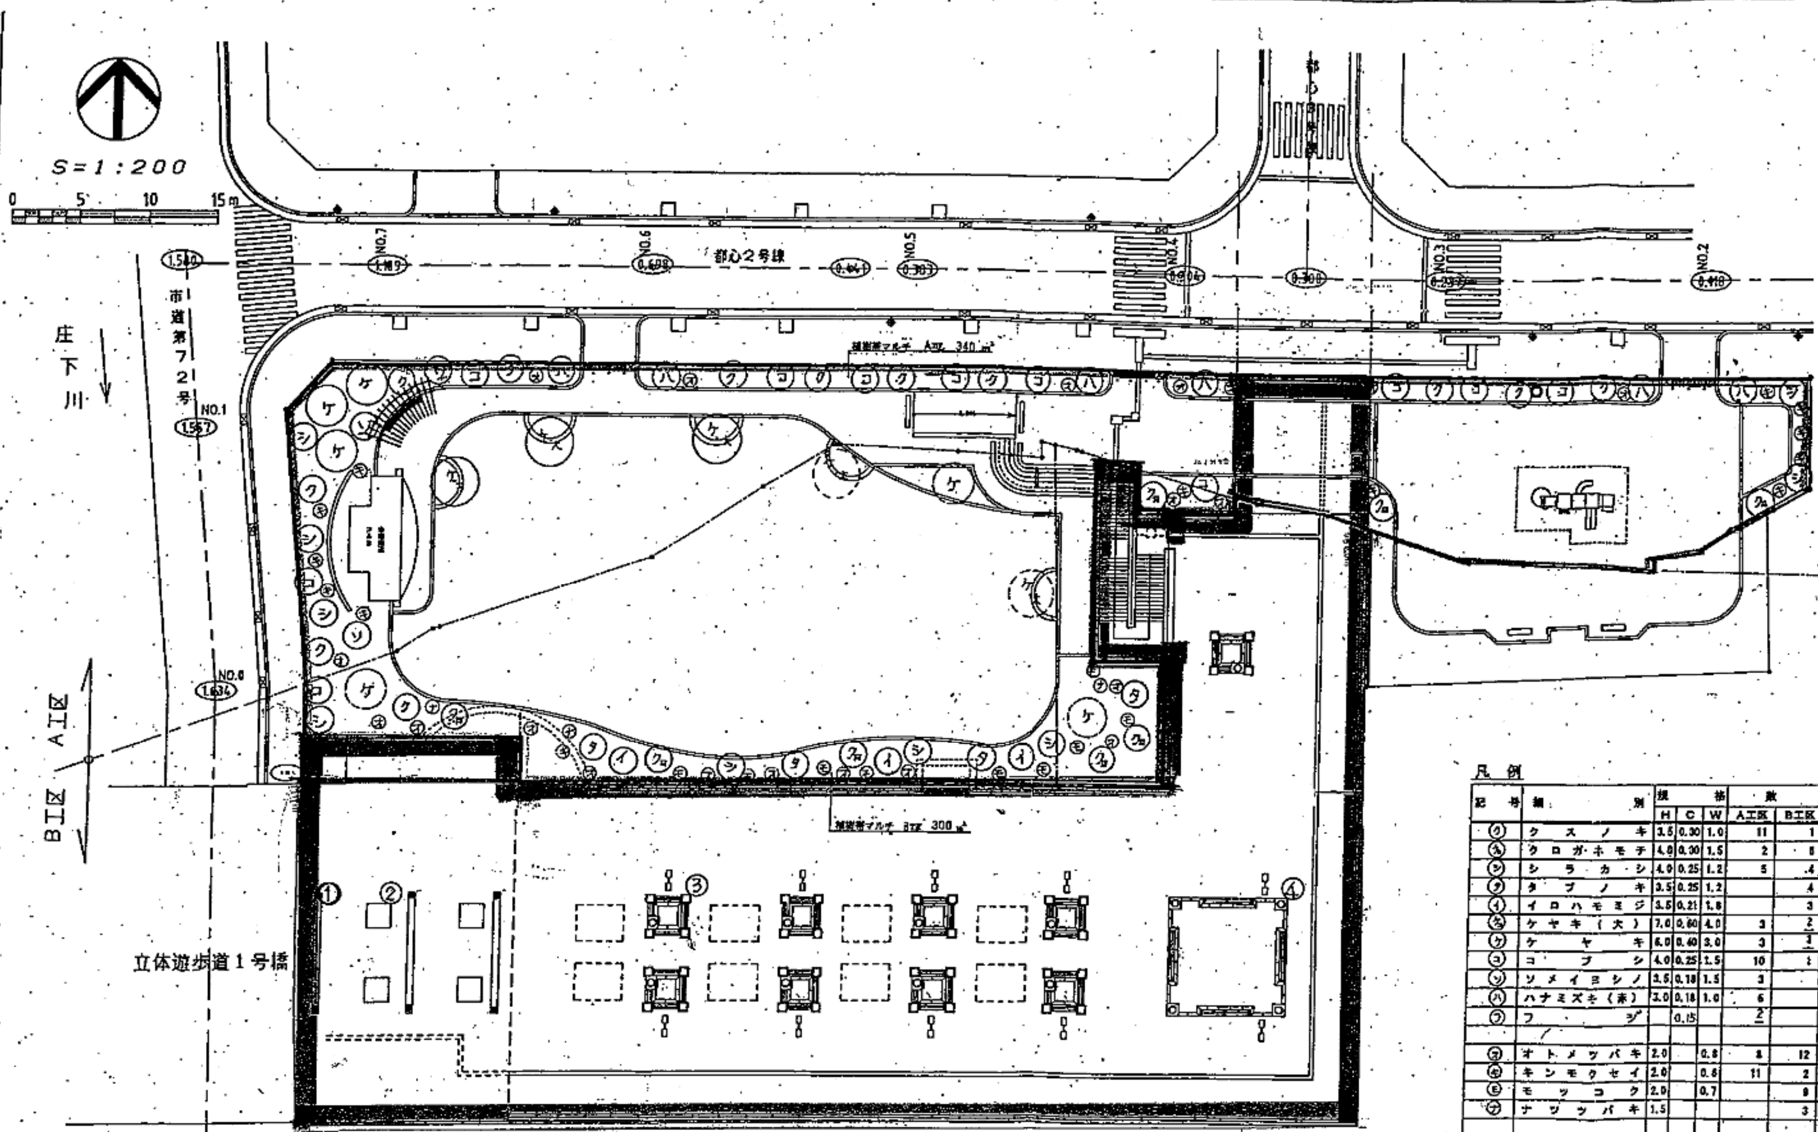

凡例

記号	種別	規格 H	規格 C	規格 W	数量 A工区	数量 B工区	数量 全体	単位	支柱	摘要
㋗	クスノキ	3.5	0.30	1.0	11	1	12	本	三脚鳥居型支柱	
㋗	クロガネモチ	4.0	0.30	1.5	2	6	8	本	三脚鳥居型支柱	
㋛	シラカシ	4.0	0.25	1.2	5	4	9	本	三脚鳥居型支柱	
㋟	タブノキ	3.5	0.25	1.2		4	4	本	三脚鳥居型支柱	
㋑	イロハモミジ	3.5	0.21	1.8		3	3	本	二脚鳥居型支柱	
㋘	ケヤキ（大）	7.0	0.60	4.0	3	2	5	本	地下支柱	
㋘	ケヤキ	6.0	0.40	3.0	3	3	5	本	三本立支柱A	
㋙	コブシ	4.0	0.25	1.5	10	1	11	本	二脚鳥居型支柱	
㋞	ソメイヨシノ	3.5	0.18	1.5	3		3	本	二脚鳥居型支柱	
㋩	ハナミズキ（赤）	3.0	0.18	1.0	6		6	本	二脚鳥居型支柱	
㋫	フジ		0.15		2		2	本	青竹添木支柱	
㋔	オトメツバキ	2.0		0.8	8	12	20	本	一本支柱	
㋖	キンモクセイ	2.0		0.6	11	2	13	本	一本支柱	
㋲	モッコク	2.0		0.7		9	9	本	一本支柱	
㋤	ナツツバキ	1.5				3	3	本	一本支柱	
	植樹帯マルチ				340	300	640	㎡		

―― 変更追加

事業名	阪神尼崎駅東地区第一種市街地再開発事業 都市再生総合整備事業		
工事名称	庄下川東地区多目的広場整備工事		
工事場所	尼崎市西大物町		
種別	植栽平面図（高・中木）		
図面番号	11/24	縮尺	1/200

課長	課長	係長	主任	係	製図年月日
					平成 年 月 日

尼崎市都市局開発部建設担当