



設置場所
1階 (No6) 1箇所
2階 (No1-5) 5箇所
メーカー SEIKO

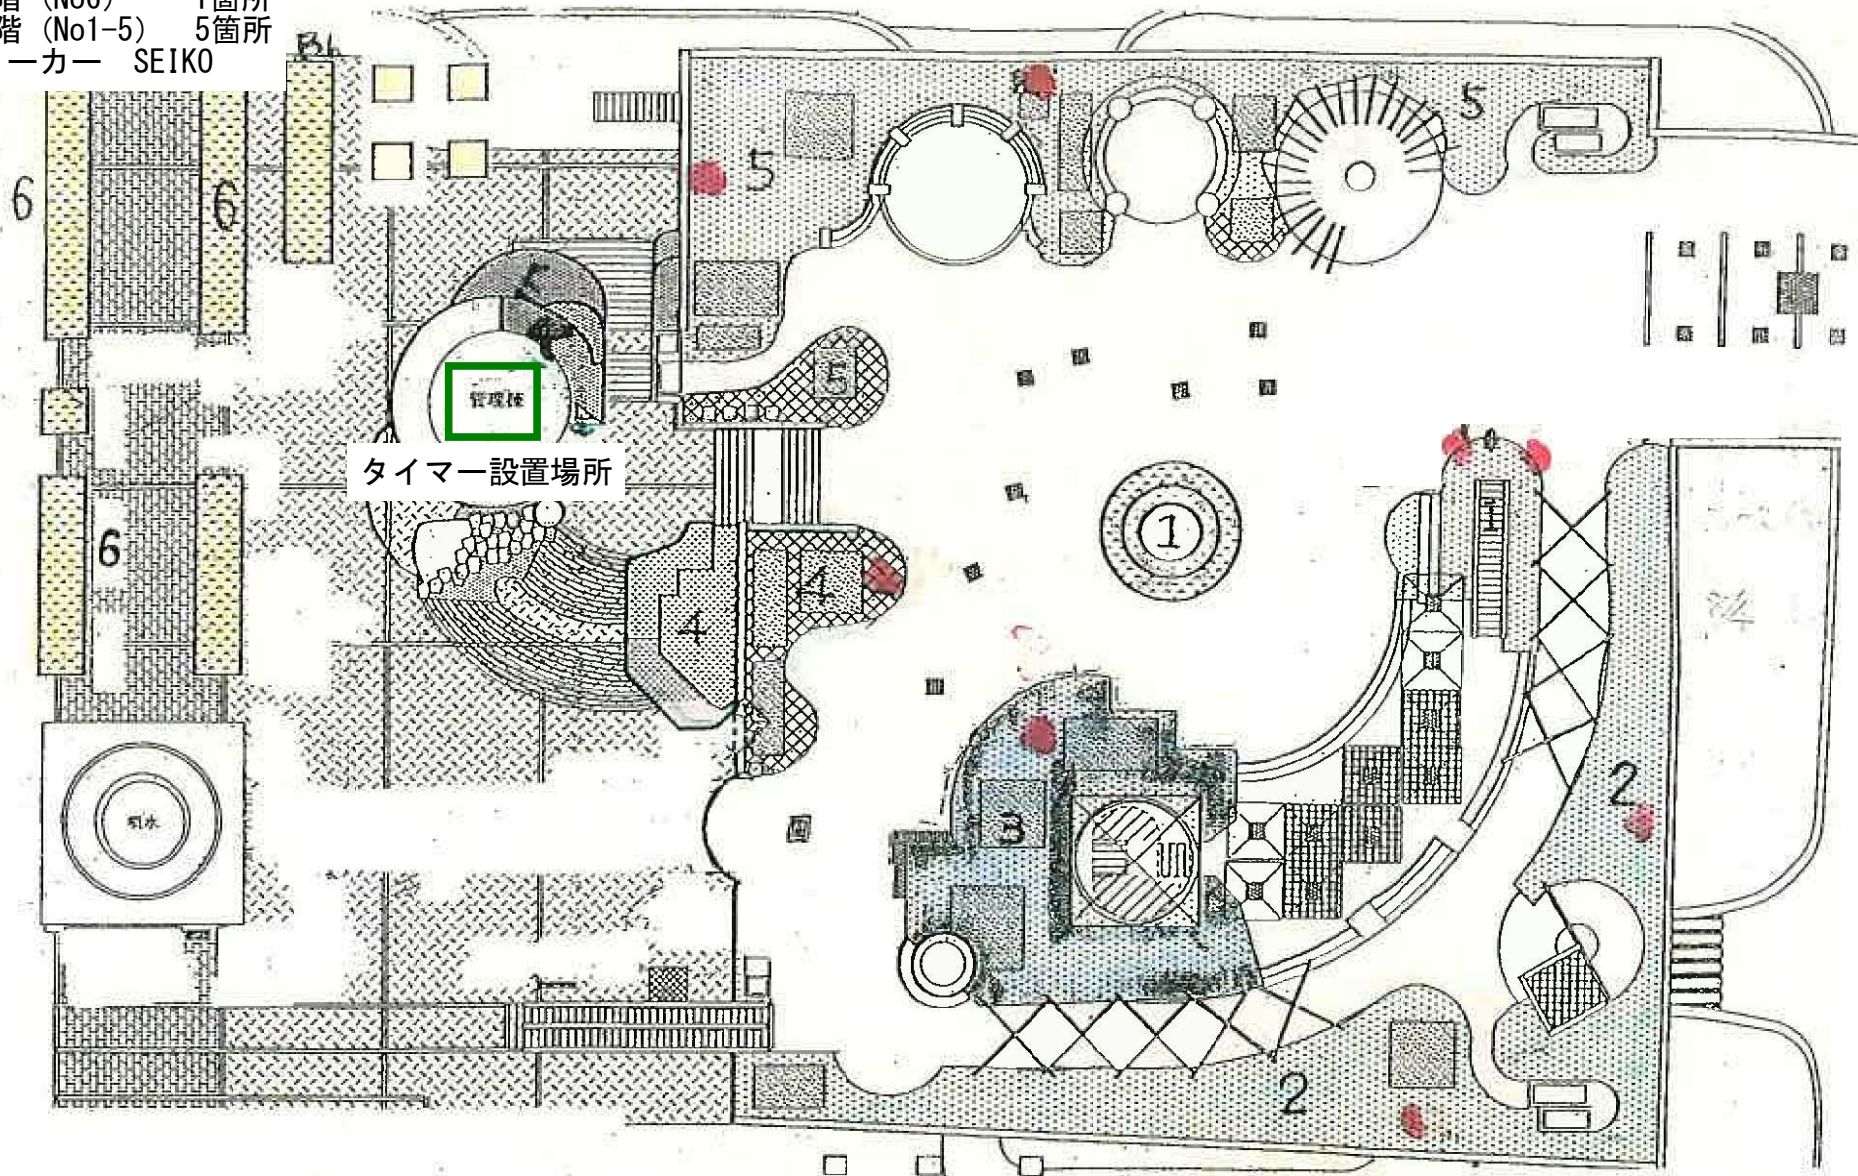

公園内散水箇所チャネル番号

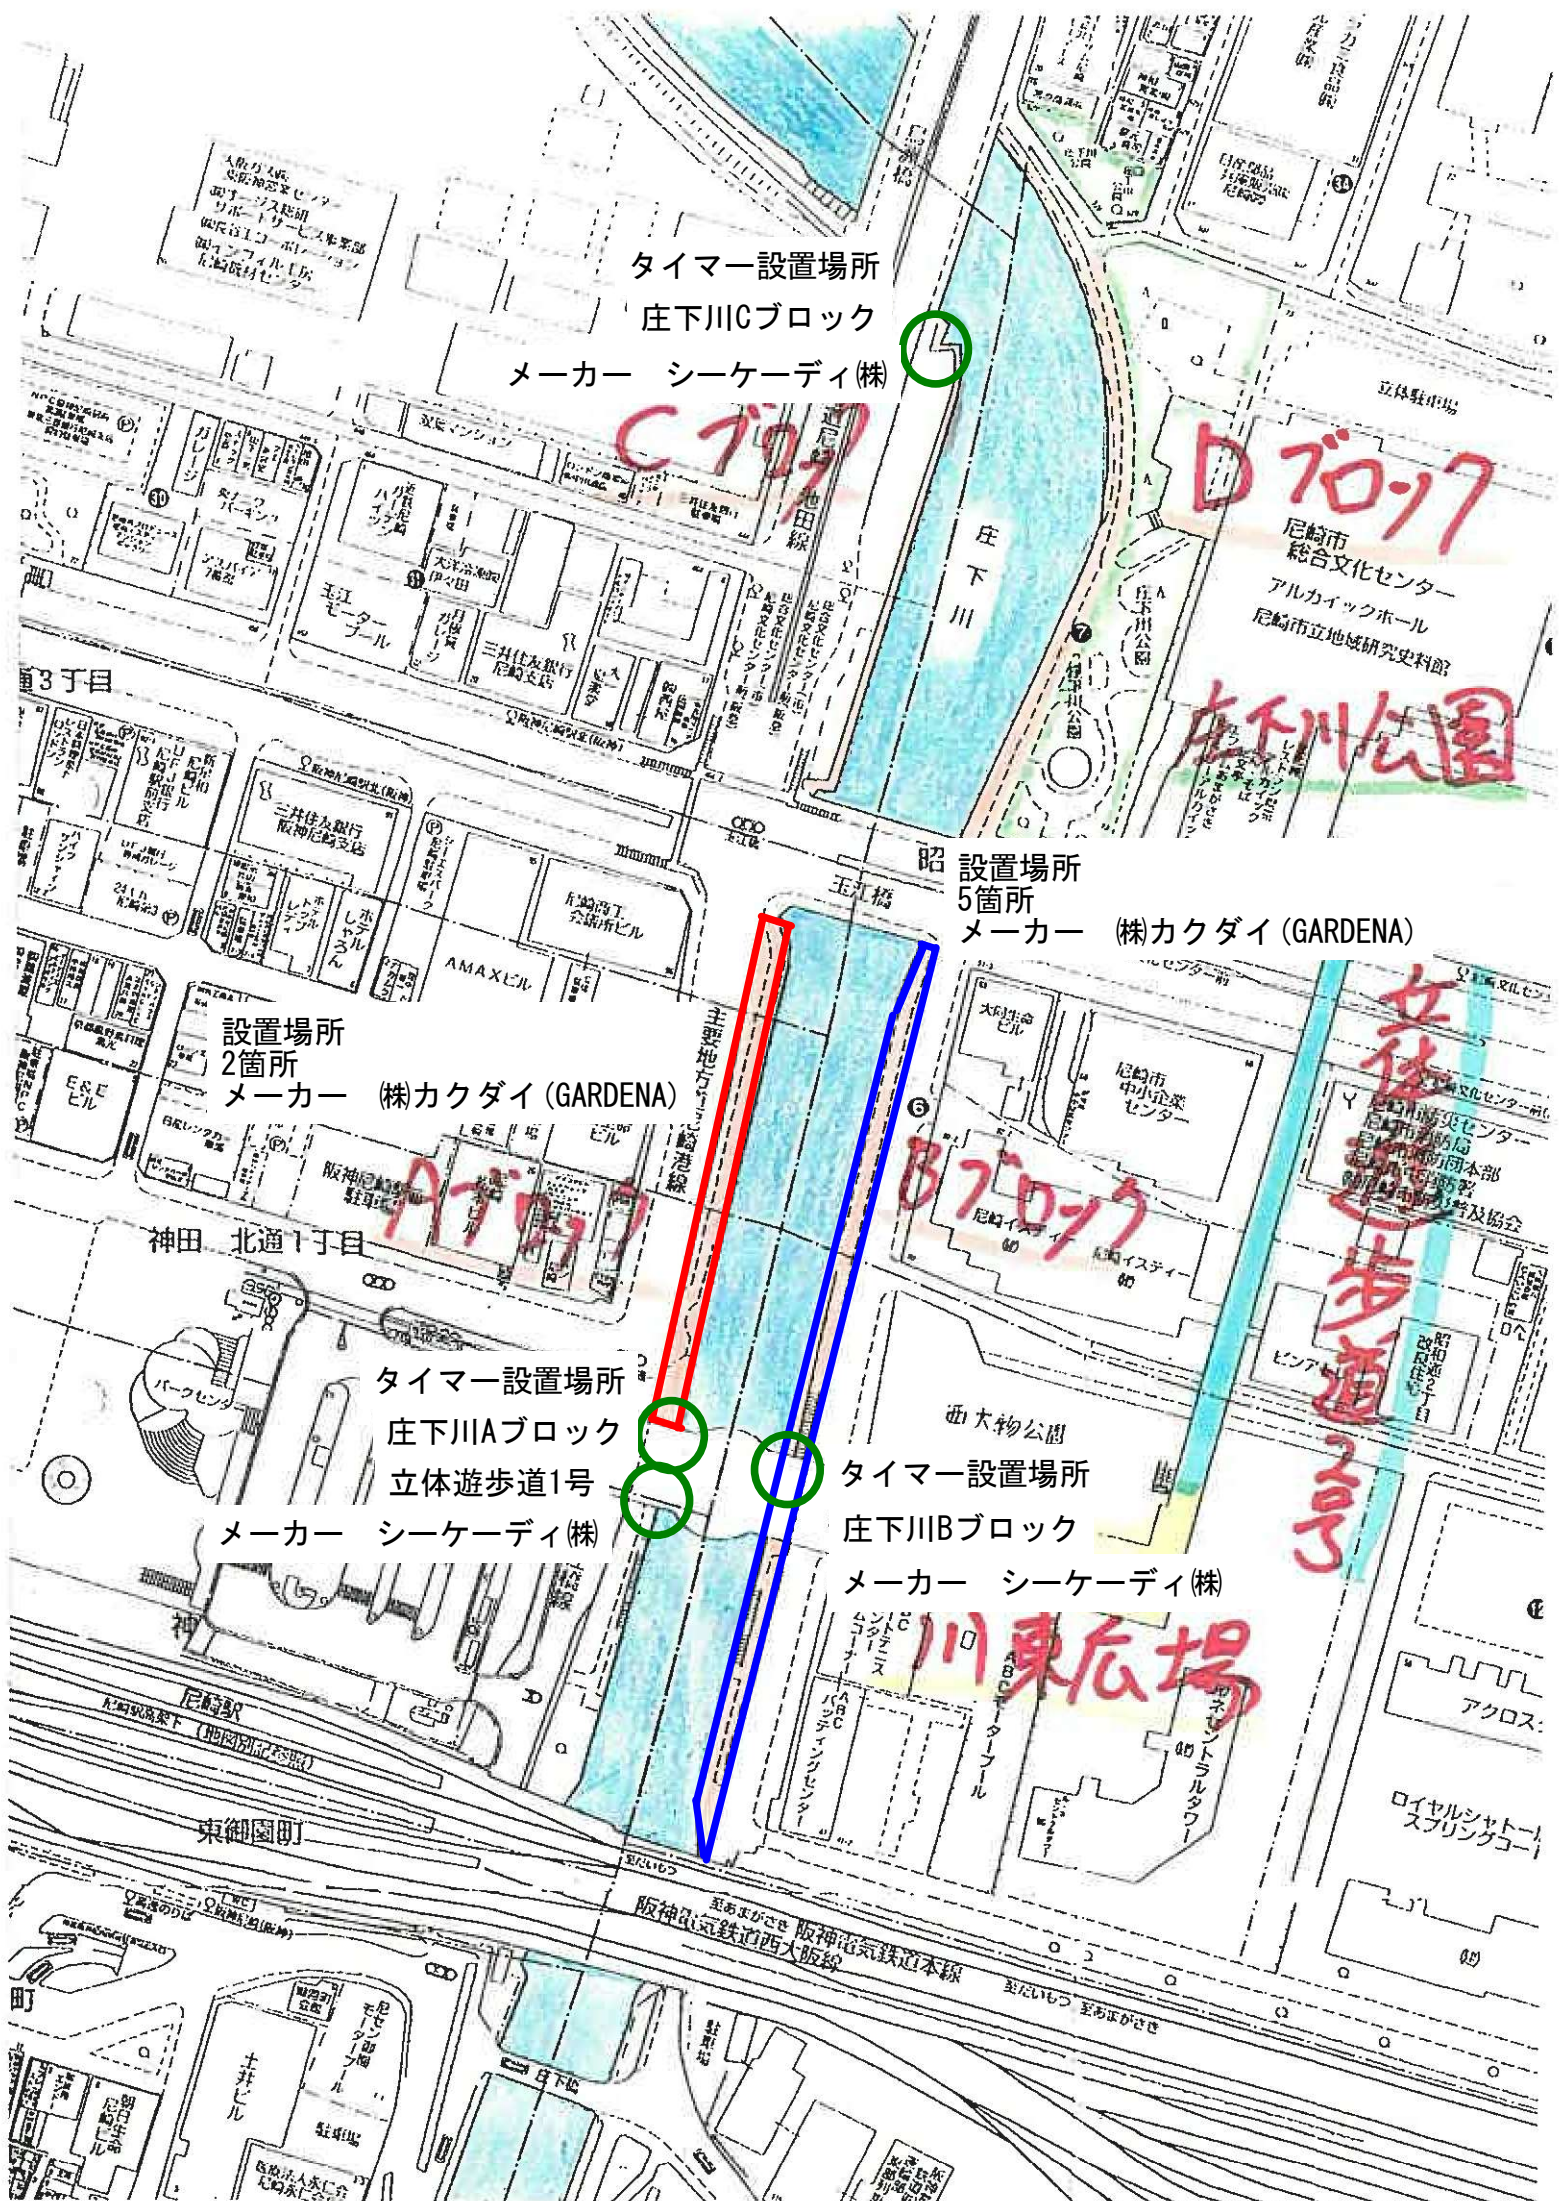

タイマー設置場所
庄下川Cブロック
メーカー シーケーディ(株)



Dブロック
尼崎市
総合文化センター
アルカイクホール
尼崎市立地域研究史料館

庄下川公園

設置場所
5箇所
メーカー (株)カクダイ (GARDENA)

設置場所
2箇所
メーカー (株)カクダイ (GARDENA)

Aブロック

Bブロック

女性
遊歩道
ニ崎市中央センター
尼崎市消防局
尼崎市河内本部
尼崎市青少年センター
改修箇所
改修箇所
改修箇所

タイマー設置場所
庄下川Aブロック
立体遊歩道1号
メーカー シーケーディ(株)





タイマー設置場所
庄下川Bブロック
メーカー シーケーディ(株)

川東広場



設置場所
西大物公園電磁弁室
立体遊歩道2号 1箇所
庄下川東広場 1箇所
メーカー スナオ電気(株)

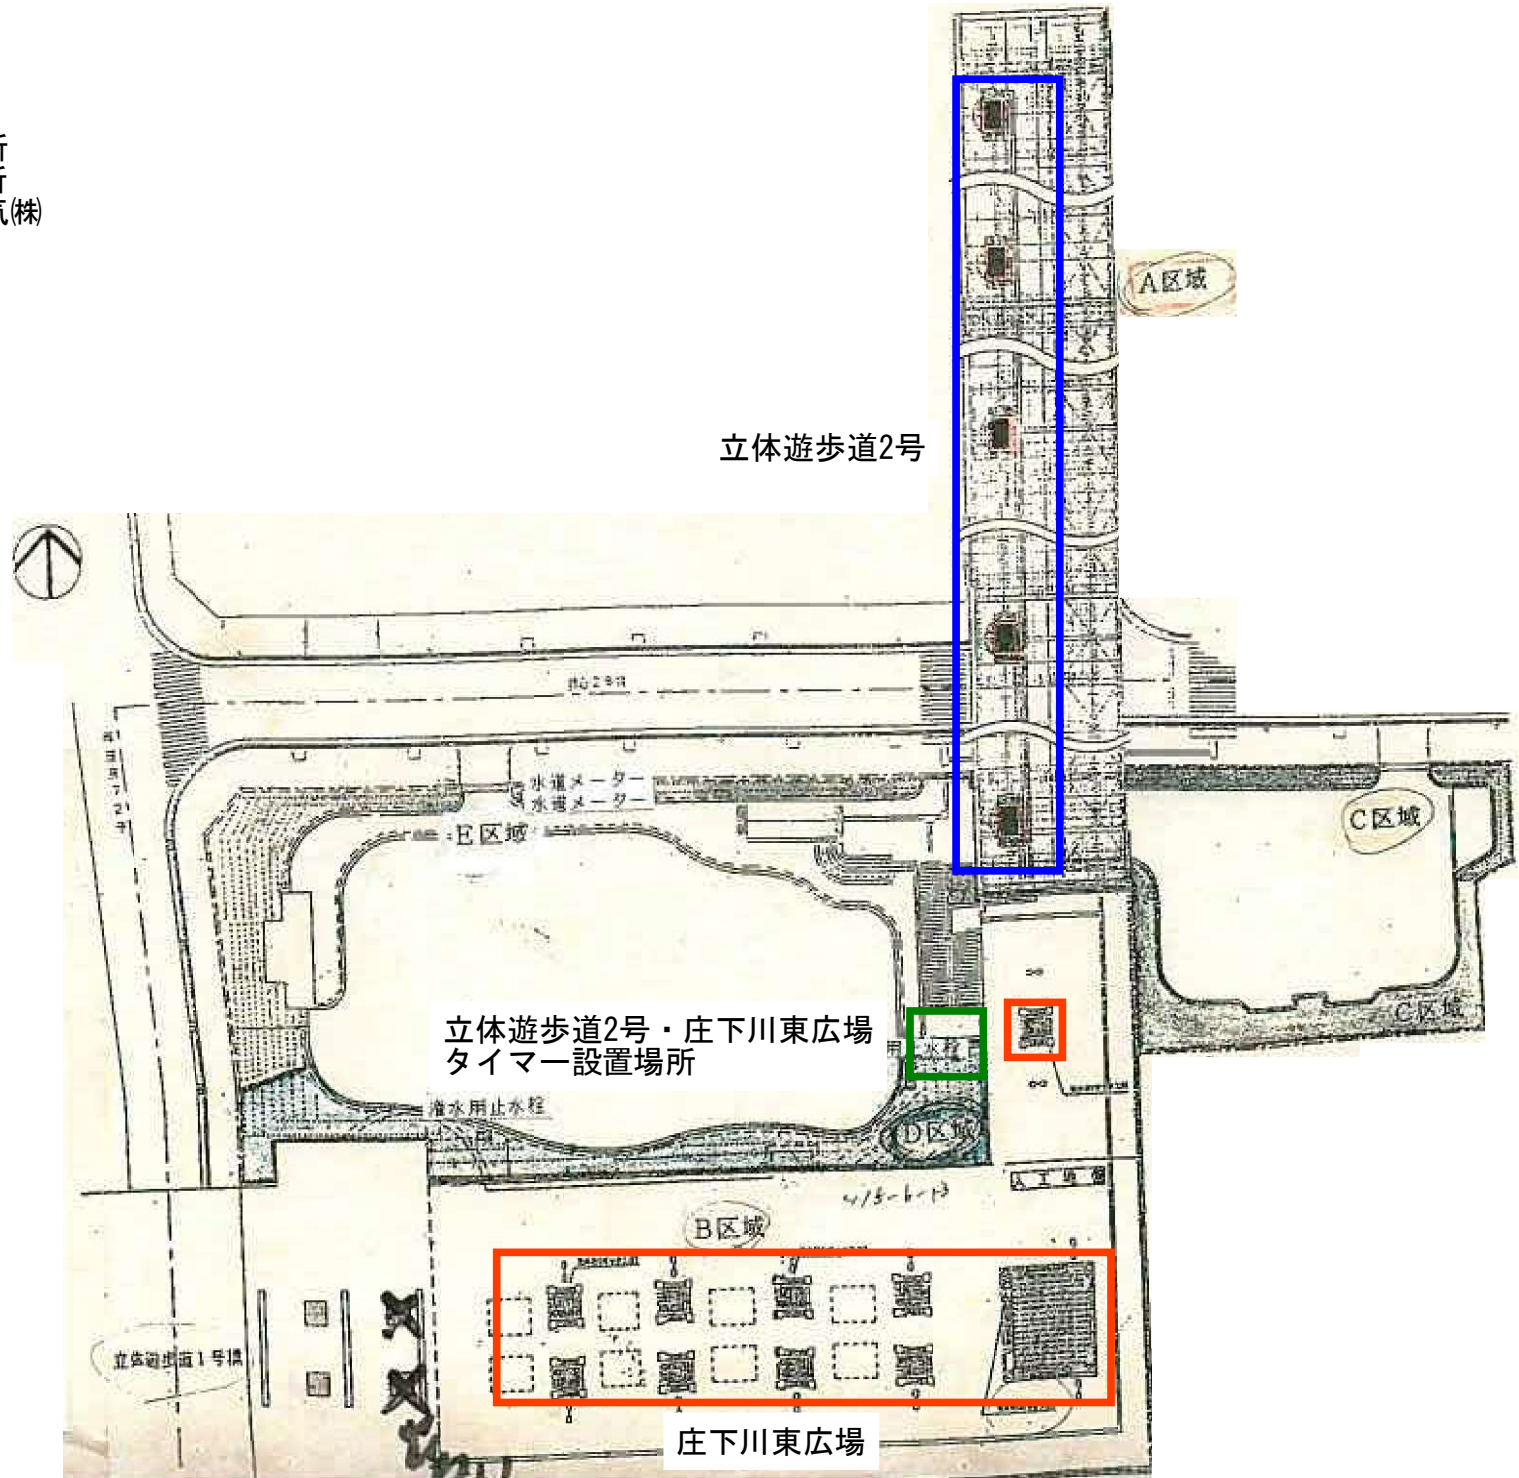

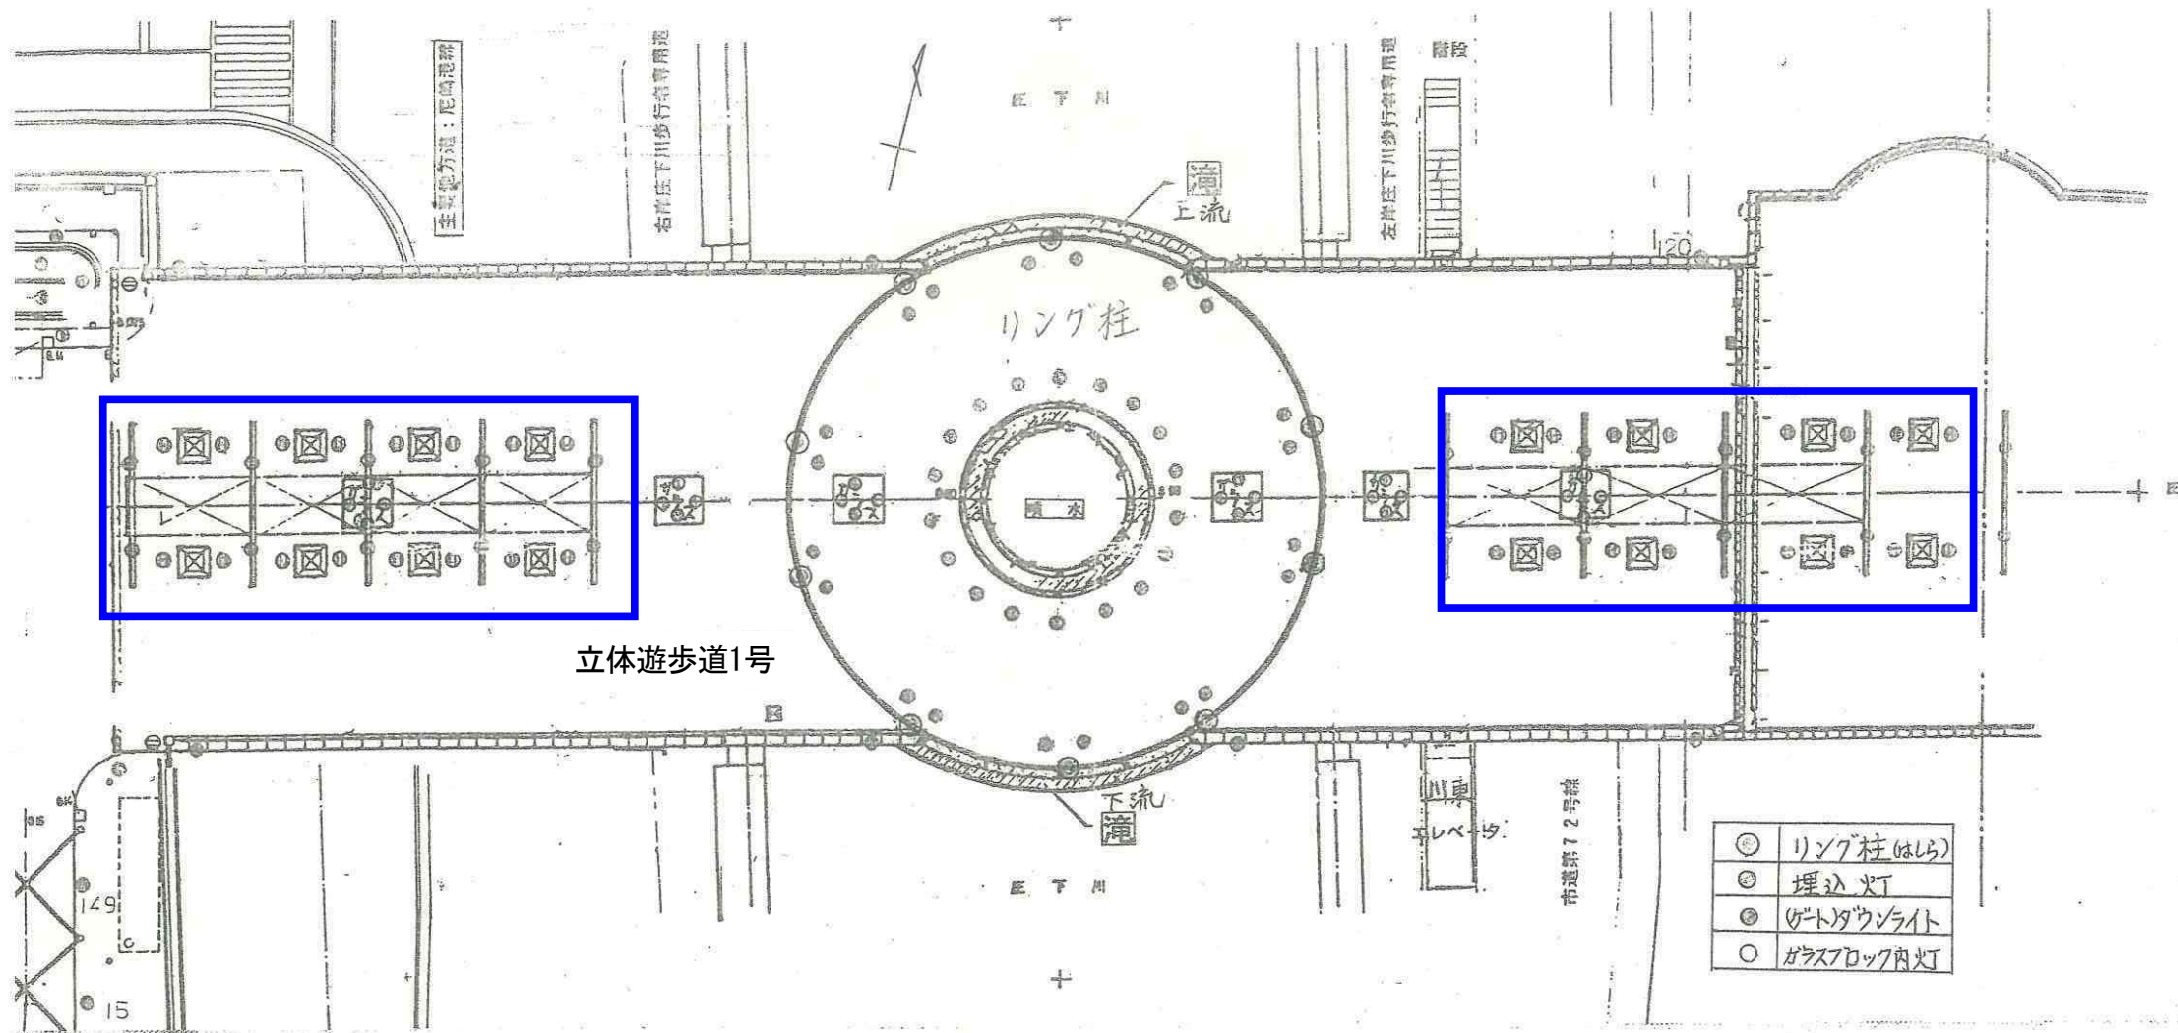

立体遊歩道1号

- | | |
|---|-----------|
| ◎ | リング柱(はしら) |
| ⊙ | 埋込灯 |
| ⊗ | ゲートクワライト |
| ○ | ガラスブロック内灯 |