



中央公園 (1階部分)

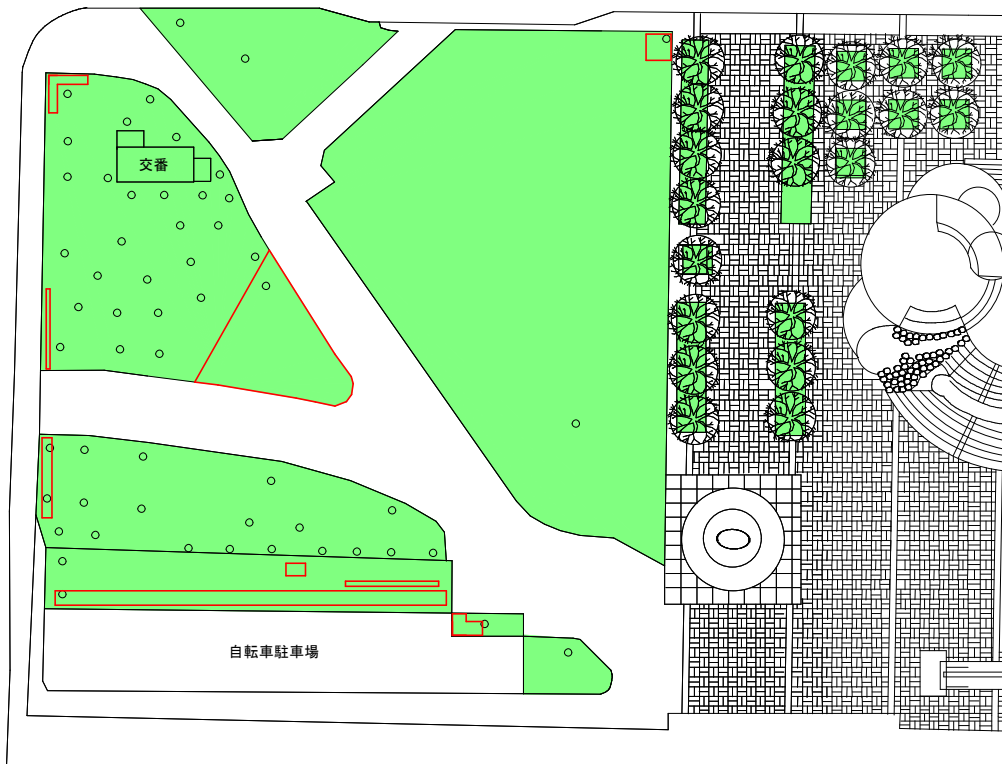

○ 高木 76本


□ 低木 195.4m²

中央公園 (人工地盤部分)

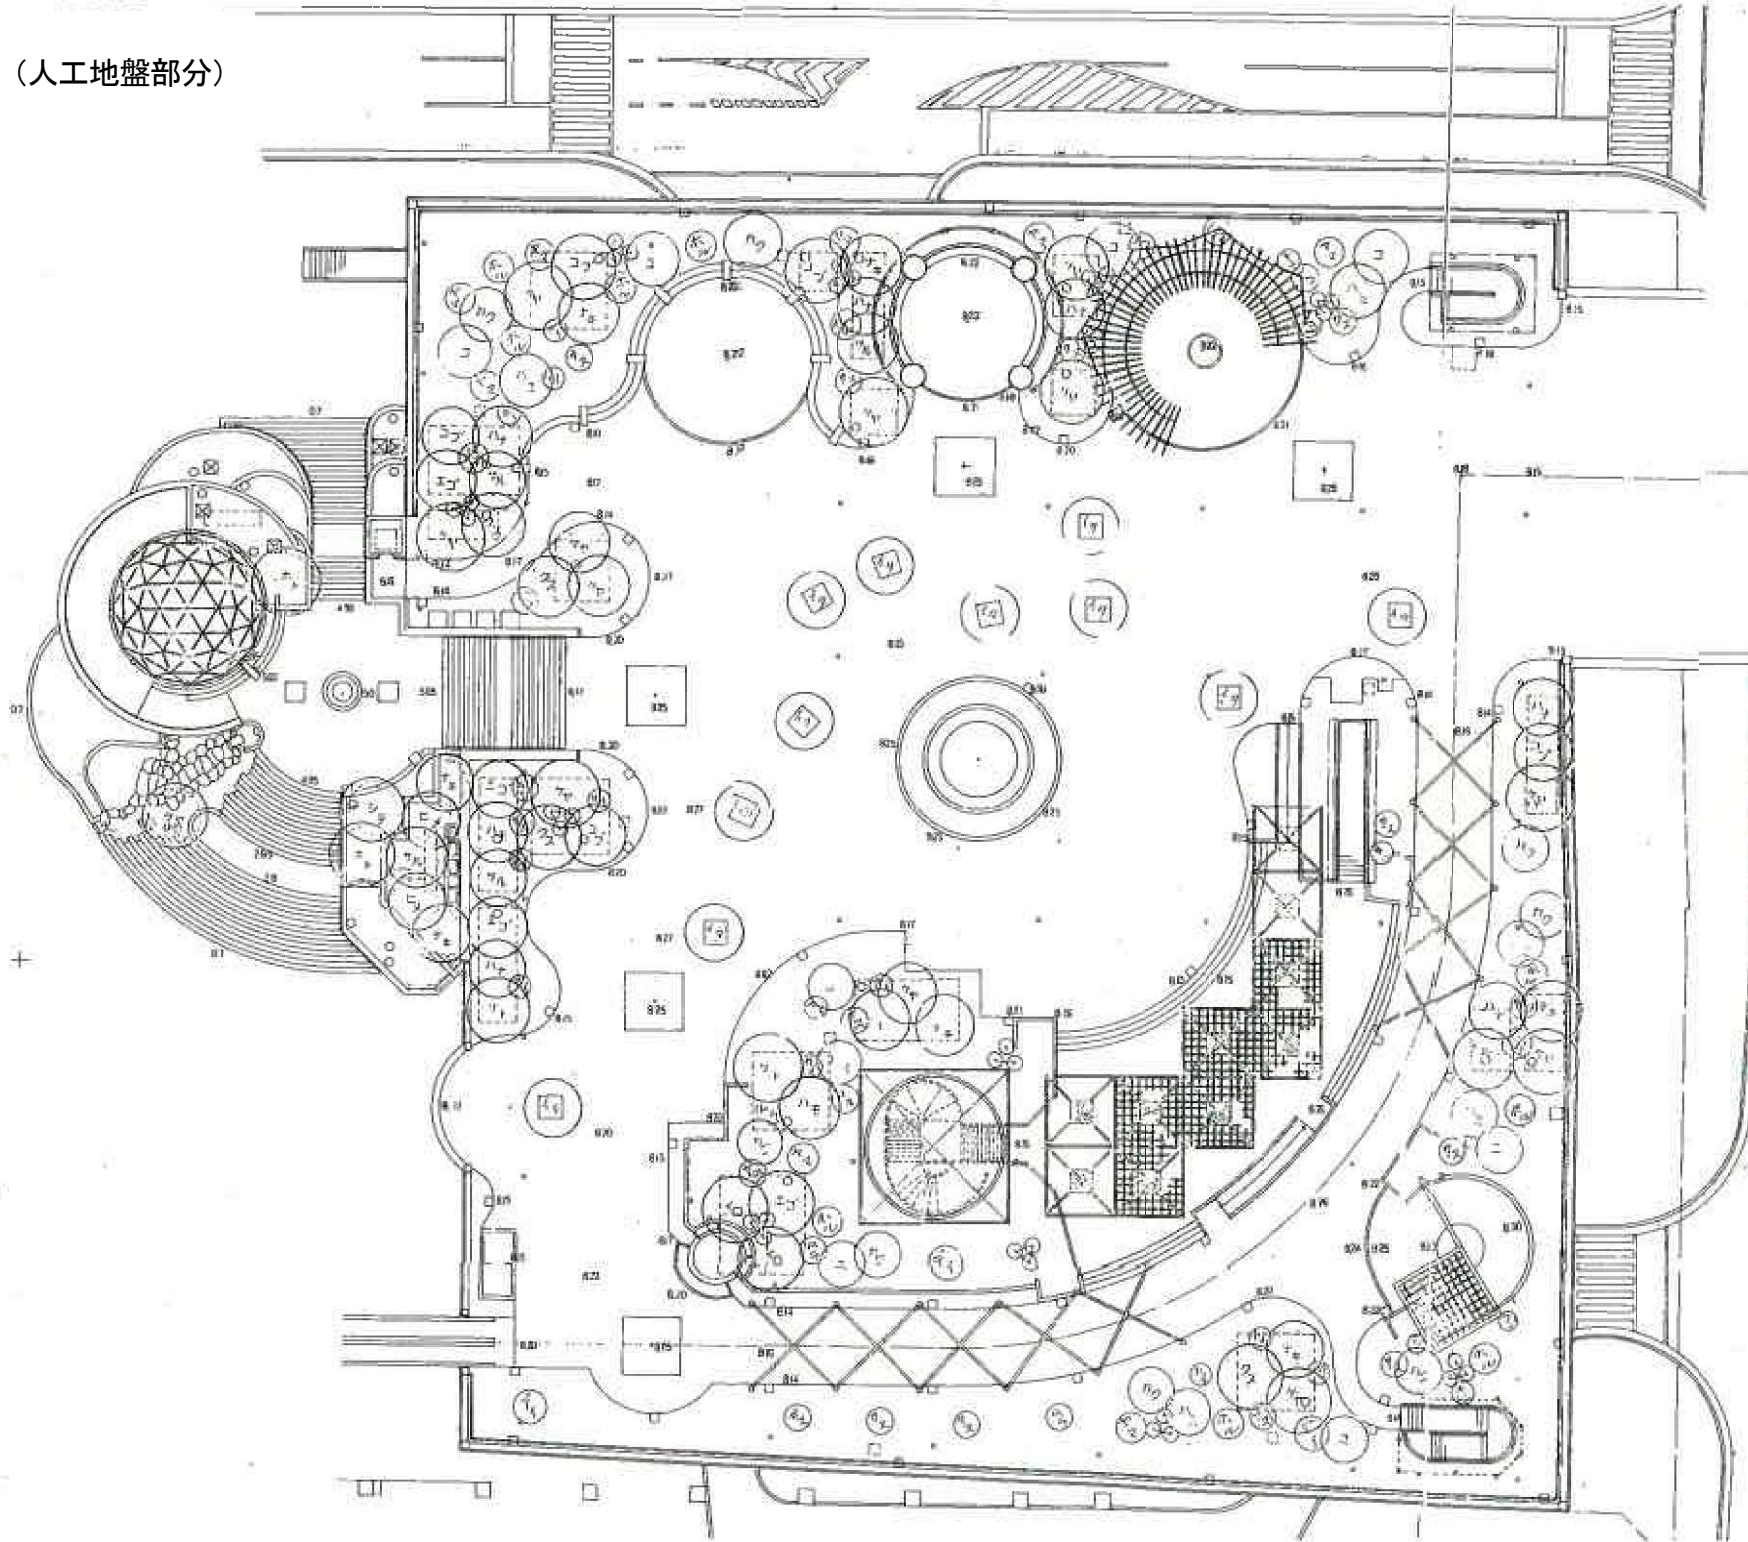

高木110本


中木59本

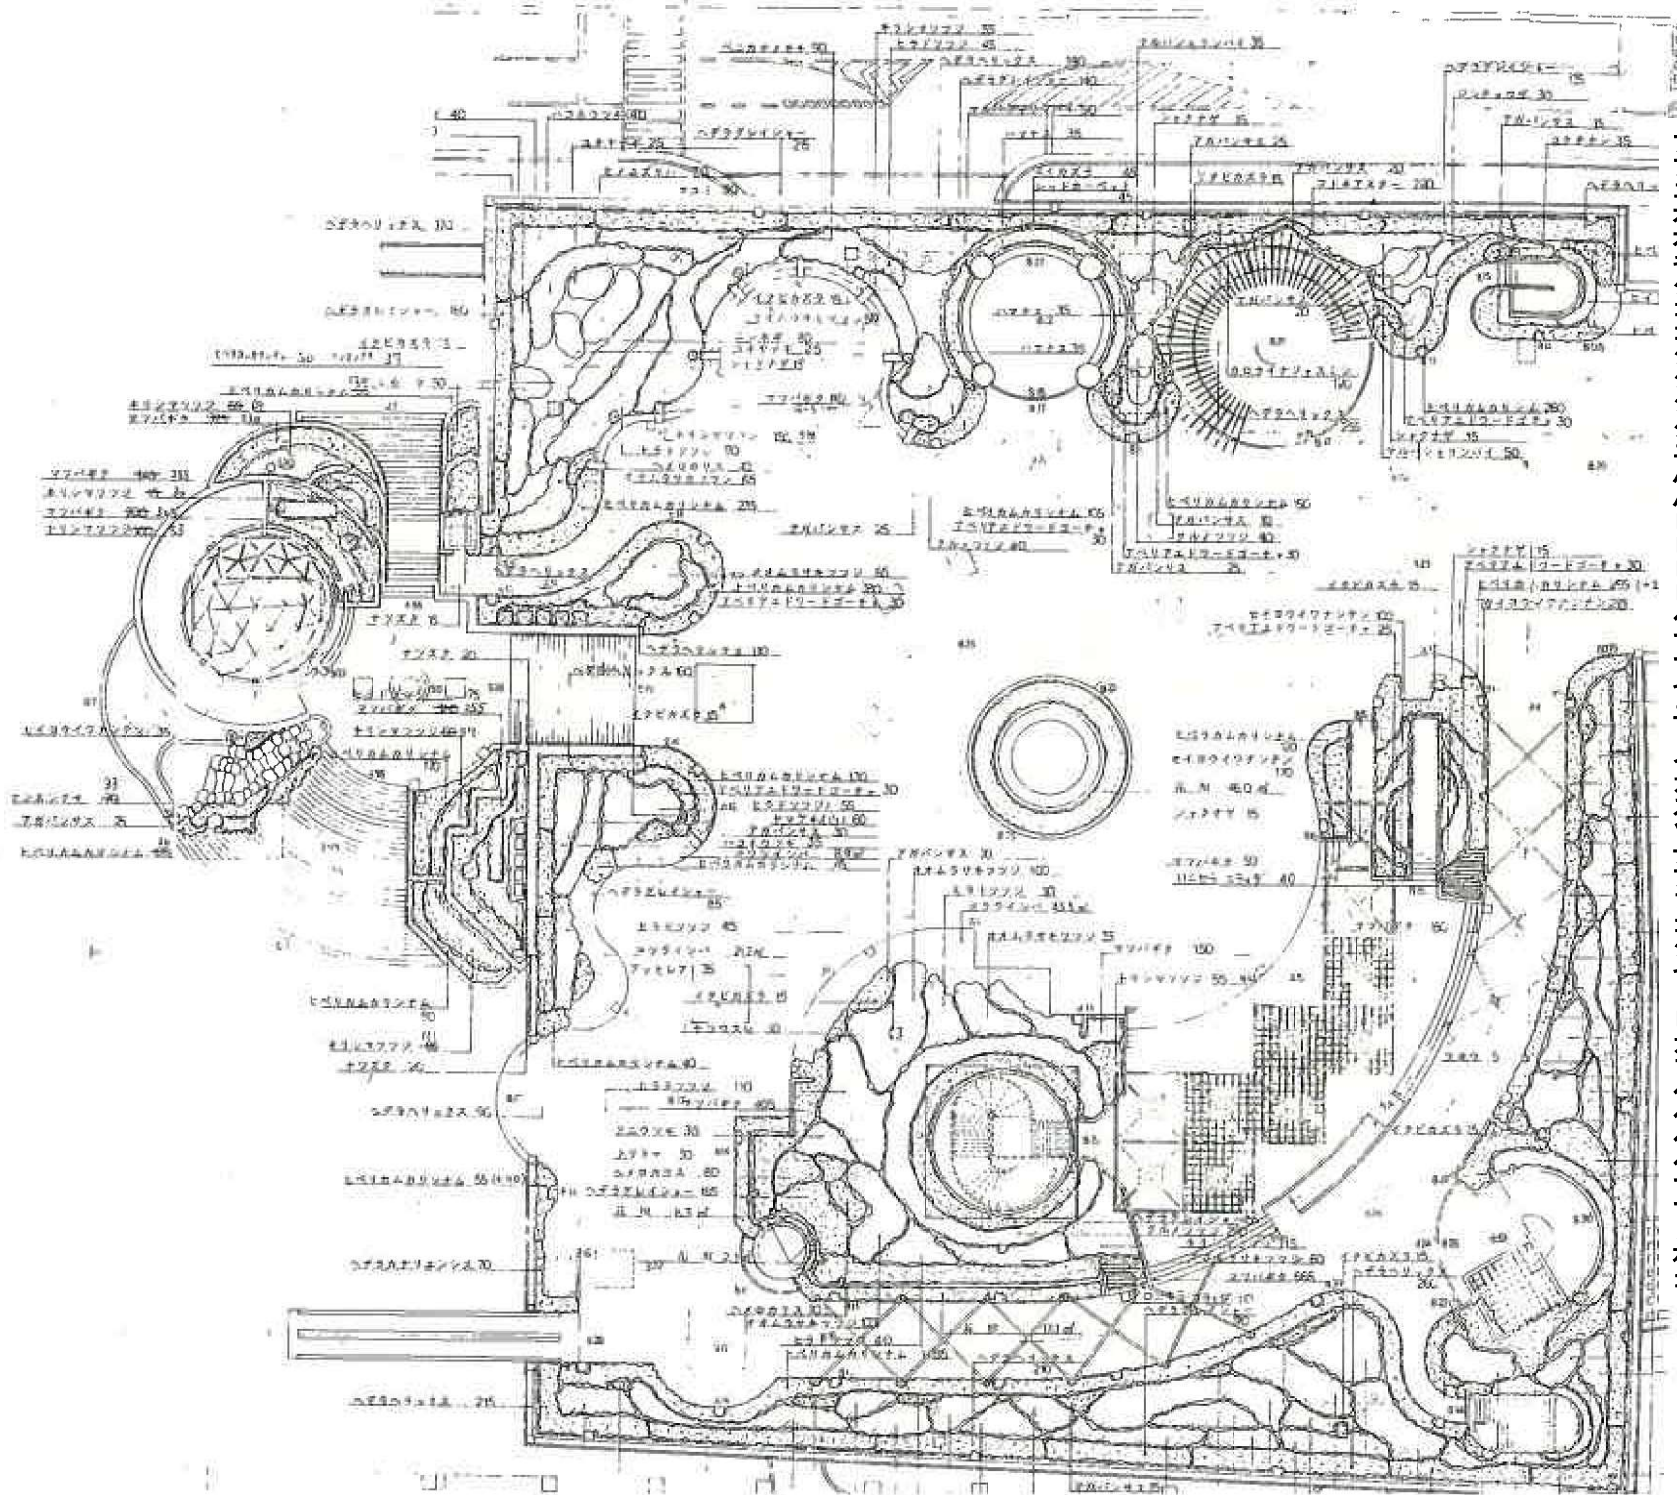

- アセビ100本
- アベリア
- エドワードゴーチャ355本
- オオムラサキツツジ475本
- オタフクナンテン335本
- キリシマツツジ375本
- クルメツツジ420本
- コクチナシ135本
- コデマリ40本
- シモツケ165本
- シャクナゲ90本
- ジンチョウゲ75本
- タニウツギ100本
- ニシキギ195本
- ハコネウツギ125本
- ハマナス105本
- ヒイラギナンテン80本
- ヒメユズリハ70本
- ヒヨウガミズキ20本
- ヒラドツツジ525本
- ベニカナメモチ150本
- マユミ60本
- マルバシャリンバイ460本
- ヤマブキ60本
- ユキヤナギ80本
- レンギョウ55本
- イタビカズラ120鉢
- カロライナジャスミン120鉢
- スイカズラ45鉢
- ツルバラ45鉢
- ナツズタ55鉢
- アガパンサス355鉢
- ブッドレア60鉢
- コトネアスター220鉢
- シラン35鉢
- セイヨウナンテン705鉢
- トリトマ55鉢
- ヒペリカム
- カリシナム3485鉢
- フヨウ5鉢
- ヘデラカナリエンス70鉢
- ヘデラヘリックス2375鉢
- ヘデラグレーシャー2285鉢
- ヘメロカリス220鉢
- マツバギク1500鉢
- マンネングサ405鉢
- ミヤコワスレ50鉢
- 花壇73.5㎡
- コウライシバ73.4㎡



= 1 : 200

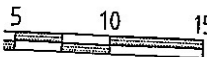


— 西大物公園

高木 62本
 中木 4本
 低木 251.3㎡
 生垣 29m

— 庄下川東広場

高木 9本
 地被類 68.0㎡

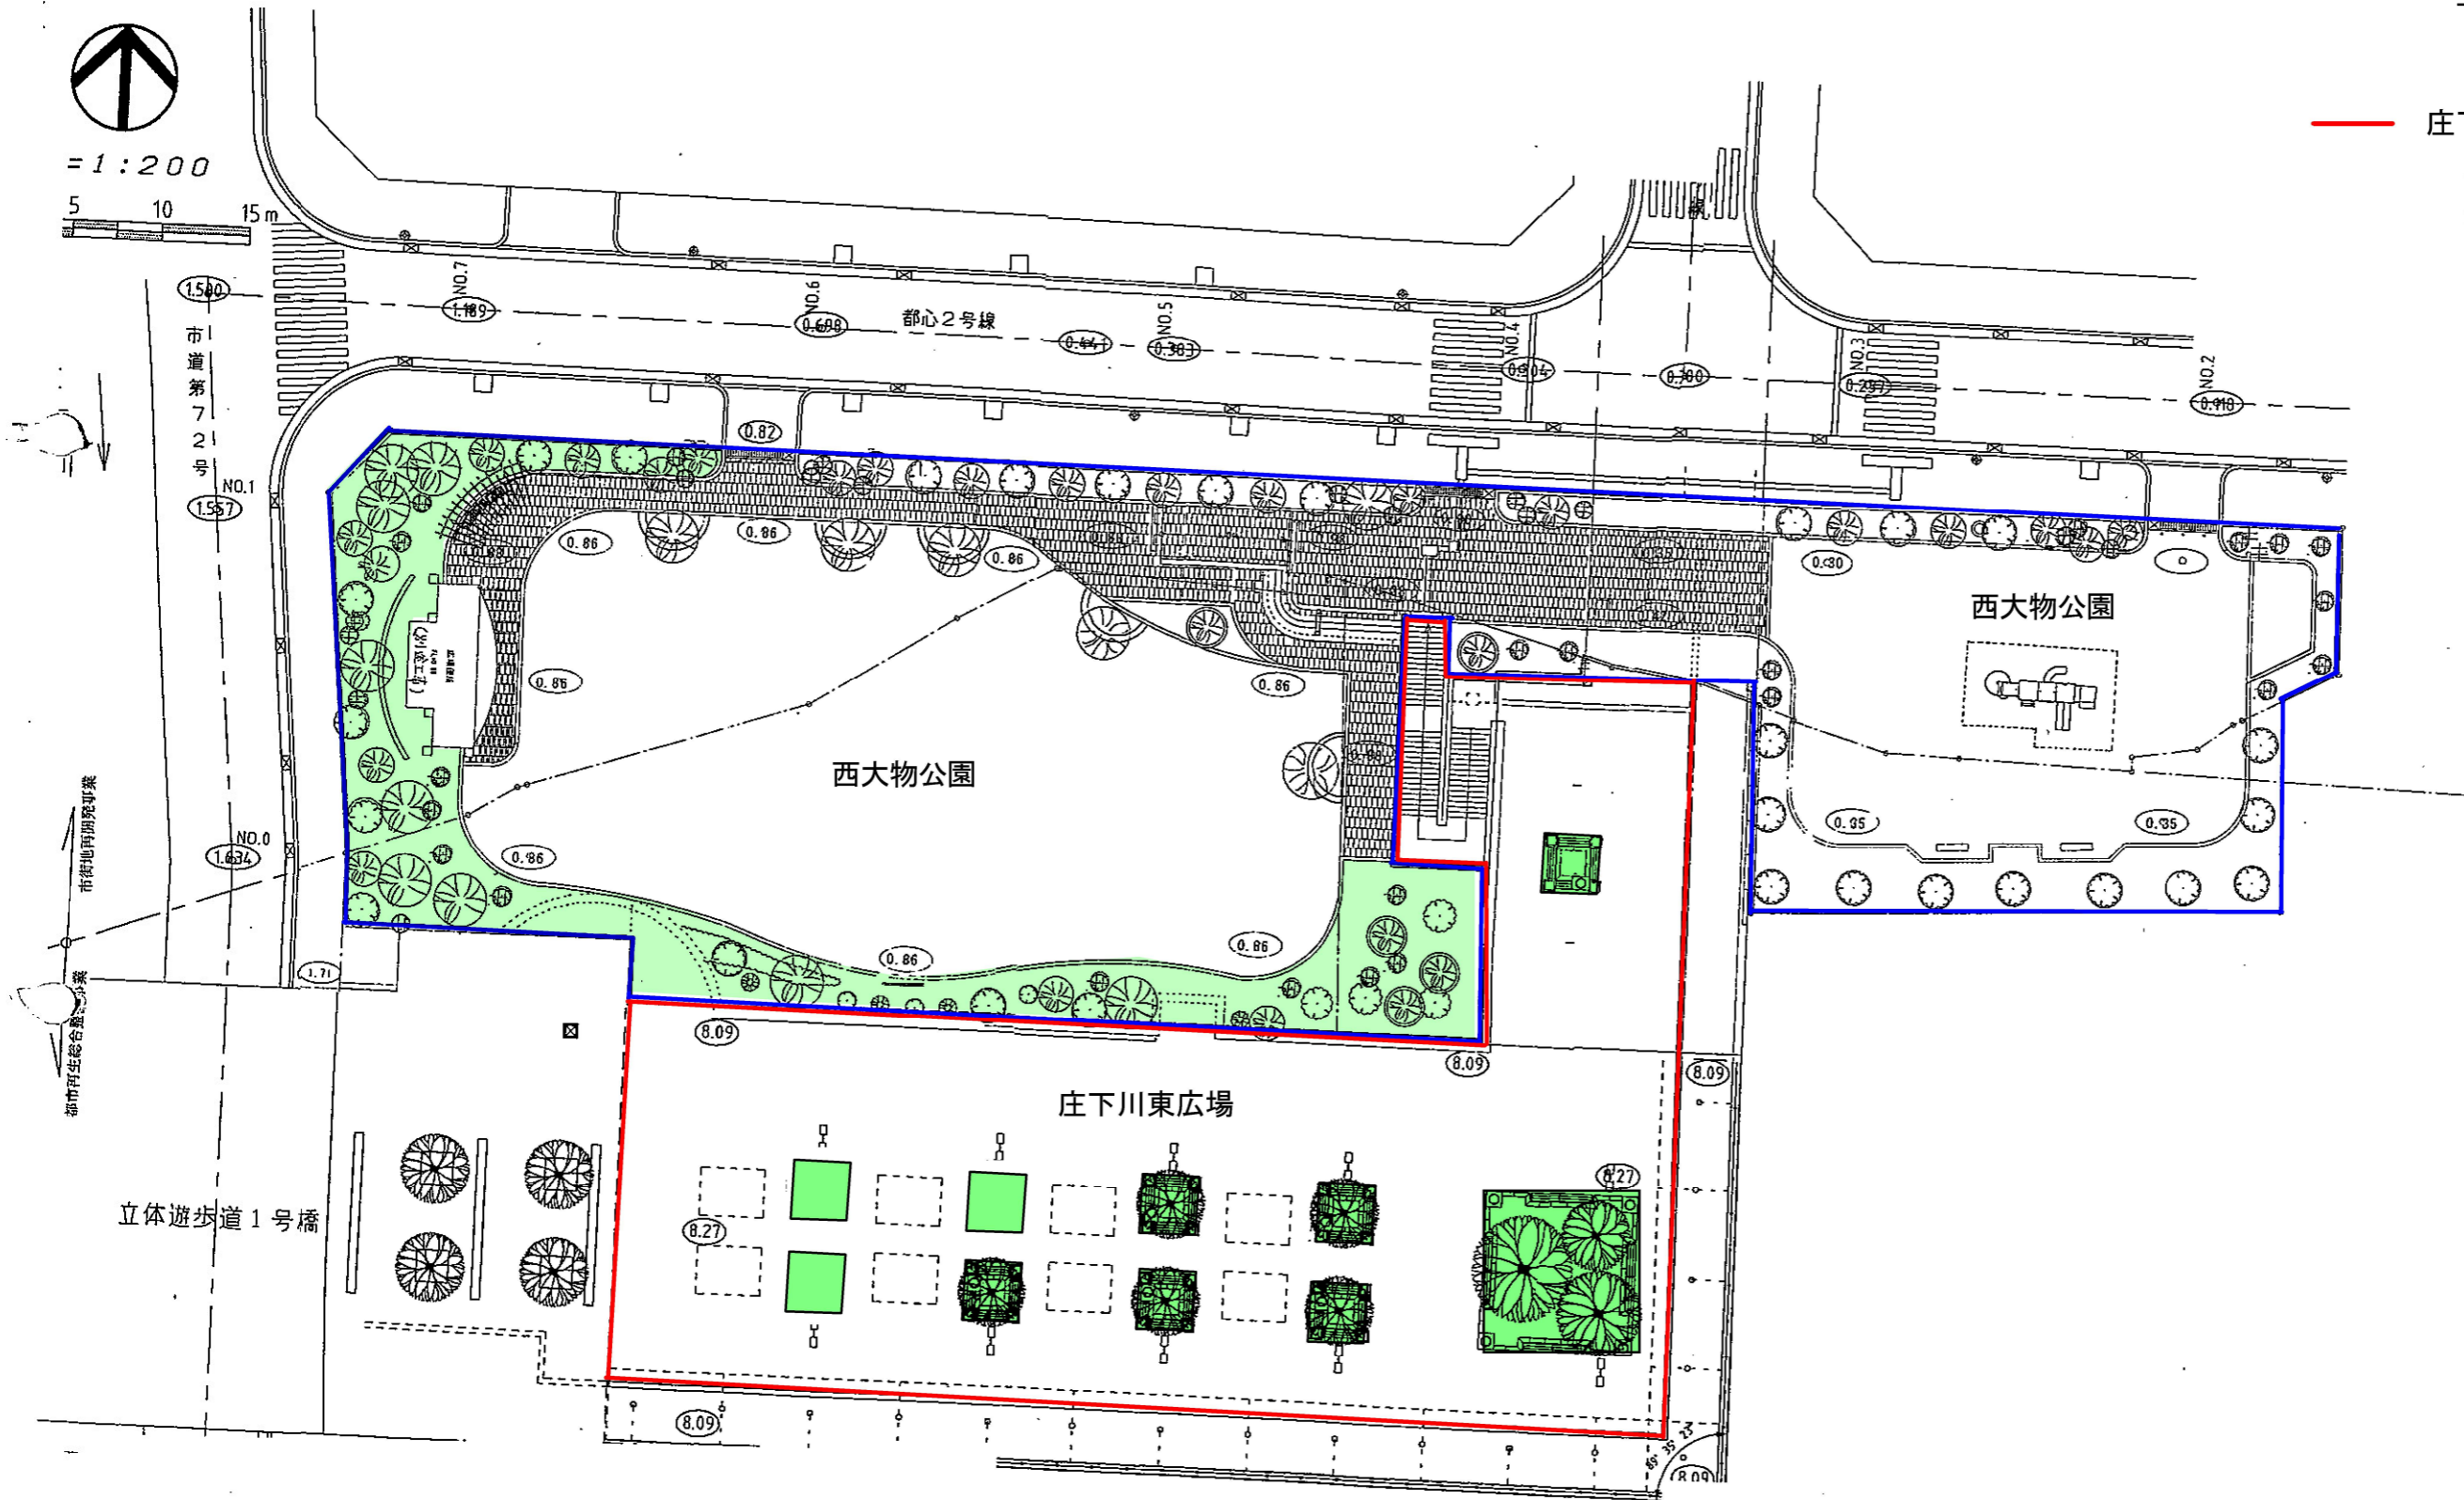

市道第721号

都心2号線

西大物公園

西大物公園

庄下川東広場


立体遊歩道1号橋

都市計画総合開発事業
市街地再開発事業

立体遊歩道1号




高木 9本

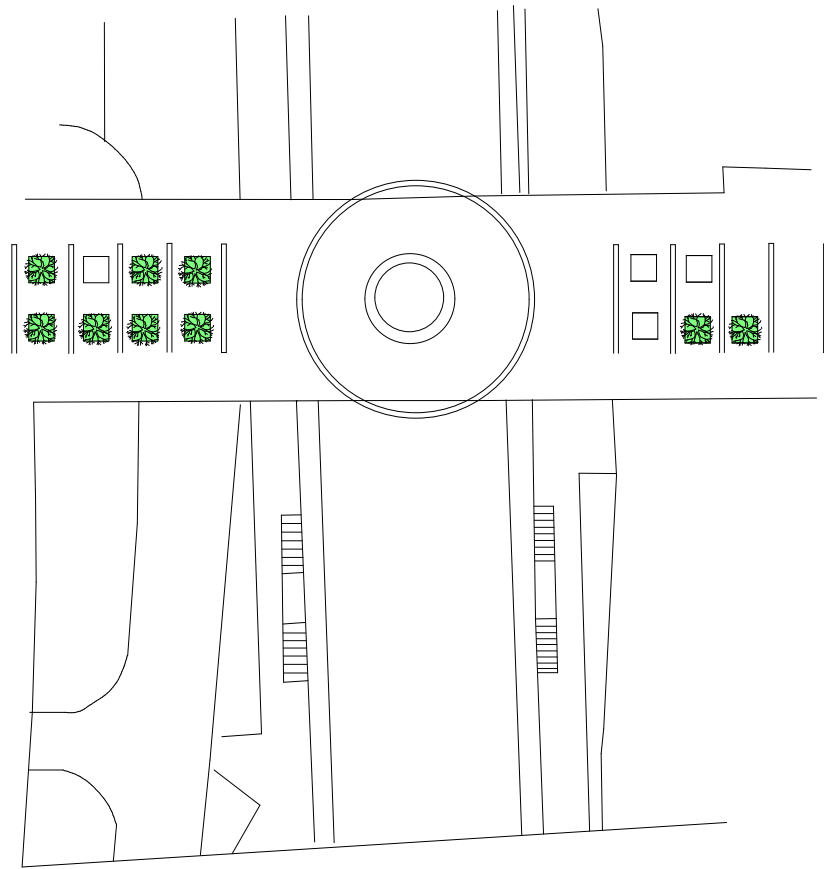


立体遊歩道2号



高木 5本
地被類 8.8m²

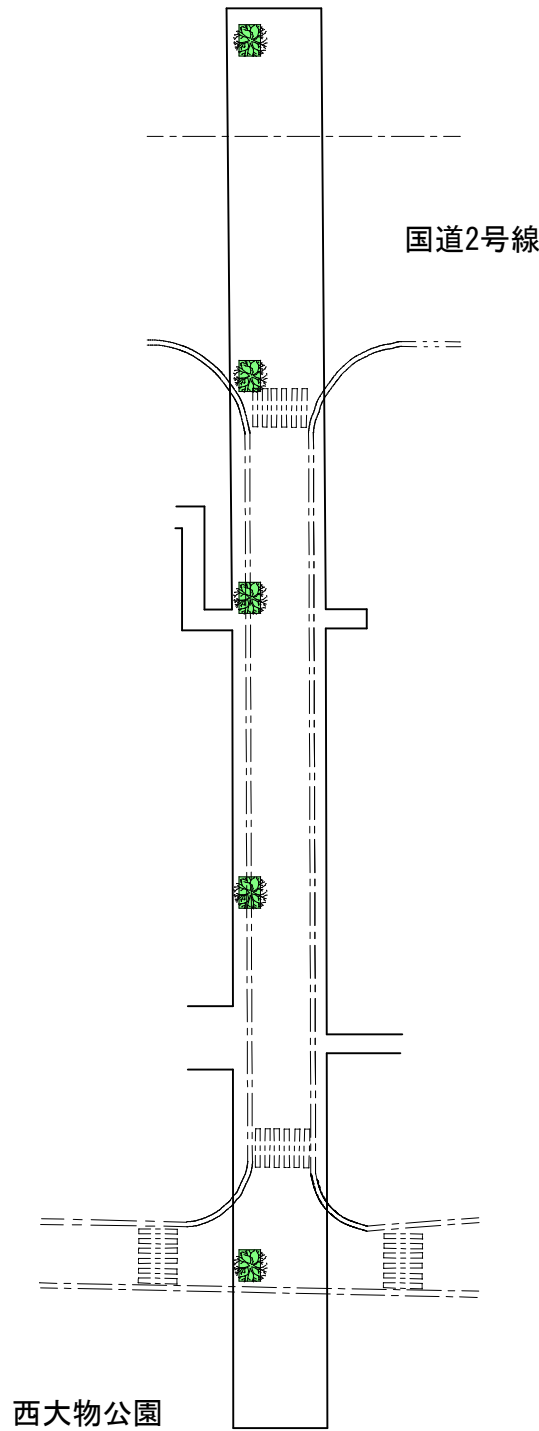

庄下川歩行者専用道路

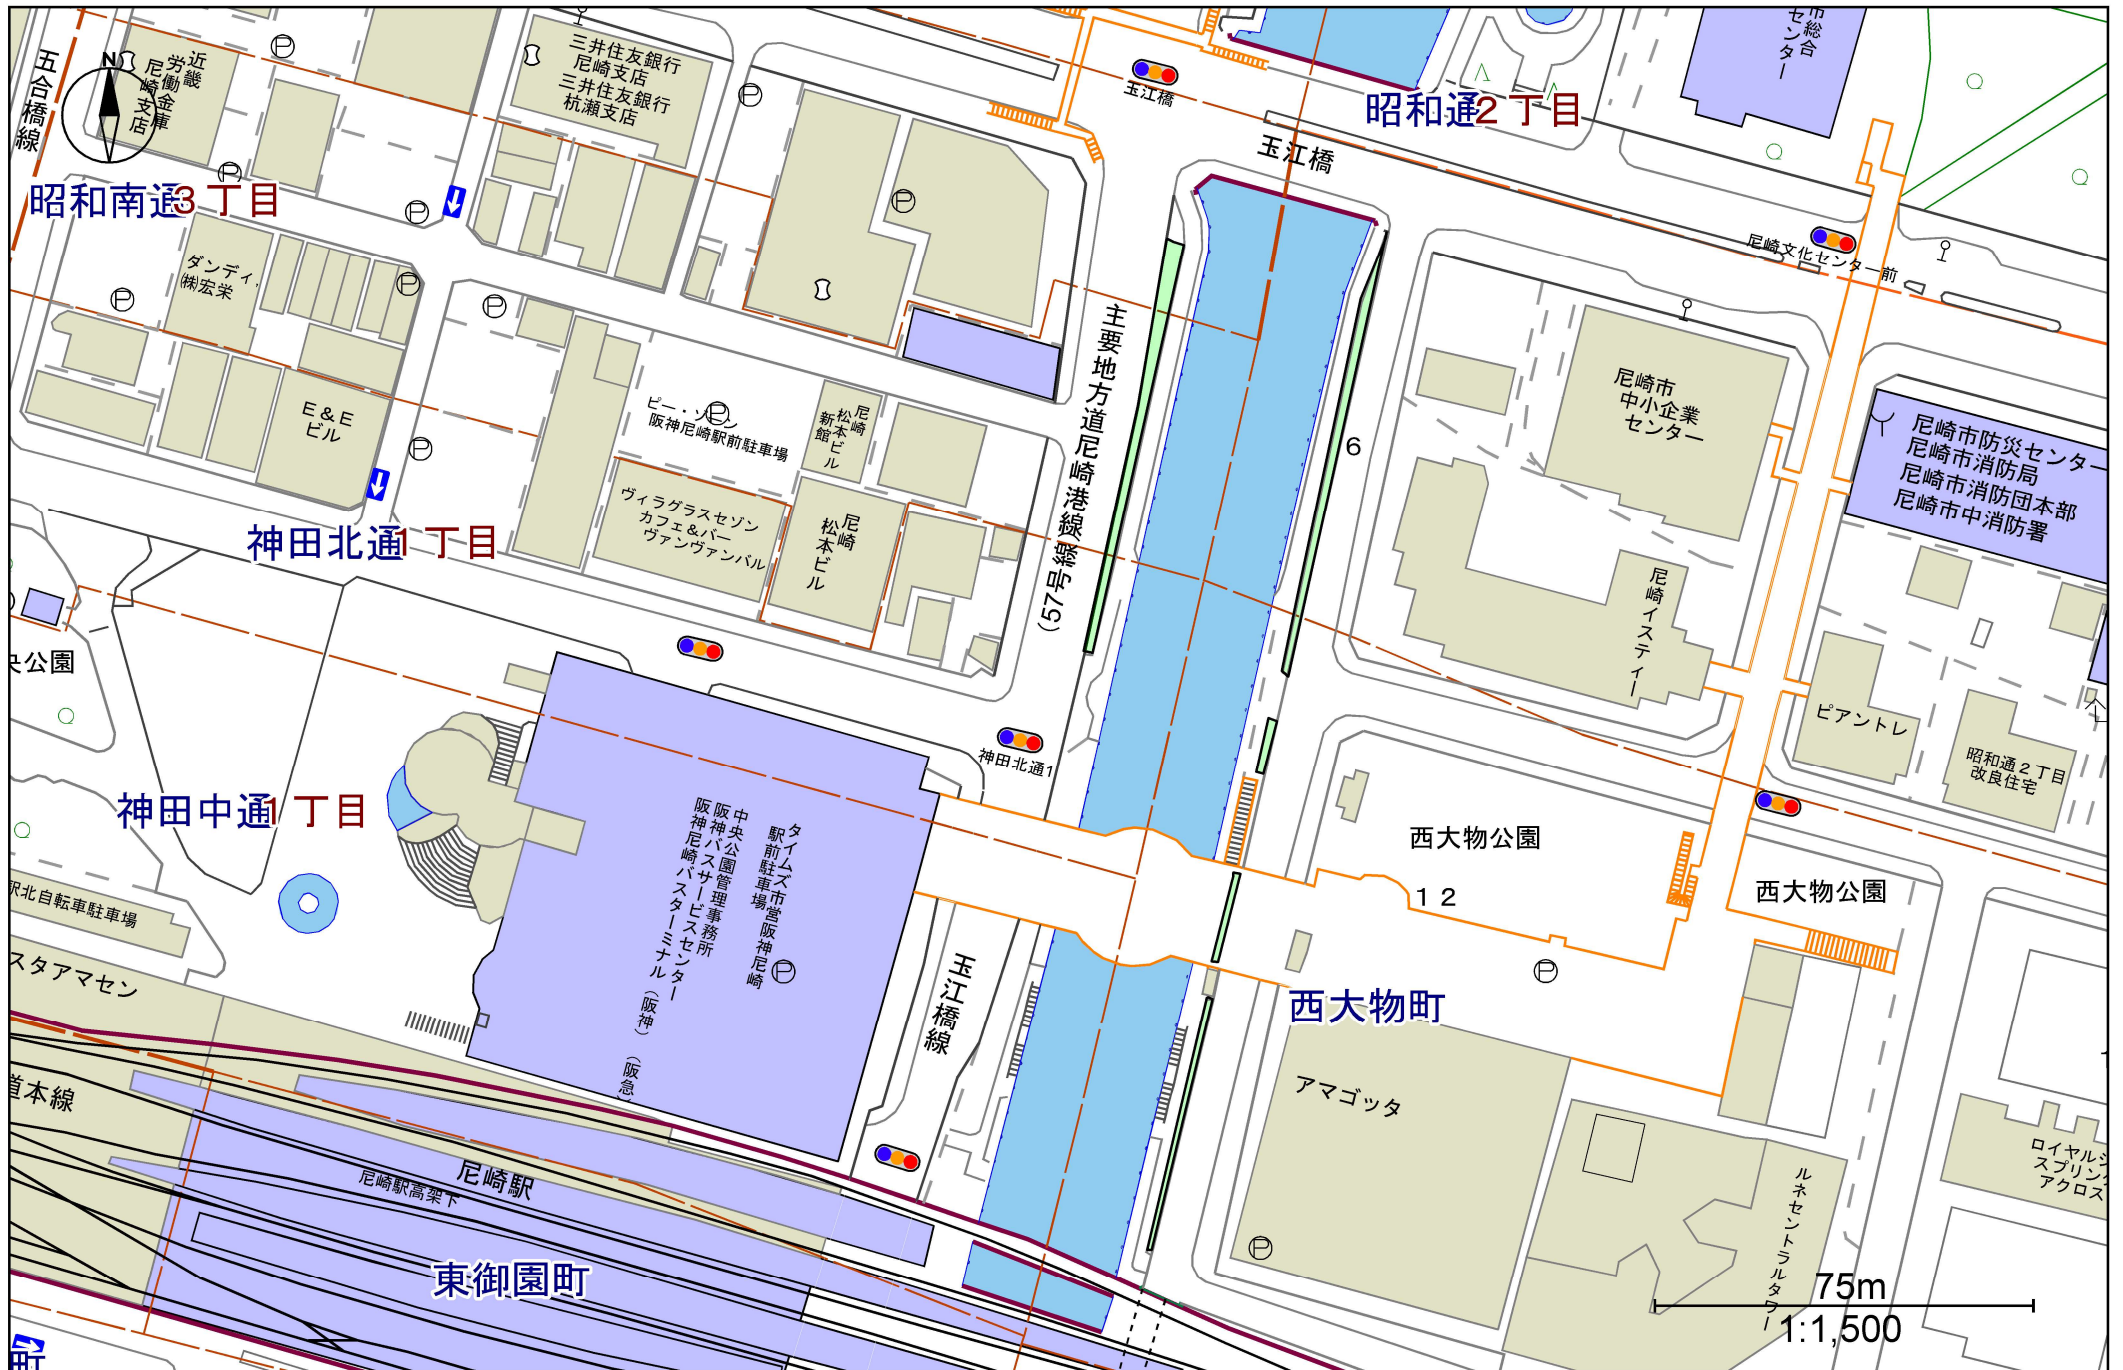

庄下川歩行者専用道路

