


ボーリング位置図

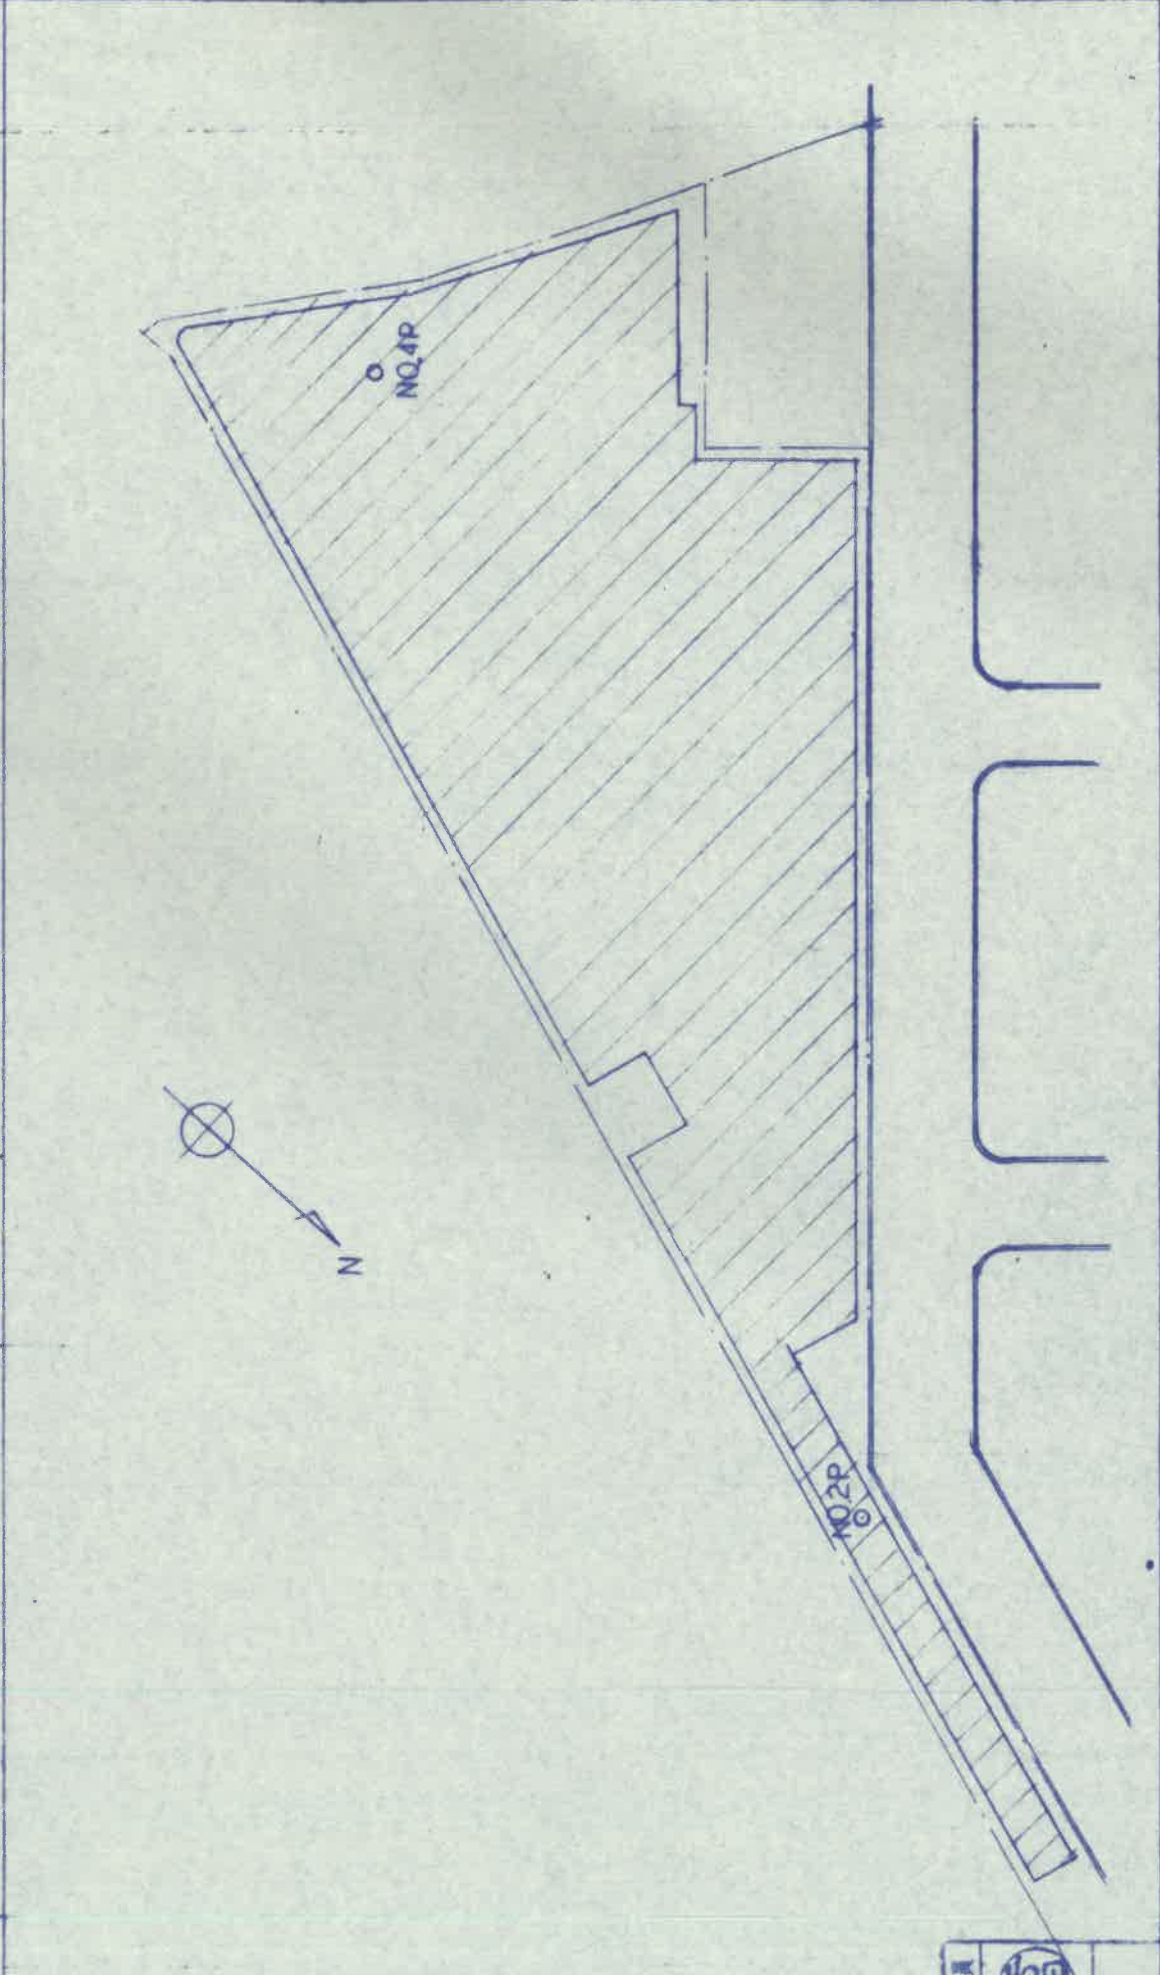

日建設計	中央卸売市場関連店舗棟改築工事	73-01
構造要項図 (特記)	1	0-580602-