

建 築 概 要

バナナ発酵庫


主体構造	鉄骨造1階建
建築面積	982.69㎡
延床面積	982.69㎡

倉 庫

主体構造	鉄骨造1階建
建築面積	708.00㎡
延床面積	708.00㎡

バナナ発酵庫

倉 庫

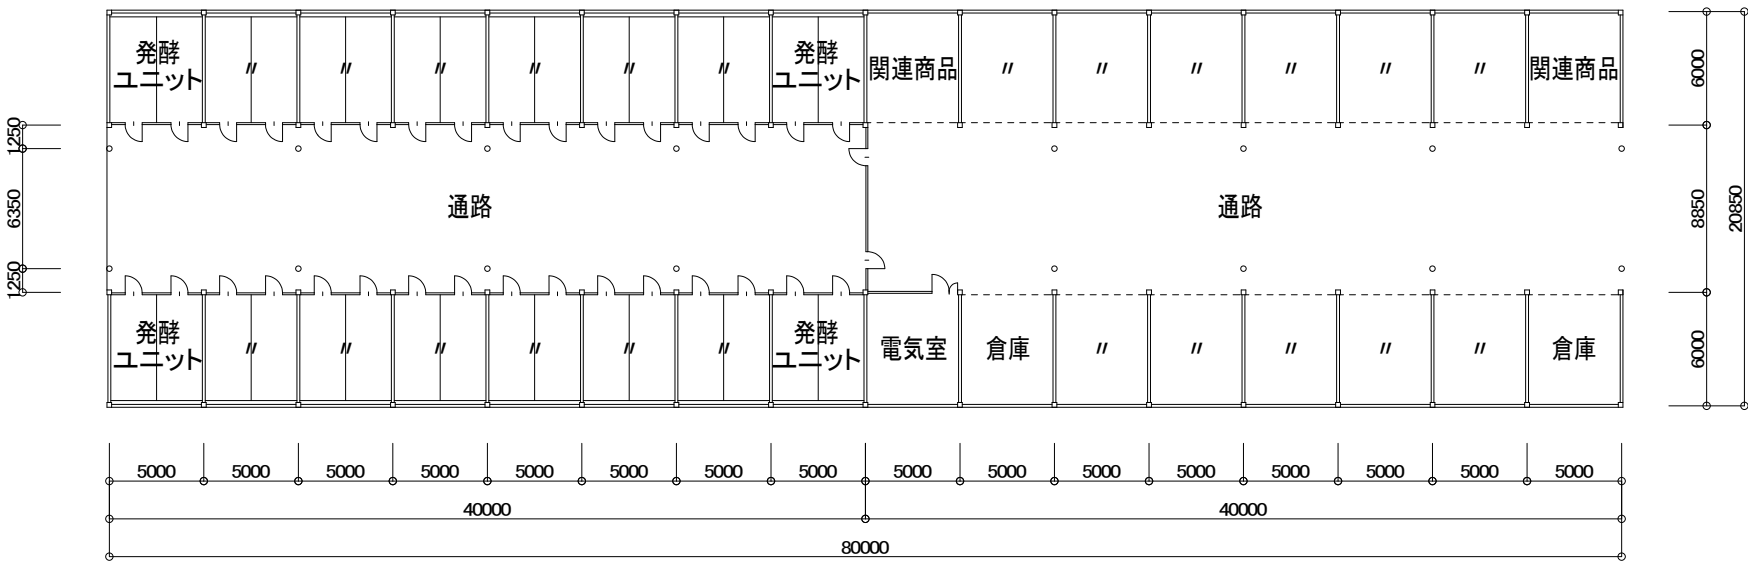

平面図

尼崎市公設地方卸売市場

倉庫・バナナ発酵庫改築

S=1：400