



建 築 概 要

主体構造	鉄筋コンクリート造2階建 鉄骨造2階建	
建築面積	23.76㎡	
各階床面積	1階	17.84㎡
	2階	21.16㎡
延床面積	39.00㎡	

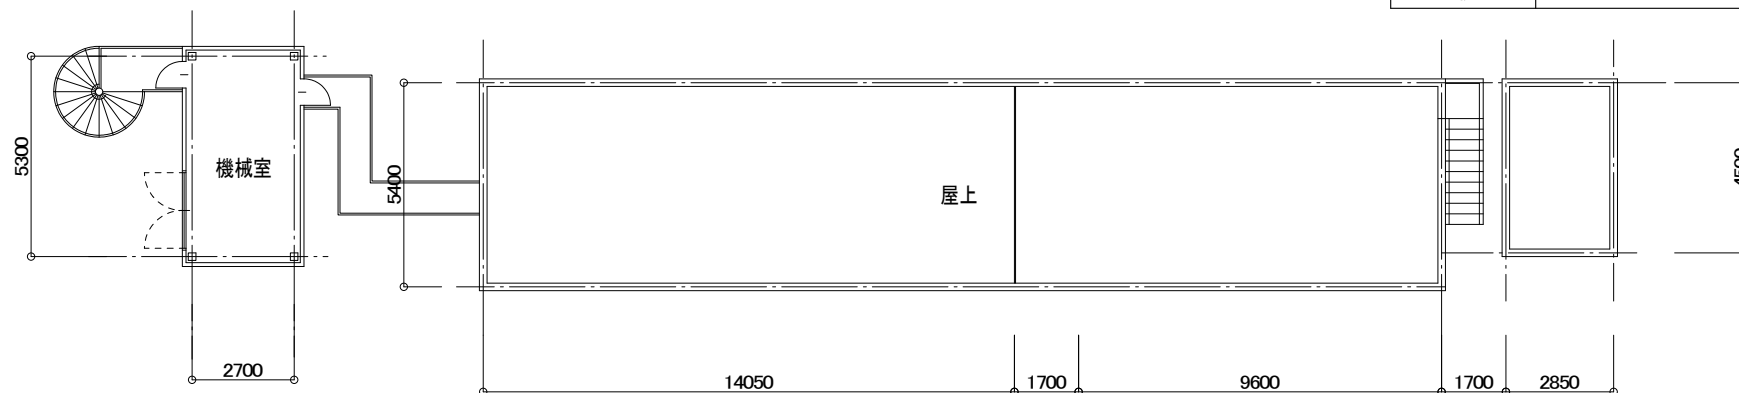

2階 平面図

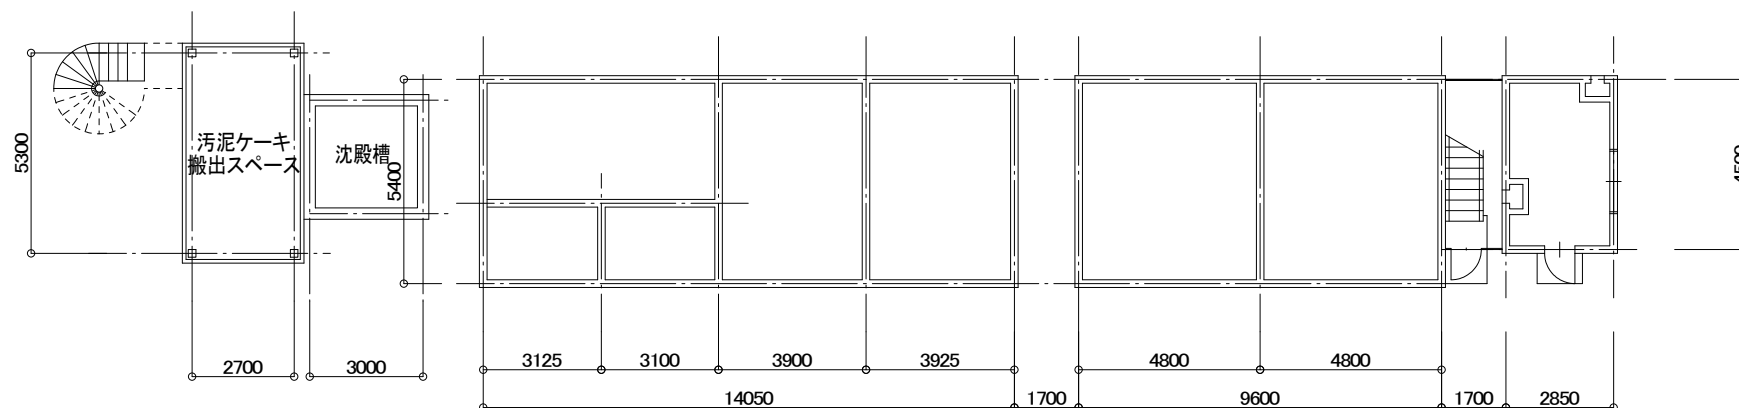

1階 平面図

尼崎市公設地方卸売市場

汚泥脱水水処理場・汚水処理場

S = 1 : 2 0 0