



建築概要	
主体構造	鉄筋コンクリート造2階建
建築面積	3639.170㎡
各階床面積(1階)	3602.753㎡
2階	941.231㎡
延床面積	4543.984㎡
屋上駐車場面積	3684.450㎡

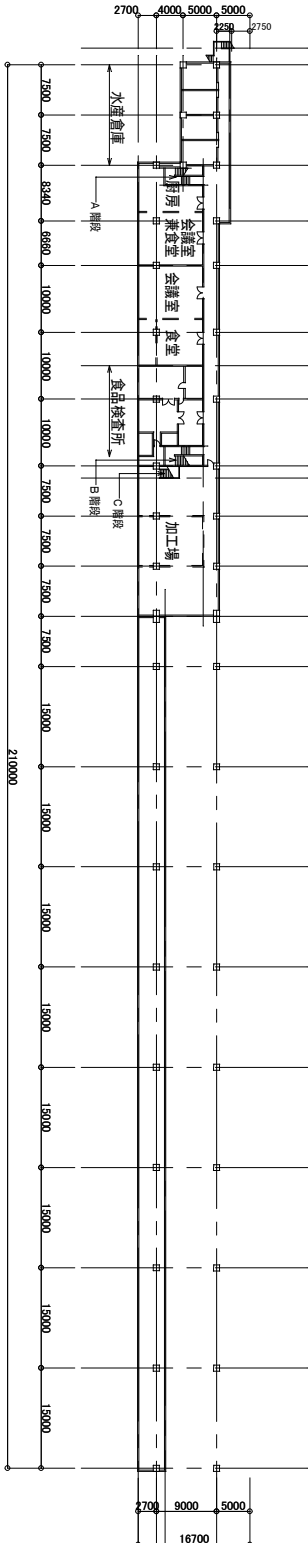

2階 平面図

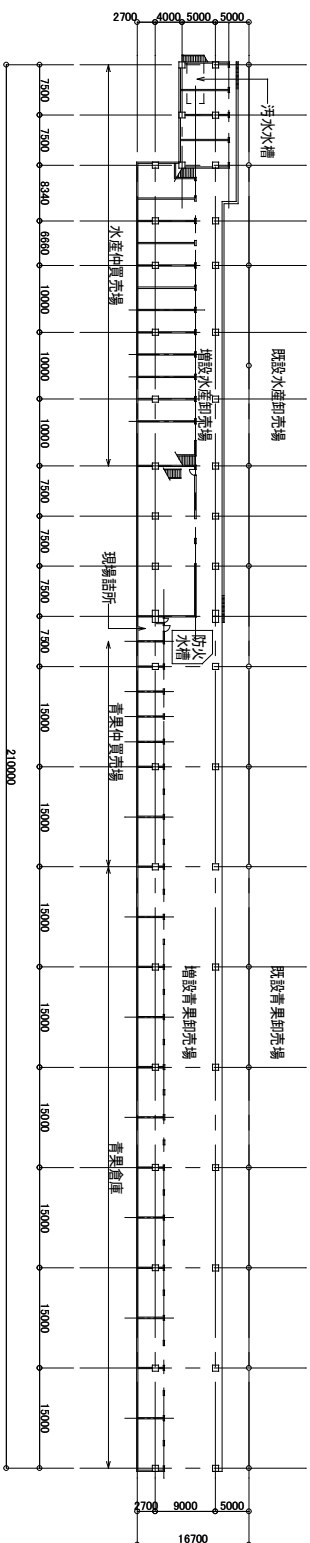

1階 平面図

尼崎市公設地方卸売市場
管理棟・屋上駐車場
S = 1 : 800