


◆敷地形状・道路幅員・周辺環境は1/2,500航空地図よりトレースしたもので実測ではありません。

PROJECT	DRAWING NAME	SCALE	DATE
尼崎市 WOODY跡地 及び トレピエ敷地	敷地図	1/500	2025. 02. 26

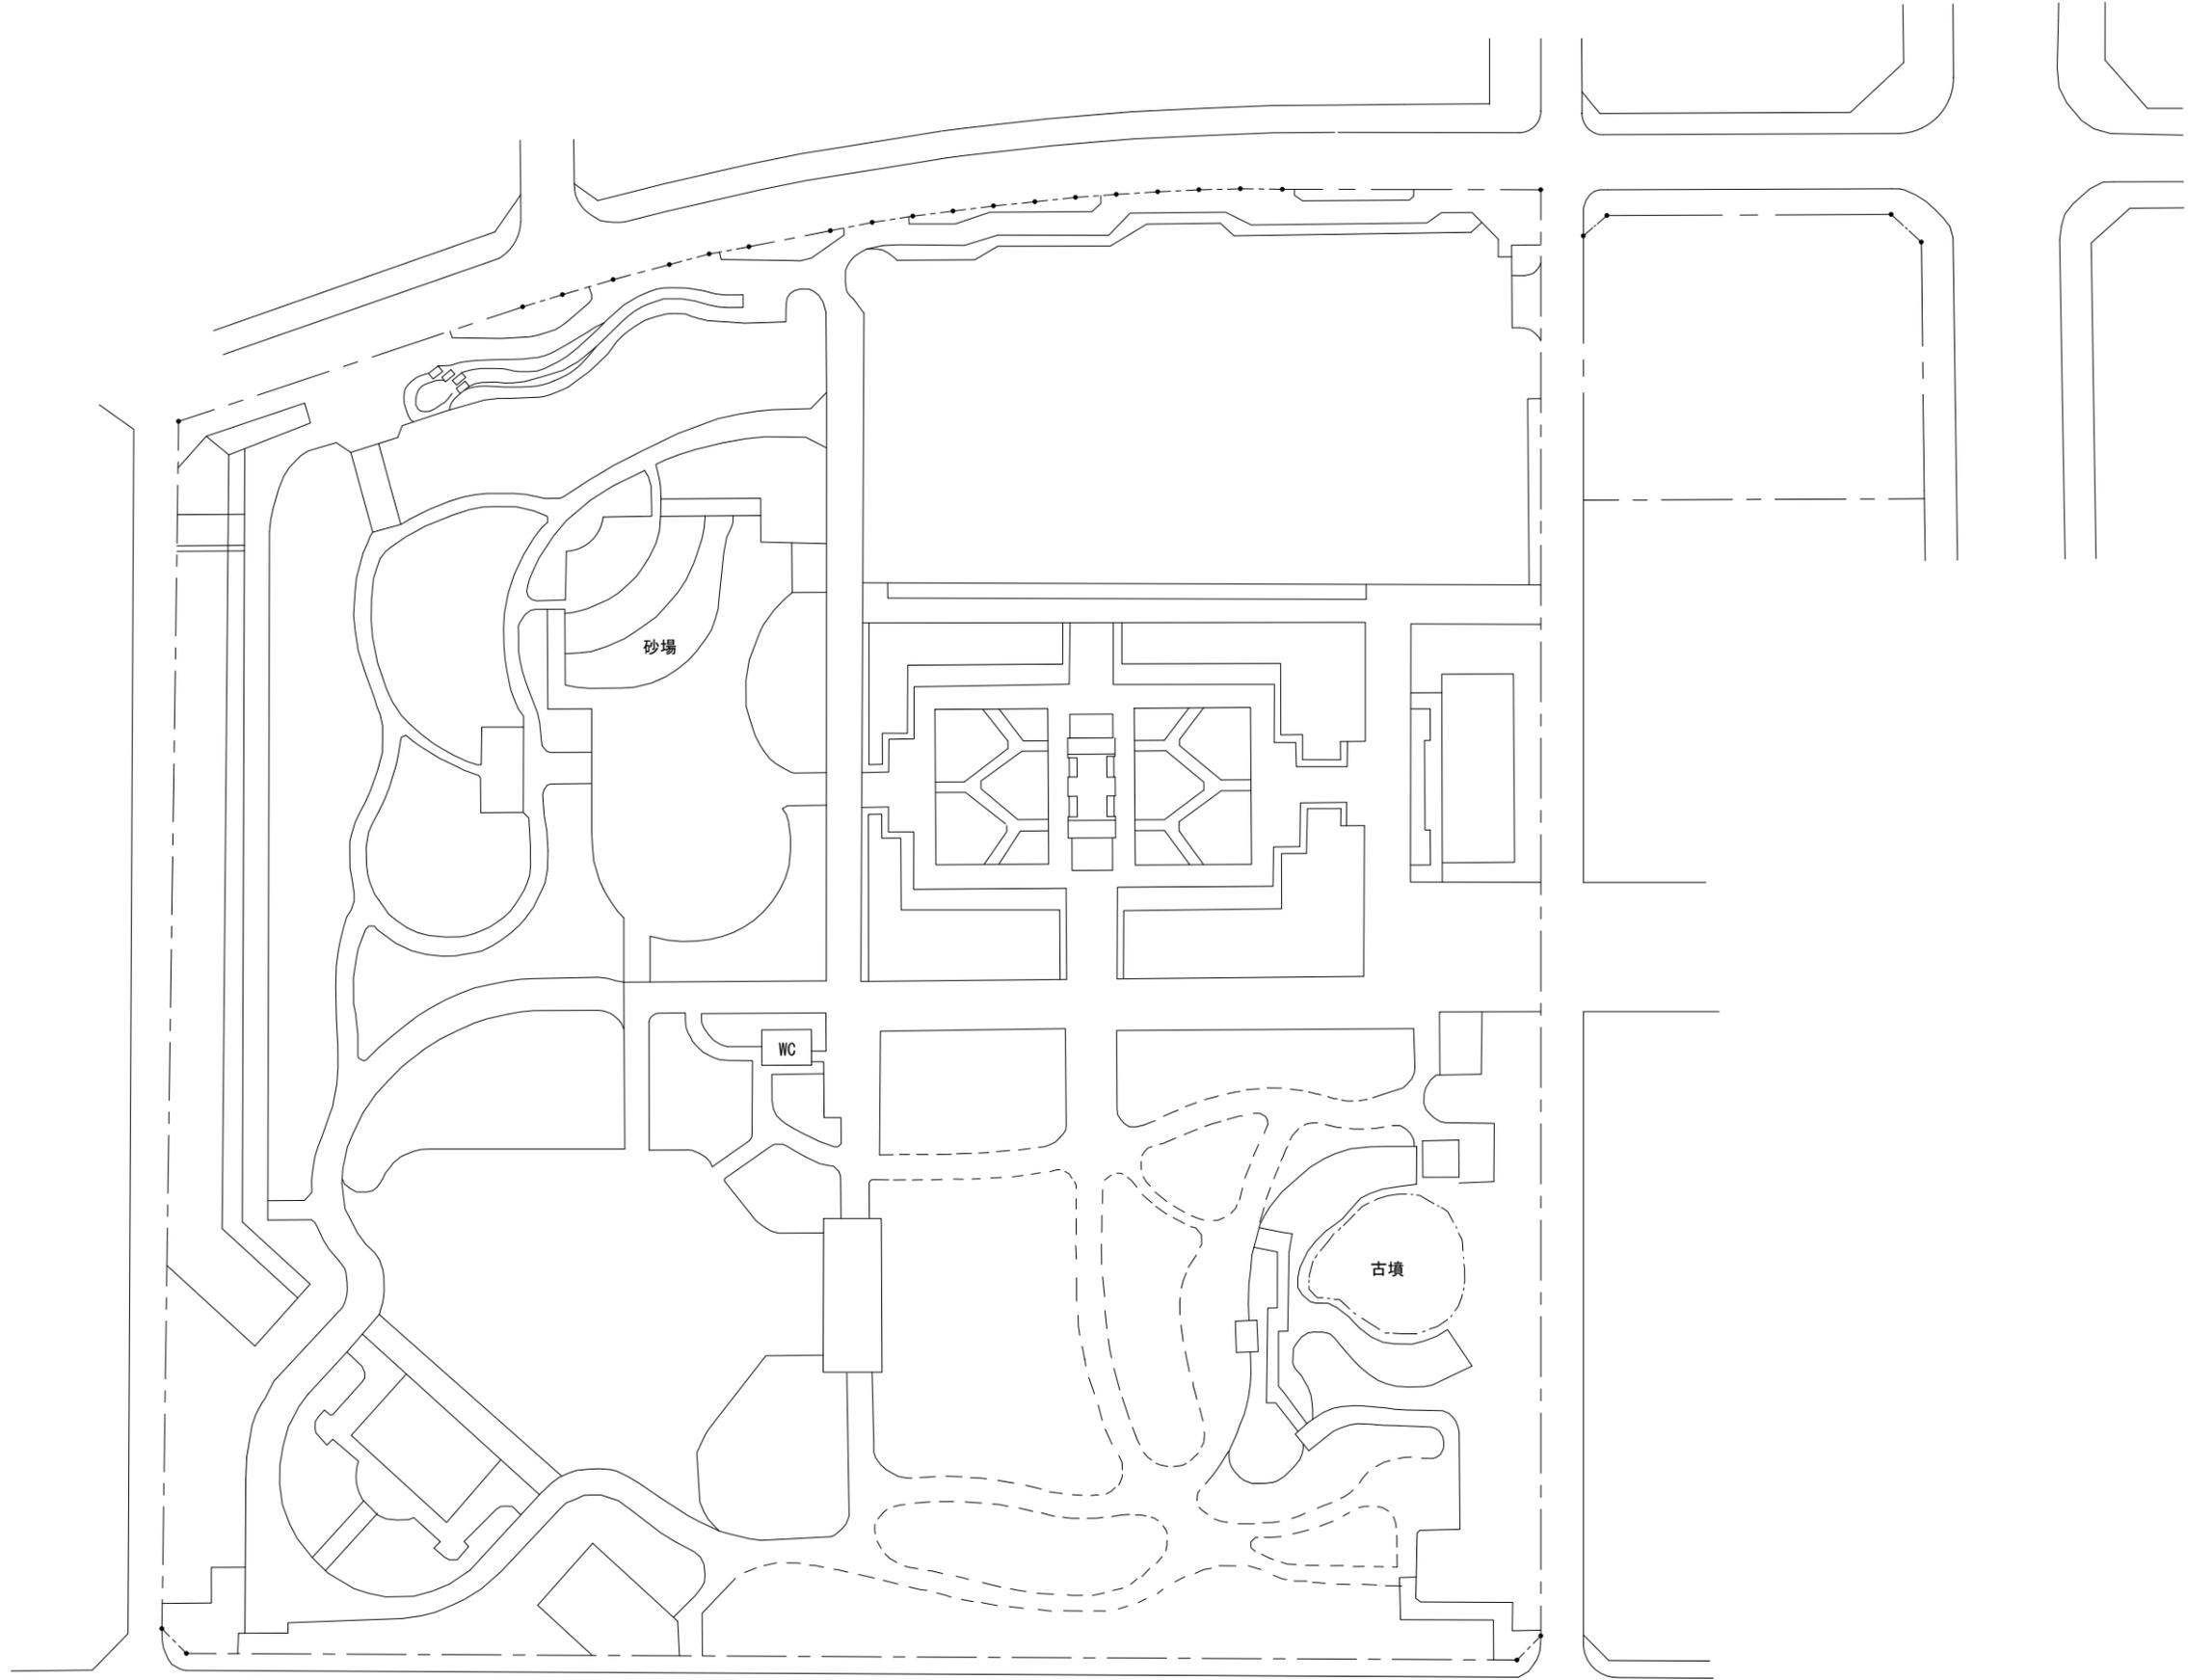

◆敷地形状・道路幅員・周辺環境は1/2,500航空地図よりトレースしたもので実測ではありません。

PROJECT	DRAWING NAME	SCALE	DATE
尼崎市 大井戸公園 及び トレピエ敷地	敷地図	1/800	2025.02.26

地形図



地図精度上、データ作成上の誤差を含みます。参考図としてご利用ください。

1/2500

①この地図は都市計画の概要を示したものであり、都市計画の内容を証明するものではありません。また、土地の境界を示すものでもありません。参考図としてご利用ください。
 ②すべての都市計画情報及びその他の規制を表示するものではありません。
 ③提供する情報は2024年3月31日現在のものですが、地形図の更新年度は図郭により異なるため、現況と一致しない場合があります。