


# 大井戸公園

(横断面図) S=1:250

3-3'  
GH=6.45

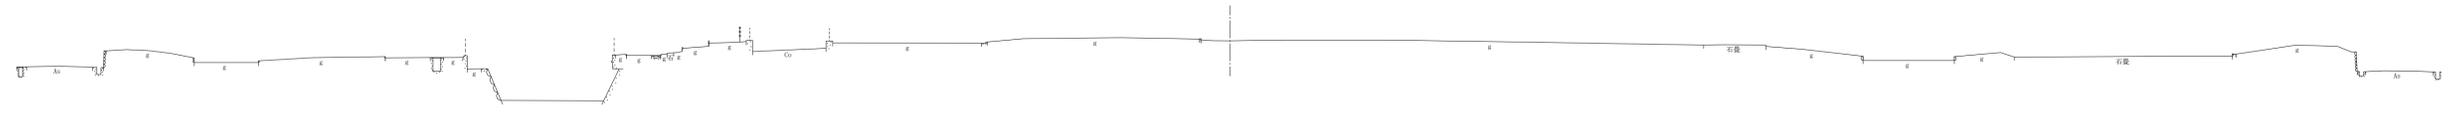


DL=-5.000

2-2'  
GH=6.39



DL=-5.000

1-1'  
GH=6.28

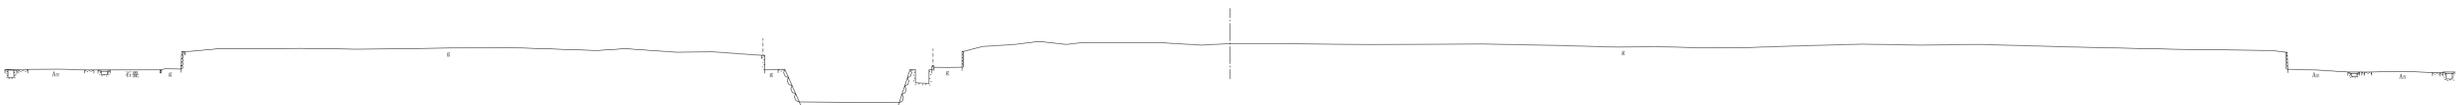


DL=-5.000

図面名	大井戸公園(横断面図) (1/6)		
測量年月日	令和 7年 2月 日		
縮尺	S=1:250	図面番号	NO. 3
作成年月日	令和 7年 3月 日		
測量者	尼崎市大庄西町1丁目17番10号 登録番号 第(9)-14226号 勝和測量設計株式会社 土地家屋調査士 第1774号 測量士 第548-384号 芝田 勝廣		

# 大井戸公園

(横断面図) S=1:250

6-6'  
GH=6.52

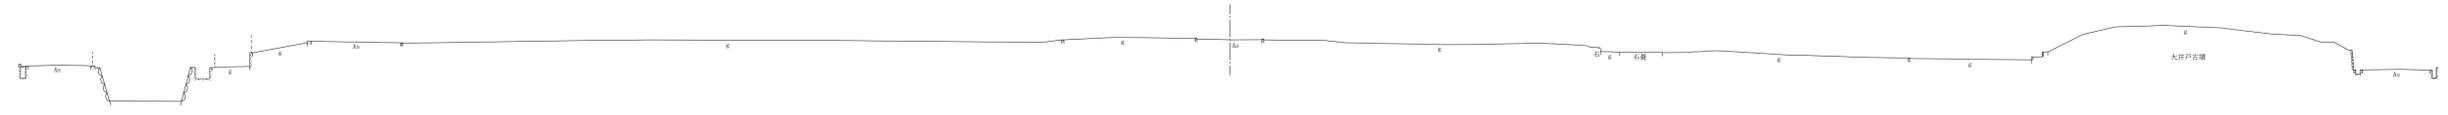


DL=-5.000

5-5'  
GH=6.56



DL=-5.000

4-4'  
GH=6.48

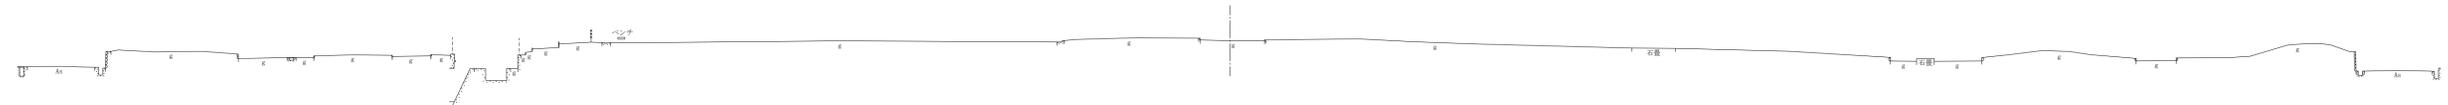


DL=-5.000


図面名	大井戸公園(横断面図) (2/6)		
測量年月日	令和 7年 2月 日		
縮尺	S=1:250	図面番号	N0. 4
作成年月日	令和 7年 3月 日		
測量者	尼崎市大庄西町1丁目17番10号 登録番号 第(9)-14226号 勝和測量設計株式会社 土地家屋調査士 第1774号 測量士 第548-384号 芝田 勝廣		

# 大井戸公園 (横断面図) S=1:250


9-9'  
GH=6.05

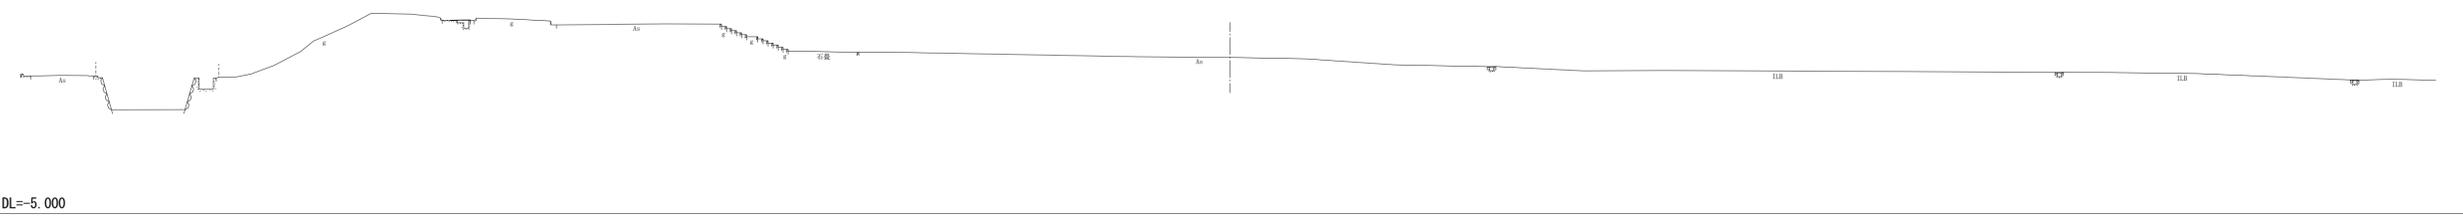

8-8'  
GH=6.12

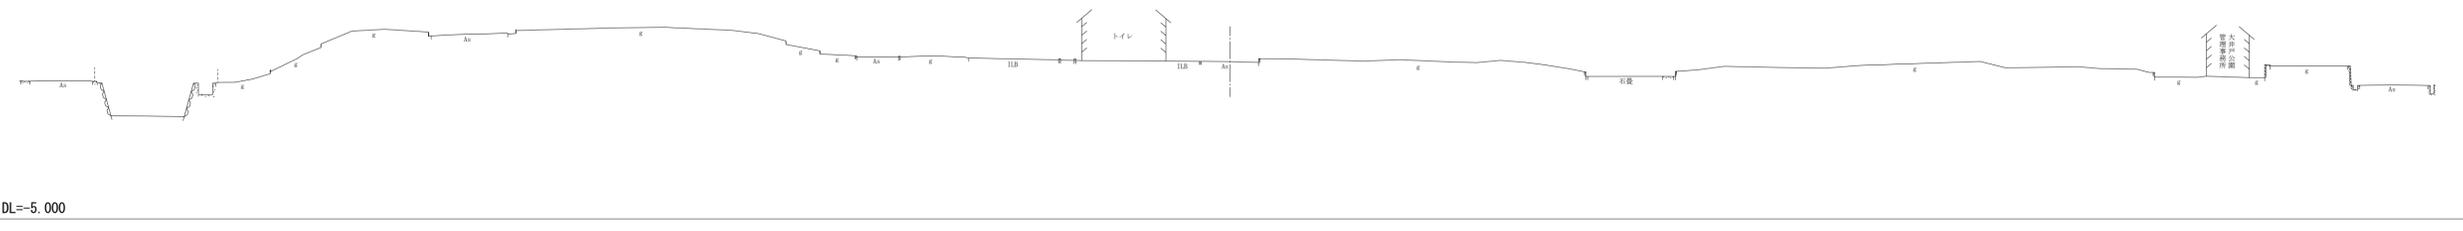


7-7'  
GH=6.33

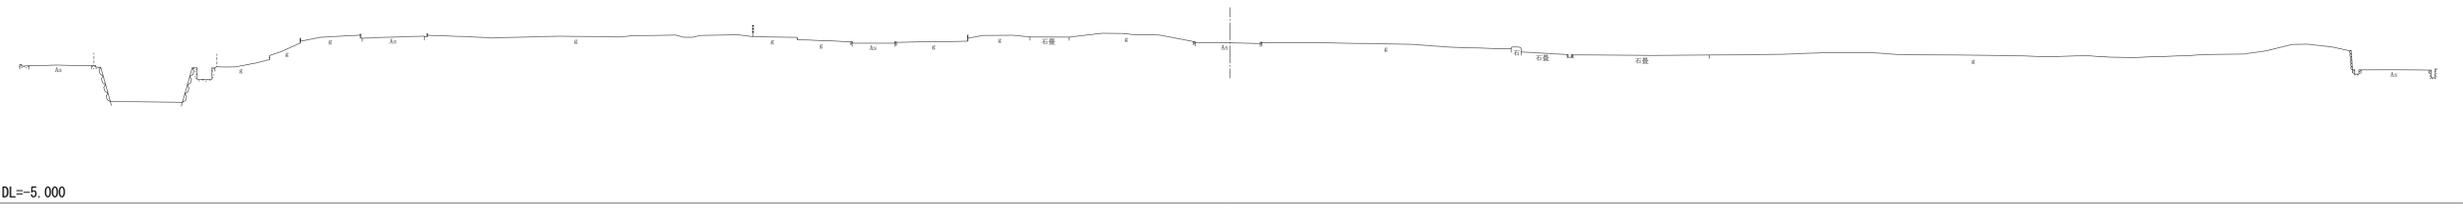

図面名	大井戸公園(横断面図) (3/6)		
測量年月日	令和 7年 2月 日		
縮尺	S=1:250	図面番号	NO. 5
作成年月日	令和 7年 3月 日		
測量者	尼崎市大庄西町1丁目17番10号 登録番号 第(9)-14226号 勝和測量設計株式会社 土地家屋調査士 第1774号 測量士 第548-384号 芝田 勝廣		


# 大井戸公園 (横断面図) S=1:250

12-12'  
GH=5.37

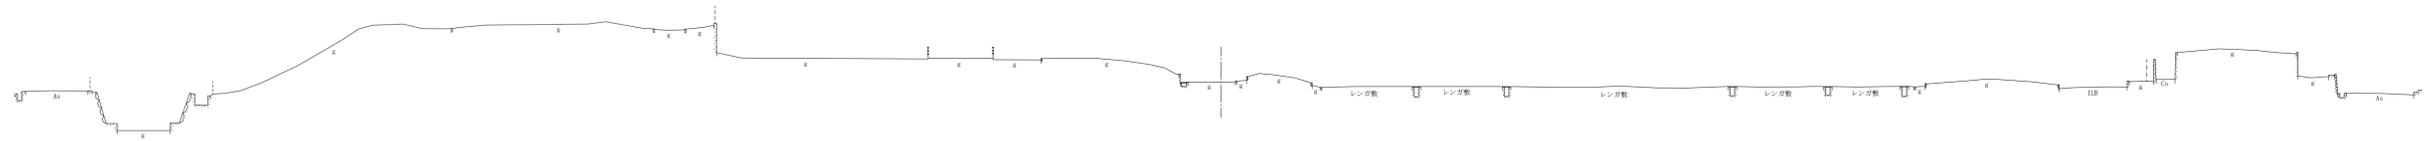


DL=-5.000

11-11'  
GH=5.39

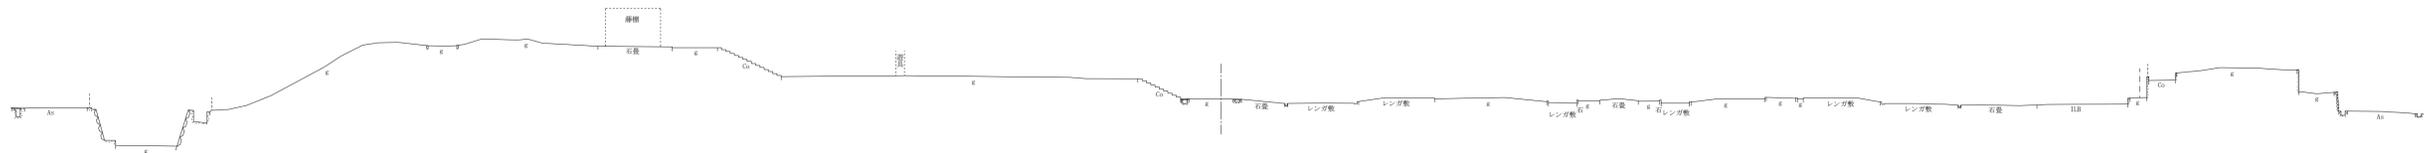

DL=-5.000

10-10'  
GH=5.41

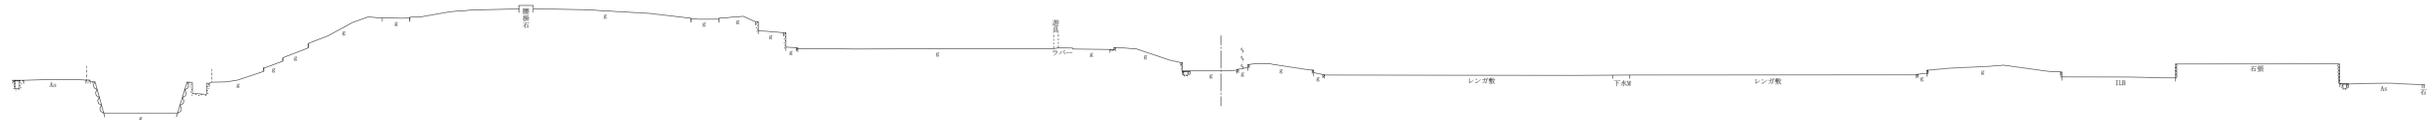


DL=-5.000

図面名	大井戸公園(横断面図) (4/6)		
測量年月日	令和 7年 2月 日		
縮尺	S=1:250	図面番号	N0. 6
作成年月日	令和 7年 3月 日		
測量者	尼崎市大庄西町1丁目17番10号 登録番号 第(9)-14226号 勝和測量設計株式会社 <small>土地家屋調査士 第1774号 測量士 第548-384号</small> 芝田 勝廣		

# 大井戸公園


(横断面図) S=1:250

15-15'  
GH=5.95

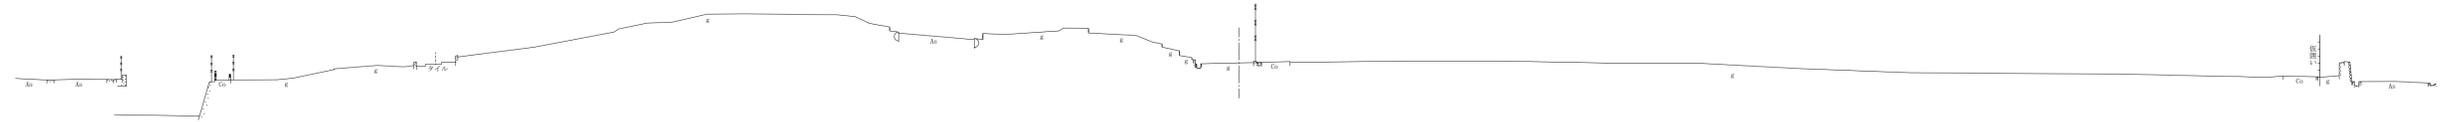


DL=-5.000

14-14'  
GH=5.91

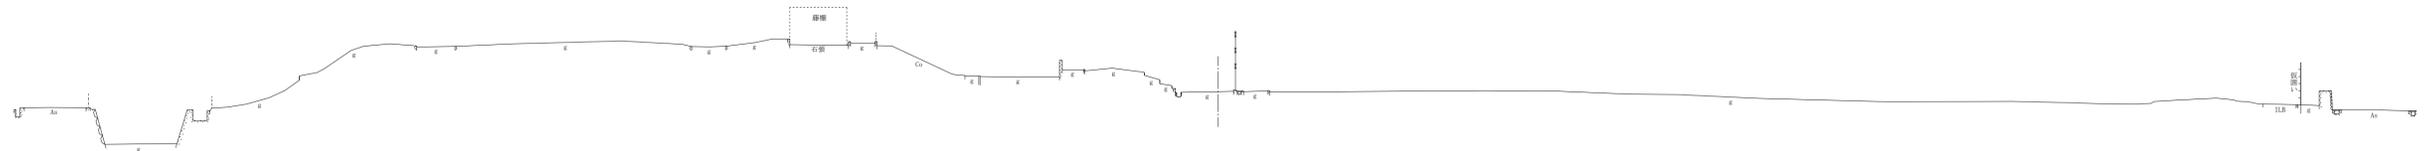

DL=-5.000

13-13'  
GH=5.87

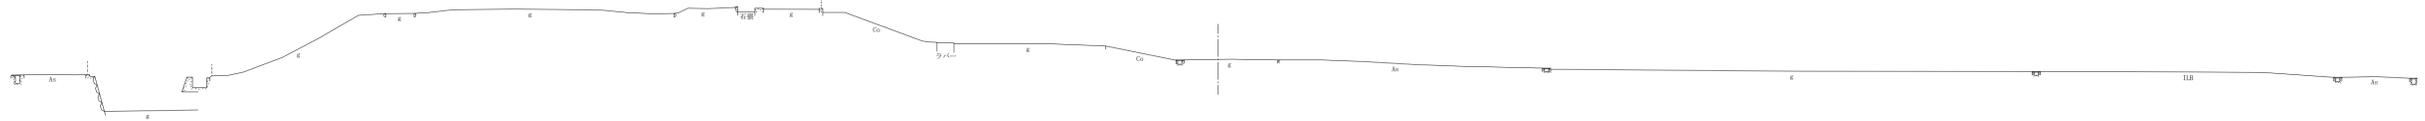

DL=-5.000

図面名	大井戸公園(横断面図) (5/6)		
測量年月日	令和 7年 2月 日		
縮尺	S=1:250	図面番号	NO. 7
作成年月日	令和 7年 3月 日		
測量者	尼崎市大庄西町1丁目17番10号 登録番号 第(9)-14226号 勝和測量設計株式会社 土地家屋調査士 第1774号 測量士 第S48-384号 芝田 勝廣		

# 大井戸公園


(横断面図) S=1:250

17-17'  
GH-4.94



DL=-5.000

16-16'  
GH-5.74

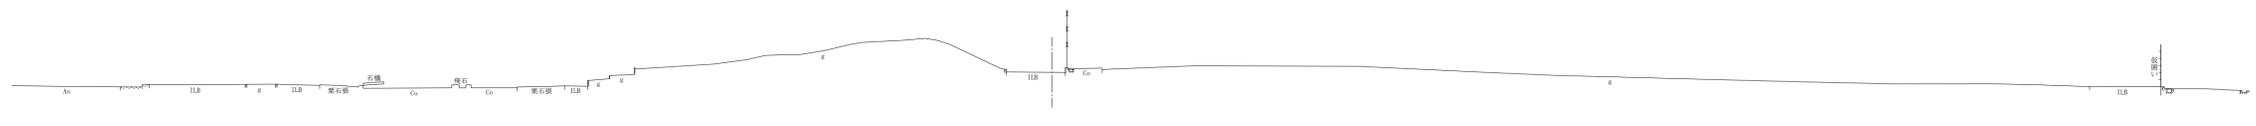

DL=-5.000

図面名	大井戸公園(横断面図) (6/6)		
測量年月日	令和 7年 2月 日		
縮尺	S=1:250	図面番号	NO. 8
作成年月日	令和 7年 3月 日		
測量者	尼崎市大庄西町1丁目17番10号 登録番号 第(9)-14226号 勝和測量設計株式会社 土地家屋調査士 第1774号 測量士 第S48-384号 芝田 勝廣		