


## 標準プラン

### 男女トイレ+バリアフリートイレ

男女トイレの間に、車いす使用者やオストメイトに配慮したバリアフリートイレを設置。  
各男女トイレは器具数を充実させながら、用足しと手洗いのゾーニングをし、動線にも配慮しています。

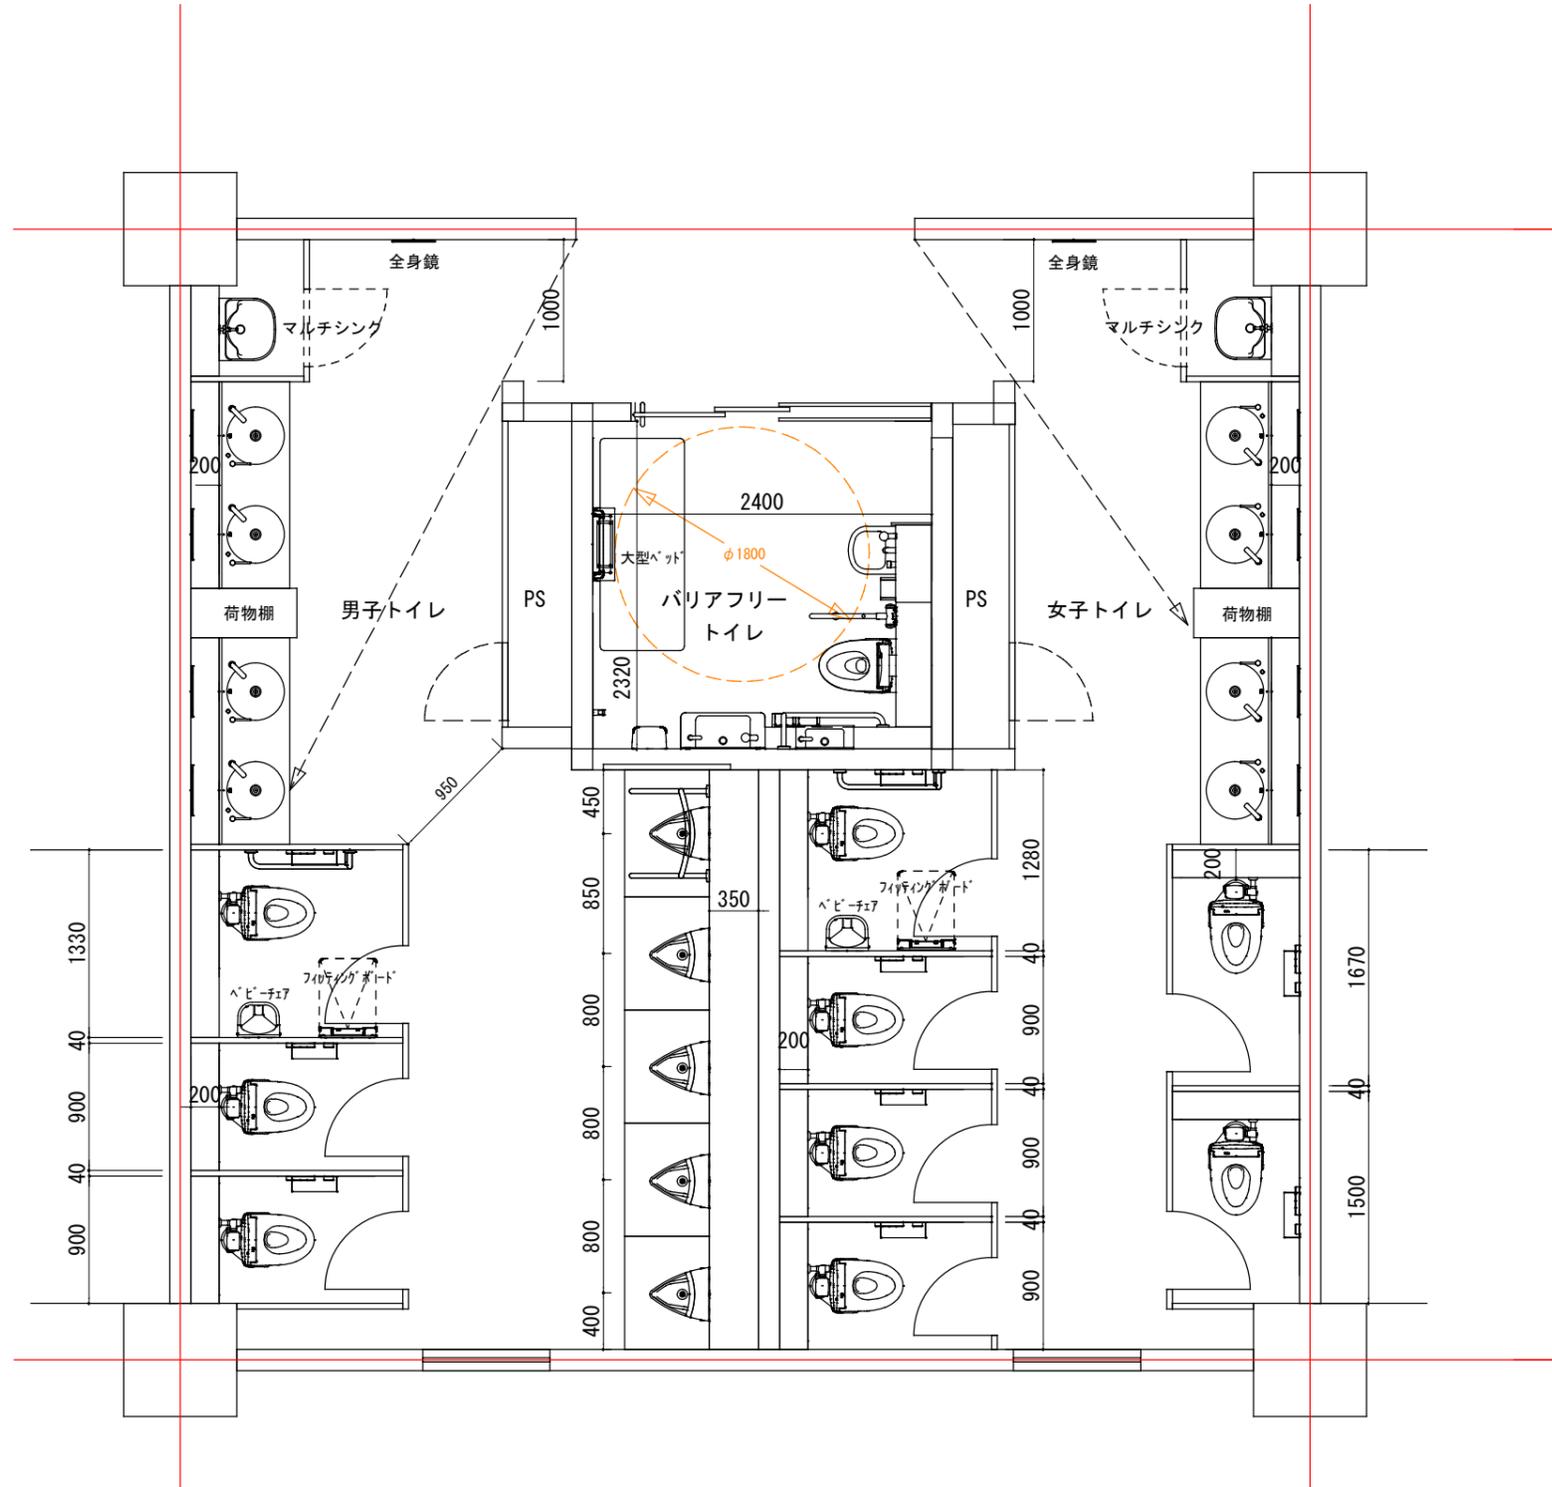

尼崎市学校トイレ標準プラン

## 小規模プラン①

男女トイレ+バリアフリートイレ  
+だれでもトイレ（男女共用） or シャワールーム


男女トイレの横にバリアフリートイレと

だれでもトイレ（男女共用）を2つ設けています。

また、だれでもトイレの前に手洗いコーナーを設けることで、


用足し以外での手洗いやトイレに出入りする際の

視線に配慮しています。

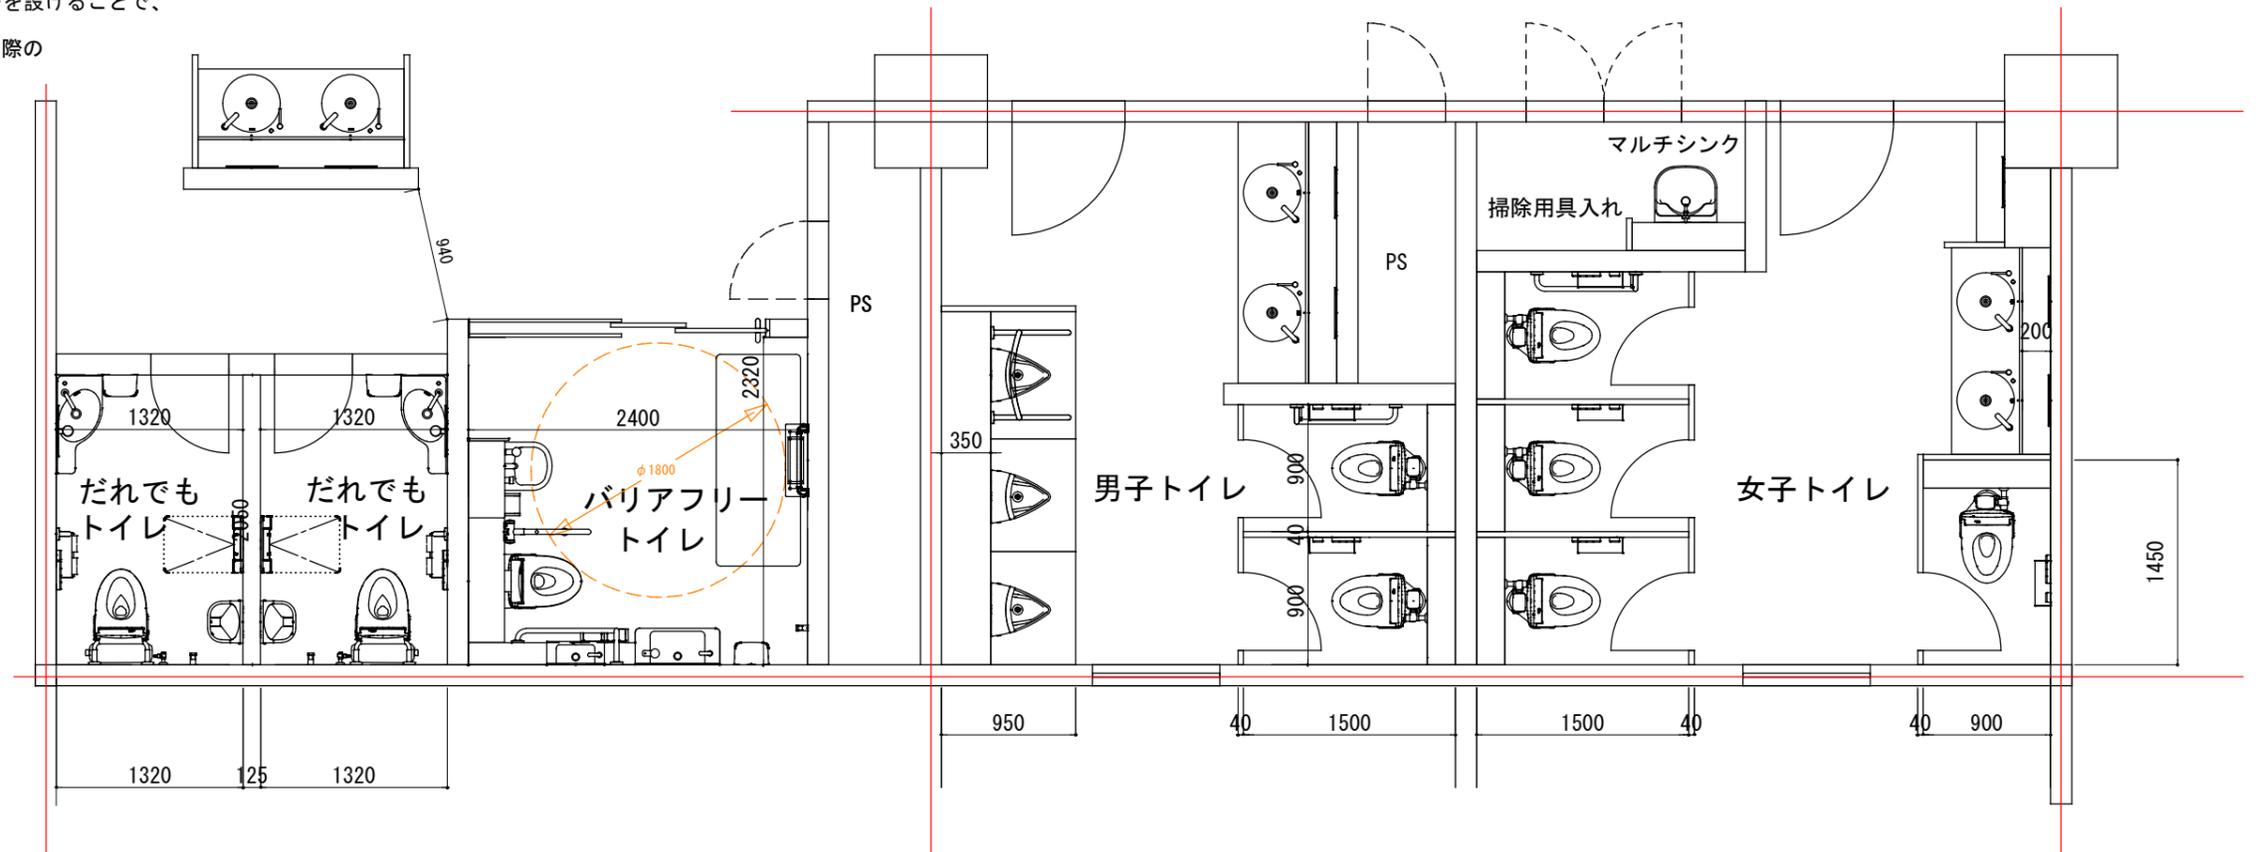

## シャワールーム案

だれでもトイレ部分を使用し  
シャワールーム男女共用  
トイレとすることも可能です。

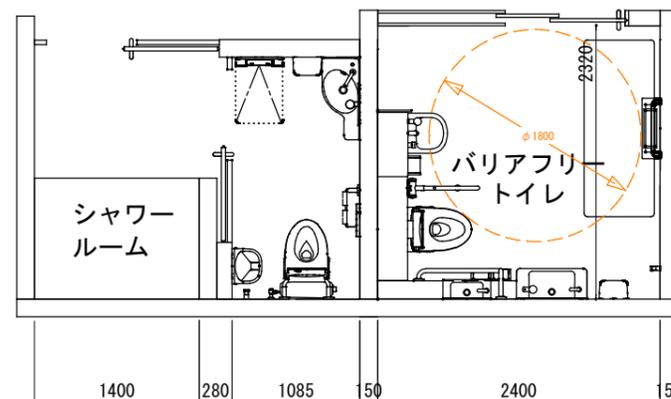

SCALE=1:60

尼崎市学校トイレ標準プラン

## 小規模プラン②

男女トイレ+バリアフリートイレ


※来訪者や職員向け、屋外利用者トイレを想定

男女トイレの間に、車いす使用者やオストメイト

に配慮したバリアフリートイレを設置。

小規模なスペース、屋外利用を想定し、男女トイレの

入口はドアありの仕様となります。

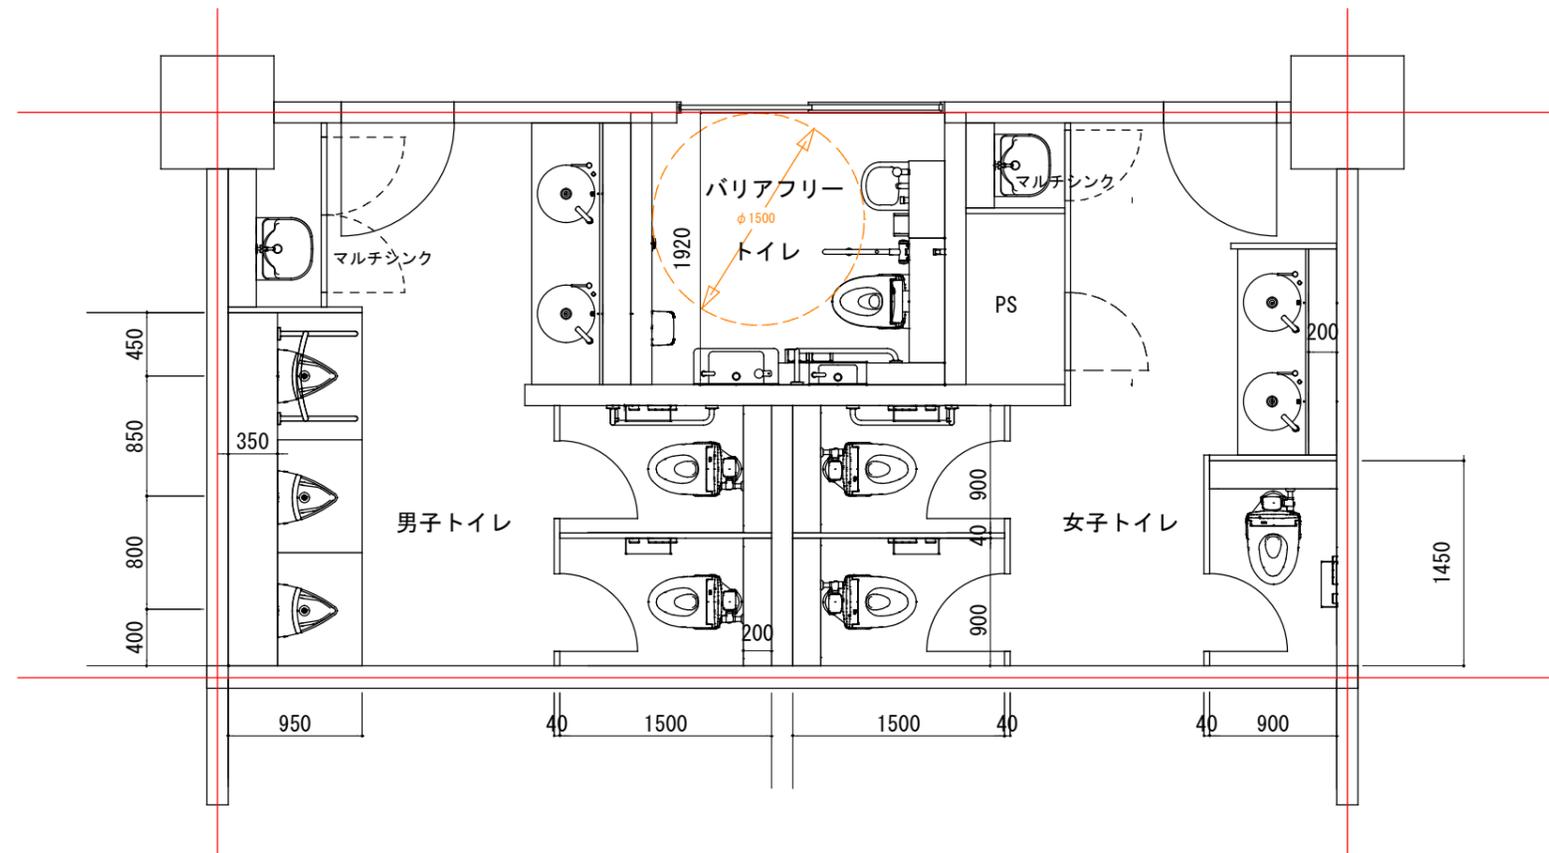

尼崎市学校トイレ標準プラン