




平面図 1/100

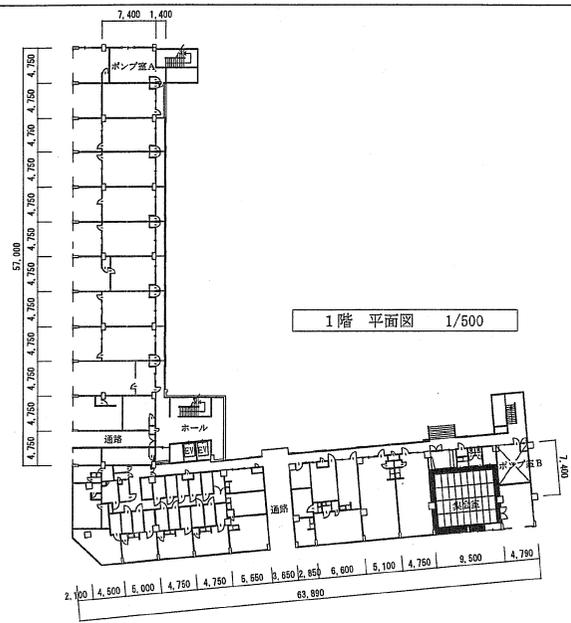


1階 平面図 1/500

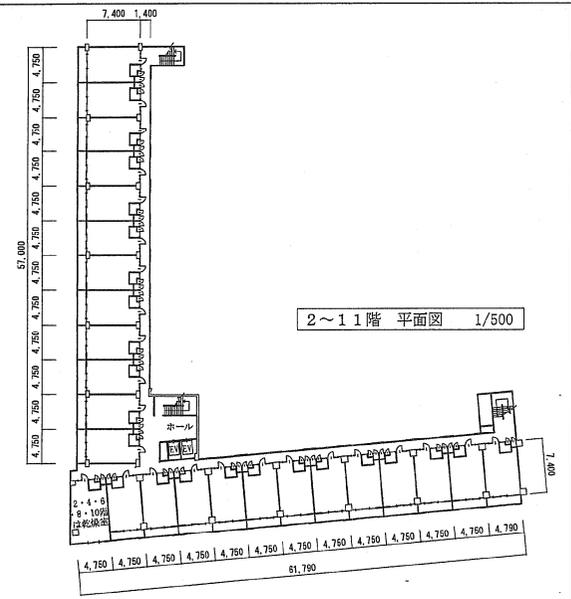


2~11階 平面図 1/500

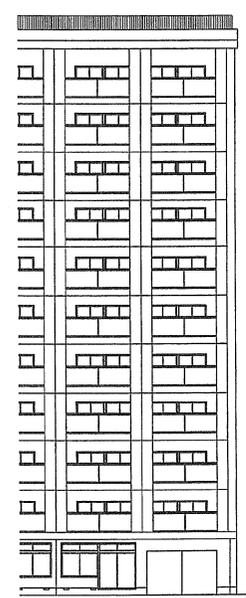


南立面図 1/200

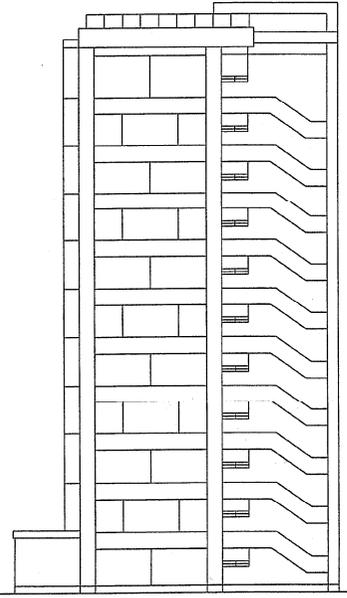


東立面図 1/200

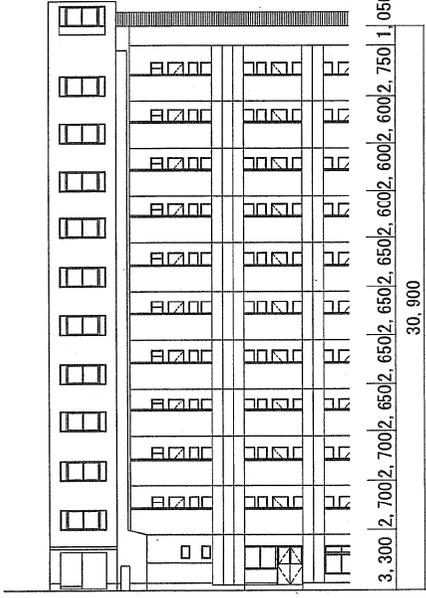

北立面図 1/200

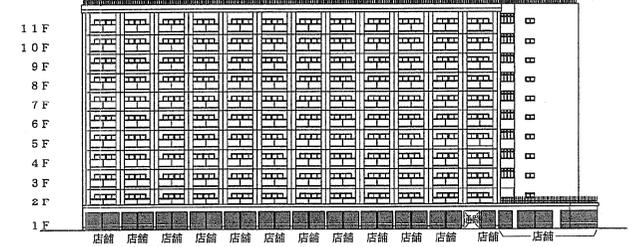

西立面図 1/500

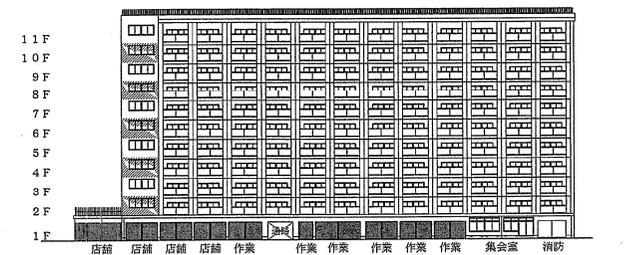


南立面図 1/500

：乾燥室を示す。



コード番号	号棟	建設年度	供用開始年月	戸数	形式	種別	構造	工法	戸当たり床面積	住戸専用面積	バルコニー面積	備考
13	1	S45	S46.4.1	127	2DK	改良	高耐 11	SRC	49.87 (12.82)	35.15	5.70 (1.90)	
13	1	S46	S47.5.1	125	2DK	改良	高耐 11	SRC	49.87 (12.82)	35.15	5.70 (1.90)	
				14	店舗							
				36	店作・倉庫							

団地名
常光寺改良住宅
(高層)

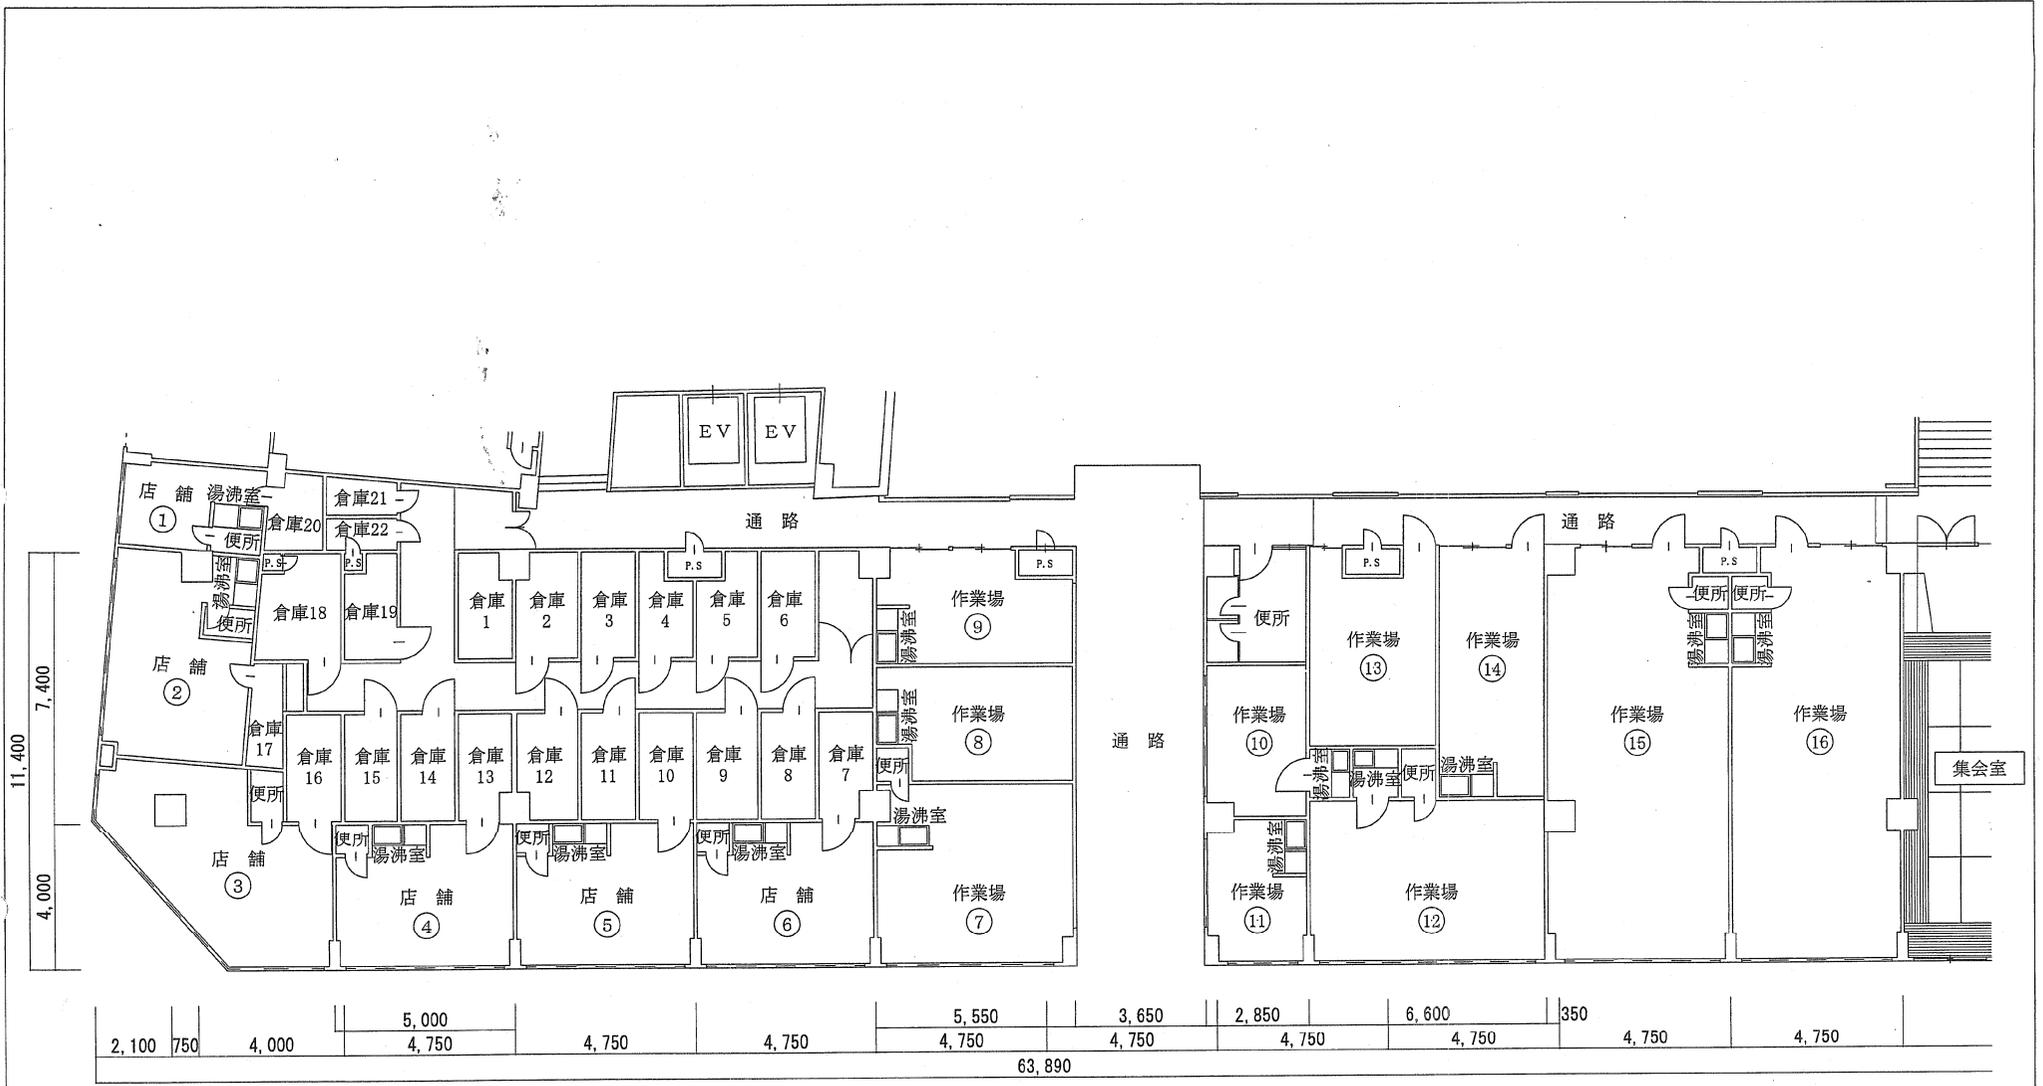


平面図 1/100

所在地名
常光寺改良住宅
(第2期)

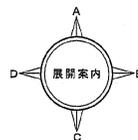
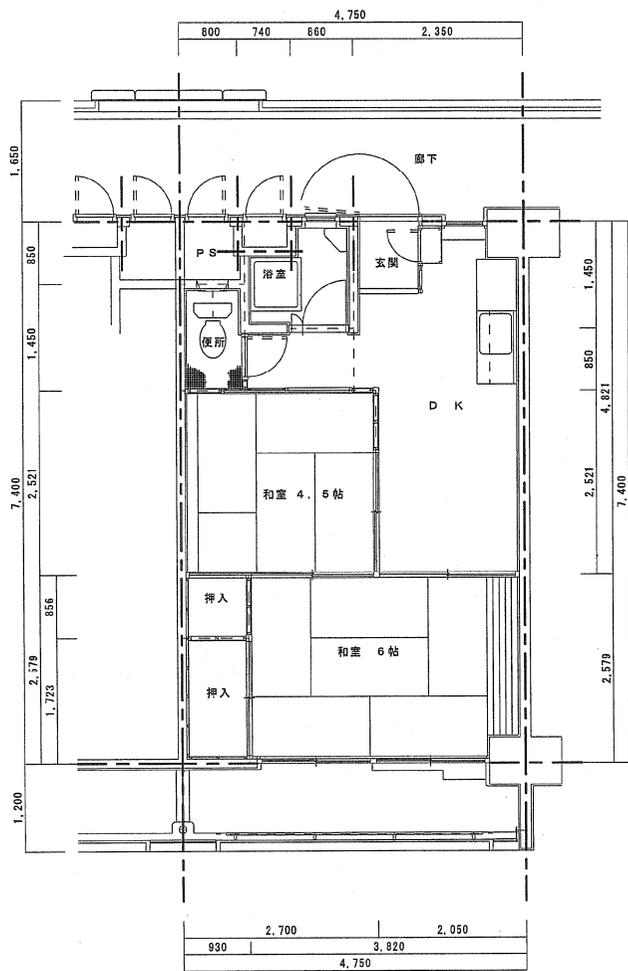


平面詳細図 S-1/50


団地名
常光寺改良 団地

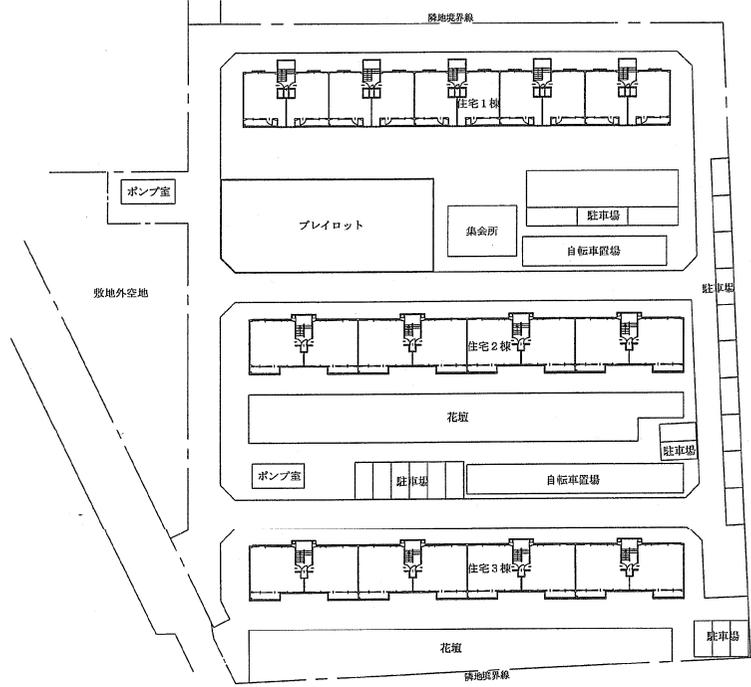

配置図 1/500

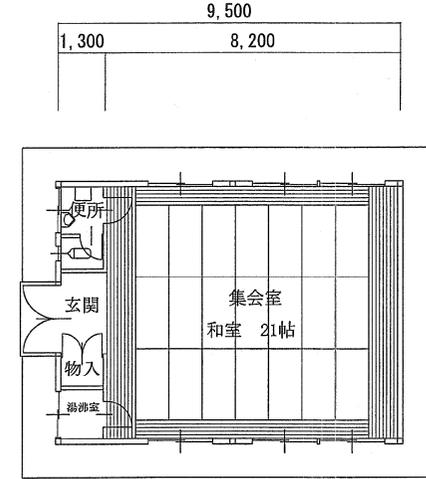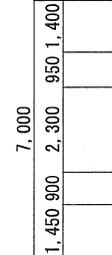


集会所平面図 1/100

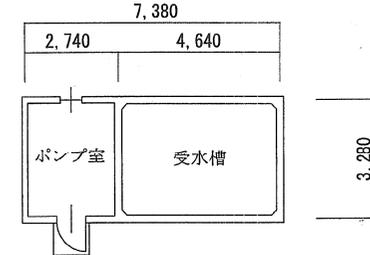

A (24.20 M²)


ポンプ室A平面図 1/100

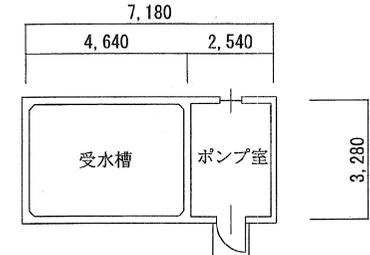


B (23.55 M²)

ポンプ室B平面図 1/100


コード番号	213		
所在地	浜1丁目-4		
附近見取図			
交通	JR尾崎 阪急園田	市バス	若草中学校前 徒歩5分
建設年度	昭和44年度～昭和45年度		
総戸数	3棟 130戸	種別	戸数
		1種	130
		2種	50
		改良	150
敷地面積	6,934.32 M ²		
住宅の建築面積	1,251.49 M ²		
住宅の延面積	6,447.86 M ²		
集会所	1ヶ所	66.50 M ²	
自転車置場	240台	144.30 M ²	
し尿処理	直放		
給水施設	ポンプ台数 5台	47.75 M ²	
	RC		
消防施設	—		
児童遊園等	386.00 M ²		
有料駐車場	— M ²		
駐車場進入路	— M ²		
団地名	浜つばめ団地		

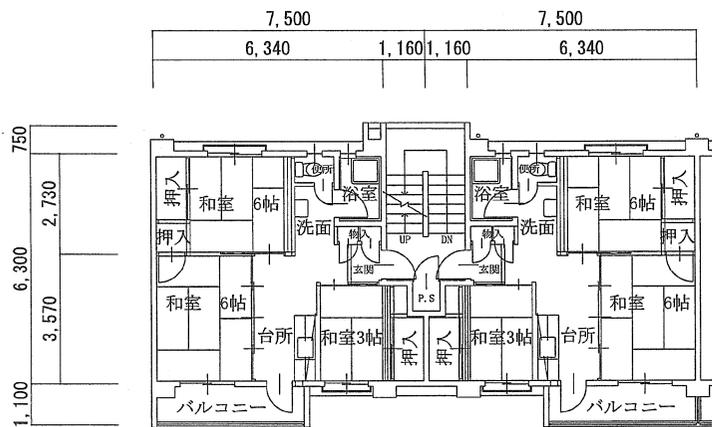


平面図 1/100

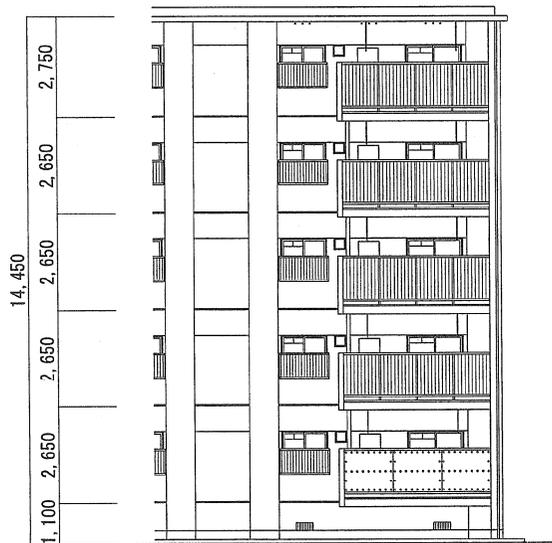

南立面図 1/100

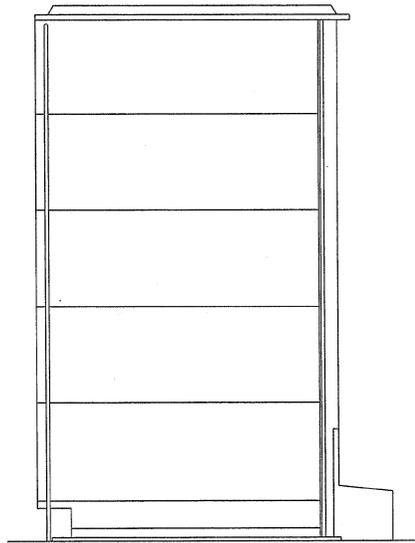


東立面図 1/100

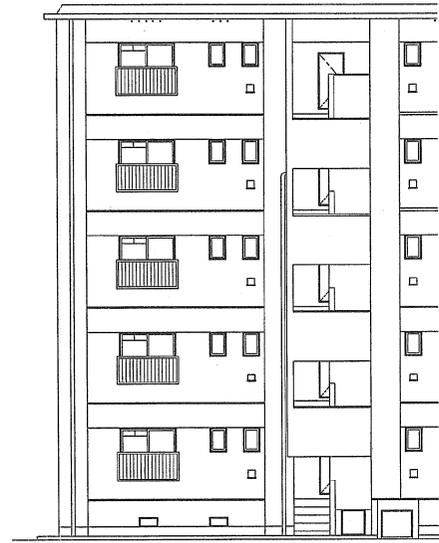


北立面図 1/100

コード番号	号棟	建設年度	供用開始年月	戸数	形式	種別	構造	工法	戸当たり床面積	住戸専用面積	バルコニー面積	備考
15	2	S45	S46.7.16	40	3K	2種	中層5	RC	49.49(4.81)	43.13	4.62(1.54)	
15	3	S45	S46.7.16	10	3K	2種	中層5	RC	49.49(4.81)	43.13	4.62(1.54)	
15	3	S45	S46.7.16	30	3K	1種	中層5	RC	49.49(4.81)	43.13	4.62(1.54)	


団地名
浜つばめ 団地
(2, 3号棟)

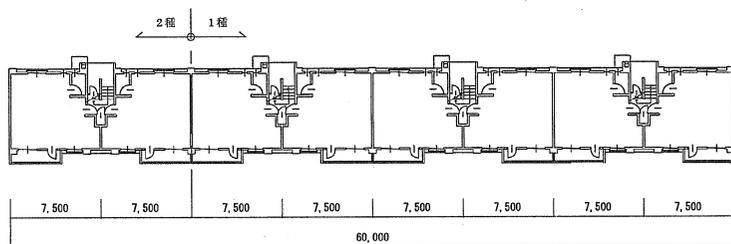


3号棟 1～5階 平面図 1/300

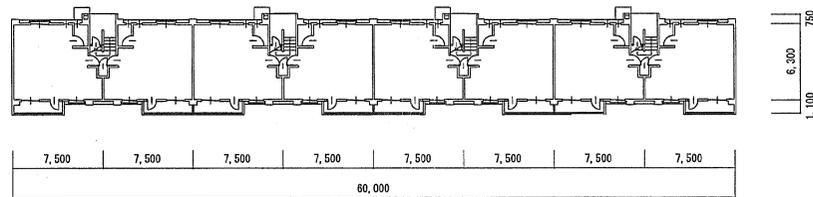

2号棟 1～5階 平面図 1/300


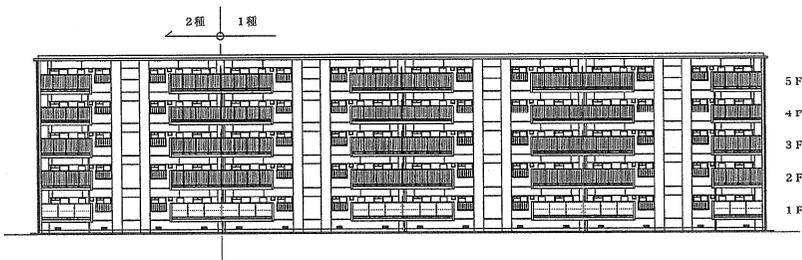


3号棟 1～5階 南立面図 1/300

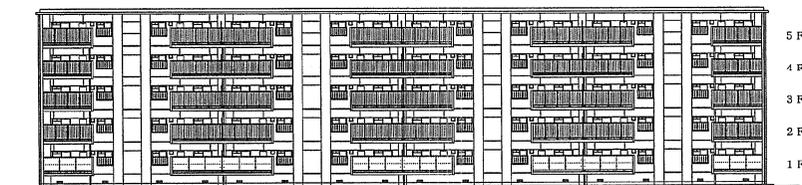

2号棟 1～5階 南立面図 1/300

コード番号	号棟	建設年度	供用開始年月	戸数	形式	種別	構造	工法	戸当り床面積	住戸専用面積	バルコニー面積	備考	団地名
15	2	S45	S46. 7. 16	40	3K	2種	中耐 5	RC	49. 49 (4. 81)	43. 13	4. 62 (1. 54)		浜つばめ 団地 (2, 3号棟)
15	3	S45	S46. 7. 16	10	3K	2種	中耐 5	RC	49. 49 (4. 81)	43. 13	4. 62 (1. 54)		
15	3	S45	S46. 7. 16	30	3K	1種	中耐 5	RC	49. 49 (4. 81)	43. 13	4. 62 (1. 54)		

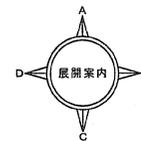
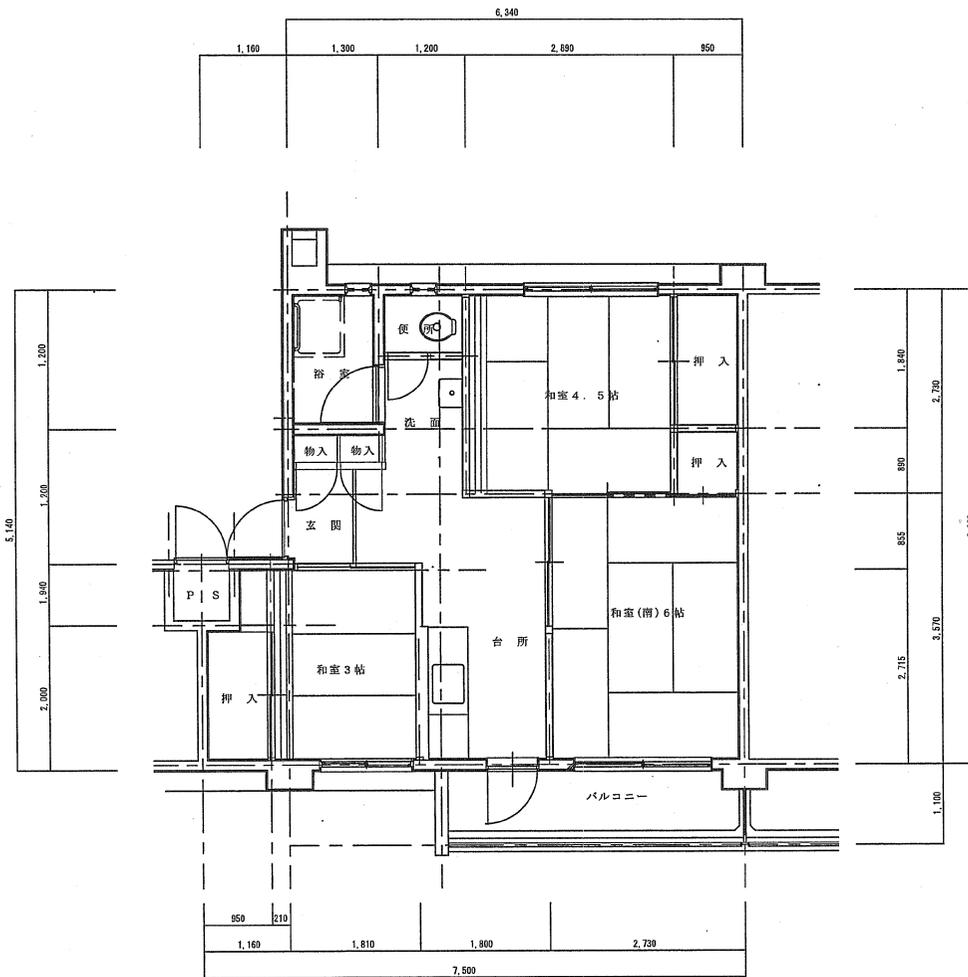


「平面詳細図」 S-1:60

団地名


浜つばめ
(2, 3号)

団地

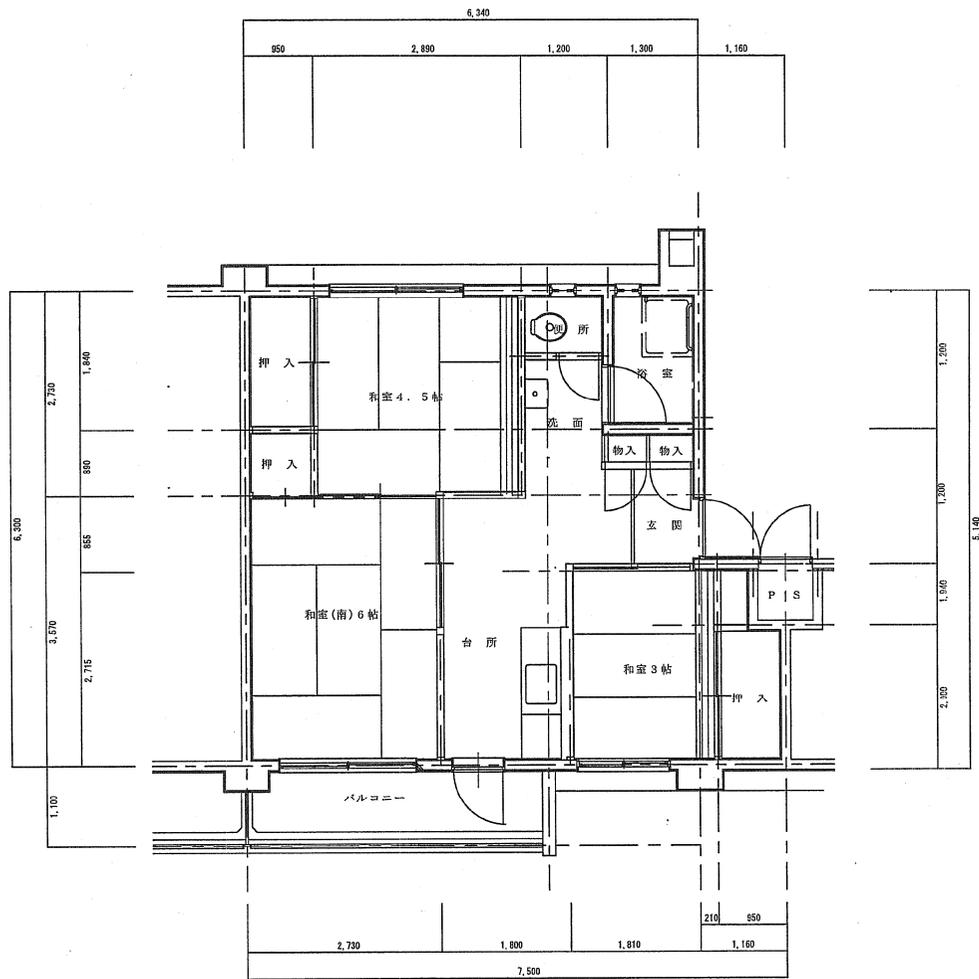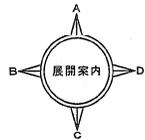


平面詳細図 5-1:50

団地名
 浜つばめ
 (2, 3号) 団地







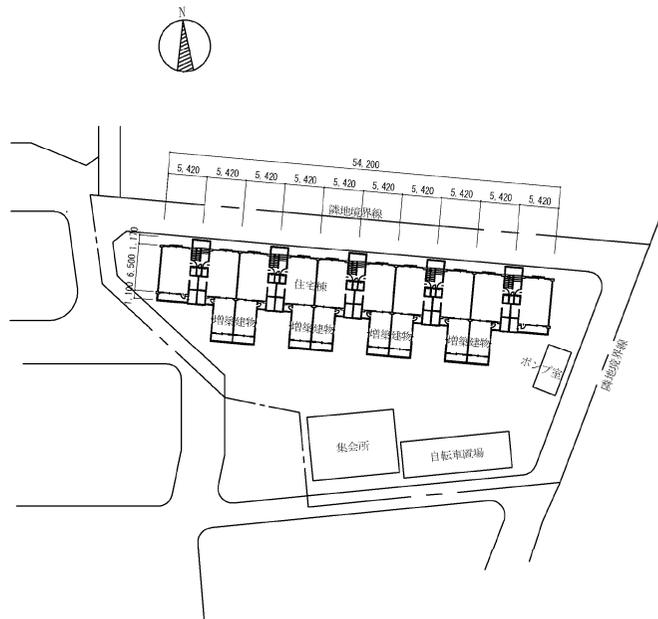


配置図 1/500

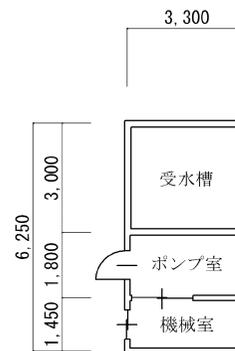

ポンプ室平面図 1/100


コード番号	219		
所在地	西川1丁目5番1		
附近見取図			
交通	JR尼崎 阪急園田	市バス	若草中学校前 徒歩10分
建設年度	昭和40年度～昭和41年度		
総戸数	1棟 50戸	種別	棟数 戸数
		2種	1 50
敷地面積	2,380.17 (実) M ²		
住宅の延床面積	392.12 M ²		
(増築建物)	142.55 M ²		
住宅の延床面積	1,903.65 M ²		
(増築建物)	705.86 M ²		
集会所	興管理 78.20 M ²		
自転車置場	64台 33.30 M ²		
し尿処理	直放		
給水施設	ポンプ台数 2台 20.62 M ² RC		
消防施設	——		
児童遊園等	—— M ²		
有料駐車場	—— M ²		
駐車場進入路	—— M ²		
団地名	西川住宅		

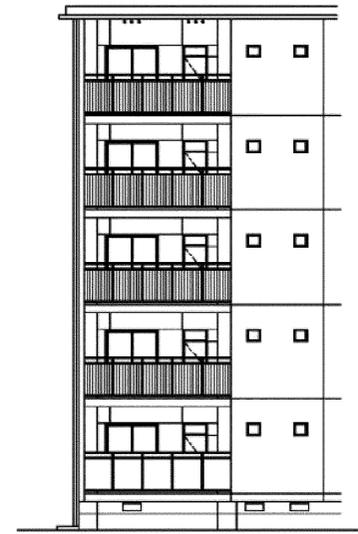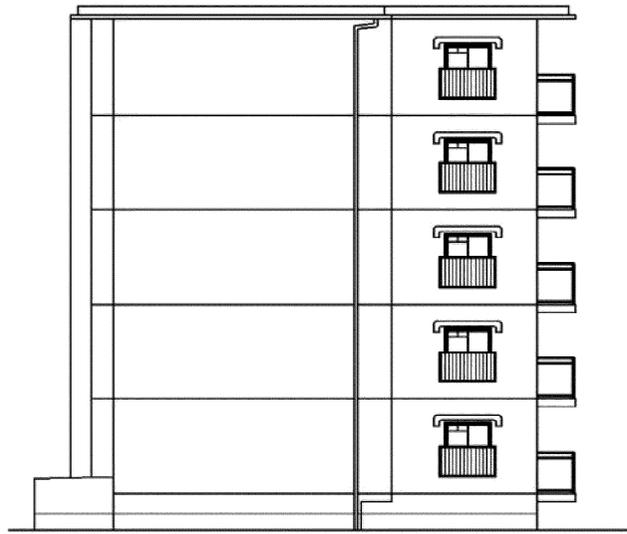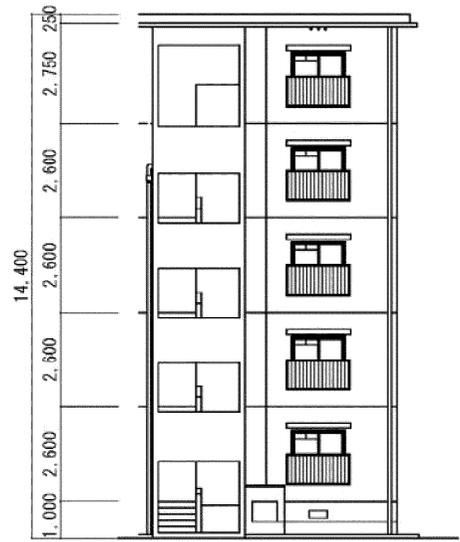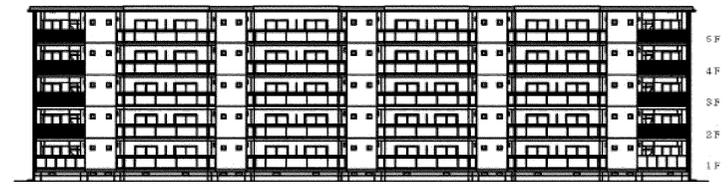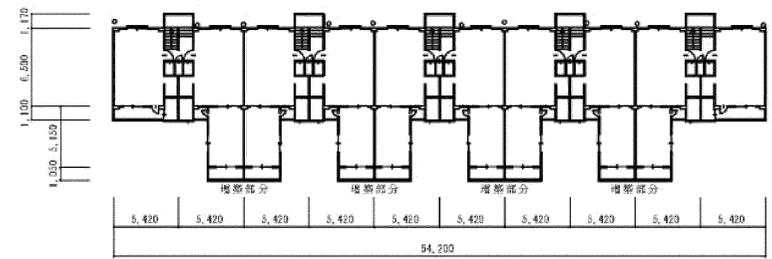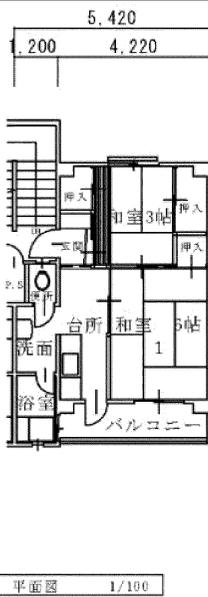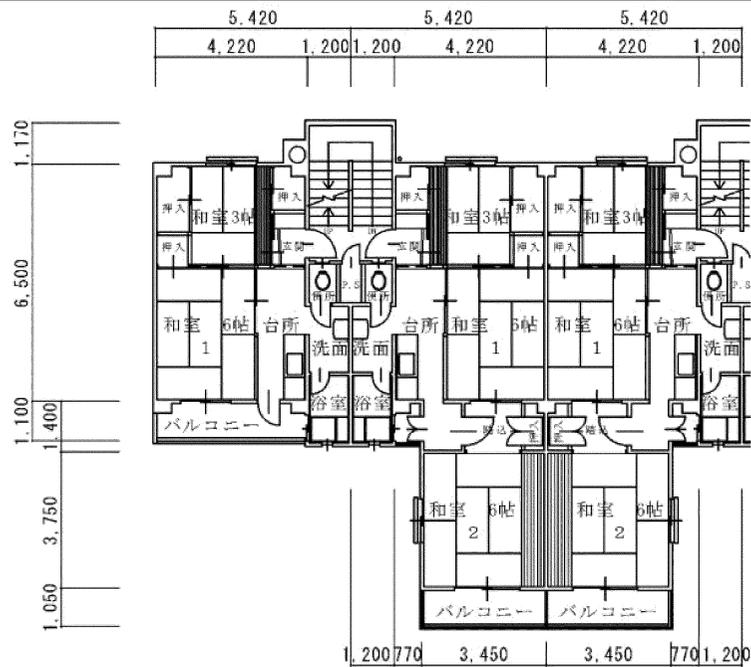


コード番号	号楼	建設年度	供用開始年月	戸数	形式	種別	構造	工法	戸当たり床面積	住戸専用面積	バルコニー面積	備考
10	1	S40	S41.8.1	20	2R	2種	中耐5	RC	39.60(5.92)	33.04	4.64(1.54)	
10	1	S41	S42.3.12	30	2R	2種	中耐5	RC				

所在地
西川住宅


北棟 北側 1

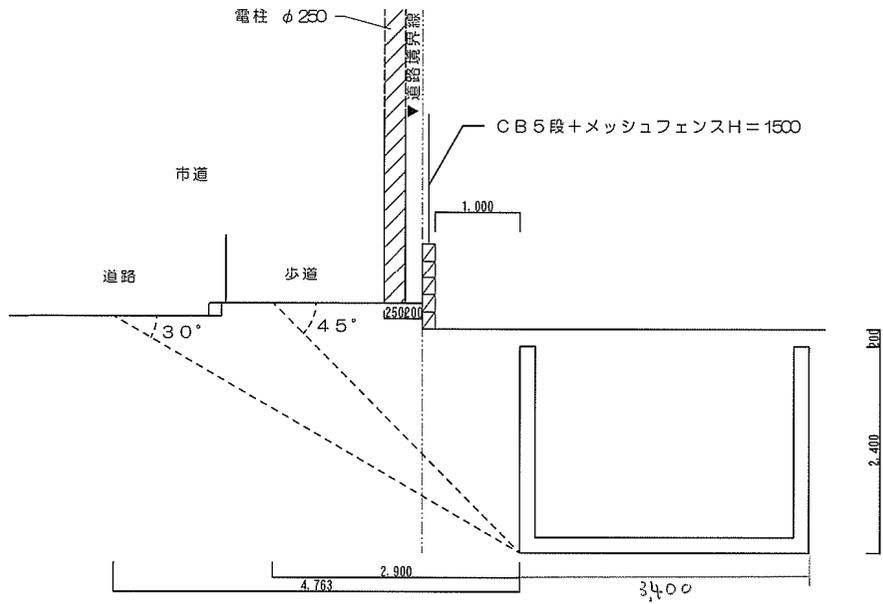

南棟 南側 3

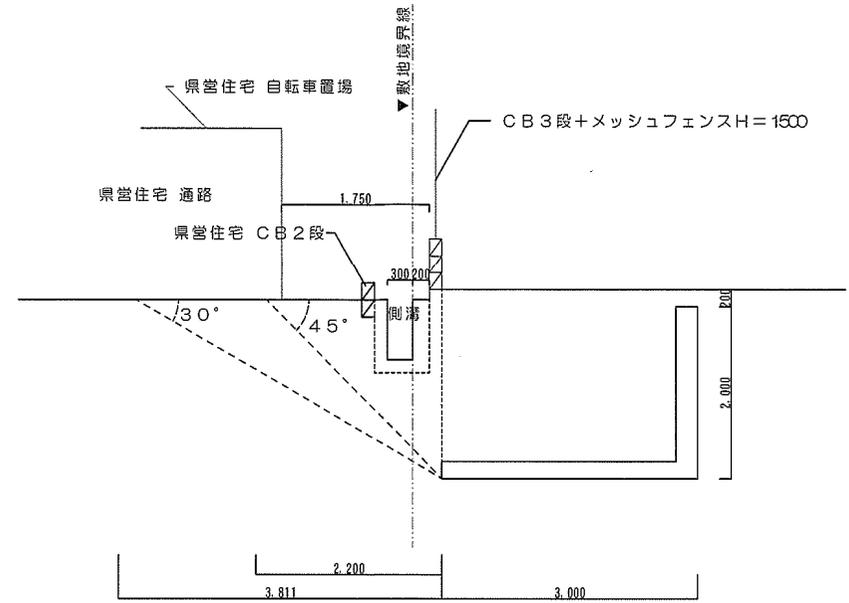

武道場 東側 2

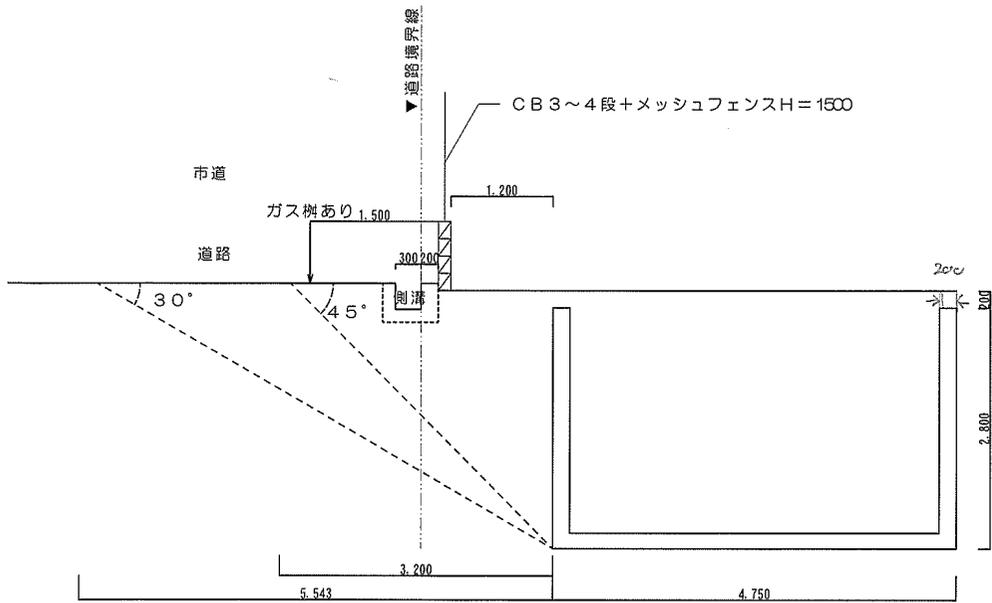

※底盤厚みは想定