


(注) 地図に準ずる図面は、土地の区画を明確にした不動産登記法所定の地図が備え付けられるまでの間、これに代わるものとして備え付けられている図面で、土地の位置及び形状の概略を記載した図面です。

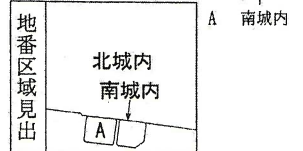

請求部分	所在	尼崎市北城内			地番	45番1		
出力尺	縮尺不明	精度区分	座標系又は番号は記号	分類	地図に準ずる図面		種類	旧土地台帳附属地図
作成年月日	昭和57年11月30日			備付年月日(原図)			補記事項	

これは地図に準ずる図面に記録されている内容を証明した書面である。

令和元年6月25日
神戸地方法務局尼崎支局


請求番号：15-2
(1/1)

登記官

藤原隆法



公用

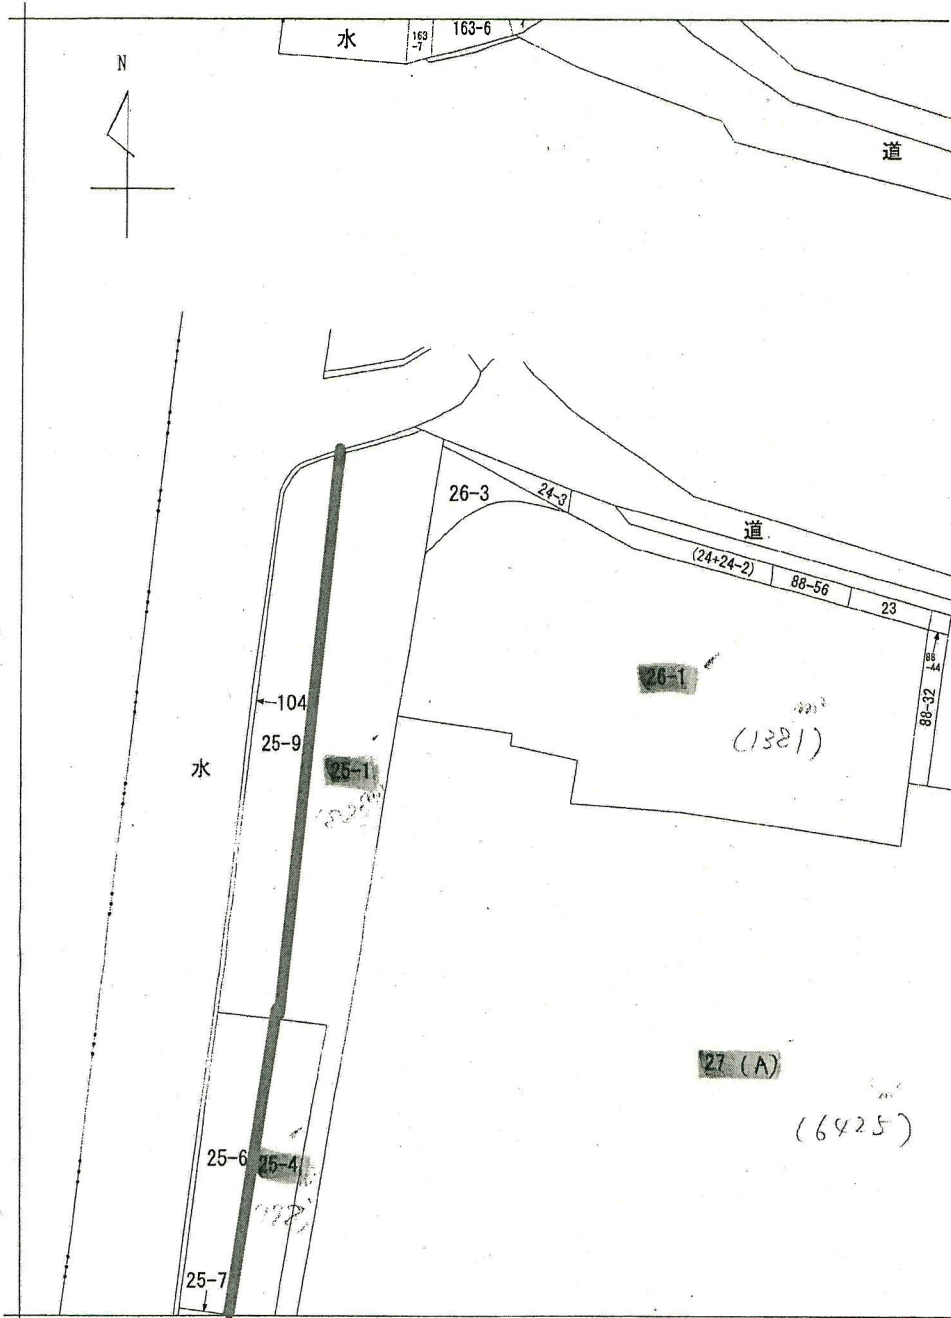

(注) 地区に準ずる図面は、土地の区画を明確にした不動産登記法所定の地図が備え付けられるまでの間、これに代わるものとして備え付けられている図面で、土地の位置及び形状の概略を記載した図面です。



請求部分	所在	尼崎市北城内		地番	26番1			
出力縮尺	不明	精度区分		座標系番号又は記号	分類	地区に準ずる図面	種類	旧土地台帳附属地図
作成年月日	昭和57年11月30日		備付年月日(原図)		補記事項			

これは地図に準ずる図面に記録されている内容を証明した書面である。

令和元年6月25日
神戸地方務局尼崎支局
登記官

請求番号：15-1
(1/1)

藤原隆法

