
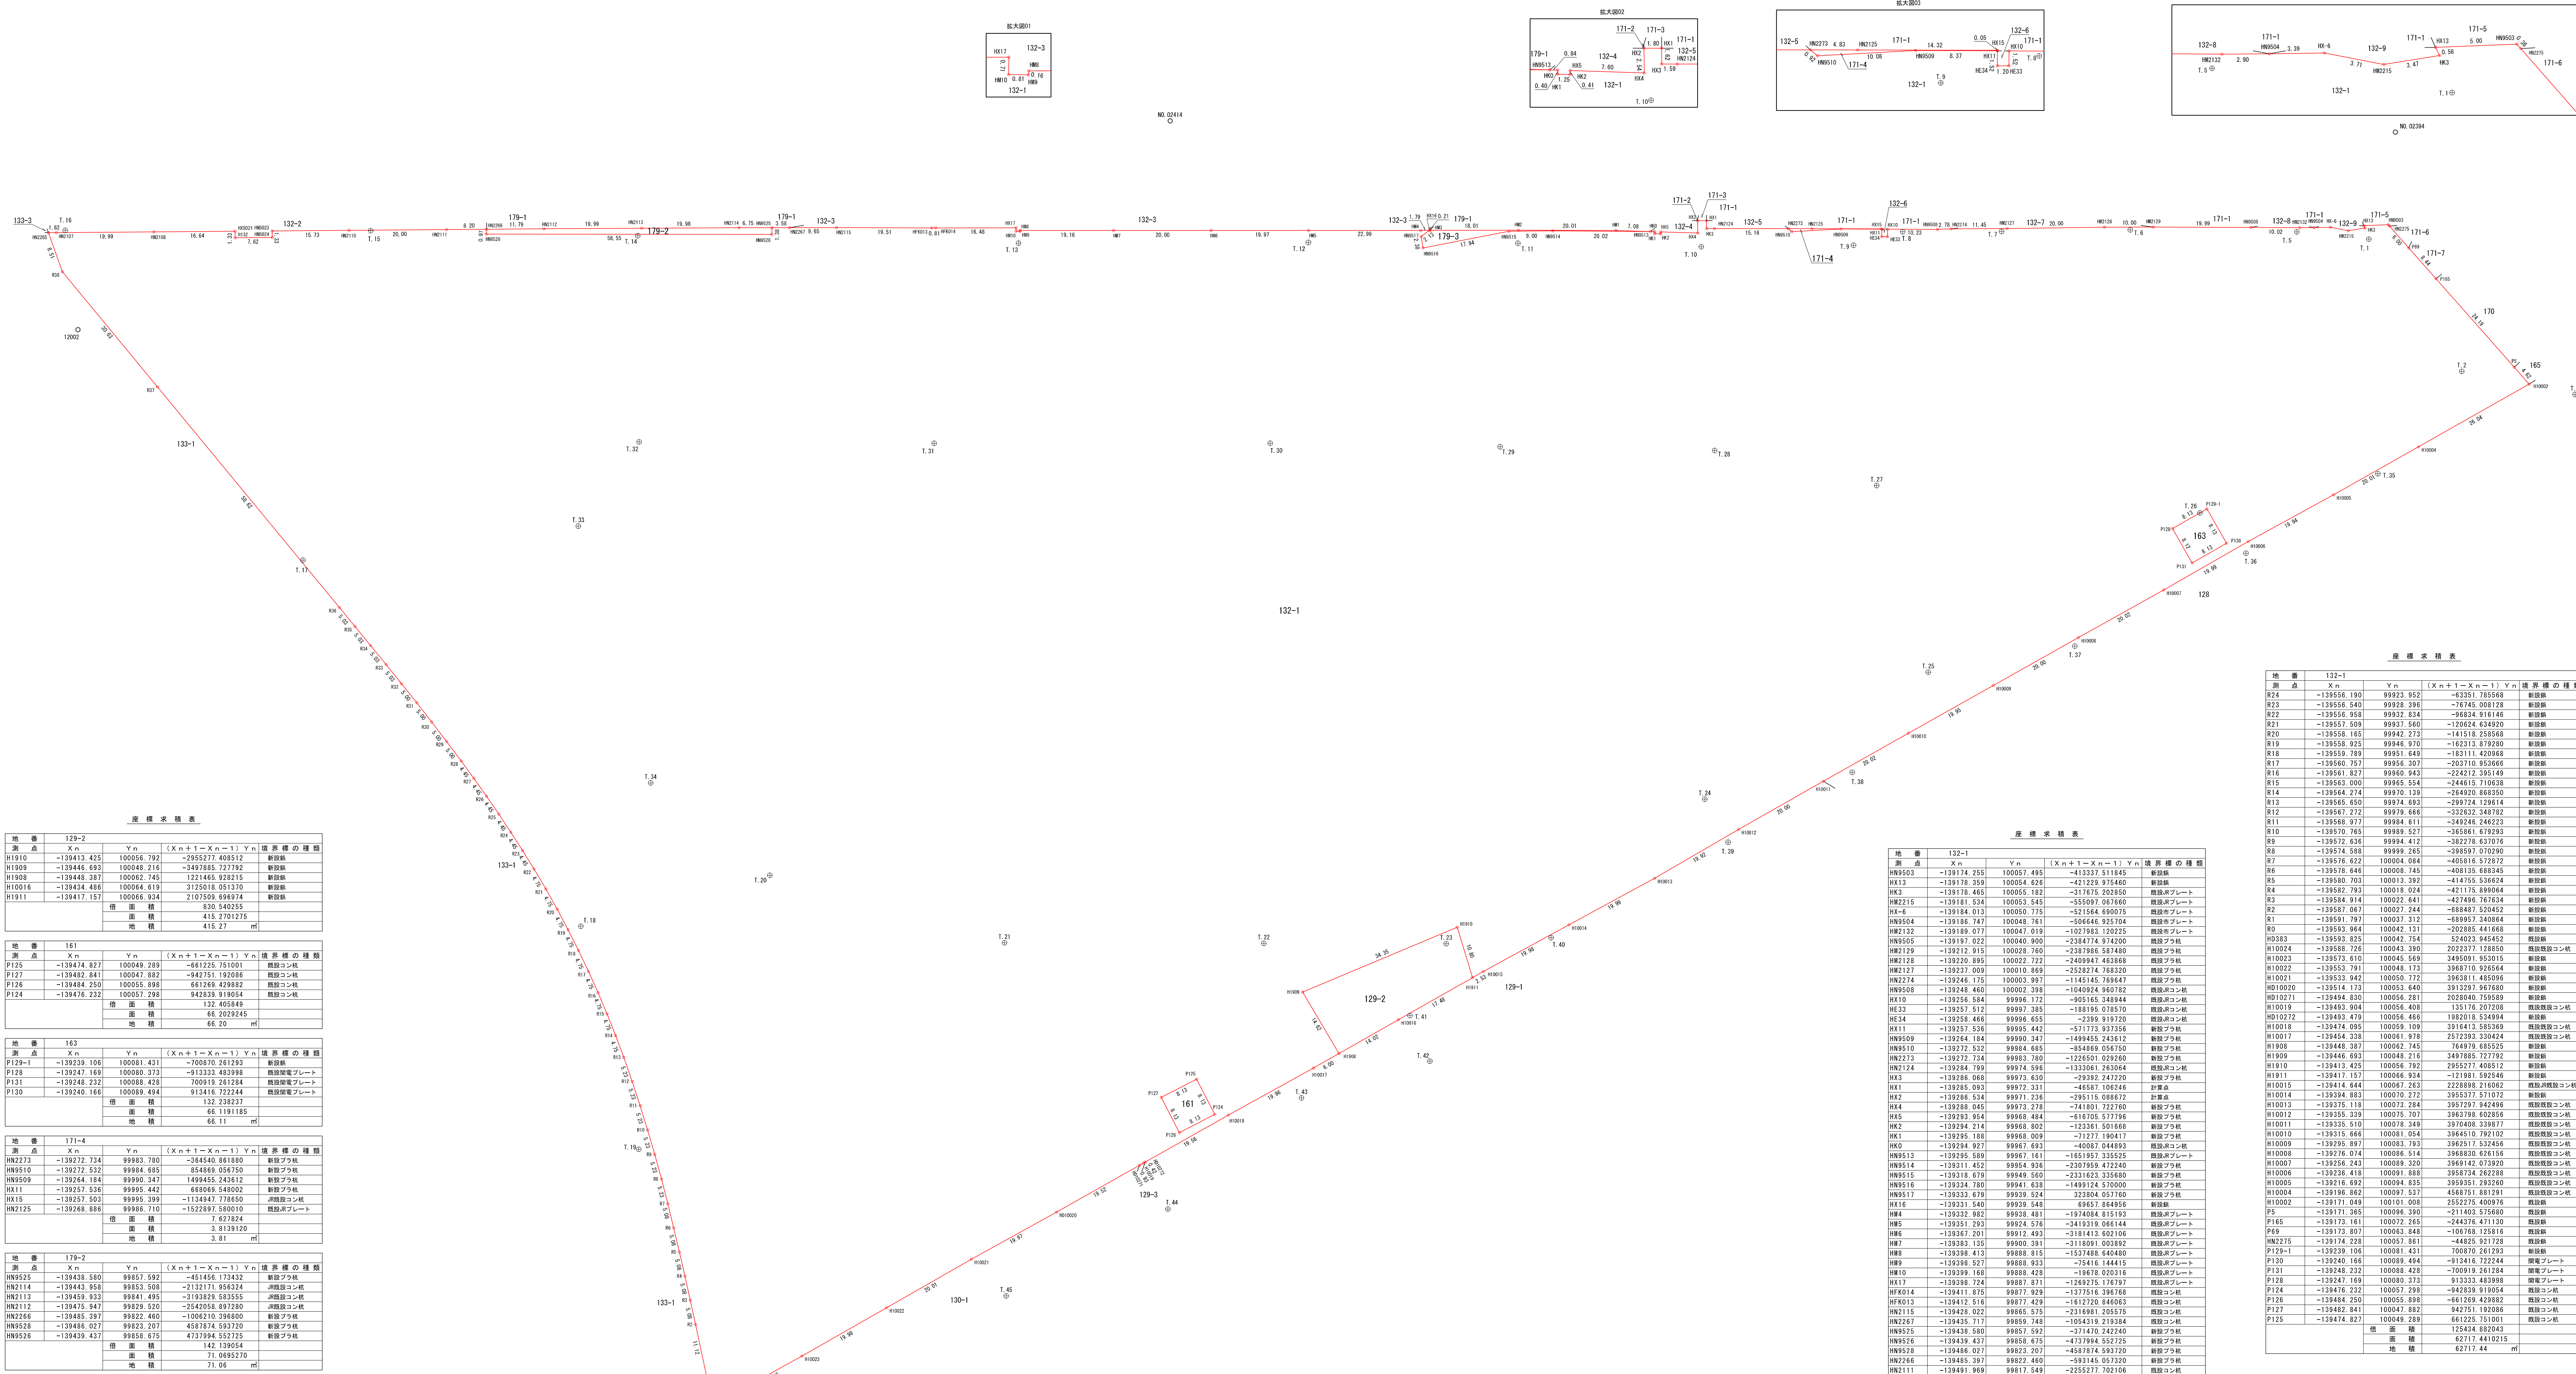


尼崎市潮江4丁目132番1他6筆 用地実測図原図

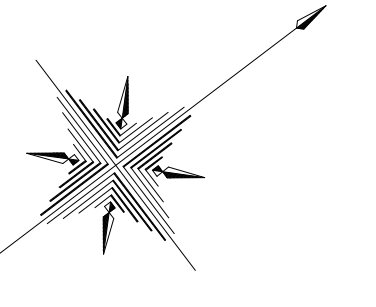


| 測点 | X _n | Y _n | (X _{n+1} -X _n -1) Y _n | 境界線の種類 |
|--------|----------------|----------------|--|--------|
| H1910 | -139413.425 | 100056.192 | -23527.40812 | 新築地 |
| H1909 | -139446.693 | 100048.216 | -349785.72732 | 新築地 |
| H1908 | -139446.293 | 100052.145 | 121466.92815 | 新築地 |
| H10016 | -139454.484 | 100064.619 | 312581.05170 | 新築地 |
| H1911 | -139467.157 | 100068.634 | 210760.69674 | 新築地 |
| 積算 | | | 926.540255 | |
| 面積 | | | 415.2701275 | |
| 地積 | | | 415.27 | ㎡ |

地番 161

| 測点 | X _n | Y _n | (X _{n+1} -X _n -1) Y _n | 境界線の種類 |
|------|----------------|----------------|--|--------|
| 積算 | | | 132.408449 | |
| 面積 | | | 66.2029245 | |
| 地積 | | | 66.20 | ㎡ |

地番 163

| 測点 | X _n | Y _n | (X _{n+1} -X _n -1) Y _n | 境界線の種類 |
|--------|----------------|----------------|--|--------|
| F129-1 | -139229.106 | 100081.431 | -700870.261293 | 新築地 |
| F128 | -139247.169 | 100080.373 | -913333.483998 | 新築地 |
| F121 | -139248.223 | 100088.430 | 700919.261294 | 新築地 |
| F130 | -139240.165 | 100089.494 | 912414.722244 | 新築地 |
| 積算 | | | 132.230237 | |
| 面積 | | | 66.1191185 | |
| 地積 | | | 66.11 | ㎡ |

地番 171-4

| 測点 | X _n | Y _n | (X _{n+1} -X _n -1) Y _n | 境界線の種類 |
|-------|----------------|----------------|--|--------|
| 積算 | | | 244.627824 | |
| 面積 | | | 3.8139120 | |
| 地積 | | | 3.81 | ㎡ |

地番 179-2

| 測点 | X _n | Y _n | (X _{n+1} -X _n -1) Y _n | 境界線の種類 |
|-------|----------------|----------------|--|--------|
| 積算 | | | 142.129054 | |
| 面積 | | | 71.0625270 | |
| 地積 | | | 71.06 | ㎡ |











境界線表

| 地番 | X _n | Y _n | (X _{n+1} -X _n -1) Y _n | 境界線の種類 |
|--------|----------------|----------------|--|--------|
| R24 | -139556.190 | 99922.952 | -43351.785568 | 新築地 |
| R23 | -139556.549 | 99926.290 | -76745.808119 | 新築地 |
| R22 | -139556.959 | 99932.834 | -96634.816145 | 新築地 |
| R21 | -139557.599 | 99931.560 | -120624.434920 | 新築地 |
| R20 | -139558.185 | 99942.273 | -141518.235958 | 新築地 |
| R19 | -139558.925 | 99944.970 | -162313.879280 | 新築地 |
| R18 | -139559.789 | 99951.644 | -183111.420988 | 新築地 |
| R17 | -139560.767 | 99956.201 | -202710.652664 | 新築地 |
| R16 | -139561.827 | 99960.943 | -224212.395149 | 新築地 |
| R15 | -139563.000 | 99965.561 | -244415.170638 | 新築地 |
| R14 | -139564.274 | 99970.139 | -264920.848350 | 新築地 |
| R13 | -139565.650 | 99974.693 | -289724.129914 | 新築地 |
| R12 | -139567.272 | 99979.468 | -323232.248782 | 新築地 |
| R11 | -139568.977 | 99984.611 | -349246.246223 | 新築地 |
| R10 | -139570.765 | 99989.527 | -356811.972987 | 新築地 |
| R9 | -139572.636 | 99994.412 | -382776.637076 | 新築地 |
| R8 | -139574.588 | 99999.265 | -389597.079290 | 新築地 |
| R7 | -139576.646 | 100004.084 | -405161.178272 | 新築地 |
| R6 | -139578.846 | 100008.745 | -448135.488345 | 新築地 |
| R5 | -139580.703 | 100013.392 | -441455.338024 | 新築地 |
| R4 | -139582.763 | 100018.024 | -427175.899064 | 新築地 |
| R3 | -139584.914 | 100022.641 | -427488.767824 | 新築地 |
| R2 | -139587.067 | 100027.244 | -468487.220482 | 新築地 |
| R1 | -139591.797 | 100037.312 | -69957.240064 | 新築地 |
| H1 | -139593.964 | 100042.131 | -202855.441668 | 新築地 |
| H2003 | -139595.825 | 100045.741 | 240233.844602 | 新築地 |
| H10024 | -139588.726 | 100043.390 | 202237.128800 | 新築地 |

図面名 用地実測図原図
 測量場所 尼崎市潮江4丁目132番1外
 縮尺 1/500 図面番号 /
 測量年月日 平成30年 6月 日
 測量者