給水管現況図

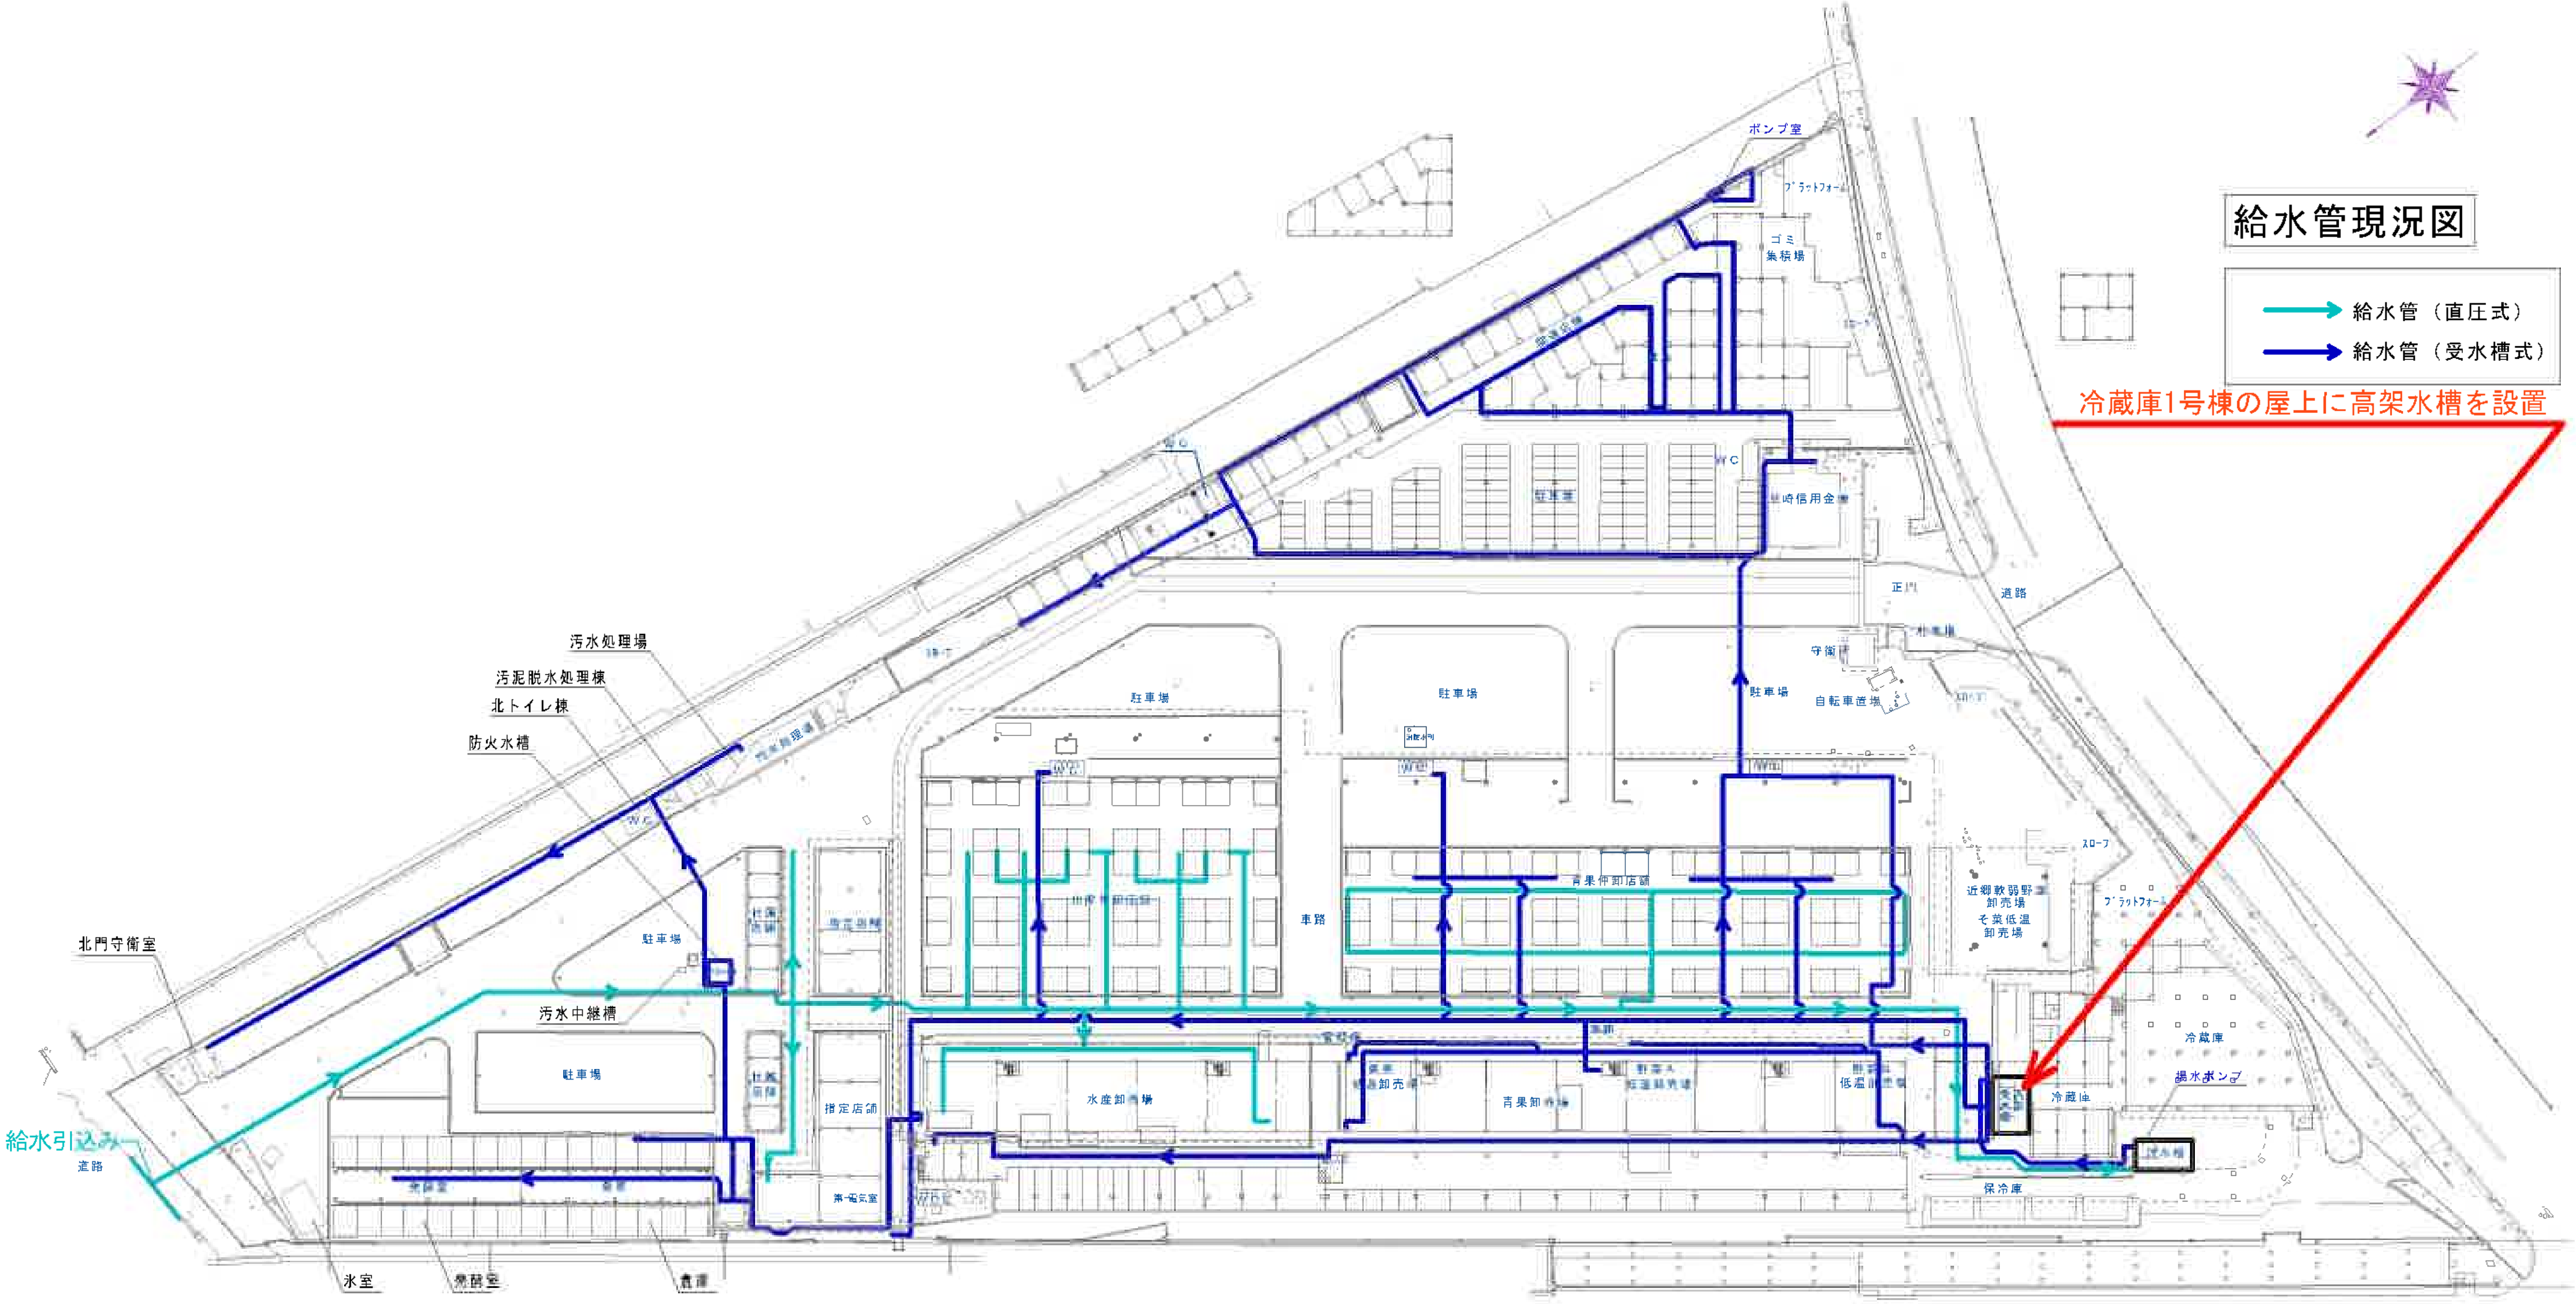
給水管（直圧式）
給水管（受水槽式）
冷蔵庫1号棟の屋上に高架水槽を設置
ポンプ室
プラットフォーム
ゴミ集積場
W C
駐車場
尼崎信用金庫
正門
道路
守衛室
自転車置場
汚水処理場
汚泥脱水処理棟
北トイレ棟
防火水槽
北門守衛室
汚水中継槽
駐車場
給水引込み
道路
氷室
発酵室
倉庫
指定店舗
青果仲卸店舗
車路
水産卸売場
青果卸売場
近郊軟弱野菜卸売場
そ菜低温卸売場
冷蔵庫
揚水ポンプ
受水槽
保冷庫
スロープ

尼崎市公設地方卸売市場

A1　1/700
A3　1/1400